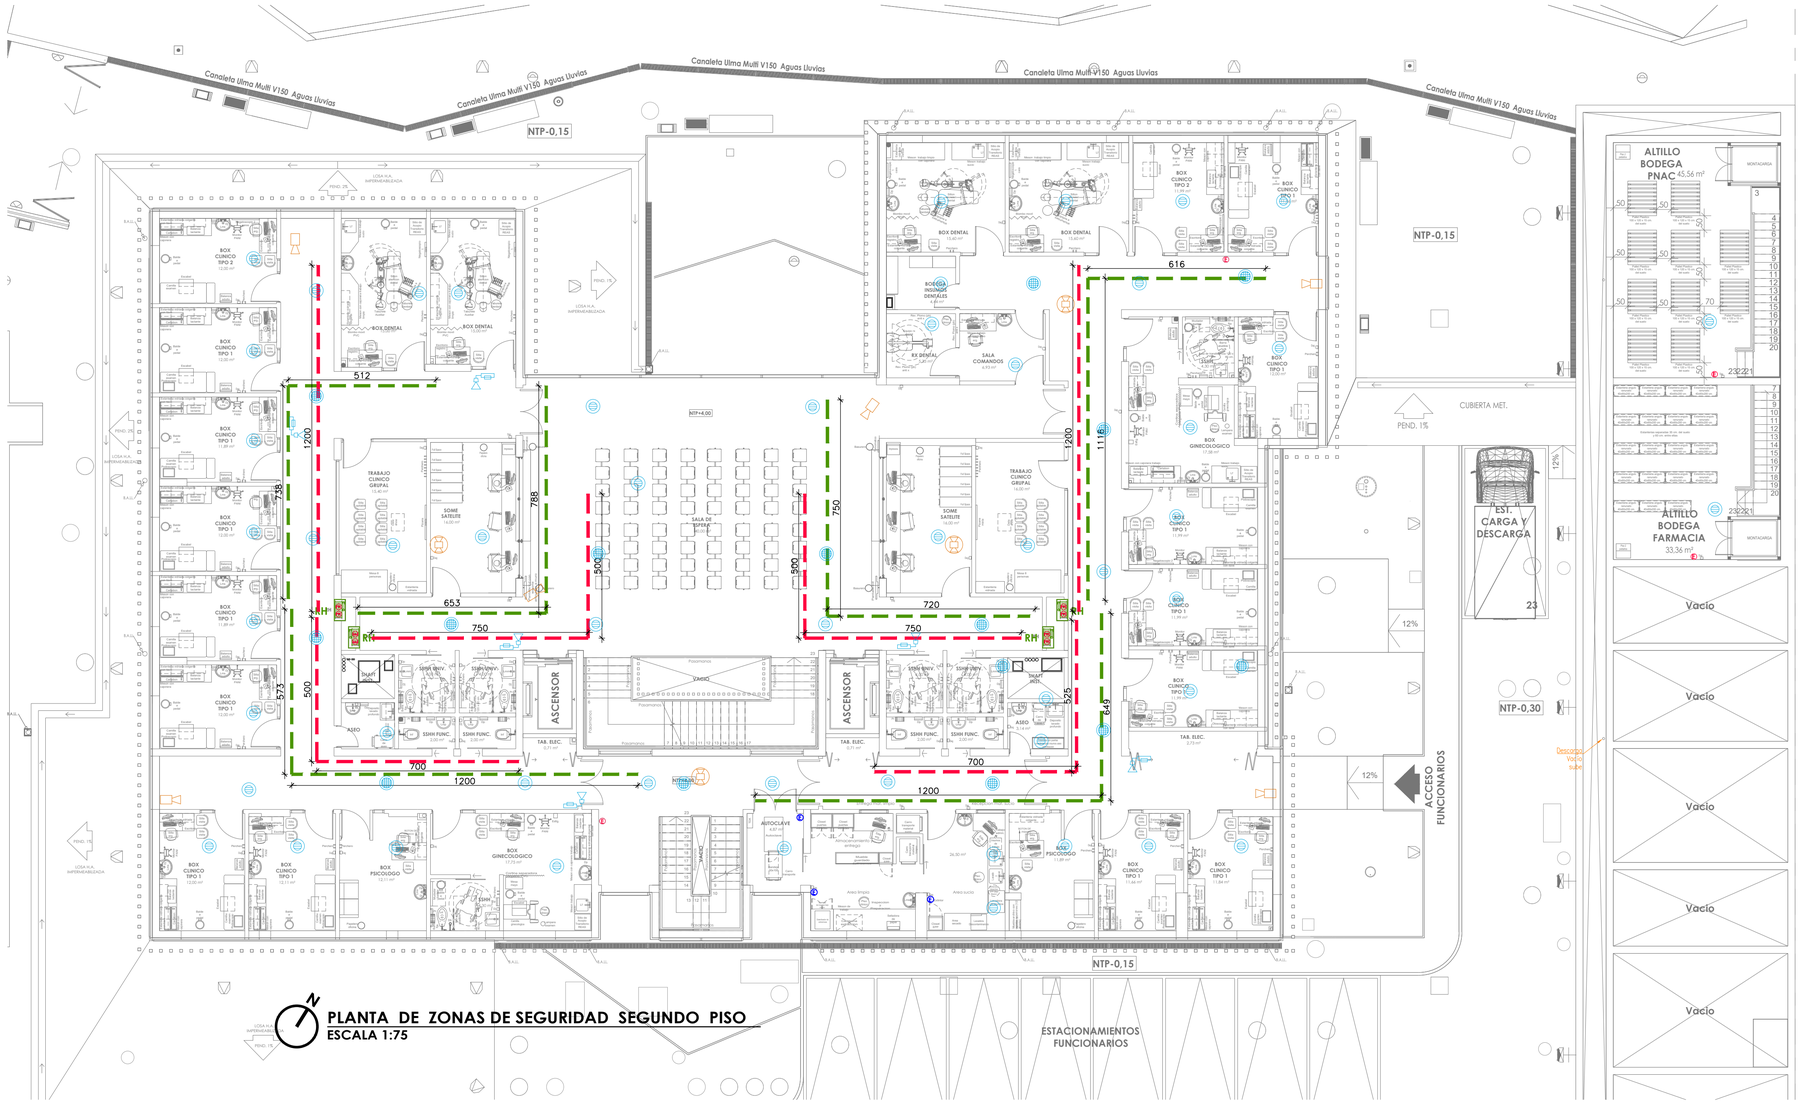

PLANTA DE ZONAS DE SEGURIDAD SEGUNDO PISO
ESCALA 1:75

SIMBOLOGIA DETECCIÓN DE INCENDIOS

- ARRANQUE CITOFONO h=1,40mt. N.P.T. (S.I.C.)
- DETECTOR DE HUMO FOTOTERMICO INTELIGENTE
- DETECTOR DE TEMPERATURA
- PARLANTE DE AUDIO EVACUACION
- BOCINA CON LUZ ESTROBOSCOPICA EN CAJA h:2.20mts. Y ACTUADOR MANUAL h:1.6mts
- BOCINA / SIRENA DE EXTERIOR
- PULSADOR DE ALARMA/ BOTÓN DE PANICO
- CI/I — CENTRAL DE INCENDIOS
- C/A/E — CENTRAL DE AUDIO EVACUACION
- C/I/I — CENTRAL DE INCENDIO SALA DE GASES CLINICOS

SIMBOLOGIA SISTEMA ANTIRROBO

- C/A — CENTRAL DE ALARMAS
- SENSOR MAGNETICO DE PUERTAS
- SENSOR DE MOVIMIENTO
- CAMARA CCTV EN DOMO
- CAMARA CCTV EXTERIOR 30mts. DE ALCANCE CON LED INFRAROJOS
- CAMARA CCTV FIJA PARA INTERIOR

SIMBOLOGIA RED HUMEDA Y EXTINCIÓN DE INCENDIOS

- RED HUMEDA
- DESPLIEGUE TOTAL O PARCIAL DE RED HUMEDA
- DESPLIEGUE TOTAL O PARCIAL DE EXTINTORES
- EXTINTOR PQS
- EXTINTOR CO2
- SALA DE SEGURIDAD Y CENTRAL DE ALARMAS
- PUERTAS DE SEGURIDAD

DETALLES

SOPORTE DE EXTINTOR
Para extintores en circulaciones y al interior de recintos

GABINETE DE EXTINTOR
Para extintores en Salas de espera

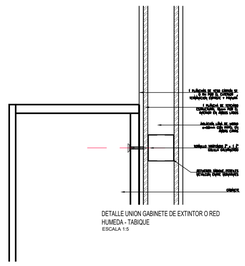

DETALLE UNION GABINETE DE EXTINTOR O RED HUMEDA - TABIQUE
ESCALA 1:5

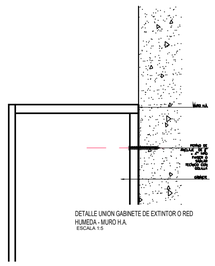

DETALLE UNION GABINETE DE EXTINTOR O RED HUMEDA - MURO H.A.
ESCALA 1:5

OBSERVACIONES:
- 11ª Revision 28/02/2022

Firmas:

PROPIETARIO
MUNICIPALIDAD DE TEMUCO

CARLOS ULLOA O.
ARQUITECTO
ARQUITECTONICA LTDA.

DIRECTOR DE OBRAS
MUNICIPALIDAD DE TEMUCO

ARQUITECTO
MUNICIPALIDAD DE TEMUCO

PROYECTO	CONSTRUCCION CESFAM VILLA ALEGRE
DIRECCION DE PLANIFICACION / DEPARTAMENTO DE PROYECTOS	
CONTENIDO	PLANTAS DE SEGURIDAD NIVEL 2
SIGLA	SEG (SEGURIDAD)
UBICACION	ARGENTINA ESQUINA VENEZUELA
ARQUITECTO I.T.C.	JORGE JOFRE ROSSCO
CONSTRUCTOR	
DEPTO. PROYECTOS	FERNANDO AGUILERA JAÑA
DIRECTOR	RICARDO TORO HERNÁNDEZ
DIBUJO	Arquitectonica Ltda.
FECHA	Febrero 2022
Nº LAMINA	02
DE	Indicadas

MUNICIPALIDAD DE TEMUCO
Provincia Cautín - IX Región

VERSION 11 - 2022 FEBRERO 28