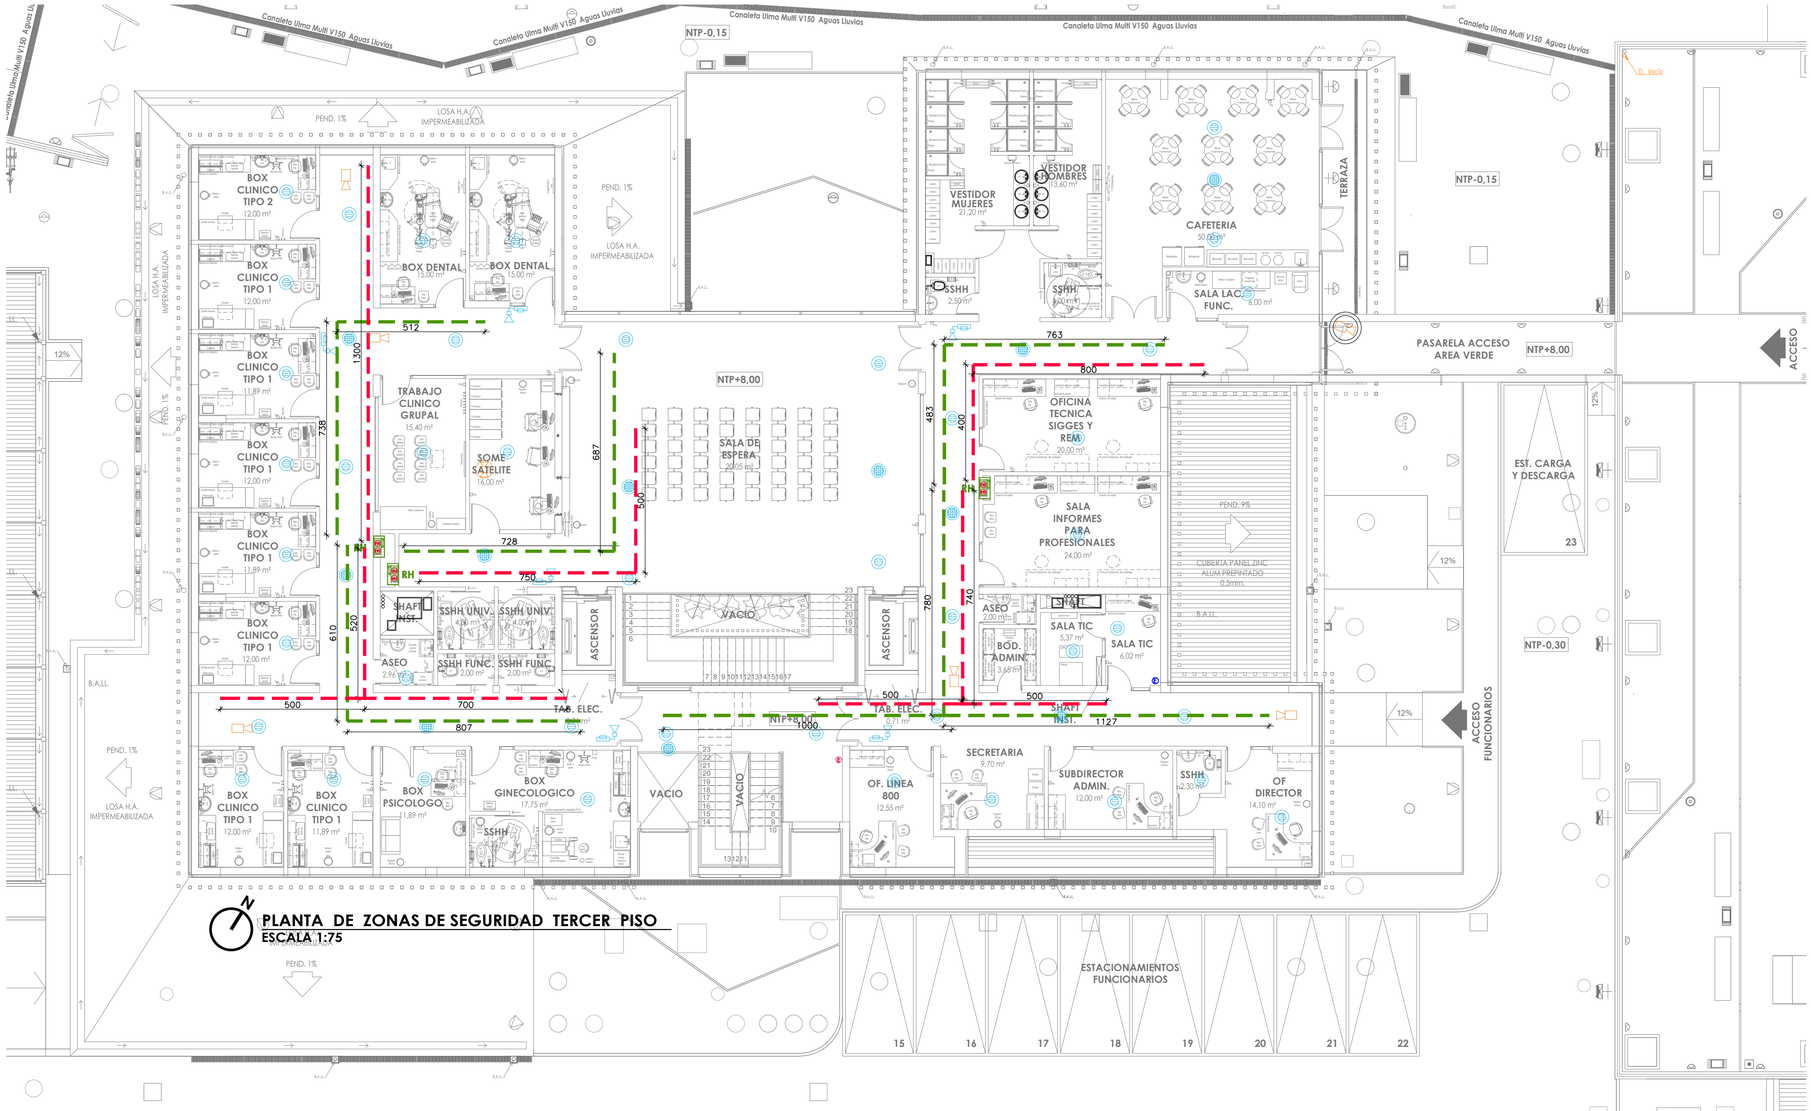

PLANTA DE ZONAS DE SEGURIDAD TERCER PISO
ESCALA 1:75

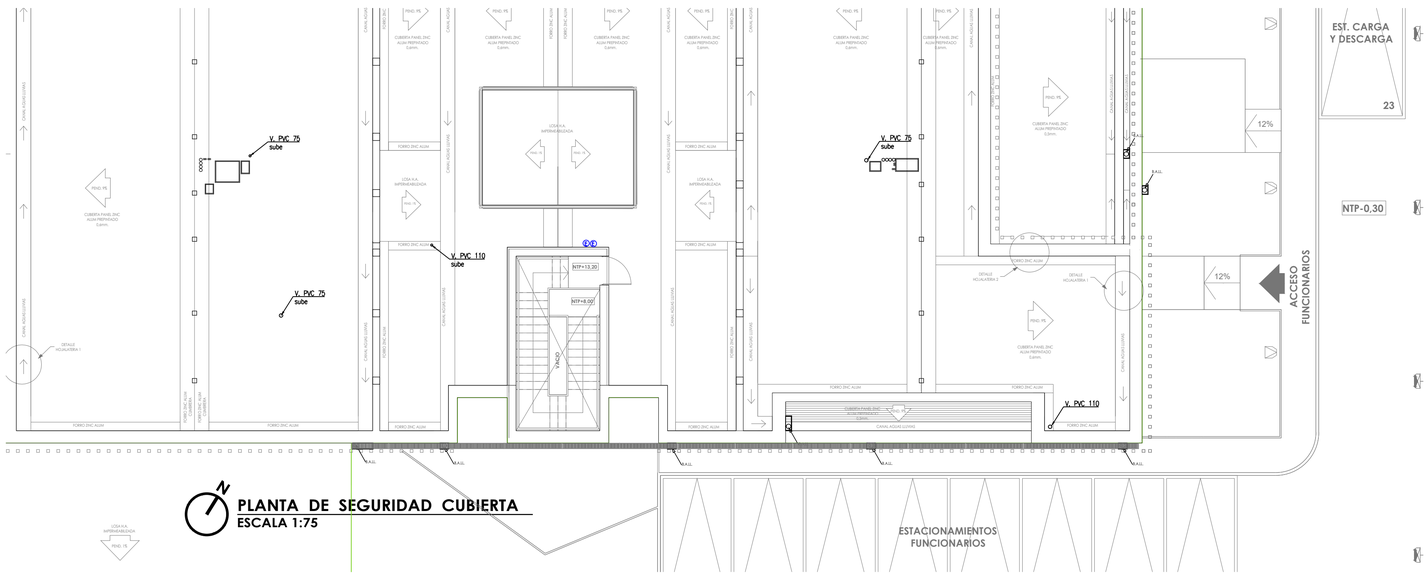

PLANTA DE SEGURIDAD CUBIERTA
ESCALA 1:75

SIMBOLOGIA DETECCIÓN DE INCENDIOS

- ARRANQUE CITOFONO h=1,40mt. N.P.T. (S.I.C.)
- DETECTOR DE HUMO FOTOTERMICO INTELIGENTE
- DETECTOR DE TEMPERATURA
- PARLANTE DE AUDIO EVACUACION
- BOCINA CON LUZ ESTROBOSCOPICA EN CAJA h:2.20mts. Y ACTUADOR MANUAL h:1.6mts
- BOCINA / SIRENA DE EXTERIOR
- PULSADOR DE ALARMA/ BOTÓN DE PANICO
- CDI — CENTRAL DE INCENDIOS
- CAE — CENTRAL DE AUDIO EVACUACION
- CGI — CENTRAL DE INCENDIO SALA DE GASES CLINICOS

SIMBOLOGIA SISTEMA ANTIRROBO

- CAA — CENTRAL DE ALARMAS
- SENSOR MAGNETICO DE PUERTAS
- SENSOR DE MOVIMIENTO
- CAMARA CCTV EN DOMO
- CAMARA CCTV EXTERIOR 30mts. DE ALCANCE CON LED INFRAROJOS
- CAMARA CCTV FIJA PARA INTERIOR

SIMBOLOGIA RED HUMEDA Y EXTINCIÓN DE INCENDIOS

- RED HUMEDA
- DESPLIEGUE TOTAL O PARCIAL DE RED HUMEDA
- DESPLIEGUE TOTAL O PARCIAL DE EXTINTORES
- EXTINTOR PQS
- EXTINTOR CO2
- SALA DE SEGURIDAD Y CENTRAL DE ALARMAS
- PUERTAS DE SEGURIDAD

OBSERVACIONES:

- 11ª Revision 28/02/2022

Firmas:

PROPIETARIO
MUNICIPALIDAD DE TEMUCO

CARLOS ULLOA OJEDA
ARQUITECTO
ARQUITECTONICA LTDA.

DIRECTOR DE OBRAS
MUNICIPALIDAD DE TEMUCO

ARQUITECTO
MUNICIPALIDAD DE TEMUCO

PROYECTO: CONSTRUCCION CESFAM VILLA ALEGRE

DIRECCION DE PLANIFICACION DEPARTAMENTO DE PROYECTOS

CONTENIDO: PLANTAS DE SEGURIDAD NIVEL 3

SIGLA: SEG SEGURIDAD

UBICACION:	ARGENTINA ESQUINA VENEZUELA
ARQUITECTO U.T.C.:	JORGE JOFRE ROSECO
CONSTRUCTOR:	
DEPTO. PROYECTOS:	FERNANDO AGUILERA JAÑA
DIRECTOR:	RICARDO TORO HERNÁNDEZ
DIBUJO: Arquitectonica Ltda.	FECHA: Febrero 2022

Nº LAMINA: 03

03 DE 04

ESCALA: Indicadas

MUNICIPALIDAD DE TEMUCO
Provincia Cautín - IX Región

VERSION 11 - 2022 FEBRERO 28