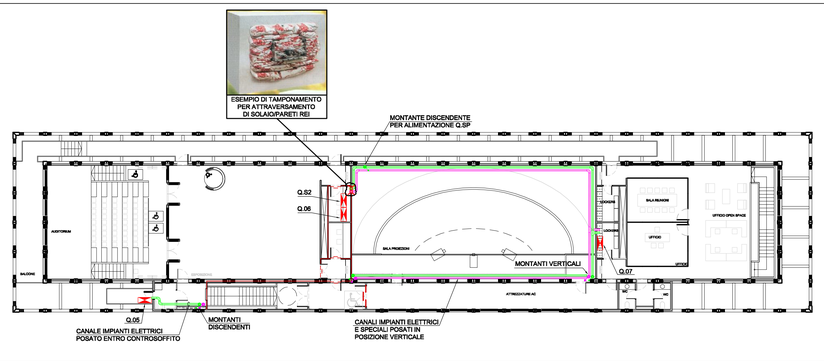

PIANTA PIANO SECONDO - SCALA 1:200 -

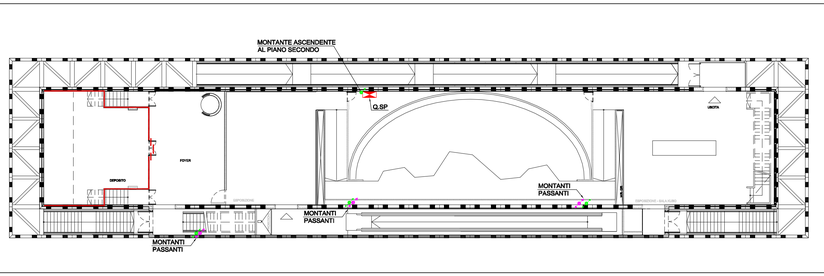

PIANTA PIANO PRIMO - SCALA 1:200 -

SCHEMA ELETTRICO GENERALE MT/BT

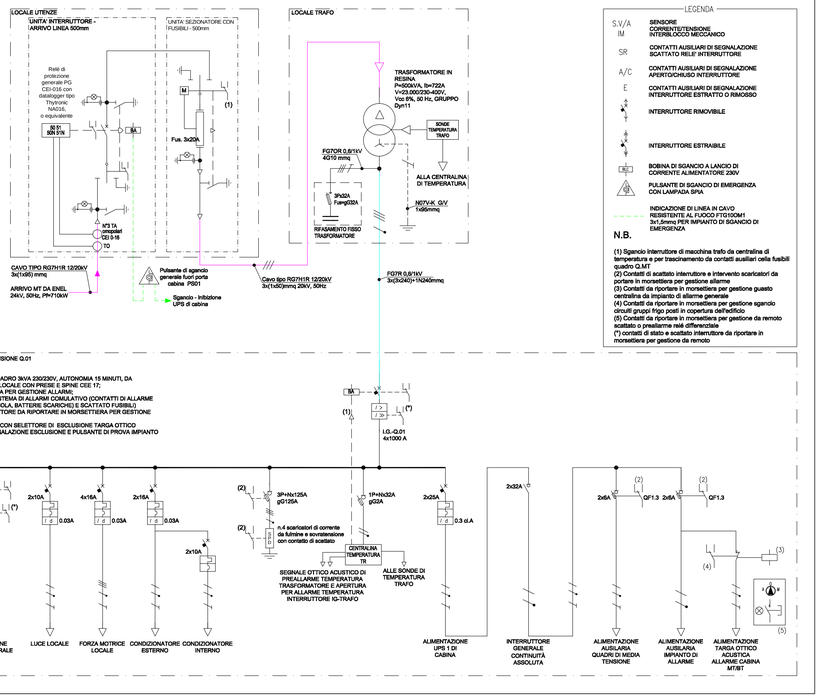

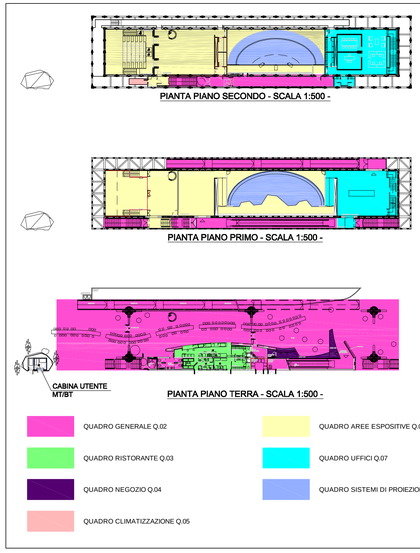

N.B.

LA DISPOSIZIONE DELLE APPARECCHIATURE E DELLE CONDUTTURE VA INTERPRETATA IN FUNZIONE DELLE LIMITAZIONI E DELLA PRECISIONE CHE LA RAPPRESENTAZIONE GRAFICA (SCHEMATICA E SIMBOLICA) CONSENTE.

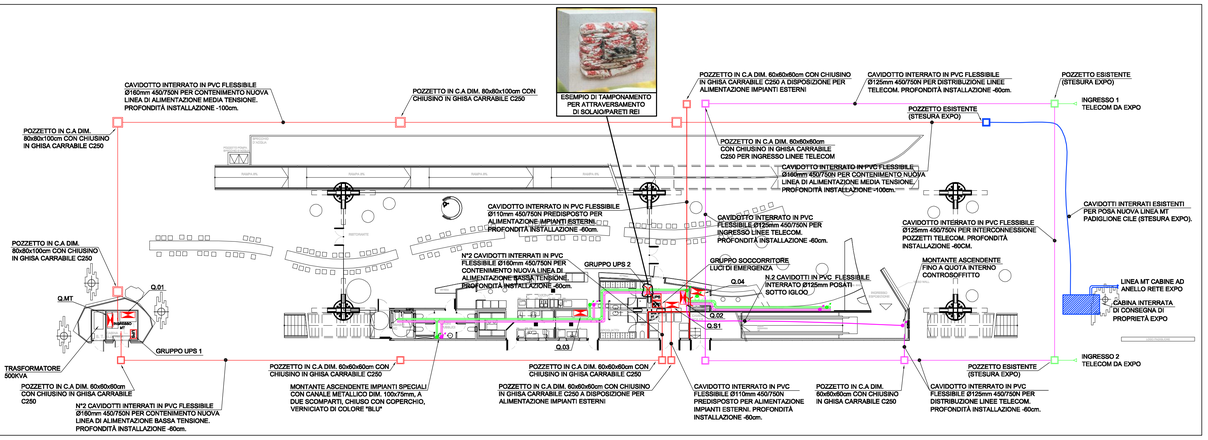

PIANTA PIANO TERRA - SCALA 1:200 -

SCHEMA A BLOCCHI RETE ELETTRICA

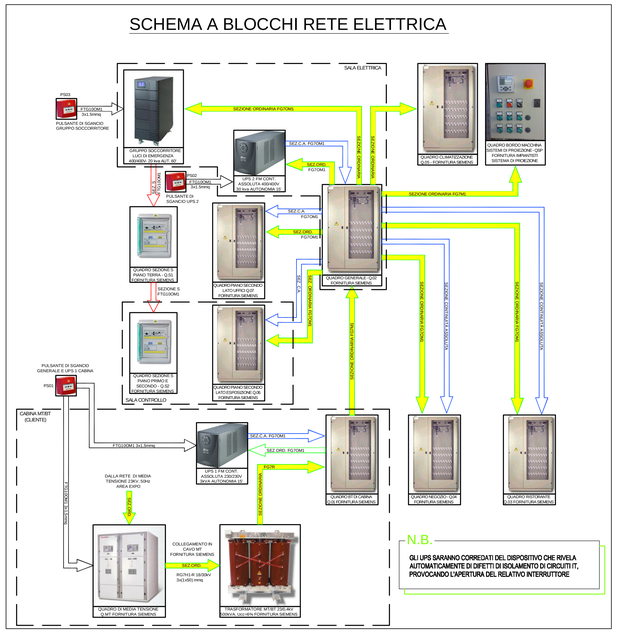

Arch. SILLANO HUGO ALFREDO

Dott.Ing. SANDRO FAVERO n. 1403 Ordine degli Ingegneri della Provincia di Venezia

EXPO MILANO 2015

PADIGLIONE DEL CHILE

Detailed Design

progettista:
UNDURRAGA DEVES ARQUITECTOS
Arch. principale: Cristián Undurraga
Coord. progetto: Sebastián Mallea
Av. Presidente Errazuriz 2999-2 - 7550356 Las Condes - Santiago - Chile
+56-2 99938955 - sebastianmallea@undurragadeves.cl

progettista del percorso espositivo:
EL OTRO LADO
Responsabile: Eugenio Garcia

architetto incaricato:
PROGETTISTI ASSOCIATI ARCHITETTURA SRL
Arch. principale: Hugo Sillano
Collaboratori: Marta Garlati, Federica Pugliese
Milano, via Ampère/sua 13 - 02.84703425 - architettura@progettistiassociati.com

strutture e impianti:
F&M INGEGNERIA SPA
Ing. principale: Sandro Favero
Collaboratori: Nico Marchiori
Milano, via Belvedere 8/10 - 041.5785711 - expocile@fm-ingegneria.com

elaborazione: 15 Luglio 2014

ultima revisione: -----

disegnato: TFE

controllato: S.M.

scala: 1:200

descrizione:

SCHEMA ELETTRICO GENERALE MT/BT E POSIZIONE Q.E.

codice elaborato: C.1.2