PROSPETTO CAVEDIO 1 - SCALA 1:50

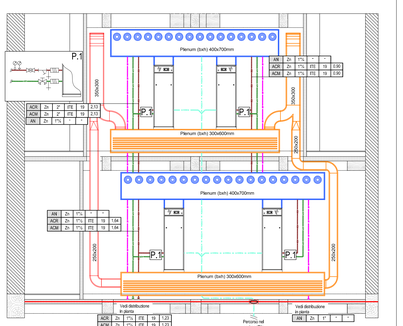

PARTICOLARE PLENUM DI RIPRESA

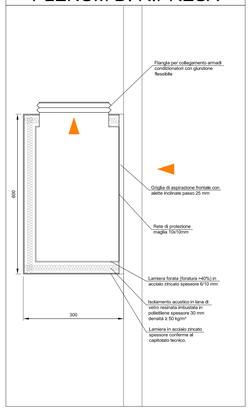

PROSPETTO CAVEDIO 2 - SCALA 1:50

PARTICOLARE PLENUM DI MANDATA

PARTICOLARE DISTRIBUZIONE ARIA ZONA AUDITORIUM - SCALA 1:50

PIANTA PIANO COPERTURA - SCALA 1:100

N.B.
LE FOROMETRIE INDICATE NEL PRESENTE ELABORATO SONO DA VERIFICARE IN FASE DI INSTALLAZIONE CON LA REALE CONFIGURAZIONE ESECUTIVA DELLE TRAVATURE E DELLA DISPOSIZIONE DEGLI IMPIANTI. PER LE FOROMETRIE È NECESSARIO CONSIDERARE LE DIMENSIONI INDICATE MAGGIORATE DI 10 cm PER LATO.
I PUNTI DI PRESA ARIA ESTERNA ED ESPULSIONE DEVONO ESSERE DISTANTI ALMENO 2m.

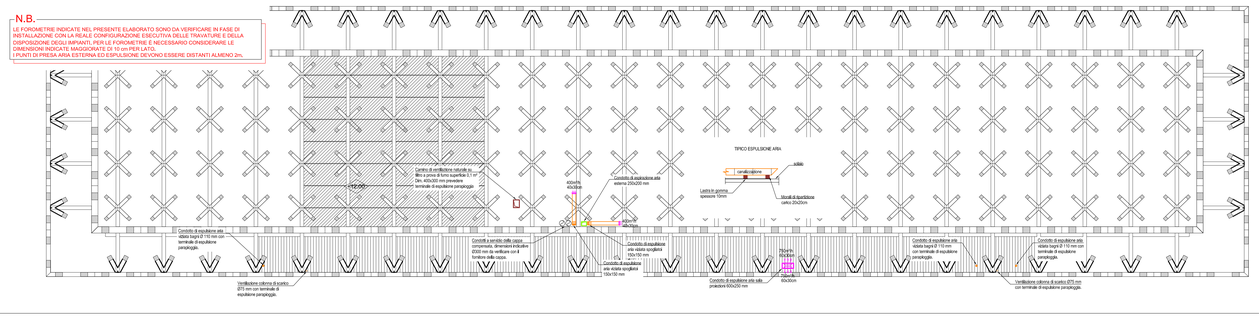

PIANTA PIANO SECONDO - SCALA 1:100

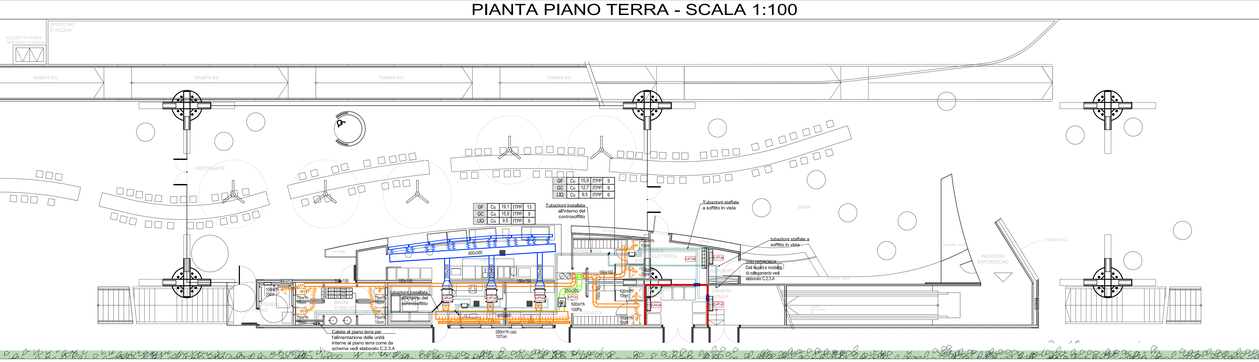
Ø300mm cad. Ø350cm
Ripresa da fronte seduta area libera di passaggio 0,5 m
Superficie utile di aerazione per frontale sala 0,6m² x 56 posti/metro
PROSPETTO CAVEDIO 1
PROSPETTO CAVEDIO 2
Giunti ispezionabili
Centro di ventilazione naturale cu Min o prima di lama 0,5 m² Den. 400x300 mm
Unità esterna a sandwich Cushia 1(A-2), modello shop Depositi 1Multi e Camera 1 Multi 2 Sistema Dx4 tecnico e installato di collegamento vedi elaborato C.2.3.A
Percorso nel controsoffitto del piano primo
Cadute al piano terra per l'alimentazione delle unità interne al piano terra come da schema vedi elaborato C.2.3.A
Montanti dalle unità motocondensanti ad angolo
Giunti ispezionabili
Velo di ripresa diviso a zone in 6m²/h
Velo di ripresa diviso a zone in 6m²/h
600x150 cad. 150cm
600x150 cad. 150cm
600x150 cad. 150cm