PROSPETTO CAVEDIO 1 - SCALA 1:50

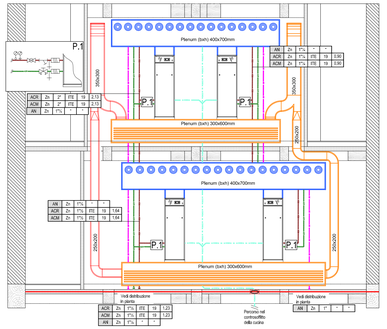

PROSPETTO CAVEDIO 2 - SCALA 1:50

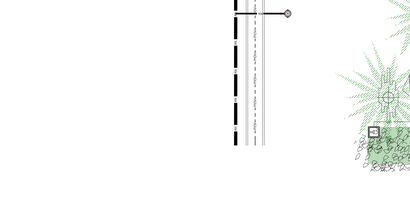

PIANTA PIANO SECONDO - SCALA 1:100

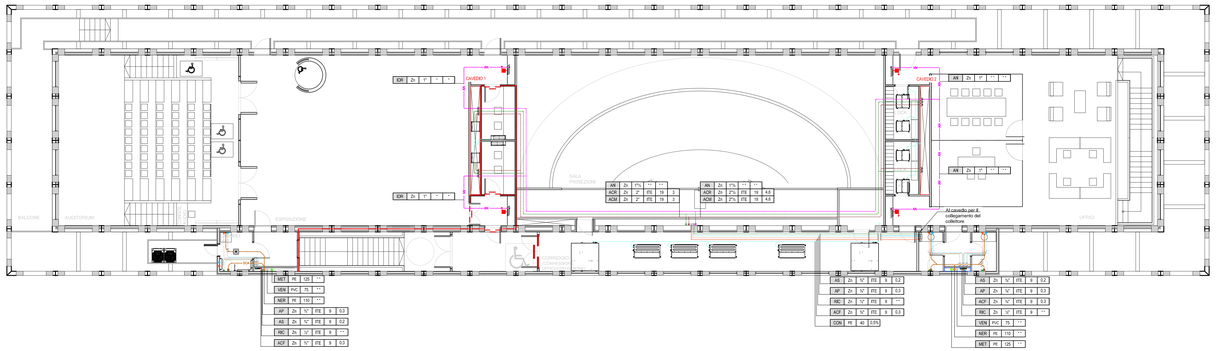

PIANTA PIANO PRIMO - SCALA 1:100

CAVEDIO 1
CAVEDIO 2
Montanti al piano secondo dal piano terra
SALA PROIEZIONE
RISTORANTE
CUCINA
CUPOLA
UFFICIO
SEGRETERIA
SALA MANUTENZIONE
SALA MARINERIA
SALA MACCHINE
SALA MECCANICA - HC
SOPPALCO
ESPOSIZIONE - SALA PRINCIPALE
ESPOSIZIONE
ESPOSIZIONE - SALA MINORE
ESPOSIZIONE
ESPOSIZIONE
ESPOSIZION