


**PLANO DESEÑALIZACION Y DEMARCAACION**  
ESCALA 1:500

SIMBOLOGIA SEÑALÉTICA VIAL					
PROXIMIDAD PASO PEATONAL	RESALTO	PARE	ZONA DE ESCUELA	NO ADELANTAR	
CEDA EL PASO	NO ESTACIONARSE NI DETENERSE	BALIZA	BARRERA PEATONAL		

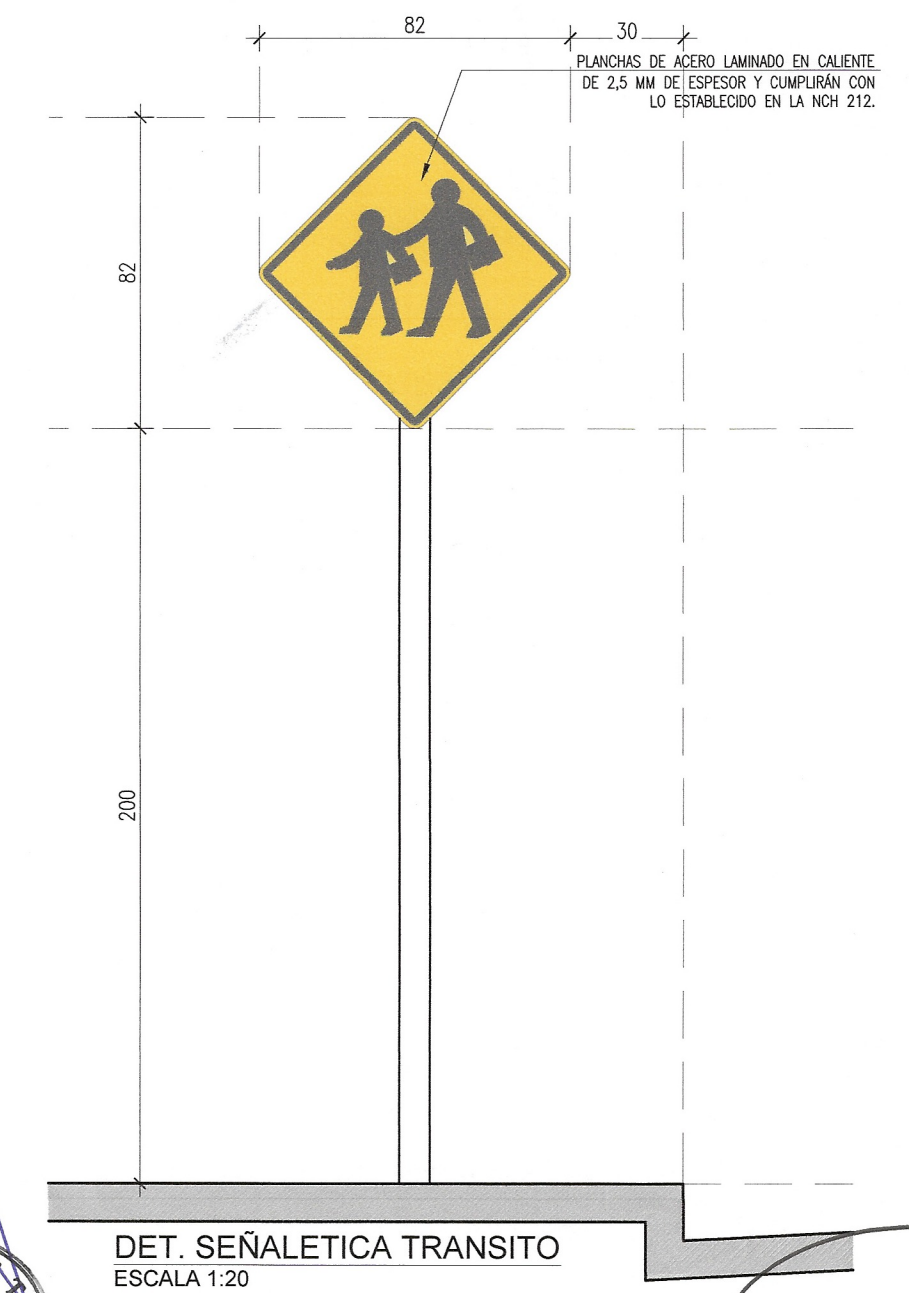

MARCELO BERNIER DIRECTOR DE OBRAS MUNICIPALIDAD DE TEMUCO		CARLOS ULLOA OJEDA ARQUITECTO	FRANCISCO VIVES BRUN ARQUITECTO MUNICIPALIDAD DE TEMUCO
PROYECTO <b>REPOSICION ESCUELA ESPECIAL ÑIELOL</b> PLANO SEÑALIZACION Y DEMARCAACION		DIRECCION DE PLANIFICACION DEPARTAMENTO DE PLANIFICACION	
UBICACION	BALMACEDA N° 405, TEMUCO	SERIE SYD ARQUITECTURA N° LAMINA:	
ARQUITECTO	FRANCISCO VIVES BRUN	1	MUNICIPALIDAD DE TEMUCO
DEPTO. PROYECTOS	FERNANDO AGUILERA JAÑA		
DIRECTOR	MAURICIO REYES JIMENEZ		
FORMULADOR	TOPOGRAFO		
DIBUJO	ARQUITECTONICA	FECHA	SEPTIEMBRE 2017
		ESCALA	1:500

MUNICIPALIDAD DE TEMUCO  
DIRECCION DE TRANSITO  
DEPTO. INGENIERIA  
ESTUDIOS E INSPECCION