MINISTERIO DE VIVIENDA Y URBANISMO
SERVICIO DE VIVIENDA Y URBANIZACION
OFICINA DE PROYECTOS VIALES
REGION DE LA ARAUCANIA

PROYECTO AGUAS LLUVIAS
"REPOSICION ESCUELA ESPECIAL ÑIELOL"
TEMUCO

CONTENIDO:

PERFIL LONGITUDINAL
CORTES Y DETALLES

PROYECTADO POR : MORA & MORALES ING. CIVILES ASOC.

ING. CIVIL : CARLOS MORALES RANCO.
DIRECCION : MANUEL BULNES Nº 1002
TELEFONO : OF. 045 - 2969087
E.MAIL : myming.carlos@gmail.com

UBICACION :	FECHA DE APROBACIÓN:	ESCALAS :
COMUNA DE TEMUCO	29 SET. 2017	SE INDICAN

APROBACION SERVIU

Esteban Sepúlveda Sandoval
INGENIERO CIVIL
RUT: 12.147.993-K

INGENIERO CIVIL REVISOR
Jefe Sección Proyectos
Depto. de Obras Viales SERVIU

ENCARGADO DE PROYECTOS Y EJECUCIÓN DE OBRAS VIALES SERVIU ARAUCANÍA

PROYECTO SERVIU Nº 17-5776 LAMINA 02 DE 04

- Los proyectos aprobados tendrán una vigencia de 5 años. Después de ese período se requerirá presentar un nuevo proyecto a la Oficina de Proyectos Viales, para su revisión y aprobación.
- En el caso que los proyectos no se hayan ejecutado en el período de un año, el requirente debe solicitar la validación del proyecto, para postular a su financiamiento y/o ejecución.

Revisión	Fecha	Descripción	Dibujó	Revisó	Aprobó
A	MARZO - 2017	1° INGRESO PARA REVISION SERVIU	RMV	RMV	CMR
B	AGOSTO-2017	2° INGRESO PARA REVISION SERVIU	RMV	RMV	CMR
C	AGOSTO-2017	3° INGRESO PARA REVISION SERVIU	RMV	RMV	CMR
D	SEPT.-2017	4° INGRESO PARA APROBACION SERVIU	RMV	RMV	CMR

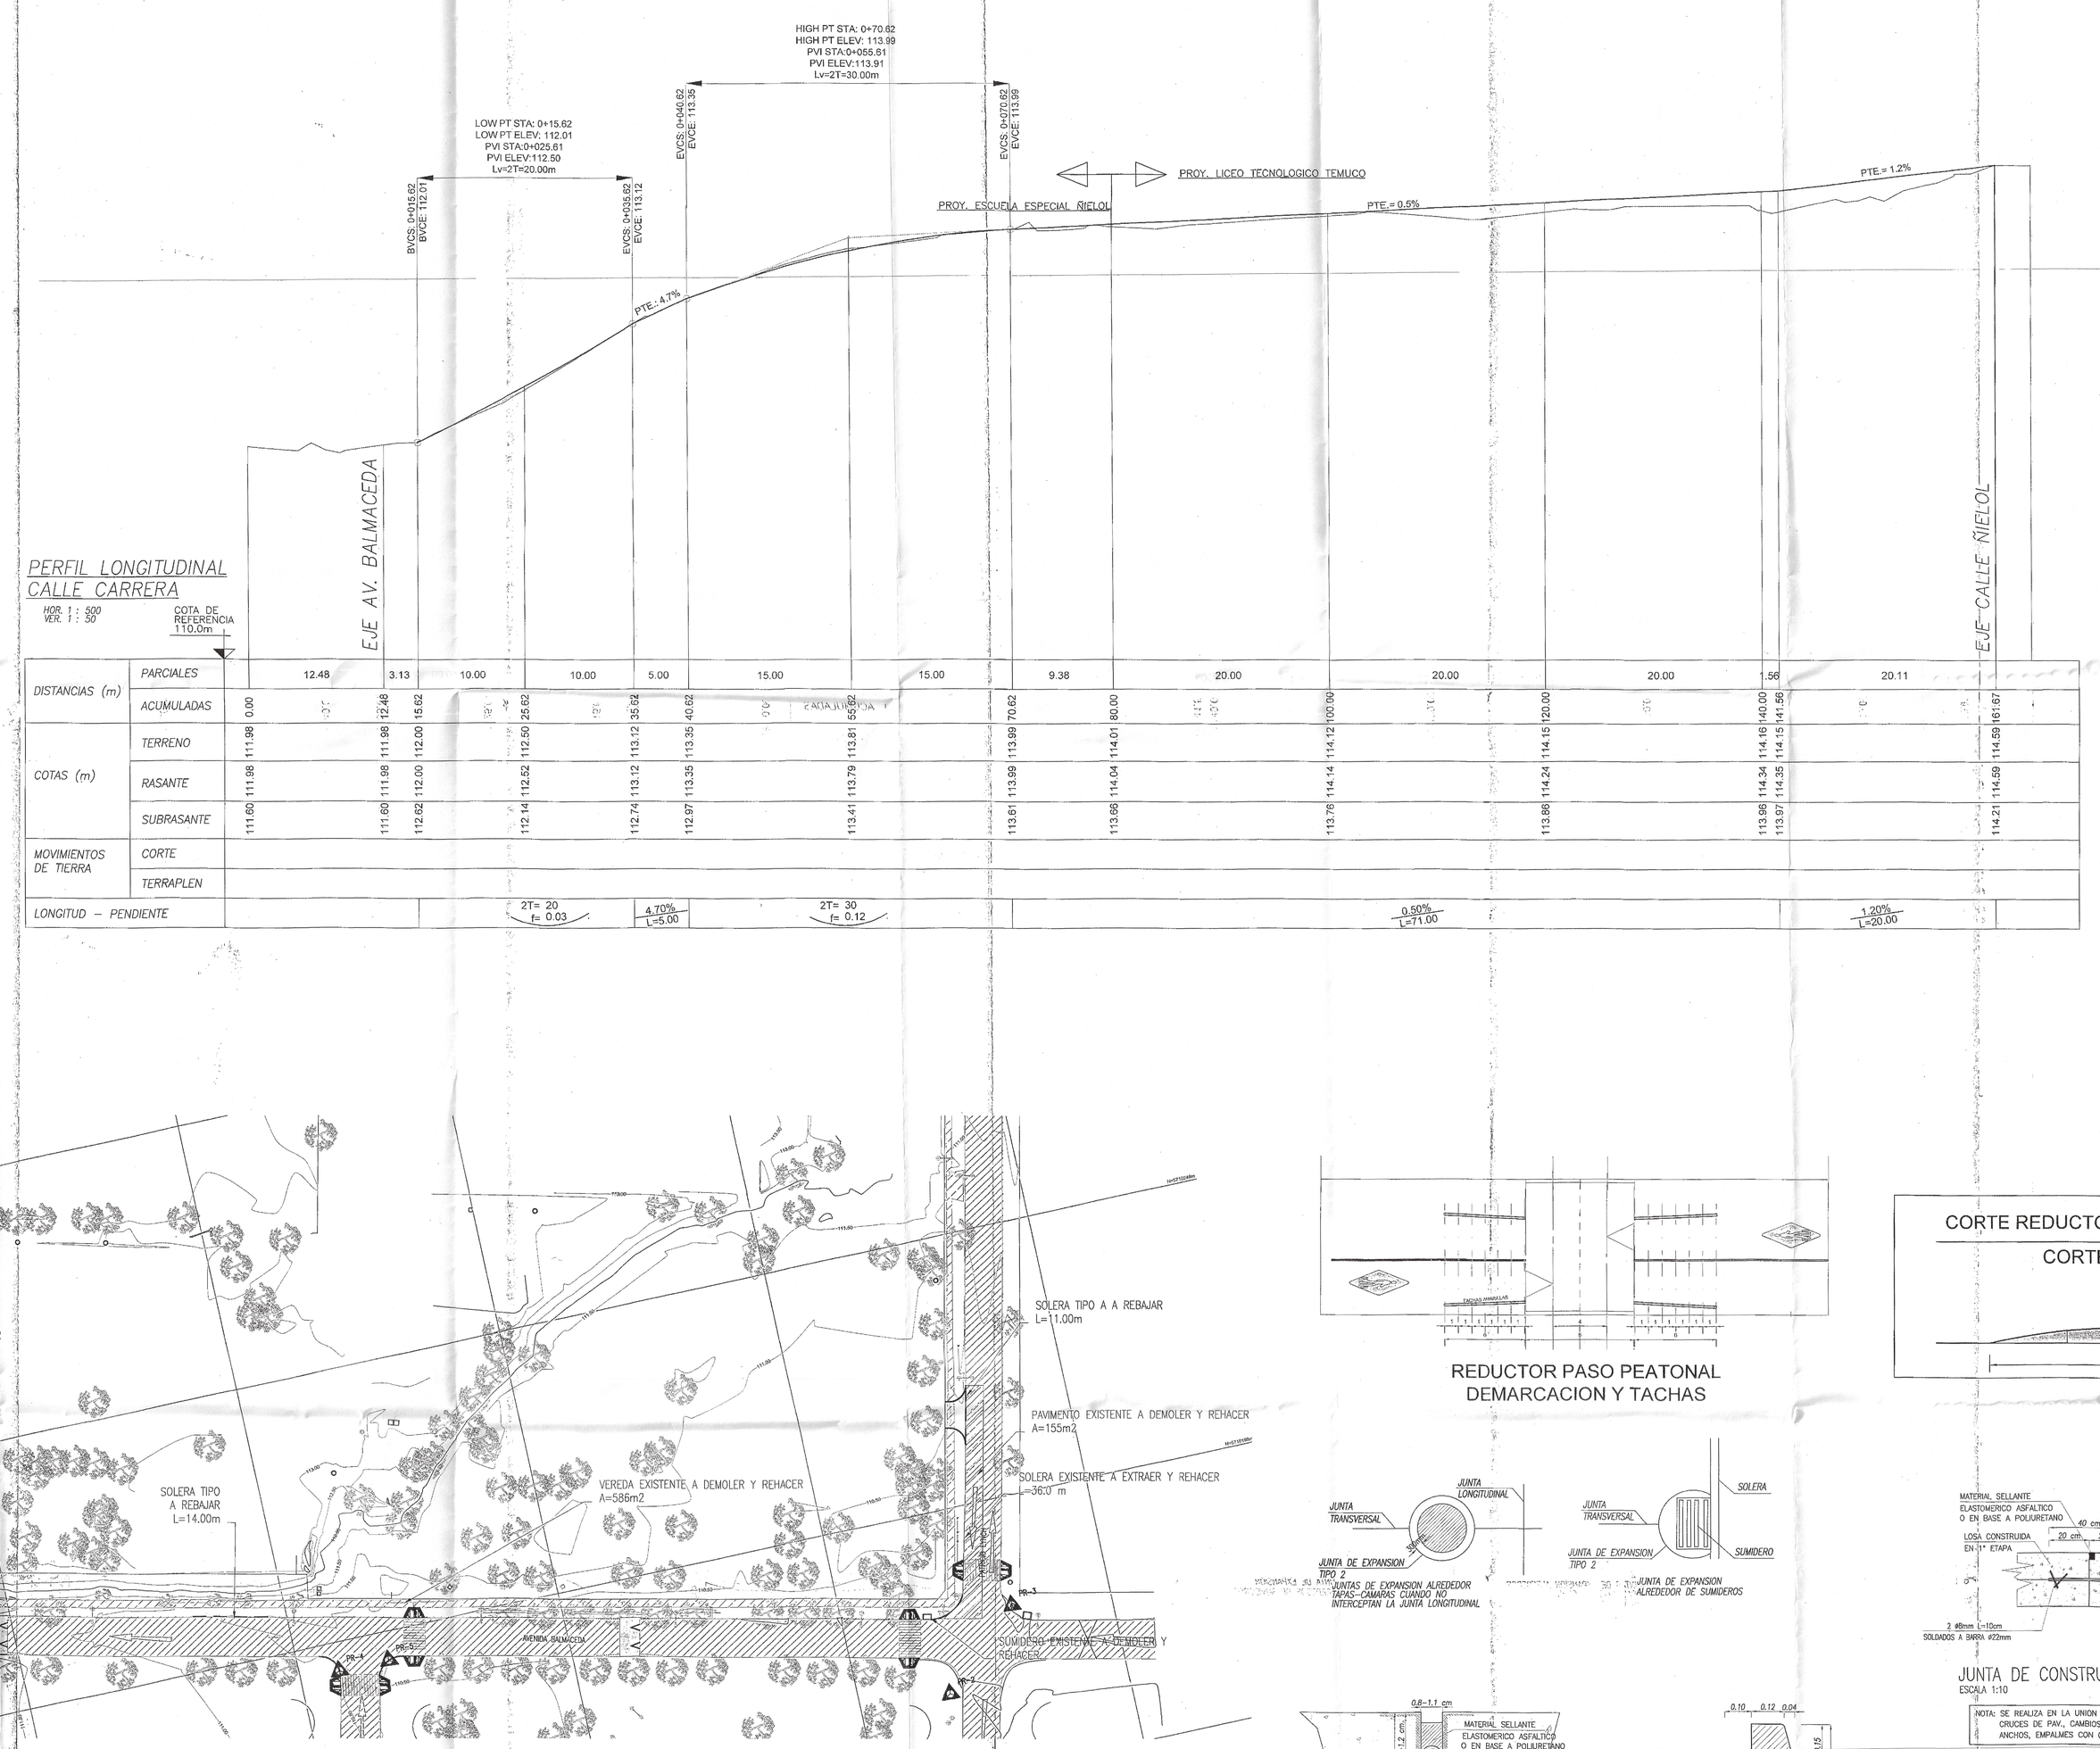

| | | |