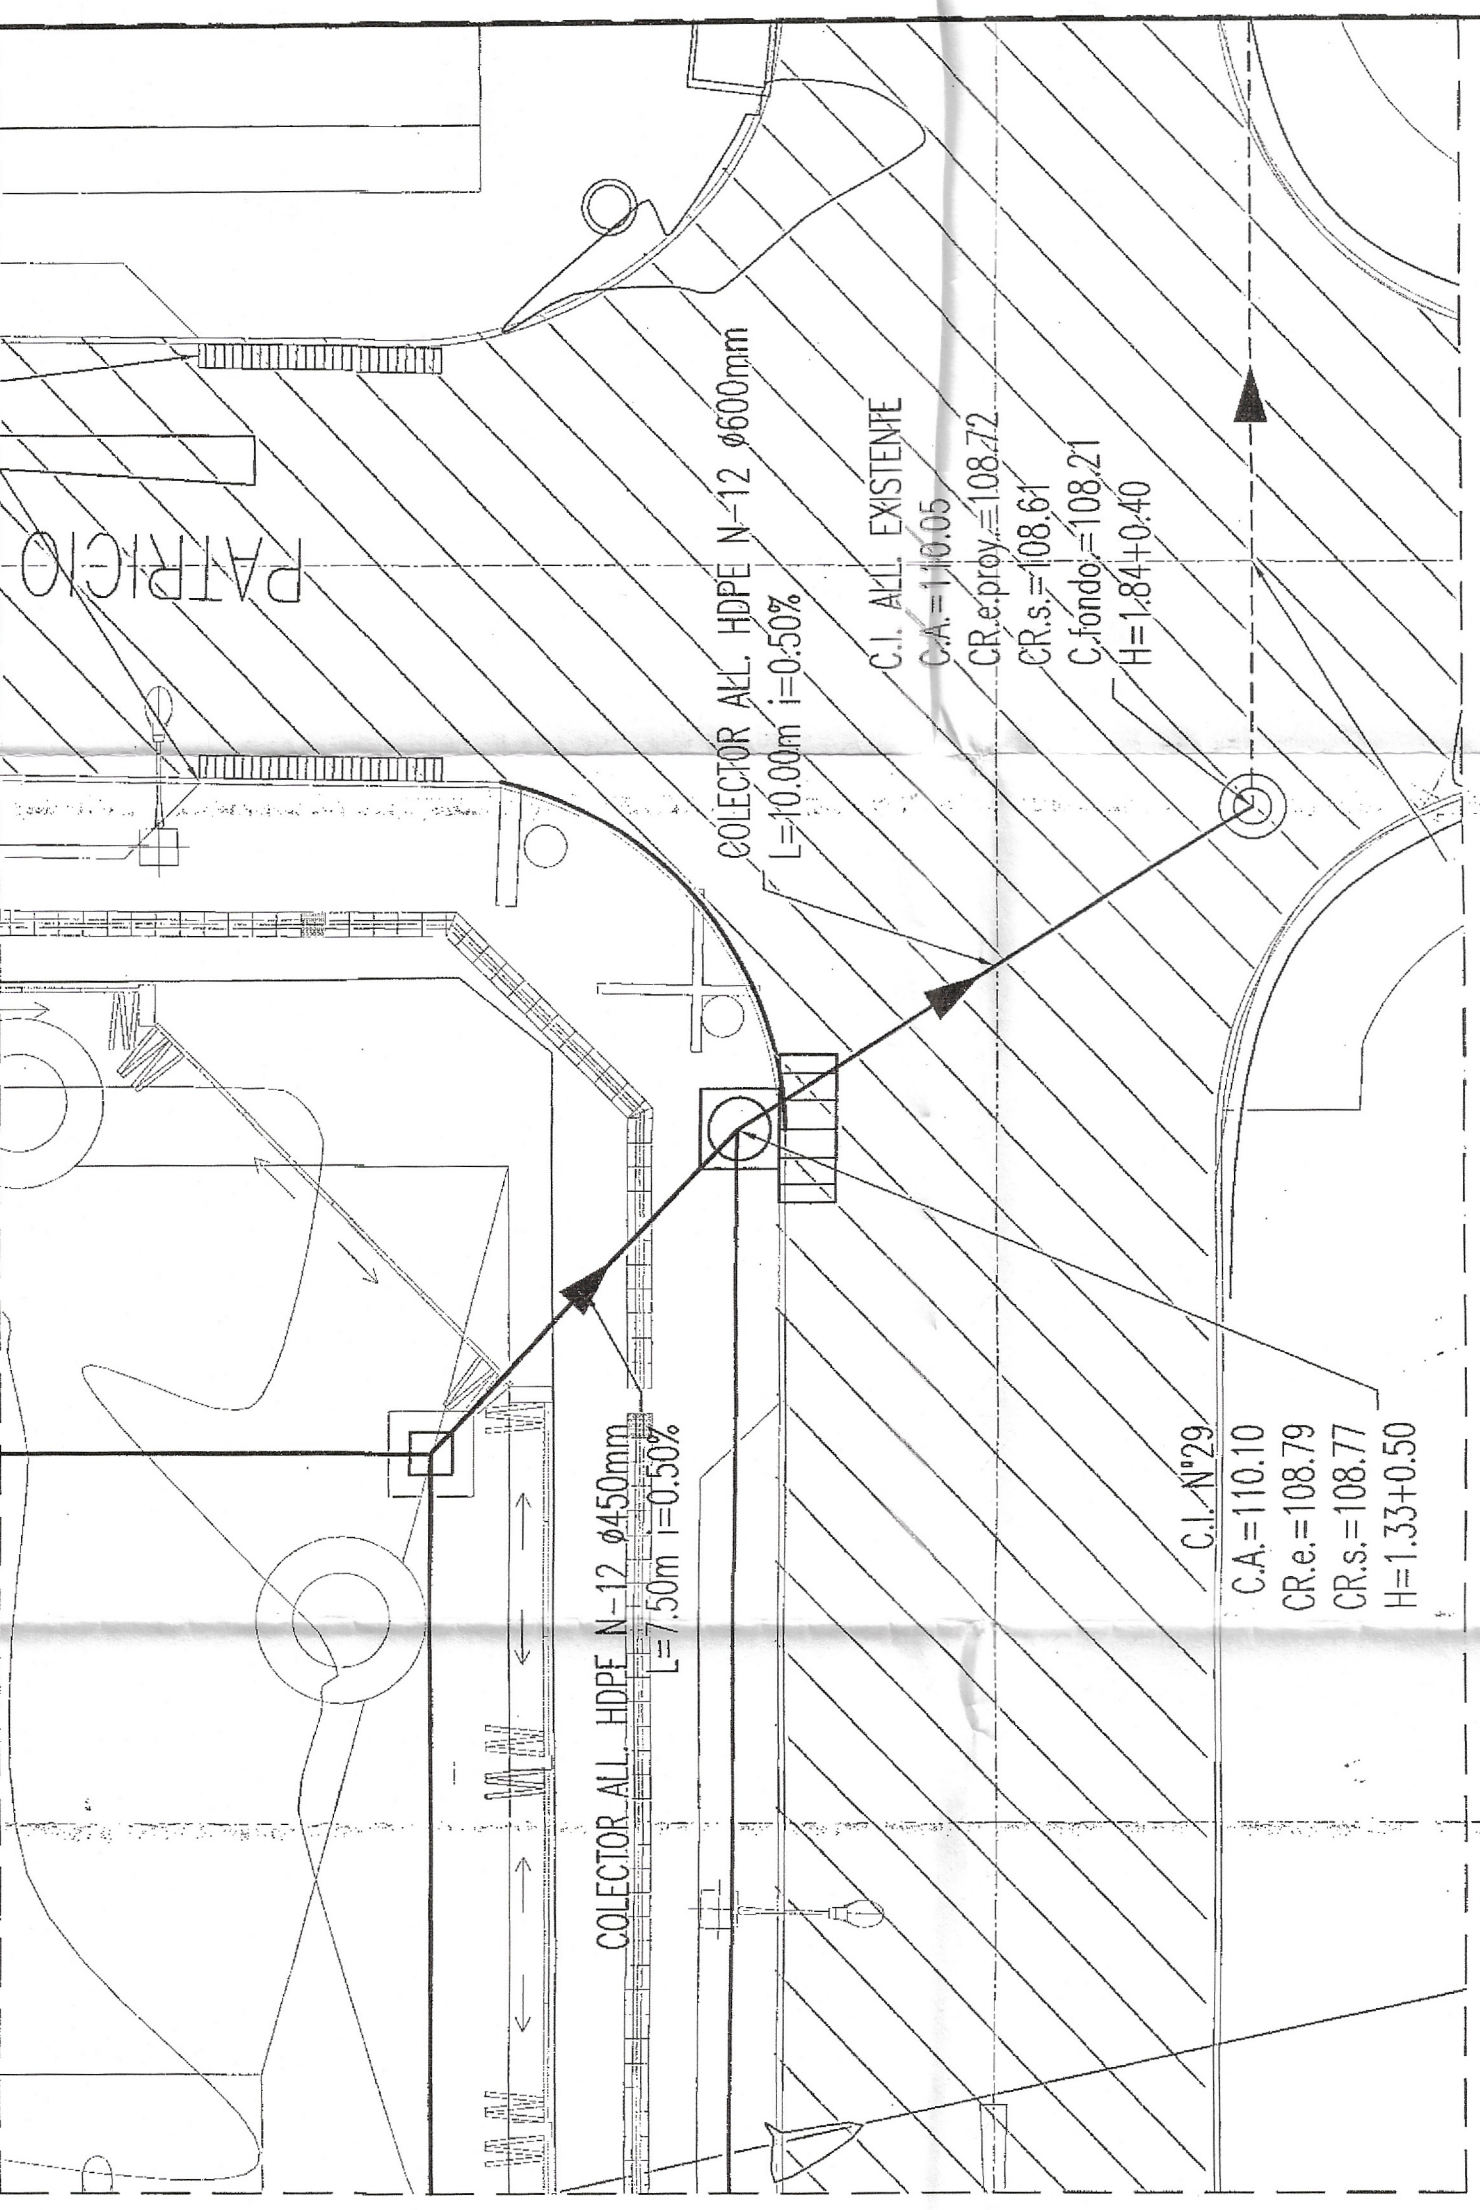
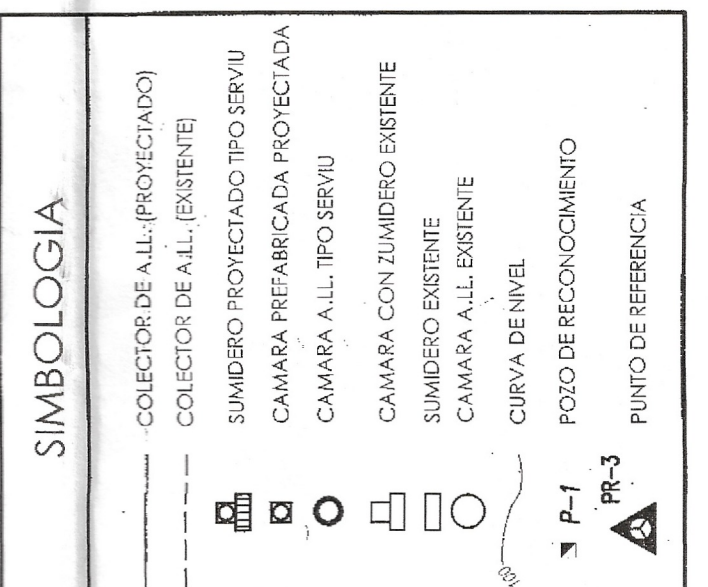
[illegible]

PLANTA DE AGUAS LLUVIAS  
ESCALA 1:200

PLANTA DEAREAS APORTANTES  
ESCALA 1:1000