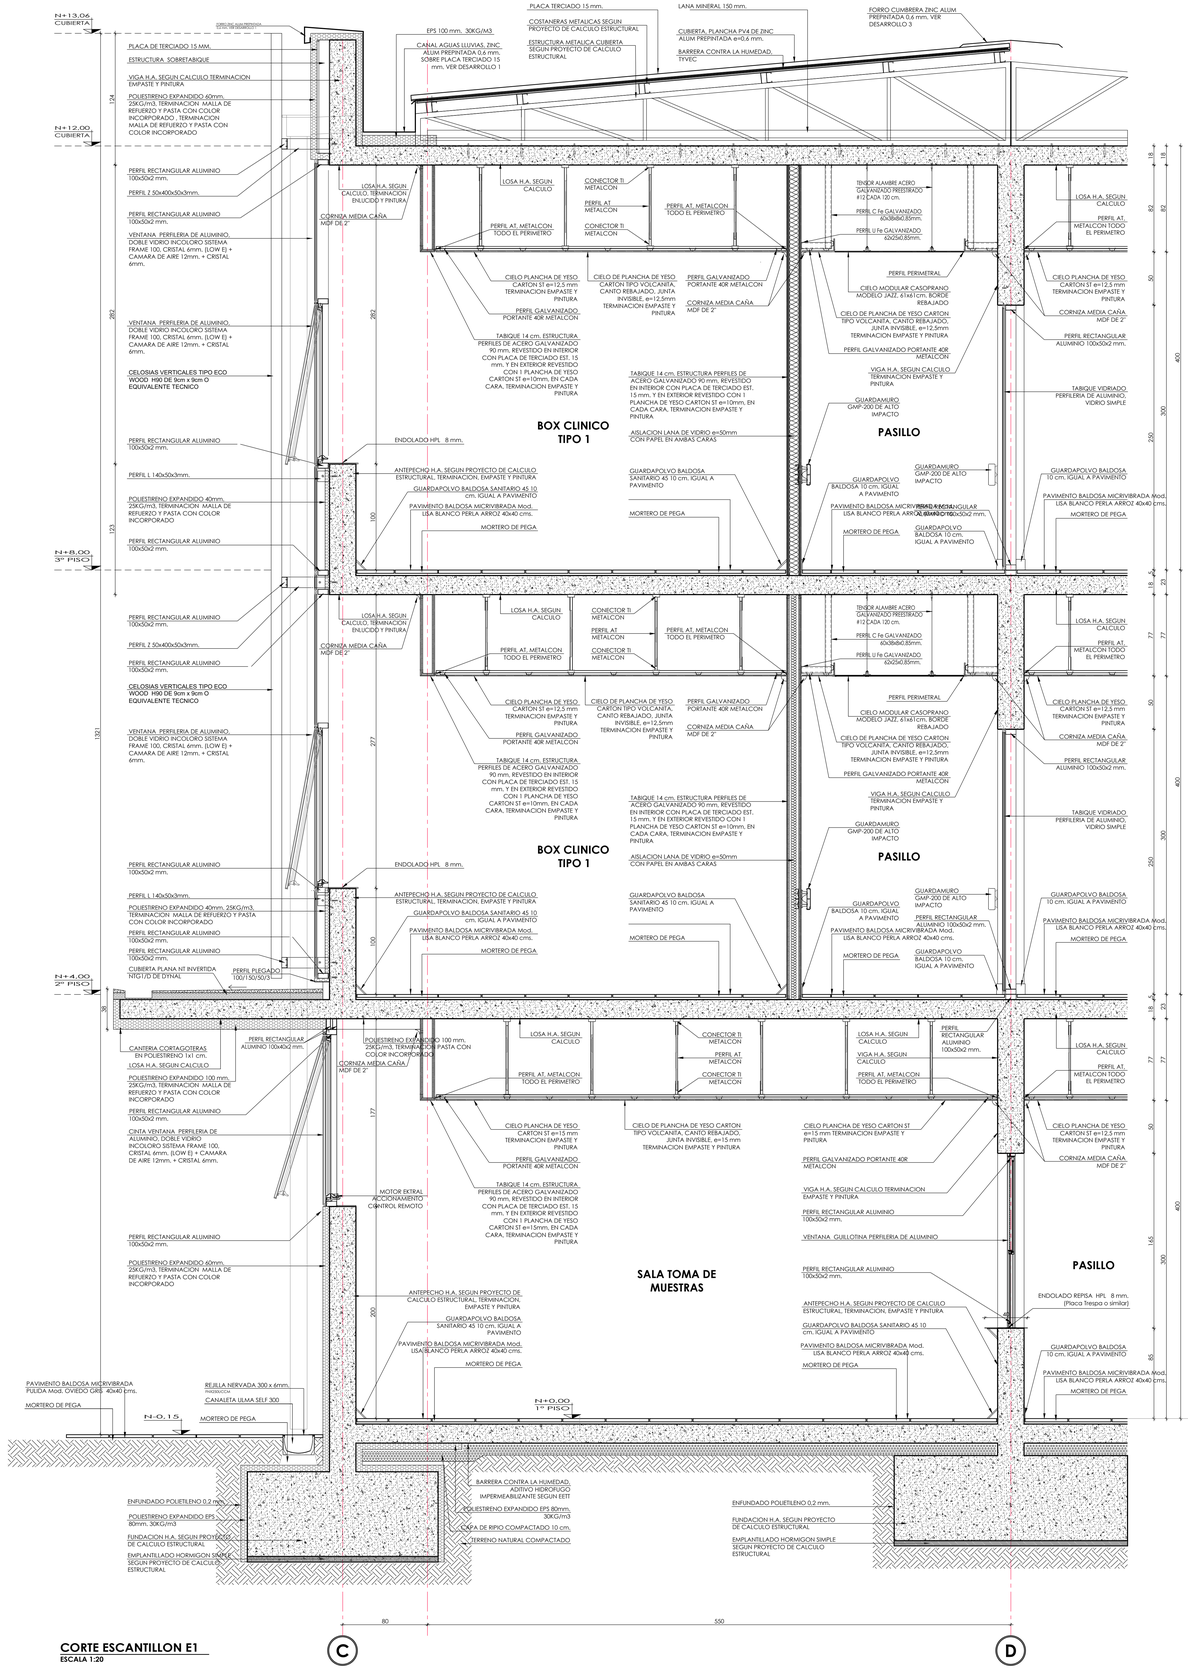

CORTE ESCANTILLON E1
ESCALA 1:20

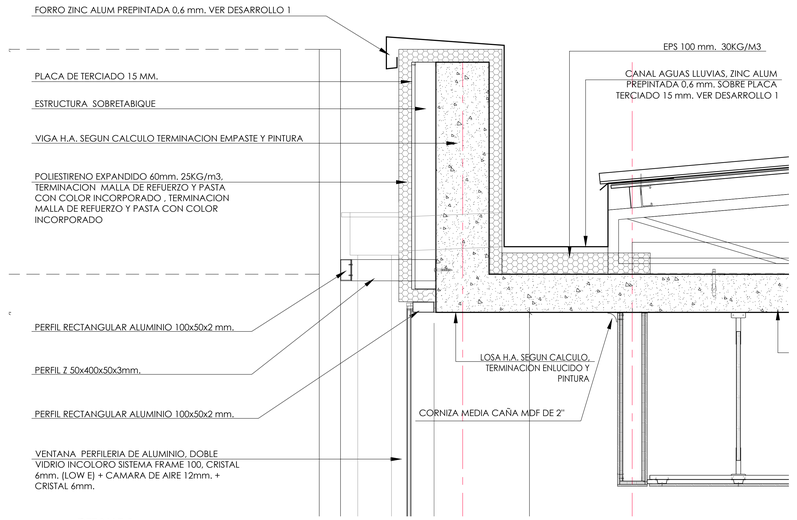

DETALLE 1
ESCALA 1:10

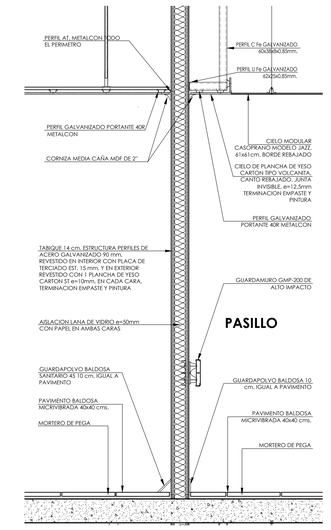

DETALLE 4
ESCALA 1:10

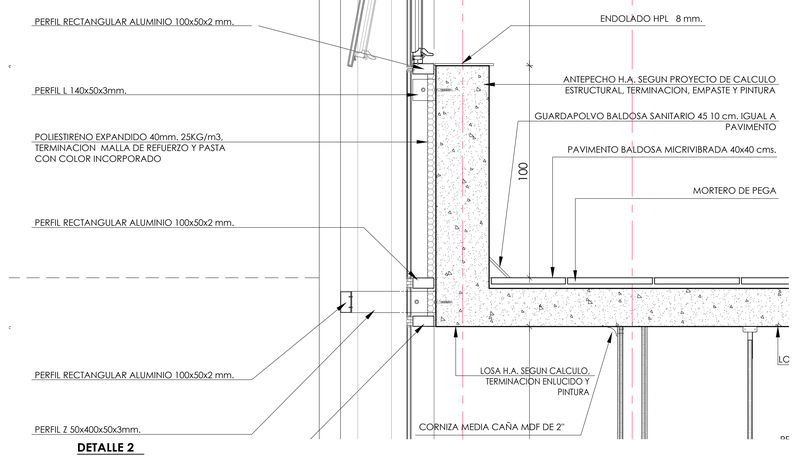

DETALLE 2
ESCALA 1:10

DETALLE 5
ESCALA 1:10

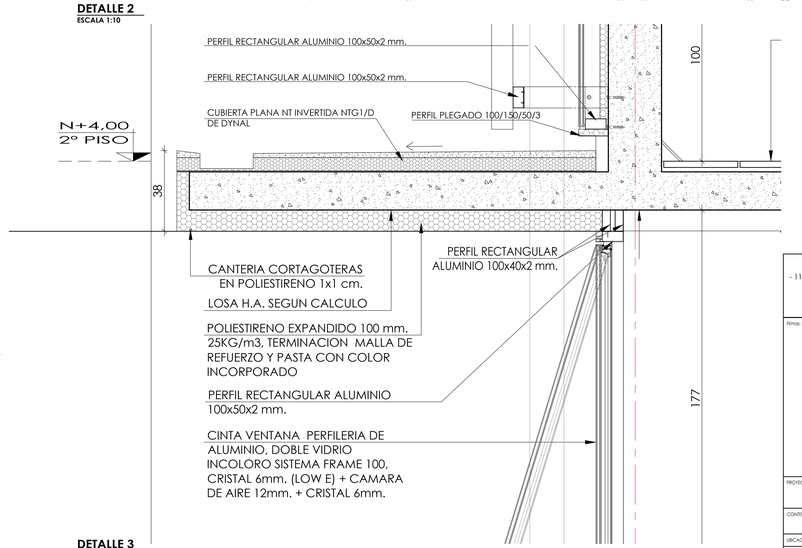

DETALLE 3
ESCALA 1:10

OBSERVACIONES:

- 11° Revision 28/02/2022

Firma:

PROPIETARIO
MUNICIPALIDAD DE TEMUCO

CARLOS ULLOA OJEDA
ARQUITECTO
ARQUITECTONICA LTDA.

DIRECTOR DE OBRAS
MUNICIPALIDAD DE TEMUCO

ARQUITECTO ITC
MUNICIPALIDAD DE TEMUCO

PROYECTO	CONSTRUCCION CESFAM VILLA ALEGRE
DIRECCION DE PLANIFICACION DEPARTAMENTO DE PROYECTOS	
CONTENIDO	ESCANTILLÓN E1, DETALLES
SIGLA	ARQ ARQUITECTURA
UBICACION	ARGENTINA 0875, ESQUINA VENEZUELA
Nº LAMINA	A26
ARQUITECTO U.C.	JORGE JOPIE ROSSCO
CONSTRUCTOR	
DEPTO. PROYECTOS	FERNANDO AGUILERA JAÑA
DIRECTOR	RICARDO TORO HERNANDEZ
DIBUJO	Arquitectura Ltda.
FECHA	FEBRERO 2022
ESCALA	Indicada

MUNICIPALIDAD DE TEMUCO
Provincia Cautín - IX Región

VERSION 11 - 2022 FEBRERO 28