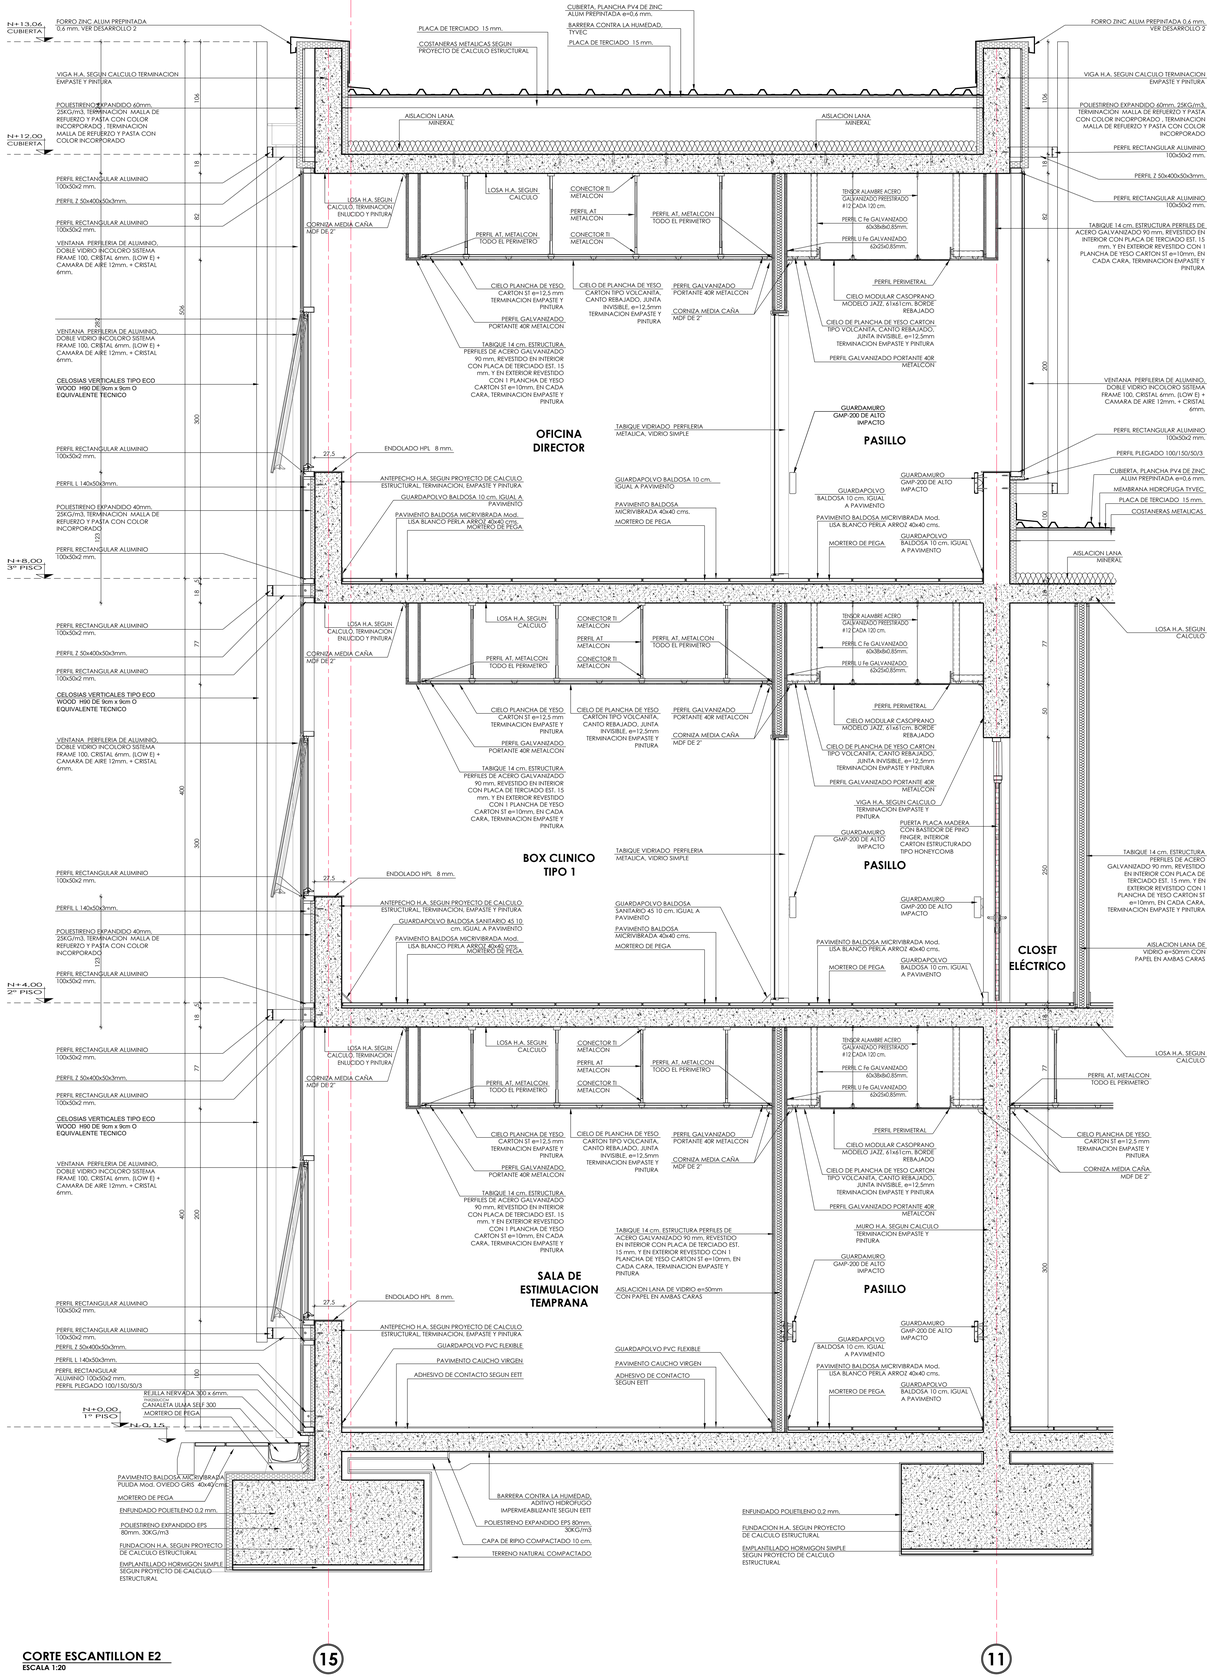

CORTE ESCANTILLON E2
ESCALA 1:20

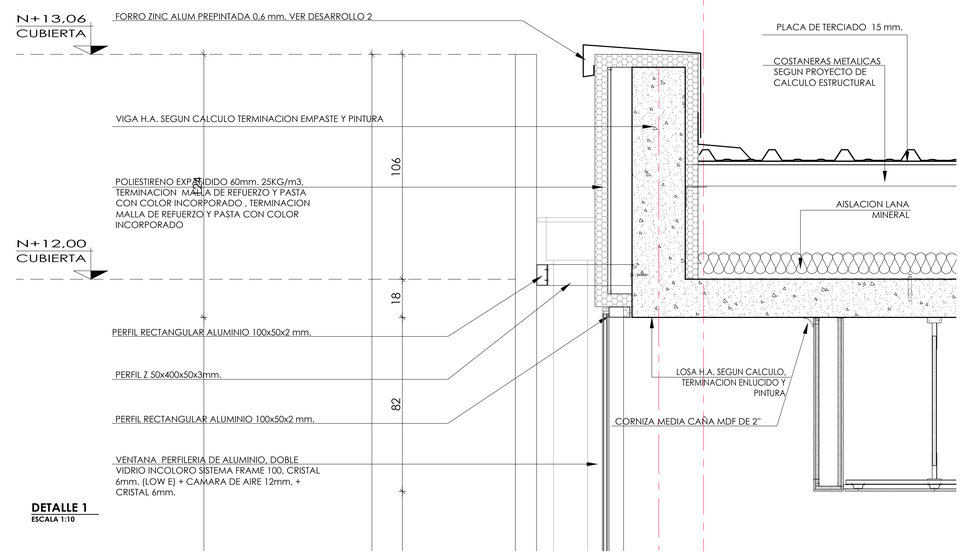

DETALLE 1
ESCALA 1:10

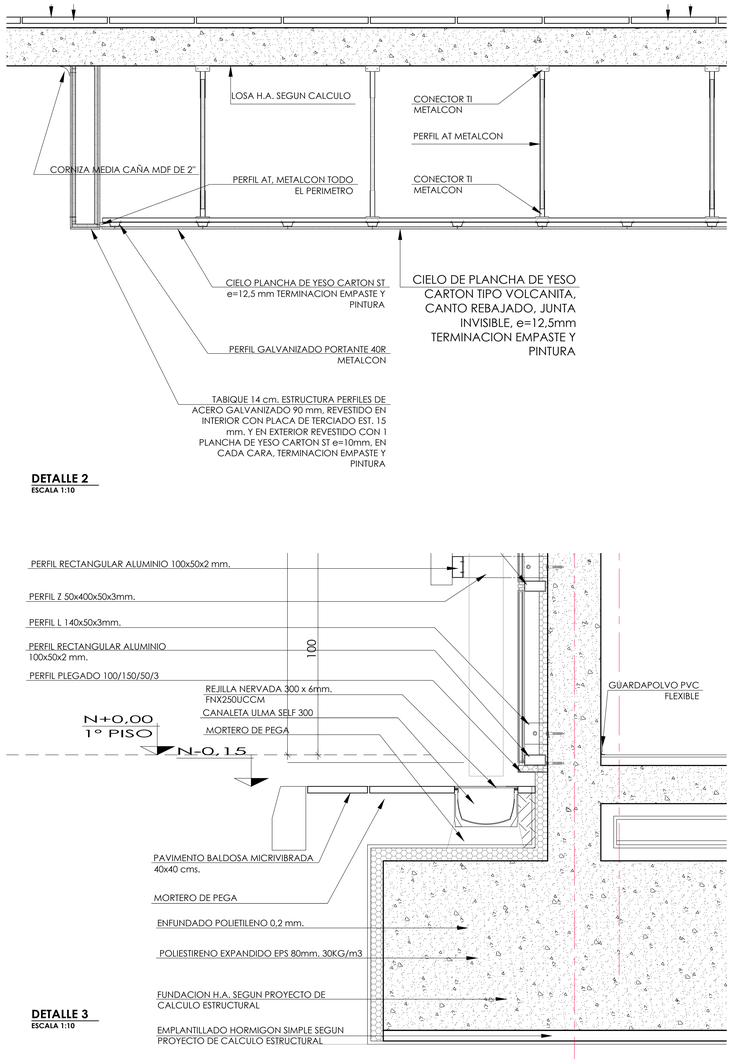

DETALLE 2
ESCALA 1:10

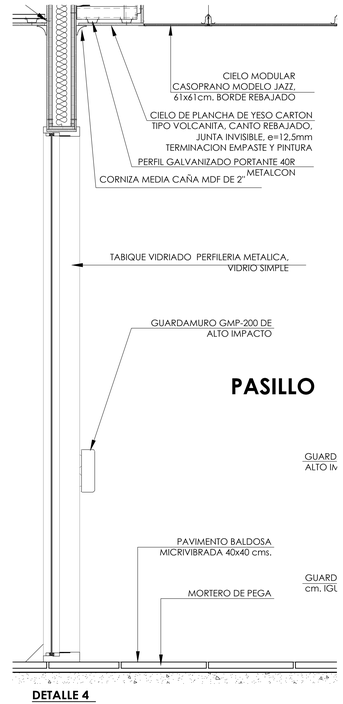

DETALLE 4
ESCALA 1:10

DETALLE 3
ESCALA 1:10

OBSERVACIONES:

- 11° Revision 28/02/2022

Firmas:

PROPIETARIO
MUNICIPALIDAD DE TEMUCO

CARLOS ULLOA OJEDA
ARQUITECTO
ARQUITECTONICA LTDA.

DIRECTOR DE OBRAS
MUNICIPALIDAD DE TEMUCO

ARQUITECTO ITC
MUNICIPALIDAD DE TEMUCO

PROYECTO: CONSTRUCCION CESFAM VILLA ALEGRE

DIRECCION DE PLANIFICACION, DEPARTAMENTO DE PROYECTOS

CONTENIDO: ESCANTILLÓN E2, DETALLES

ESPE: ARQ ARQUITECTURA

UBICACION: ARGENTINA 0875, ESQUINA VENEZUELA

ARQUITECTO I.T.C.: JORGE JOFRE ROSECO

CONSTRUCTOR:

DEPTO. PROYECTOS: FERNANDO AGUILERA JAÑA

DIRECTOR: RICARDO TORO HERNANDEZ

DIBUJO: Arquitectonica Ltda. FECHA: FEBRERO 2022

ESCALA: Indicadas

N° LAMINA: A27

MUNICIPALIDAD DE TEMUCO
Provincia Cautín - IX Región

VERSION 11 - 2022 FEBRERO 28