


CORTE ESCANTILLON E3
ESCALA 1:20


T

U


U1

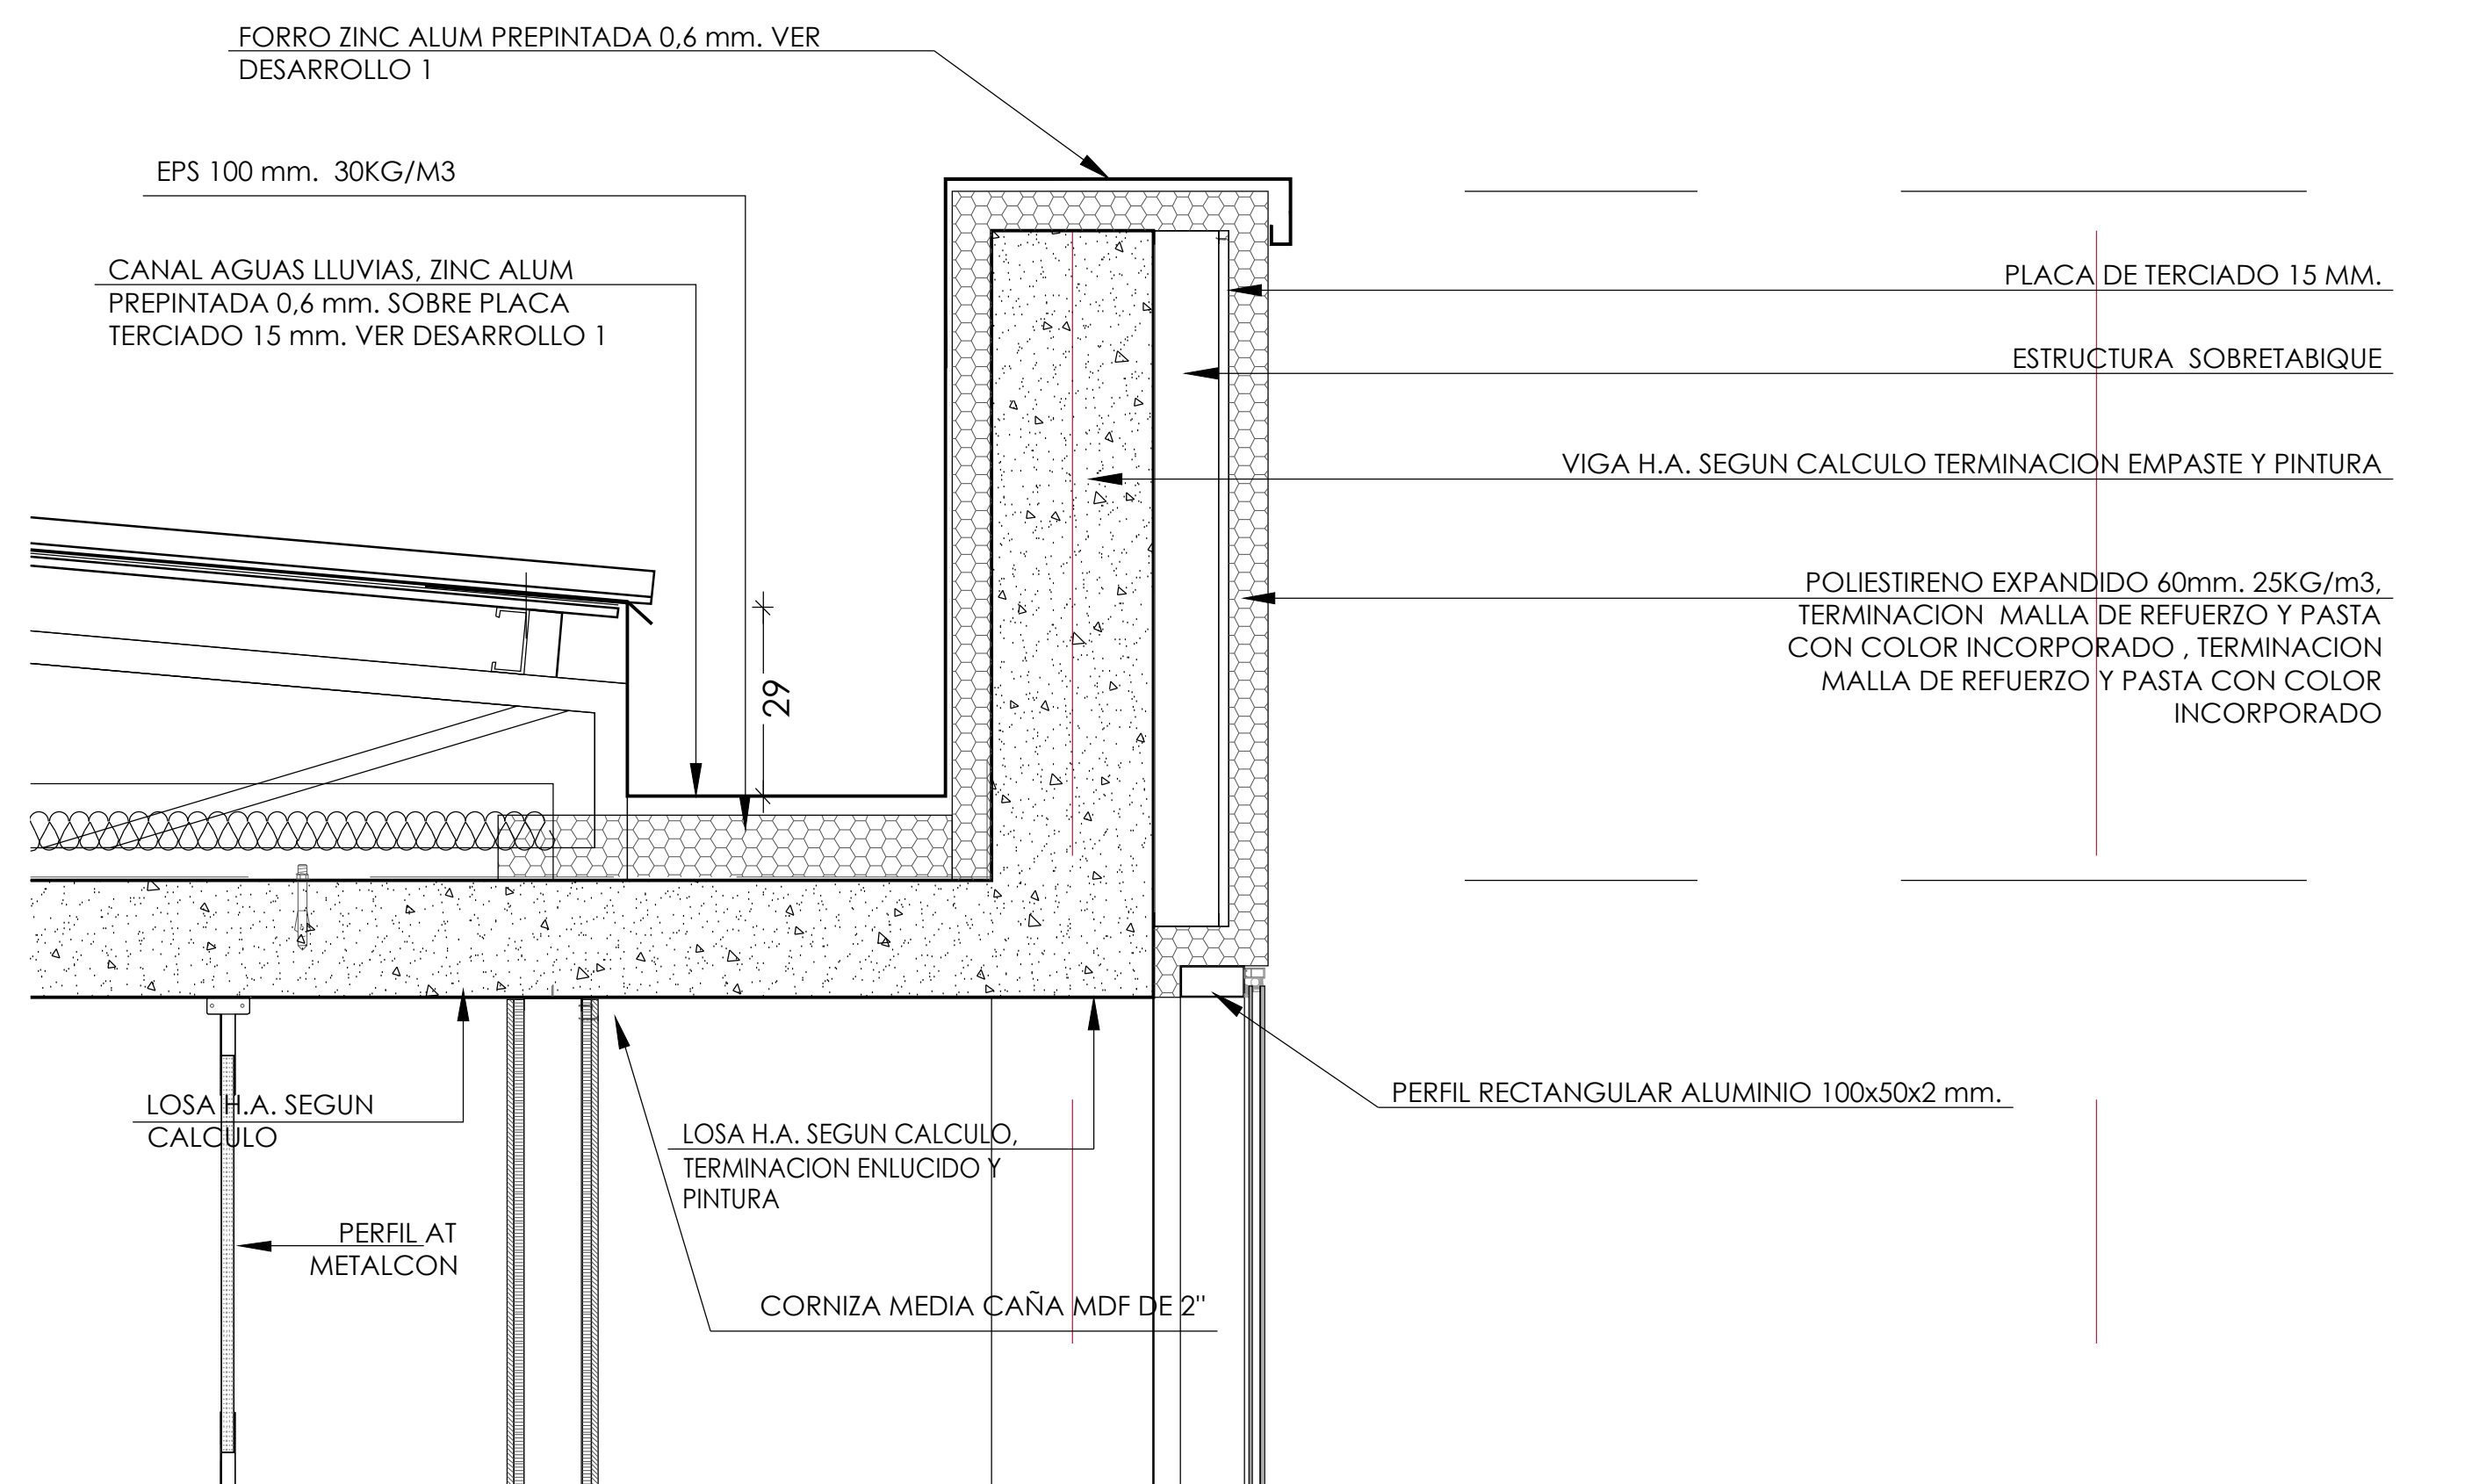


DETALLE 1
ESCALA 1:10

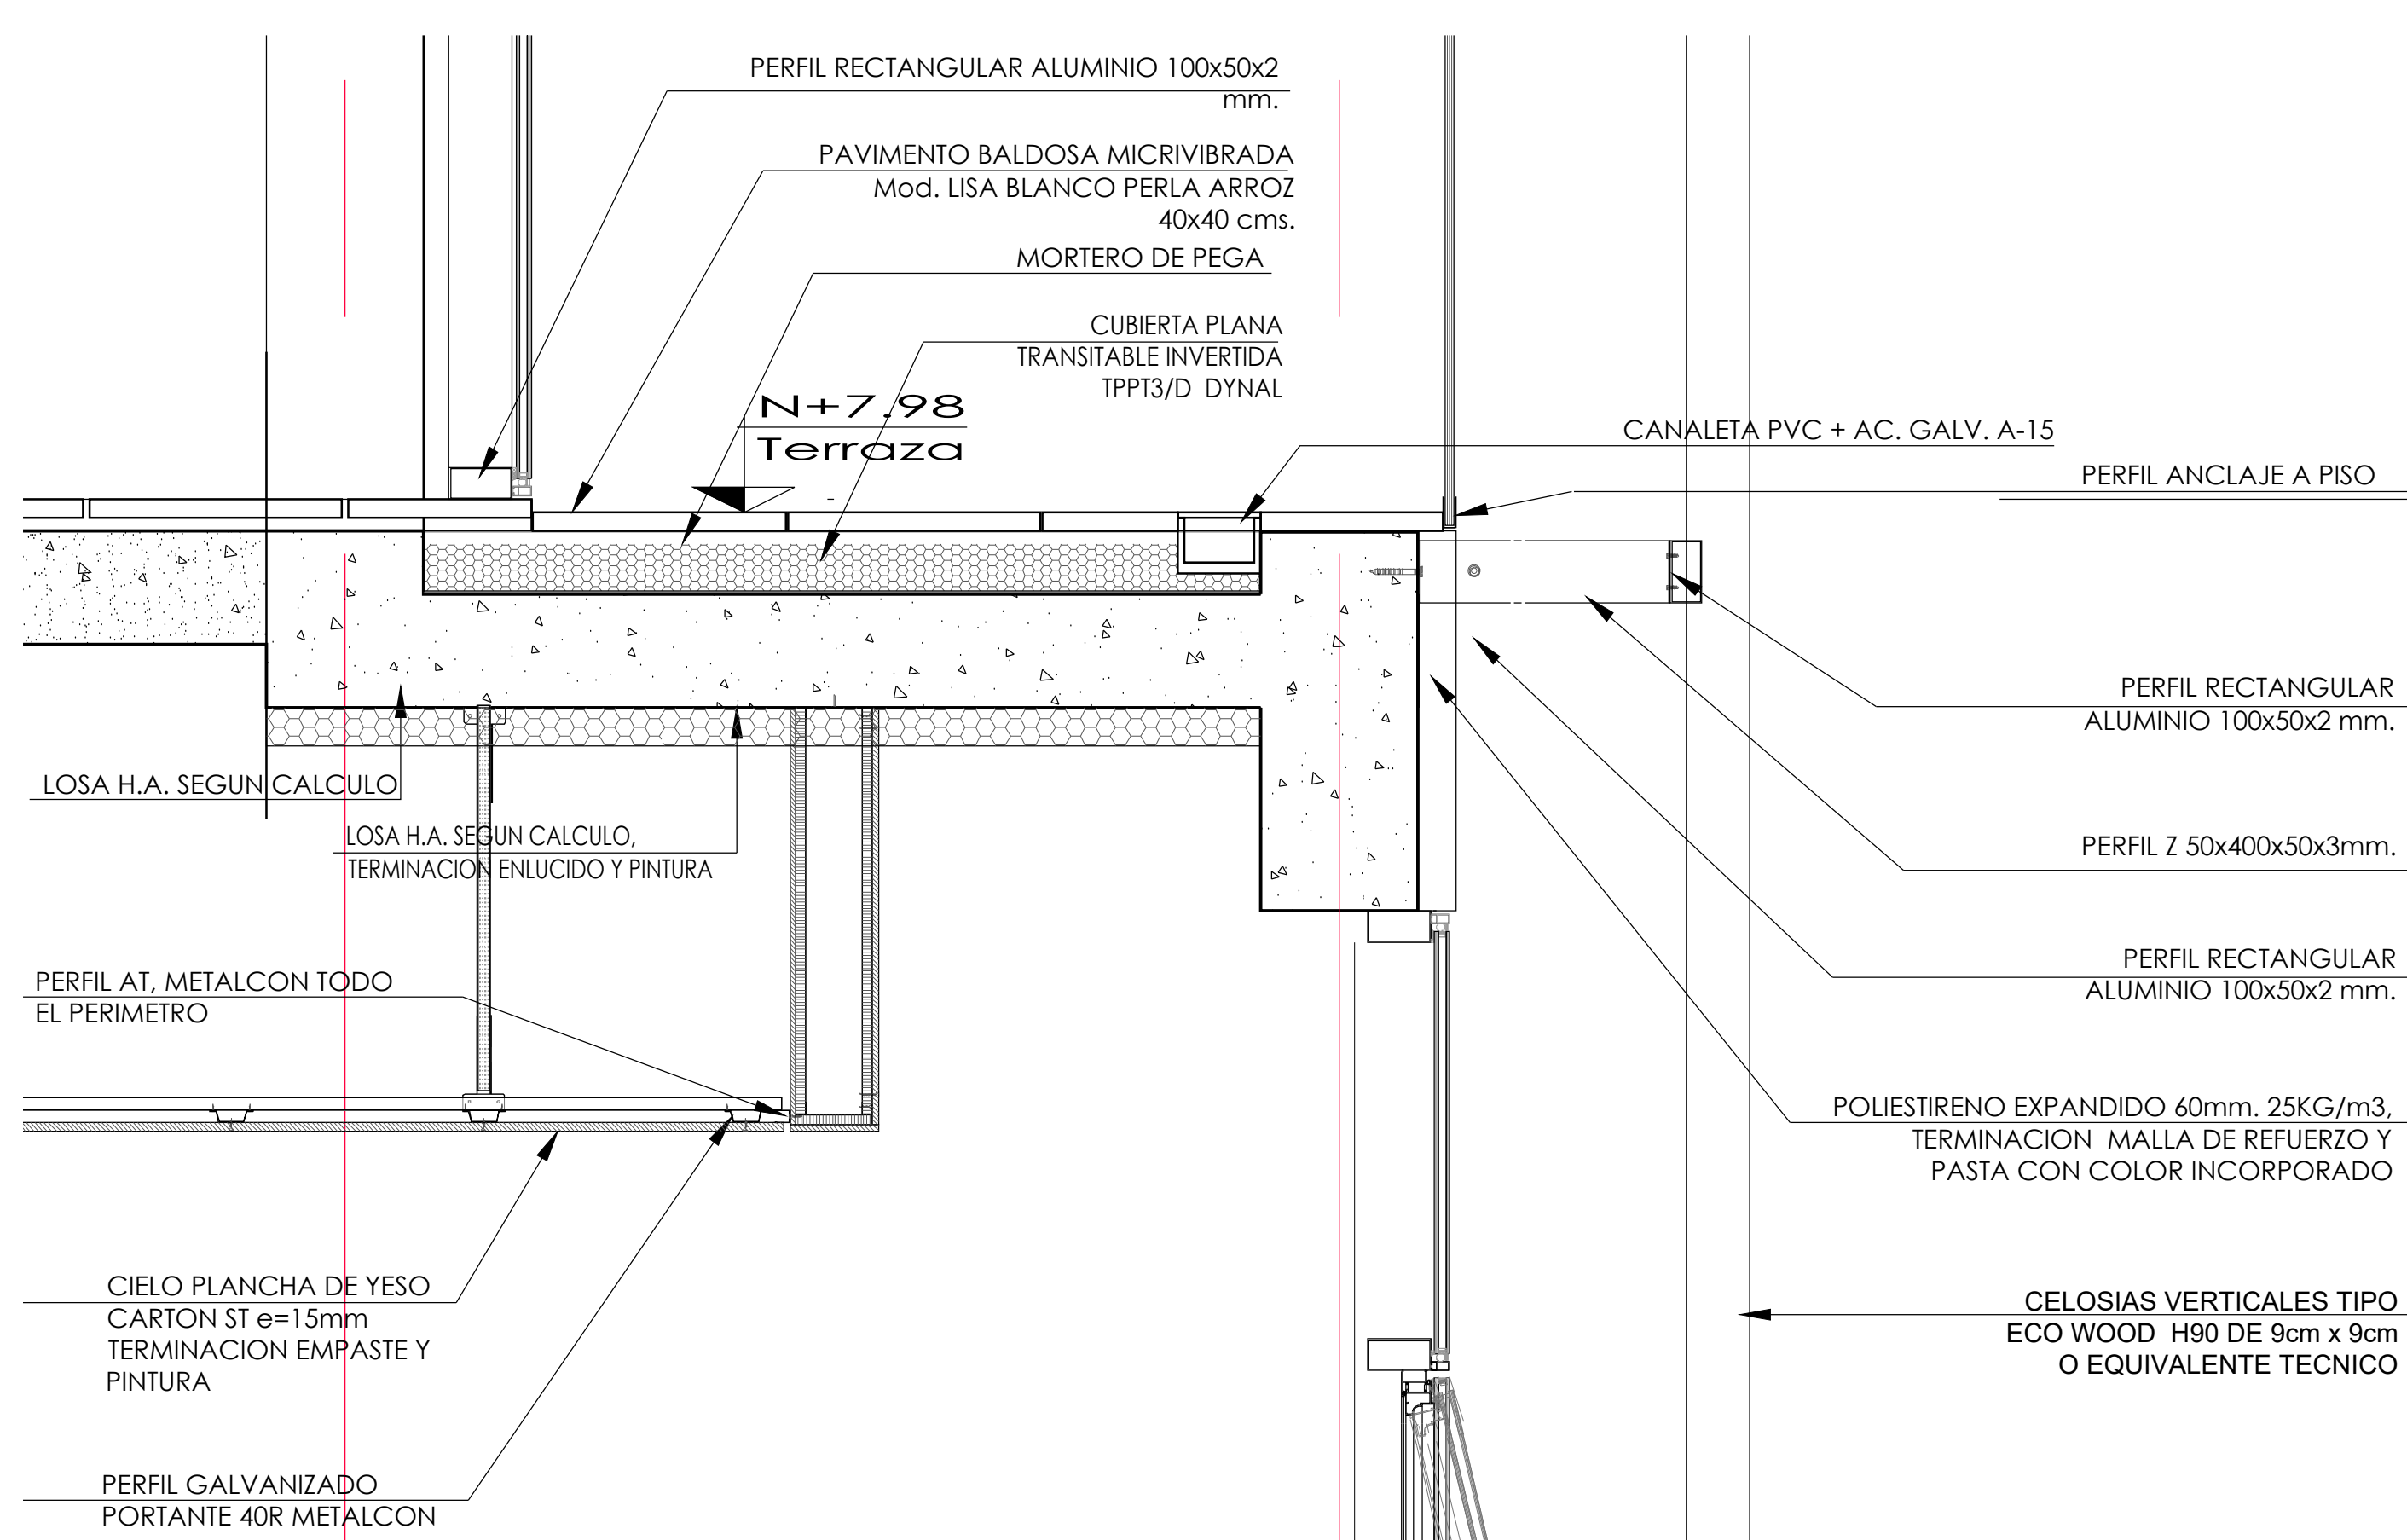

DETALLE 2
ESCALA 1:10

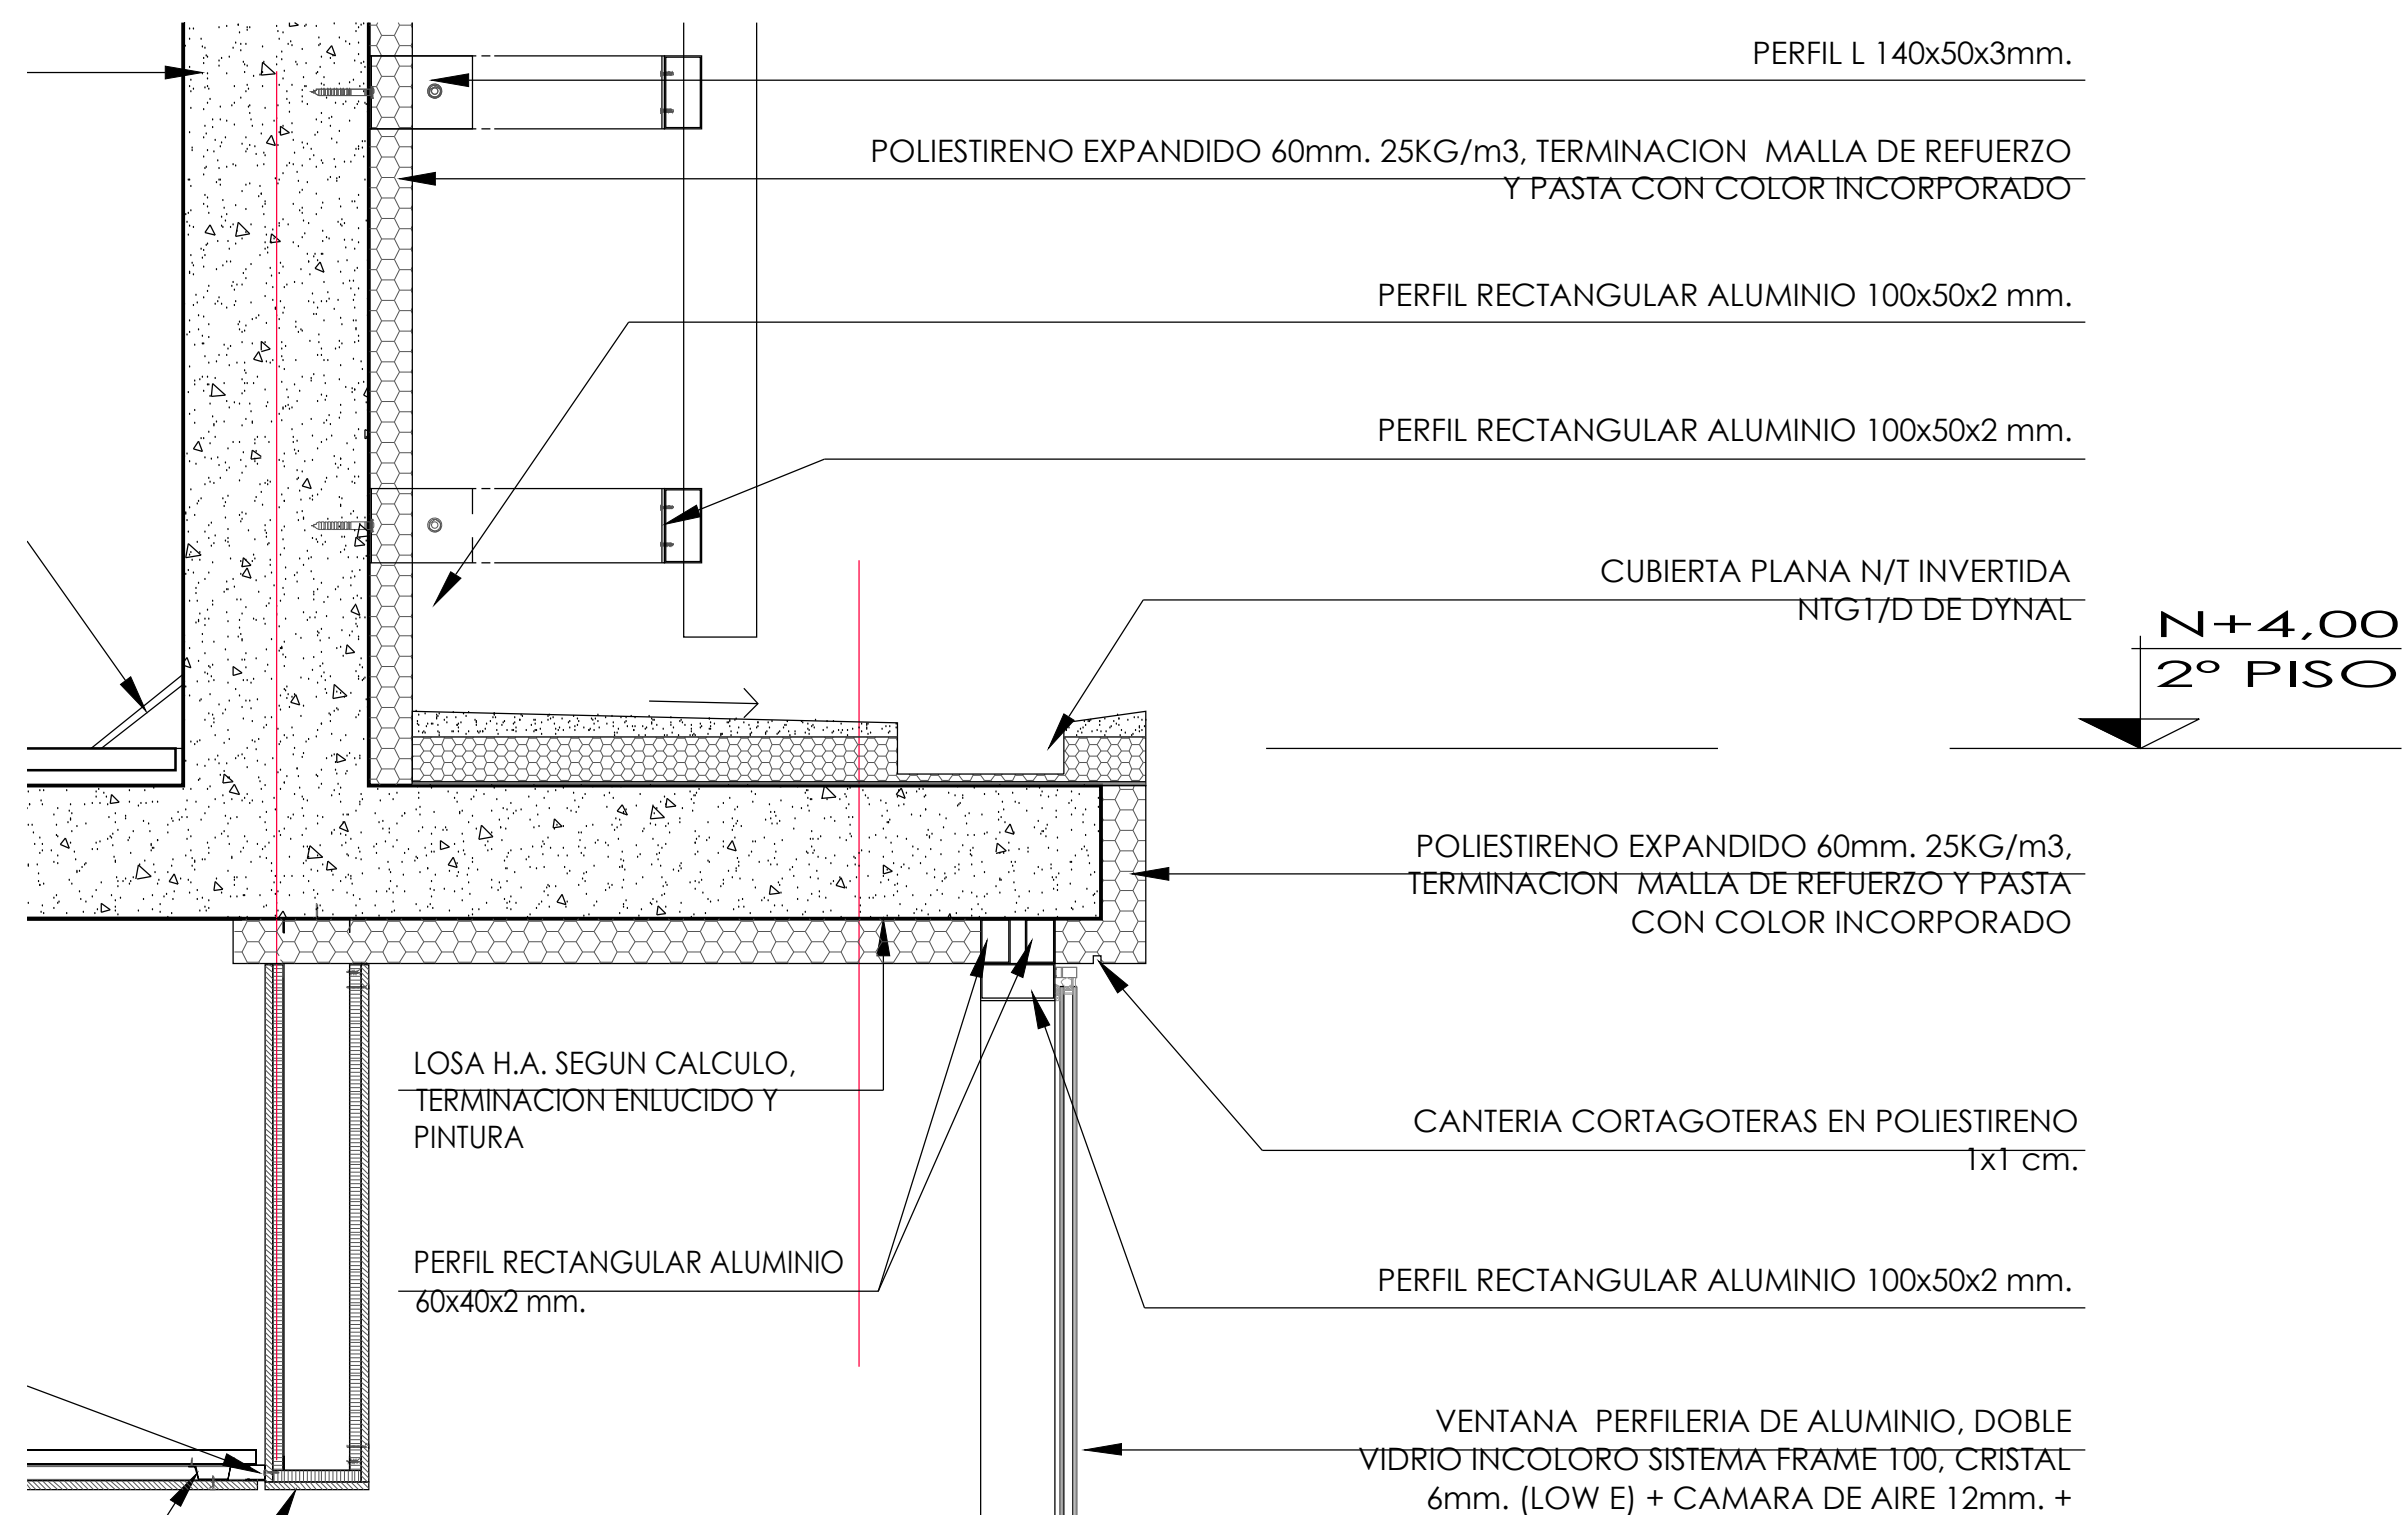

DETALLE 3
ESCALA 1:10

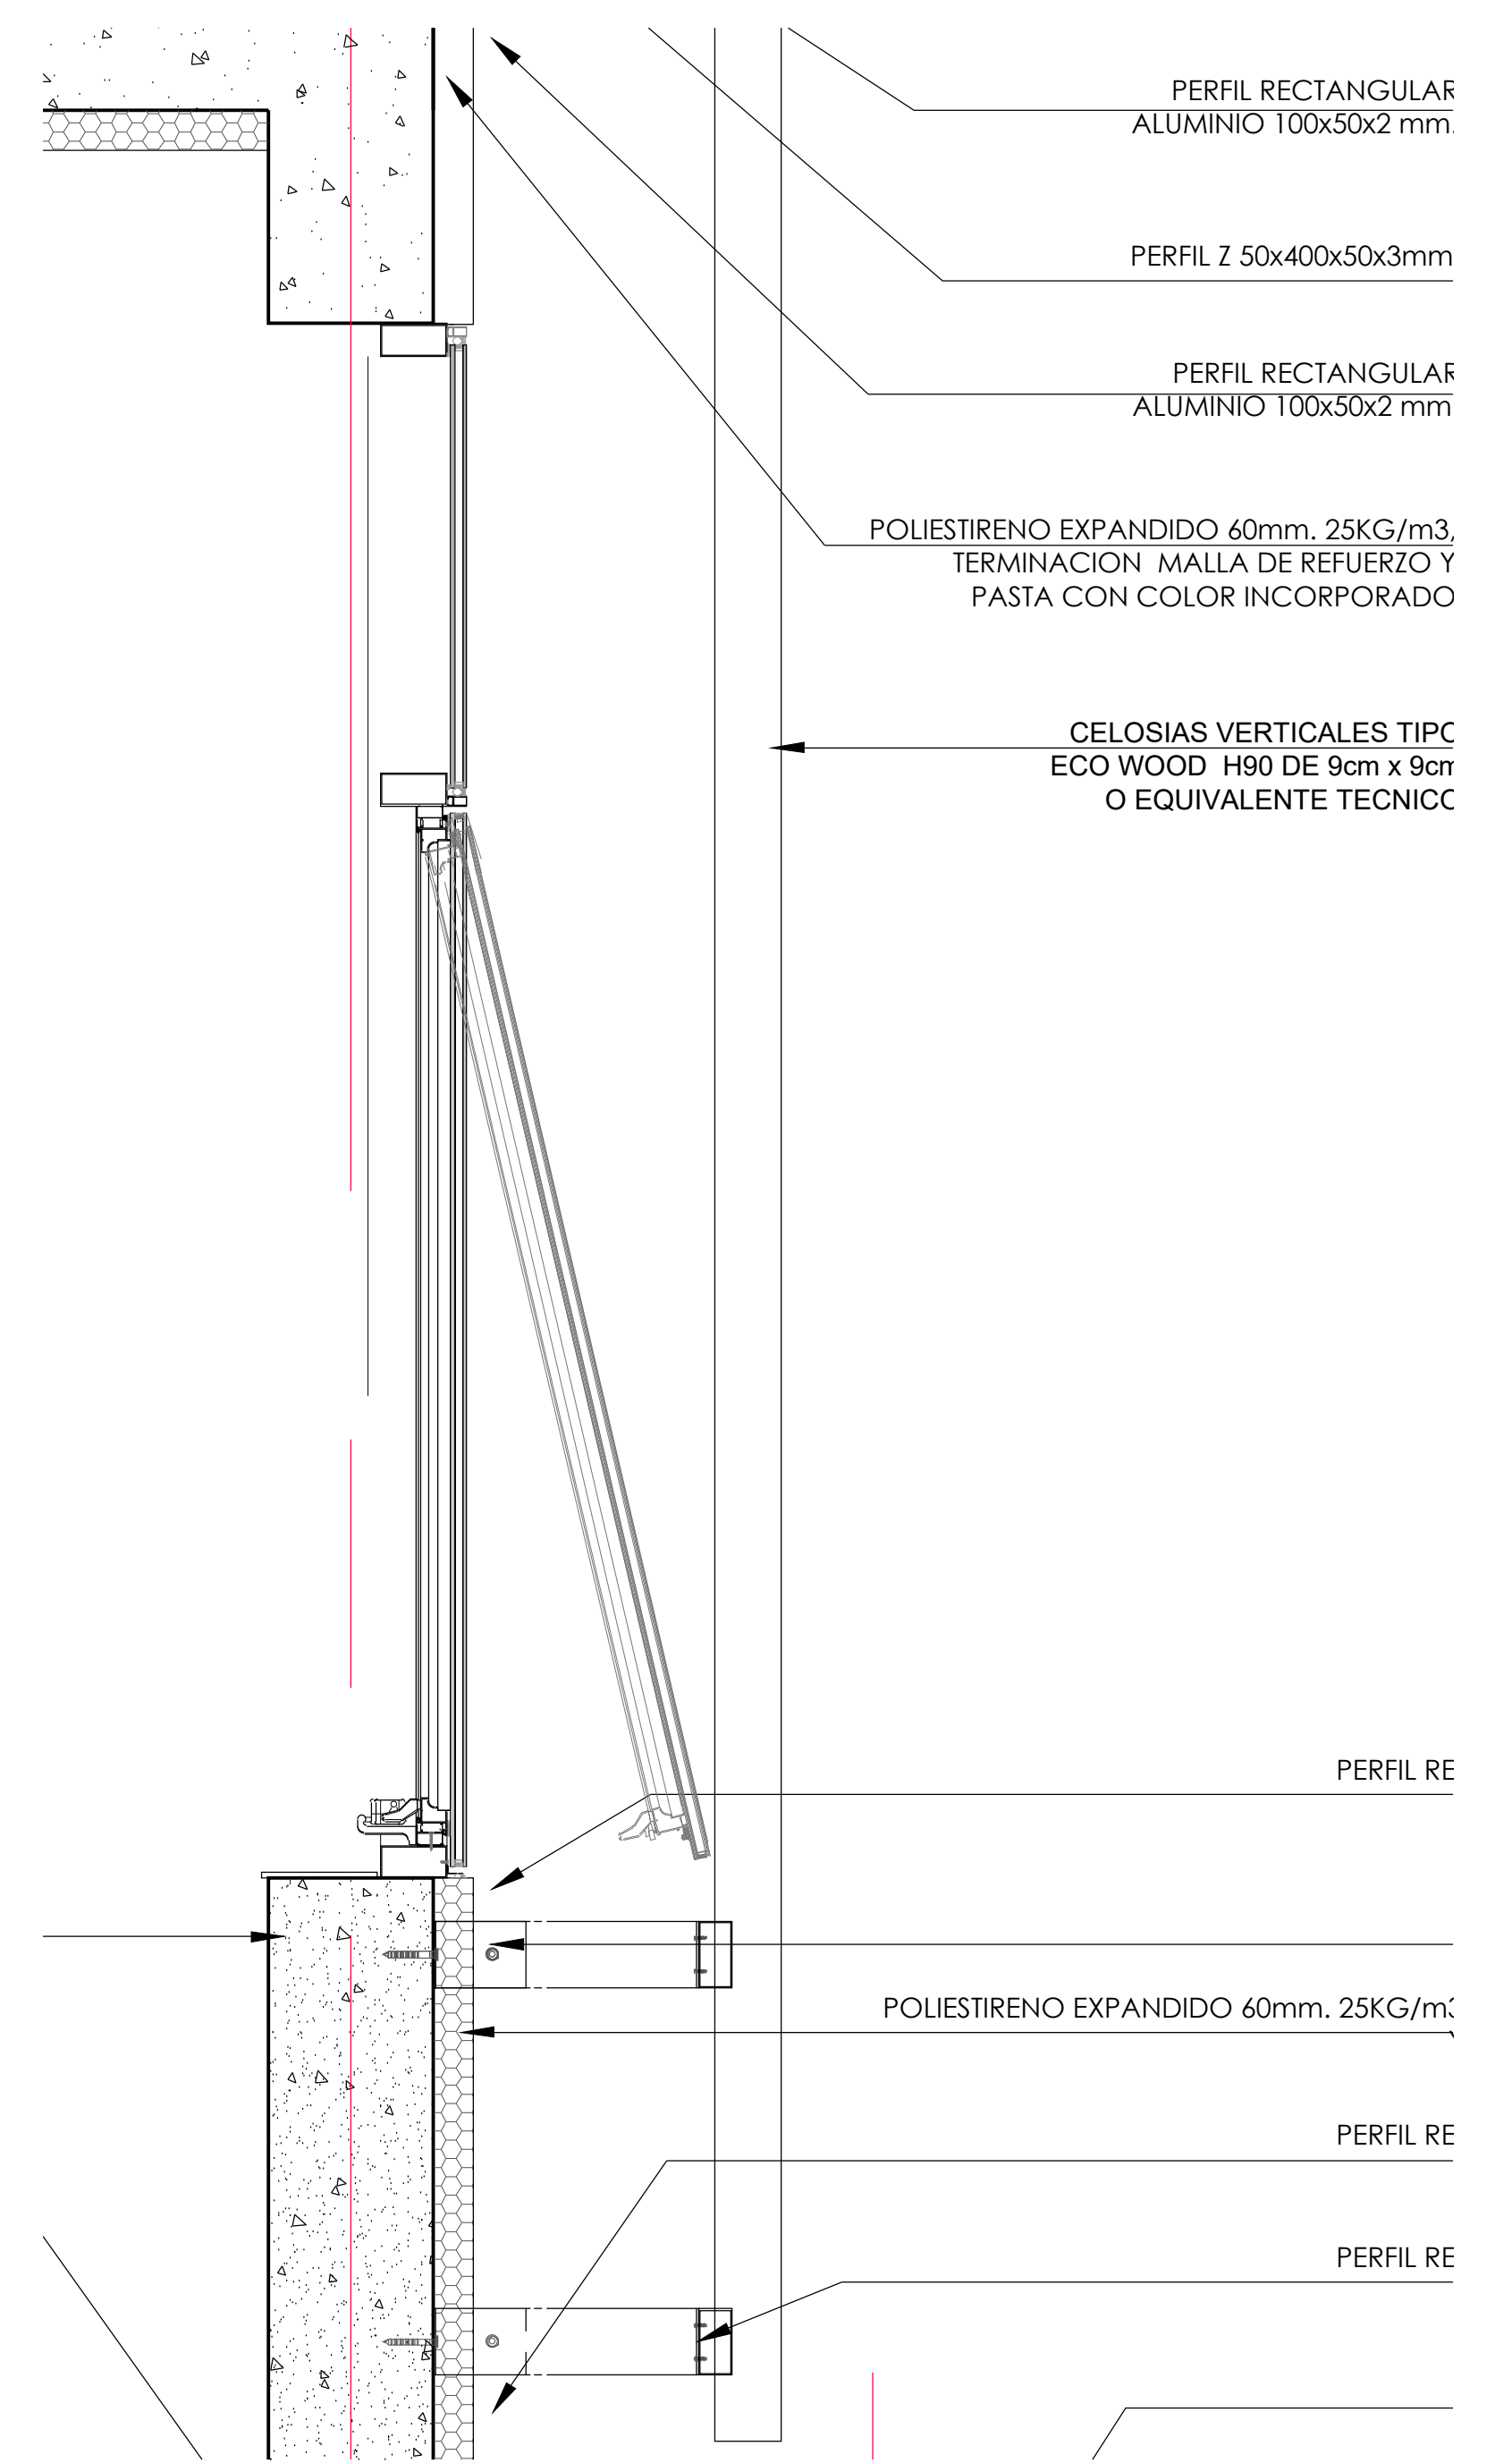

DETALLE 4
ESCALA 1:10

OBSERVACIONES:	
- 11ª Revision 28/02/2022	
Firma:	
PROPIETARIO MUNICIPALIDAD DE TEMUCO	
CARLOS BELLO OJEDA ARQUITECTO ARQUITECTONICA LTDA.	
DIRECTOR DE OBRAS MUNICIPALIDAD DE TEMUCO	
ARQUITECTO: RIC MUNICIPALIDAD DE TEMUCO	
PROYECTO CONSTRUCCION CESFAM VILLA ALEGRE	
DIRECCION DE PLANIFICACION DEPARTAMENTO DE PROYECTOS	
CONTRATO ESCANILLON E3, DETALLES	
UBICACION AGUAS VIEJAS, ESQUINA VENEZUELA	
ARQUITECTO: J.C.	
CONSTRUCTOR HERNANDEZ AGUIRRE JAVIER	
DEPTO. PROYECTOS RICARDO TORO HERNANDEZ	
DIRECCION Arquitectonica Ltda.	
FECHA FEBRERO 2022	
ESCALA Indicada	
Provincia Cautín - IX Región	
A28	
MUNICIPALIDAD DE TEMUCO	
VERSION 11 - 2022 FEBRERO 28	