



CORTE ESCANTILLON E4
ESCALA 1:20

5


6

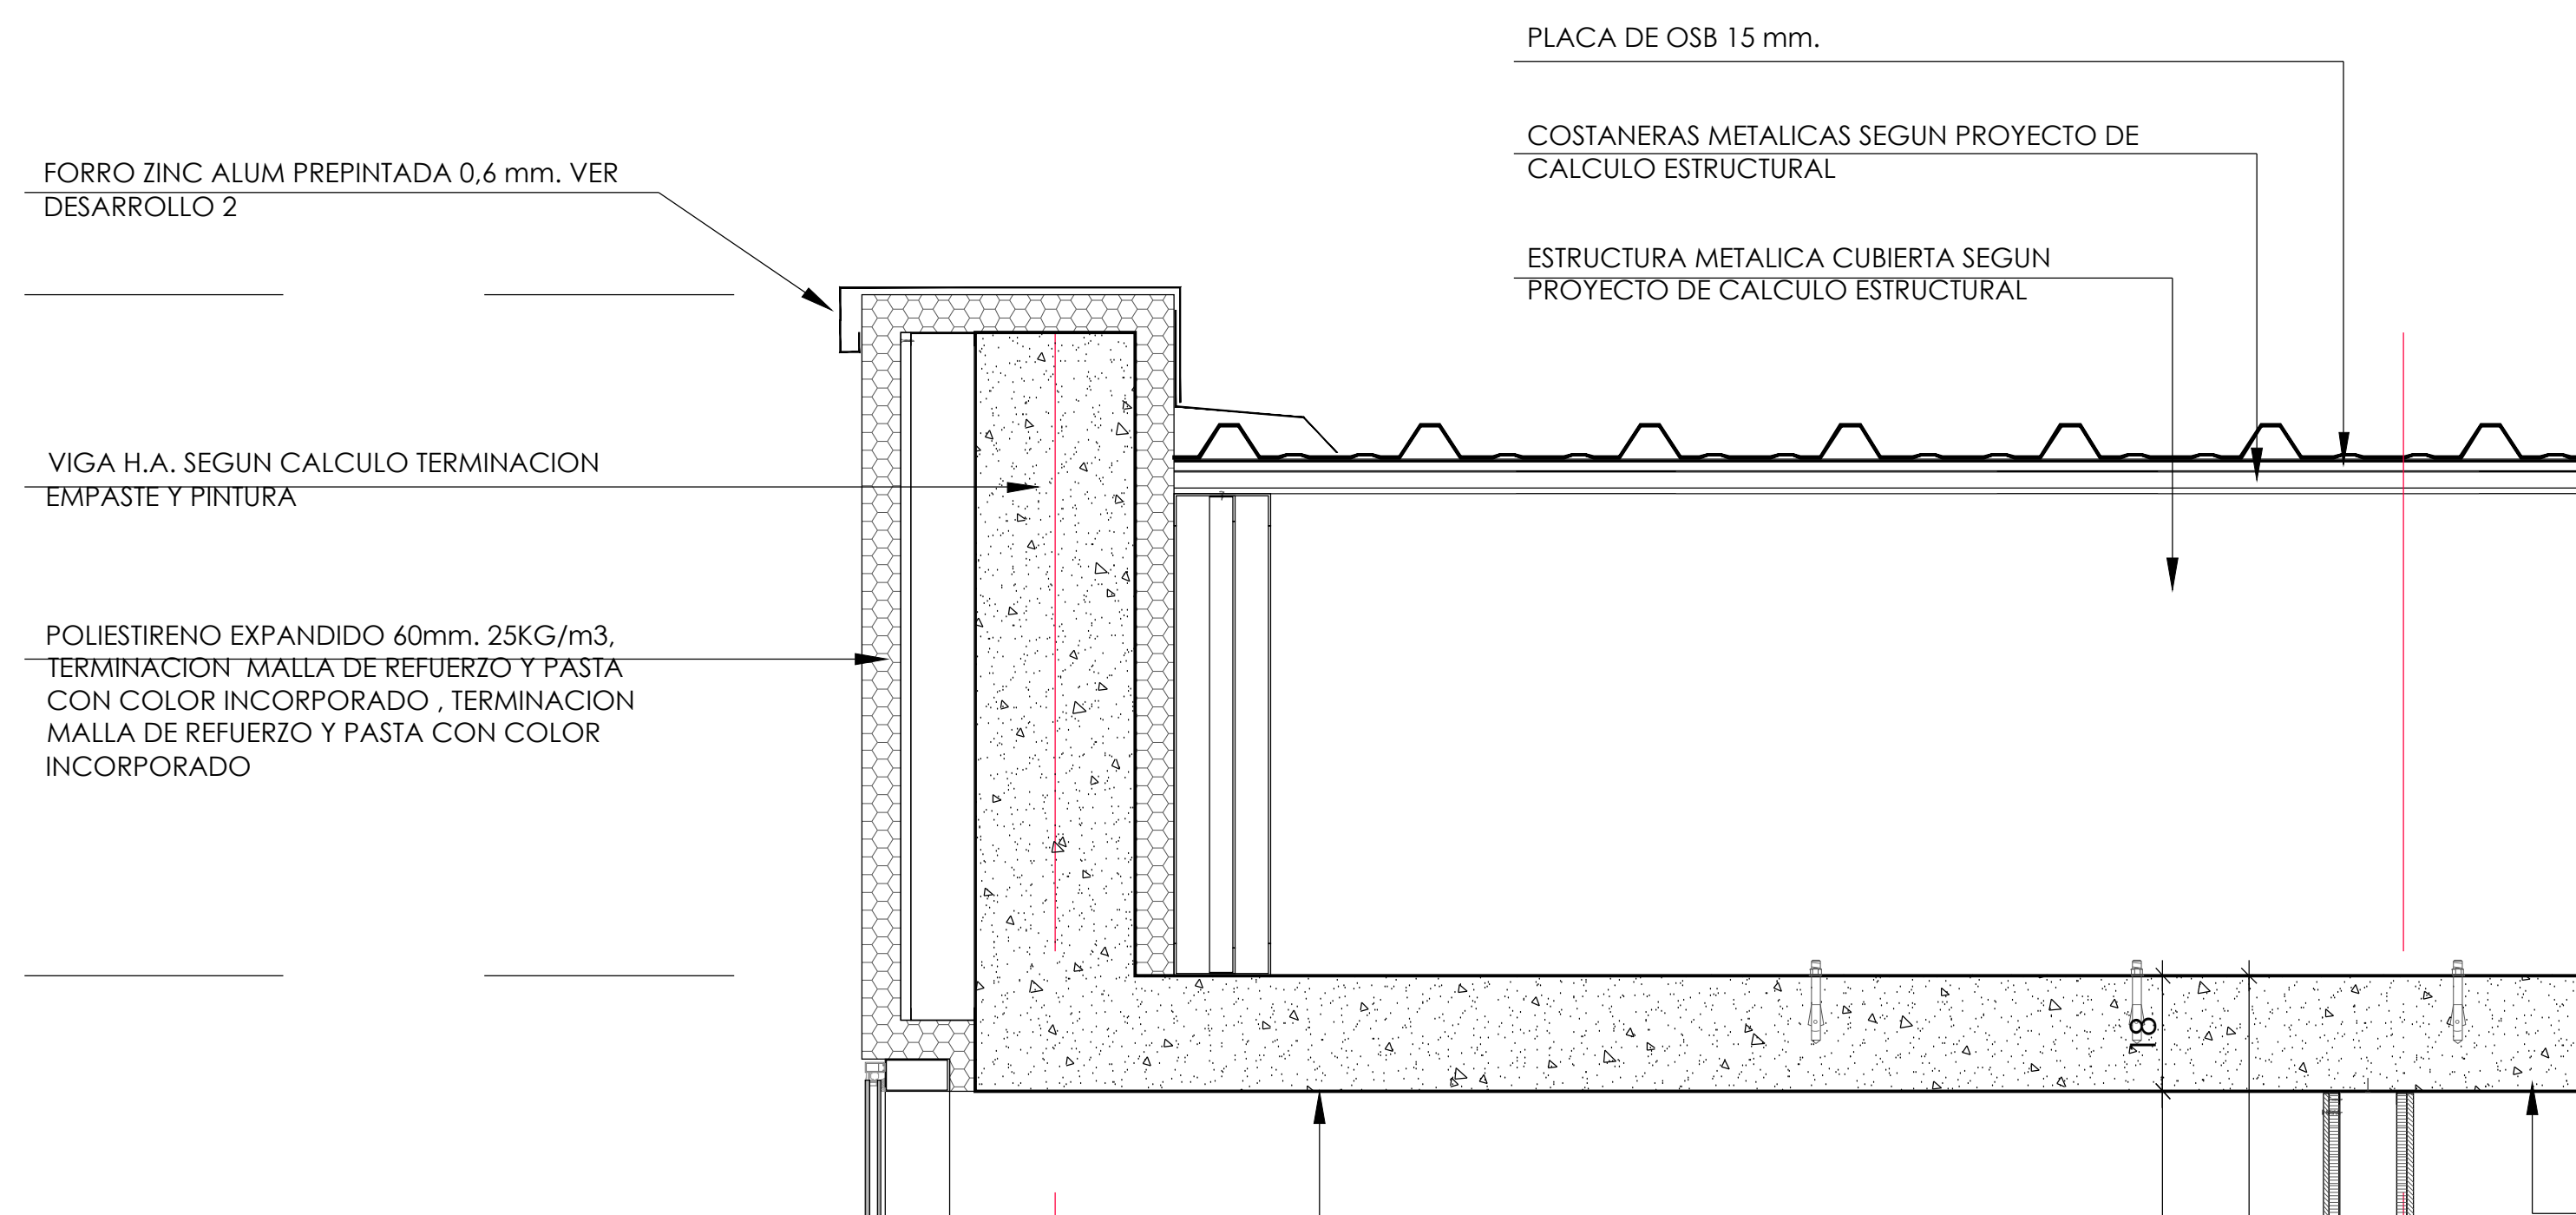

DETALLE 1
ESCALA 1:10

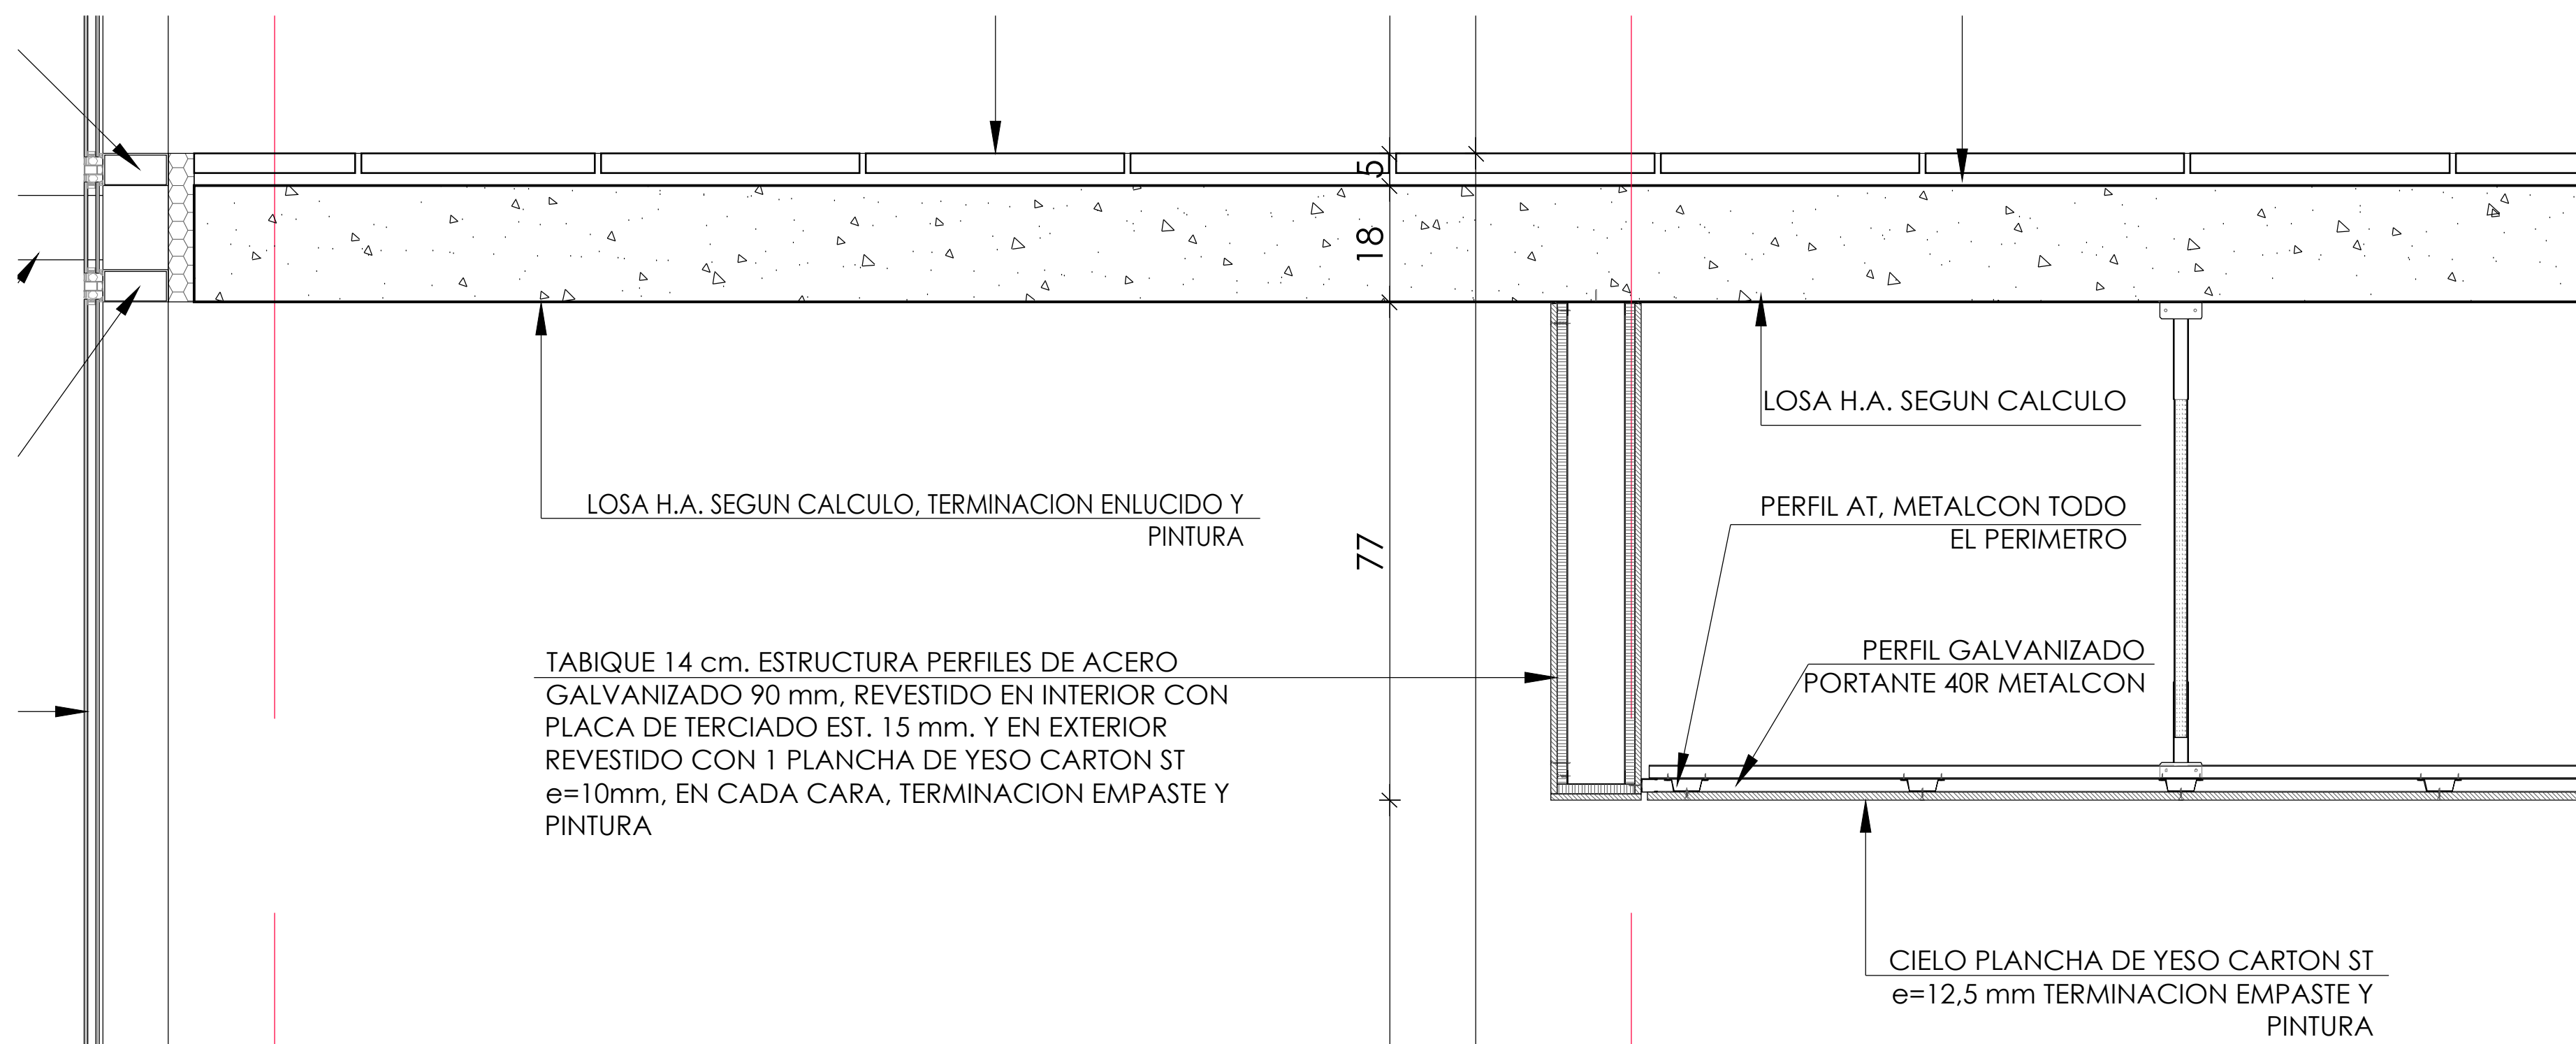

DETALLE 2
ESCALA 1:10

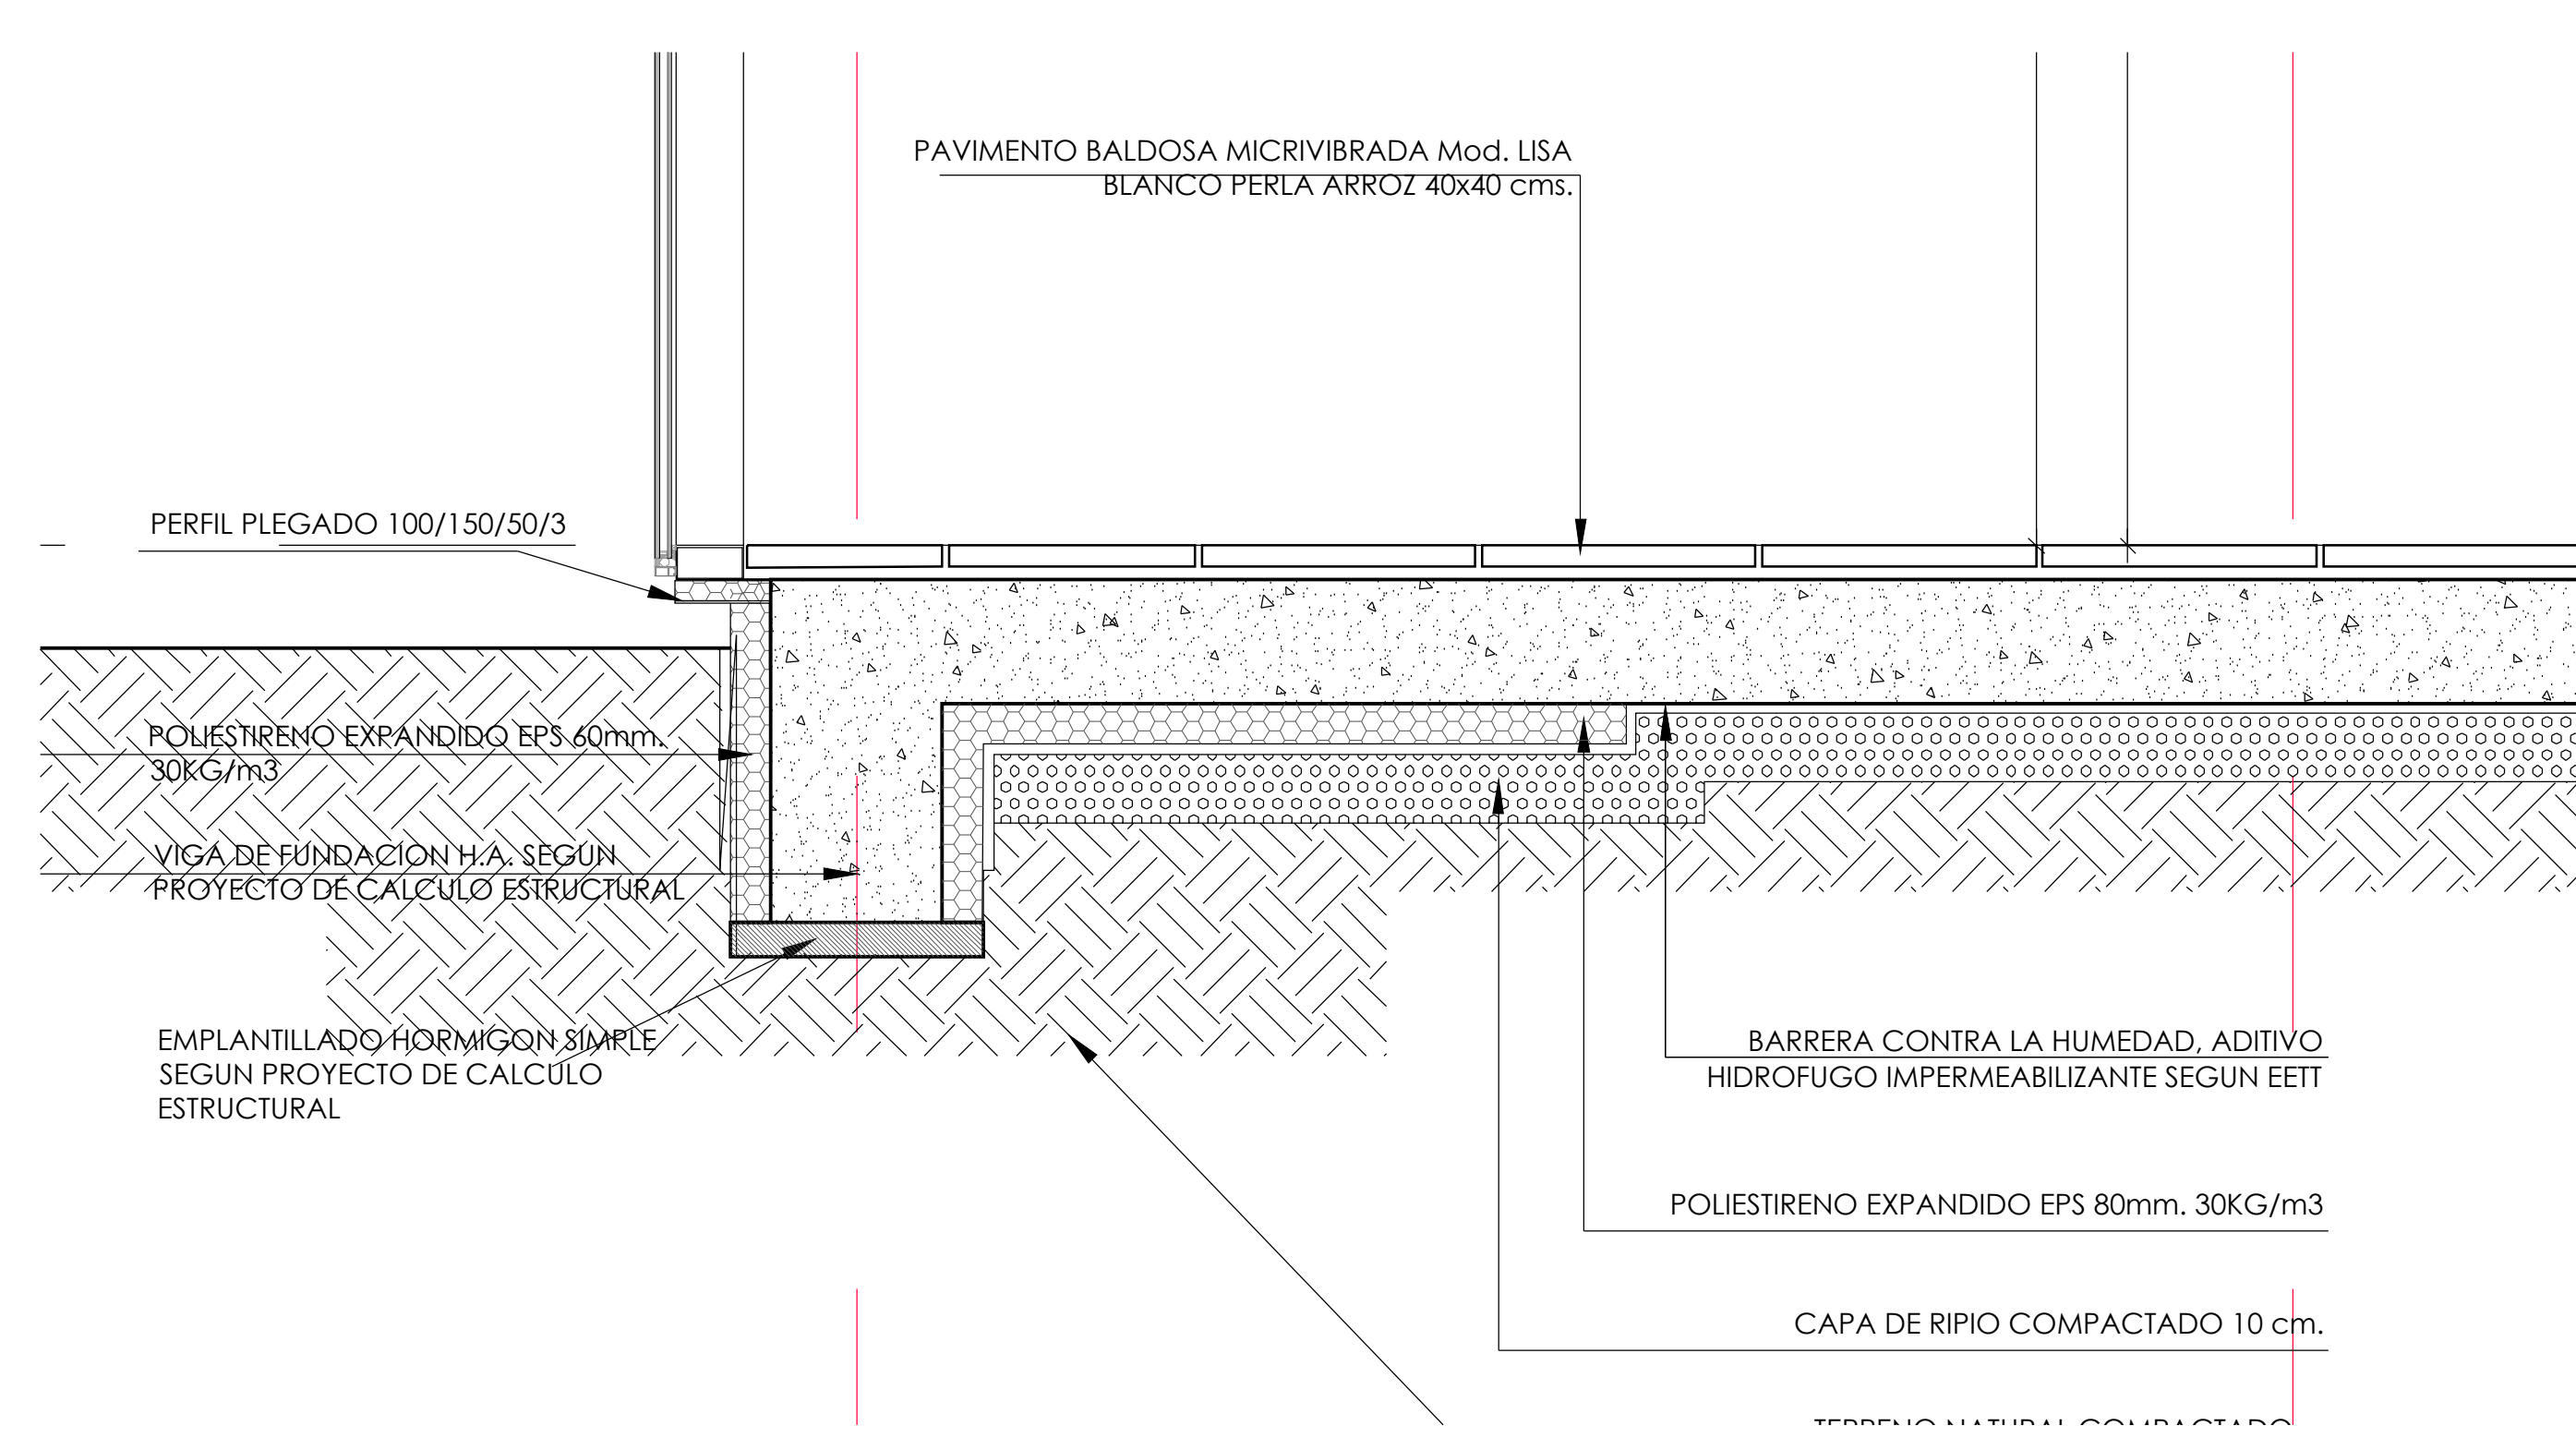

DETALLE 3
ESCALA 1:10

OBSERVACIONES:	
- 11ª Revision 28/02/2022	
Firma:	
PROPIETARIO MUNICIPALIDAD DE TEMUCO	
CARLOS BELLO OJEDA ARQUITECTO ARQUITECTONICA LTDA.	
DIRECTOR DE OBRAS MUNICIPALIDAD DE TEMUCO	
ARQUITECTO R.C. MUNICIPALIDAD DE TEMUCO	
PROYECTO	
CONSTRUCCION CESFAM VILLA ALEGRE	
DIRECCION DE PLANIFICACION DEPARTAMENTO DE PROYECTOS	
CONTRIBUTO	
ESCANTILLON EA, DETALLES	
UBICACION	
ASISERNA 9875, ESQUINA VENEZUELA	
ARQUITECTO I.C.	
JORGE JOSE ROJAS	
CONSTRUCTOR	
DEPTO. PROYECTOS	
HERNANDEZ AGUIRRE JAVIER	
DIRECTOR	
RICARDO TORO HERNANDEZ	
Título	
Arquitectónica Ltda.	
Fecha	
FEBRERO 2022	
Escala	
Indicada	
Provincia	
Cautín - IX Región	
MUNICIPALIDAD DE TEMUCO	
VERSION 11 - 2022 FEBRERO 28	