




DETALLE 1
ESCALA 1:10

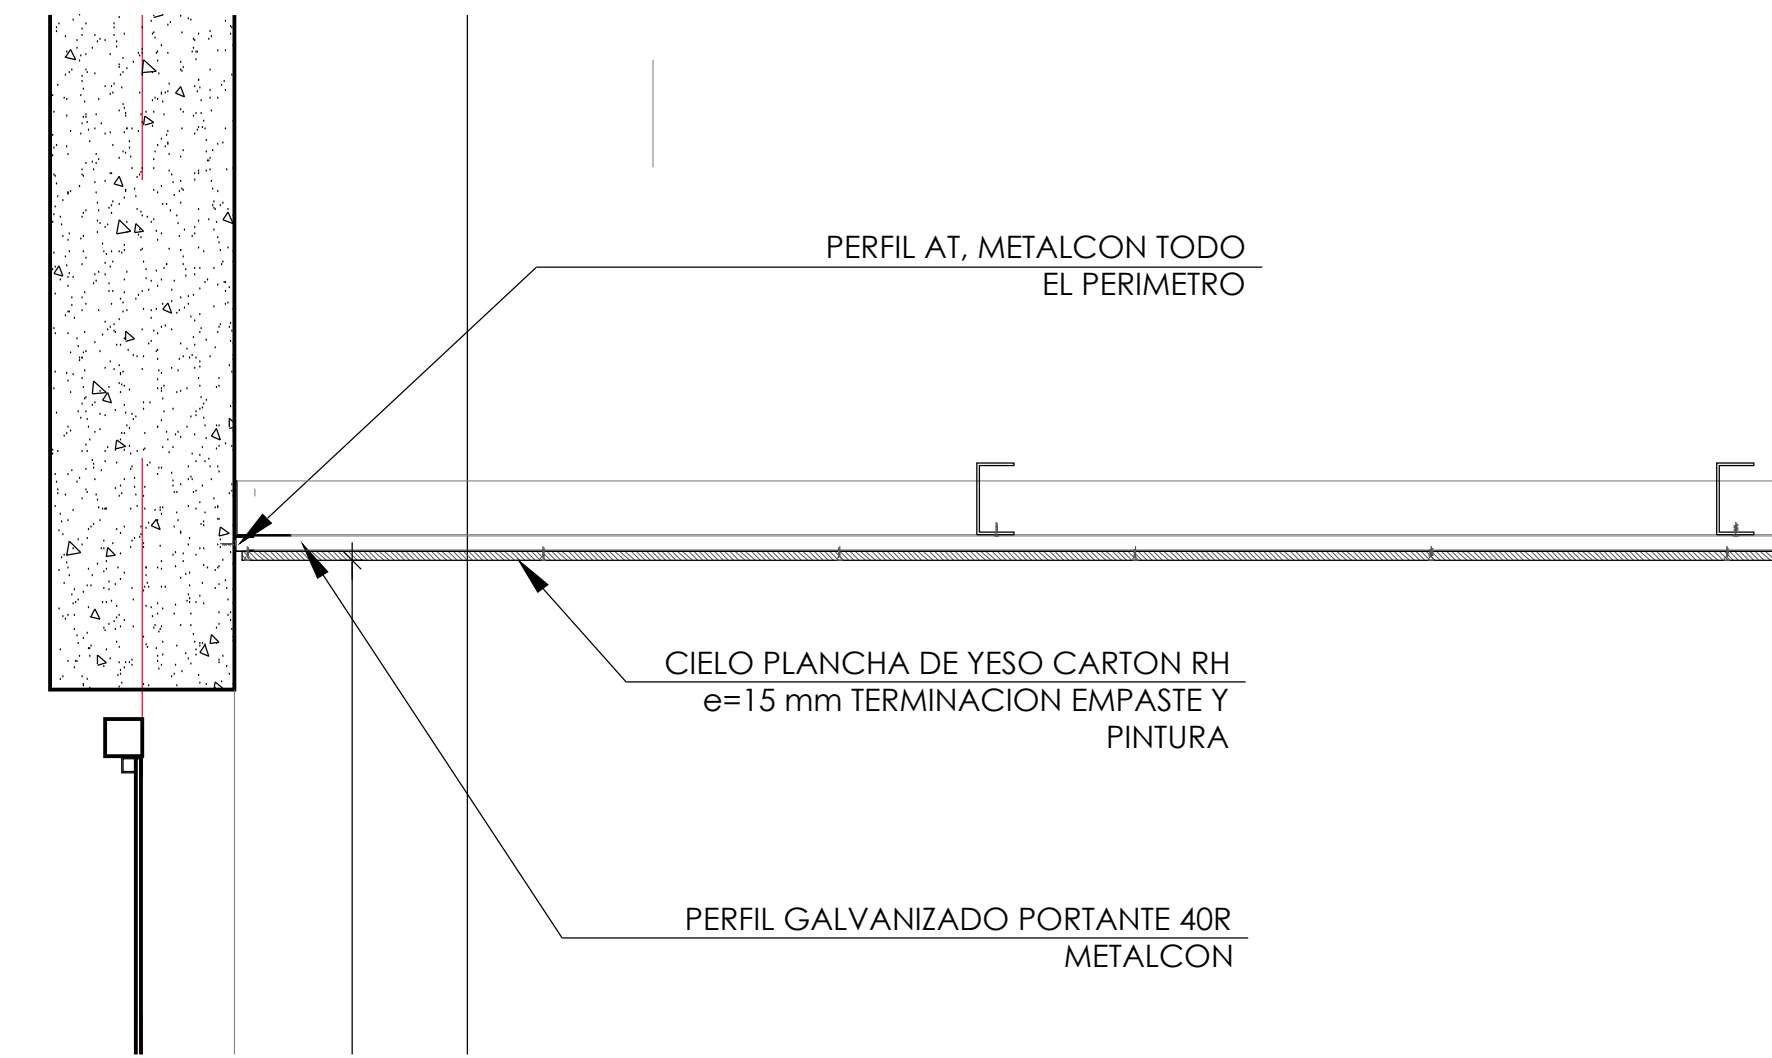

DETALLE 2
ESCALA 1:10

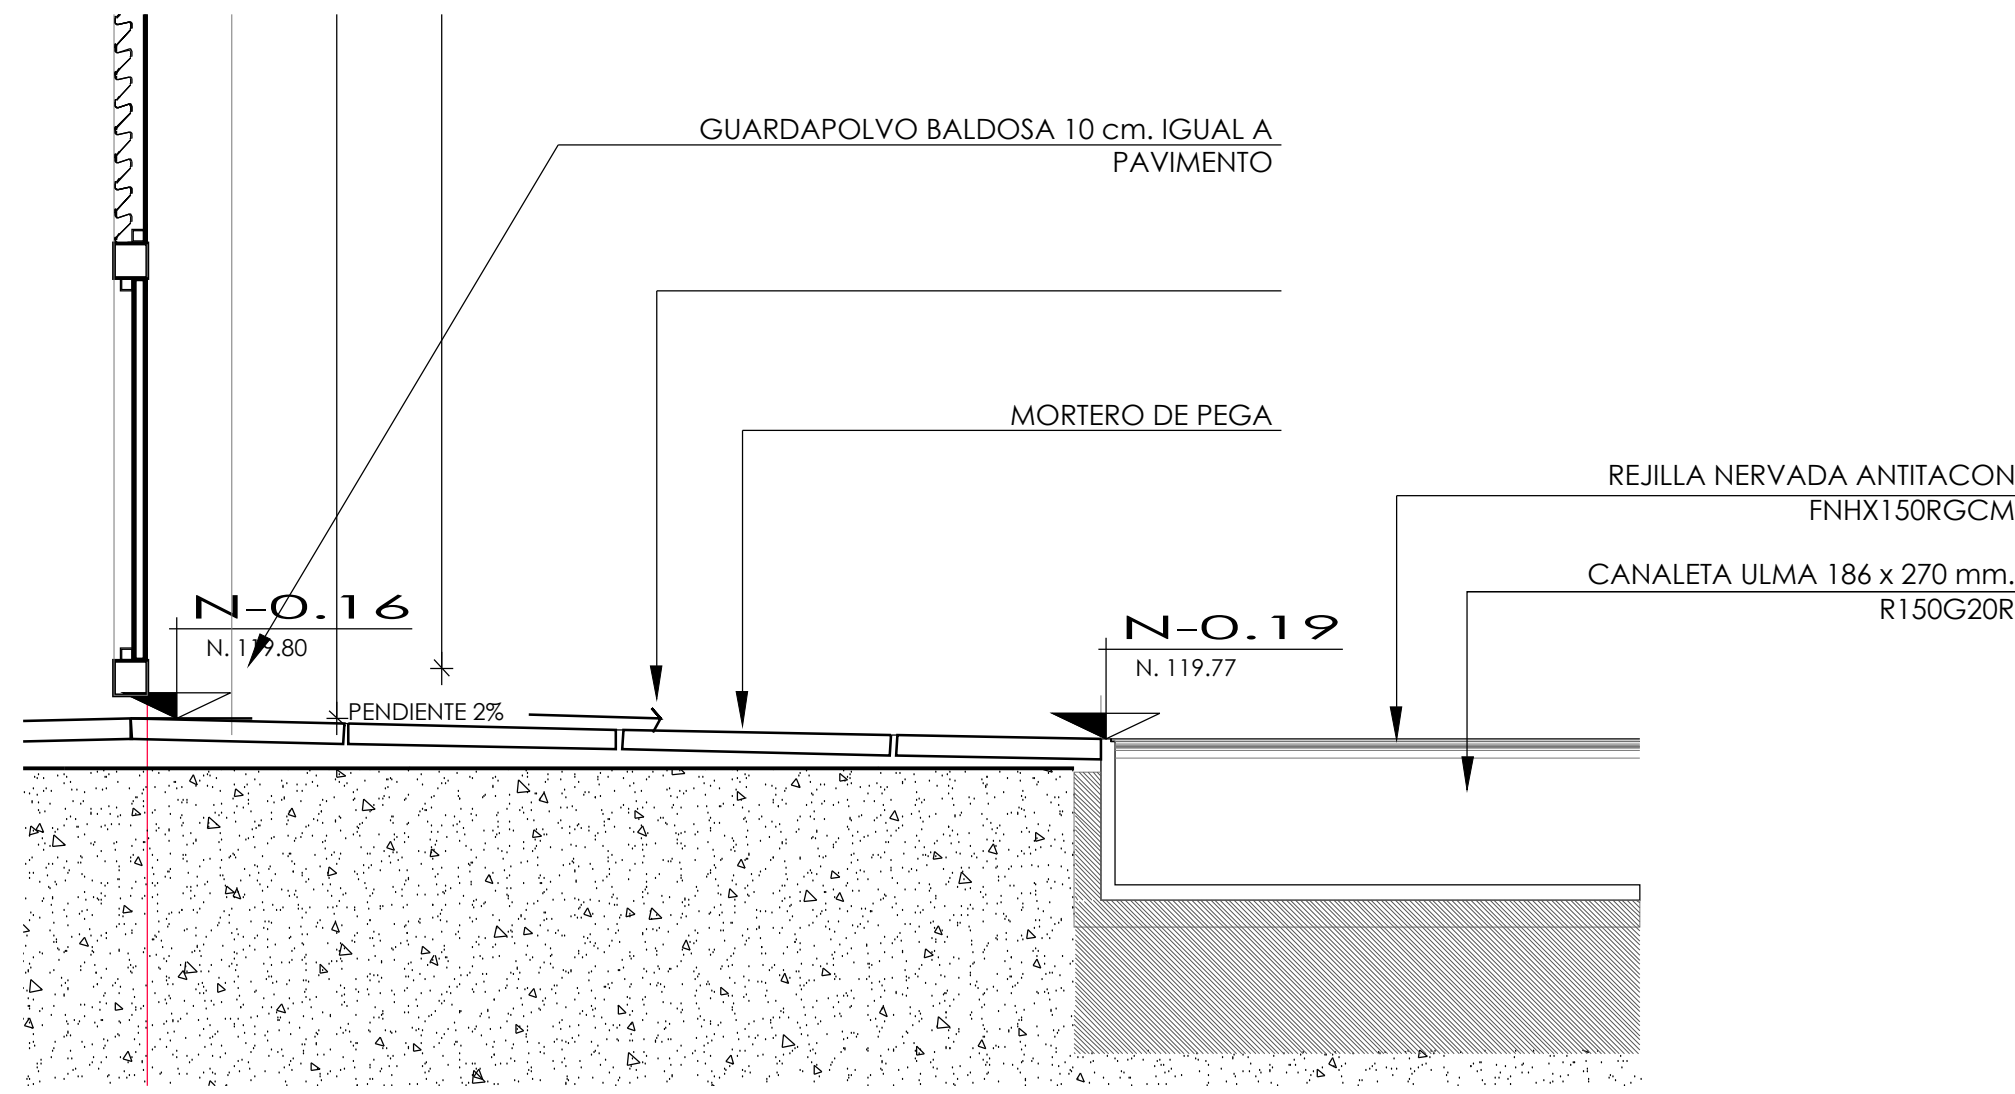

DETALLE 3
ESCALA 1:10

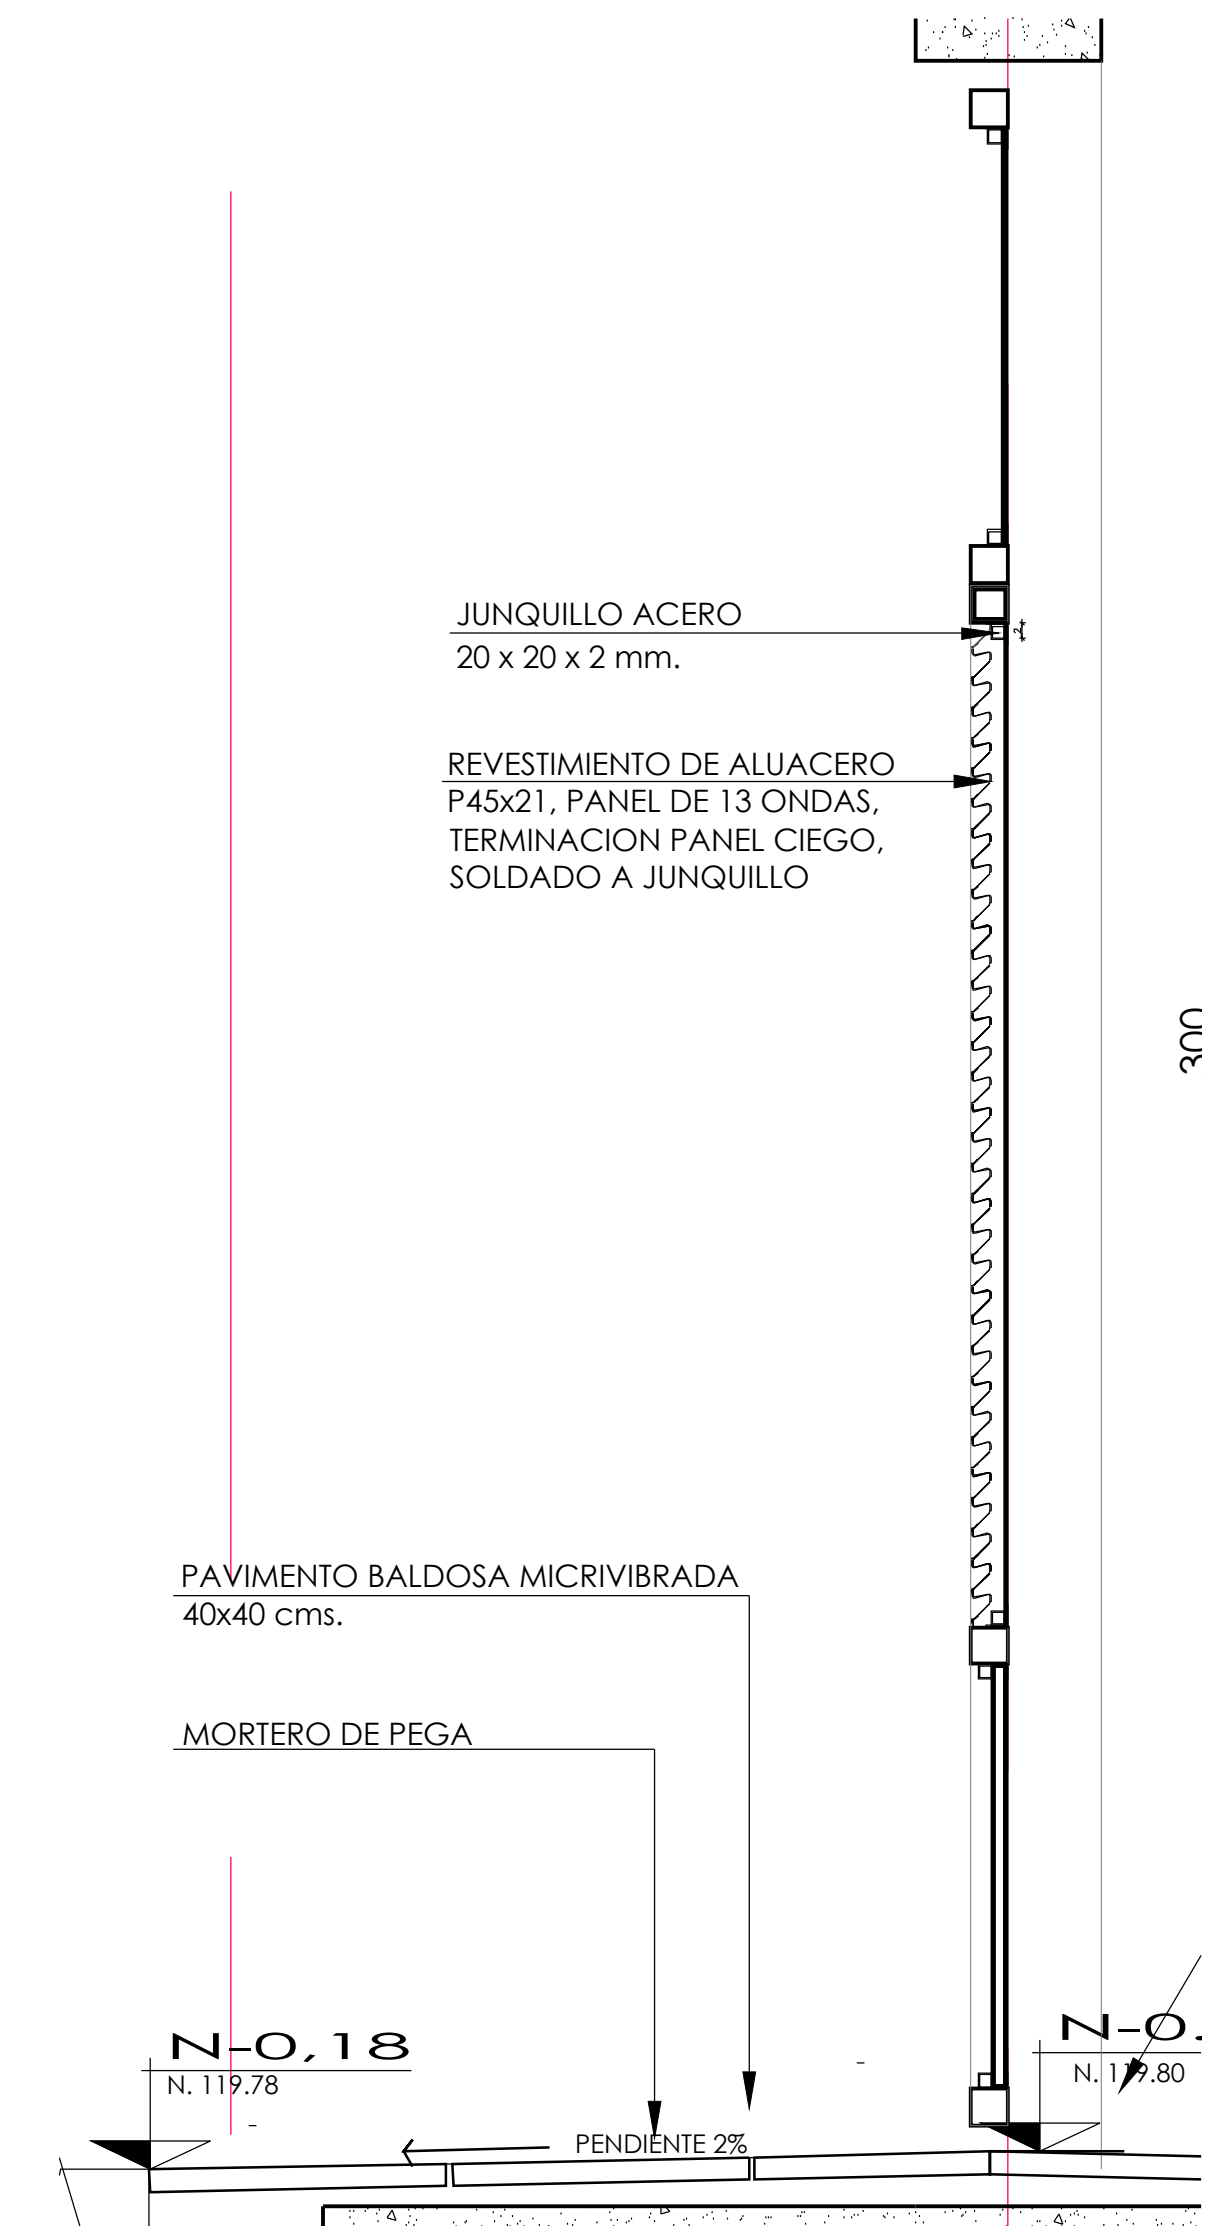

DETALLE 4
ESCALA 1:10

OBSERVACIONES:	
- 11ª Revision 28/02/2022	
Firma:	
PROPIETARIO MUNICIPALIDAD DE TEMUCO	CARLOS GILLO OLIVERA ARQUITECTO ARQUITECTONICA LTDA.
DIRECTOR DE OBRAS MUNICIPALIDAD DE TEMUCO	ARQUITECTO RIC MUNICIPALIDAD DE TEMUCO
PROYECTO CONSTRUCCION CESFAM VILLA ALEGRE	
DIRECCION DE PLANIFICACION DEPARTAMENTO DE PROYECTOS	
CONTENIDO ESCANTILLON ES, DETALLES	SEAL ARQ ASISTENTE
UBICACION AGUAS VIVAS, ESQUINA VENEZUELA	OP-000001
ARQUITECTO I.T.C. JORGE JOSE ROJAS	A31
CONSTRUCTOR HERNANDEZ AGUIRRE JAVIER	MUNICIPALIDAD DE TEMUCO
DEPTO. PROYECTOS RICARDO TORO HERNANDEZ	Provincia Cautín - IX Región
TIPO Arquitectónica Ltda.	FECHA FEBRERO 2022
VERSION 11 - 2022 FEBRERO 28	