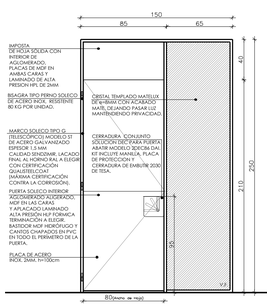

TV1 (150)

TABIQUE VIDRIADO

JEFE SOME

CANT: 1

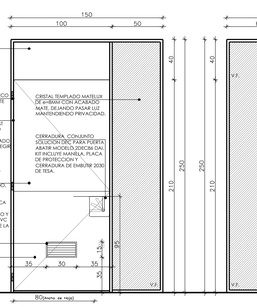

TV2 (150)

TABIQUE VIDRIADO

SALA IRA - SALA ERA
TOMA DE MUESTRAS
ESTAR SAPU
SALA GUARDIAS
SALA DE ACOGIDA
PODOLOGIA - ECOGRAFIA
BOXES

CANT: 44

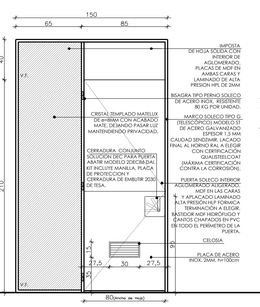

TV3 (150)

TABIQUE VIDRIADO

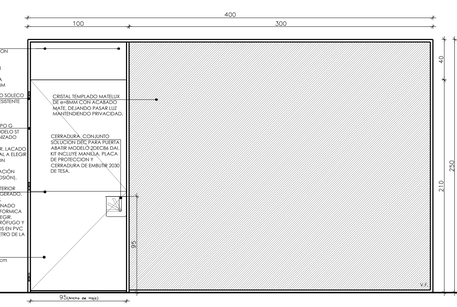

TV4 (290)

TABIQUE VIDRIADO

ESTIMULACION TEMPRANA
TRABAJO CLINICO GRUPAL

CANT: 2

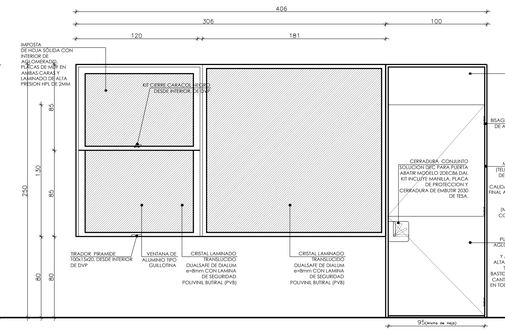

TV5 (406)

TABIQUE VIDRIADO

OIRS

CANT: 1

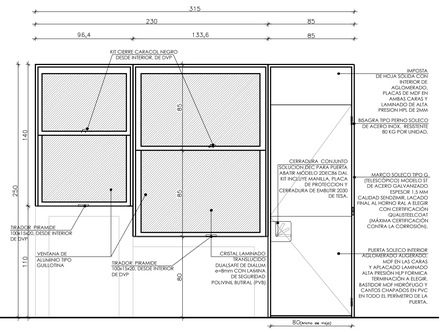

TV6 (295)

TABIQUE VIDRIADO

DESPACHO PNAC

CANT: 1

TV7 (443)

TABIQUE VIDRIADO

DESPACHO FARMACIA

CANT: 1

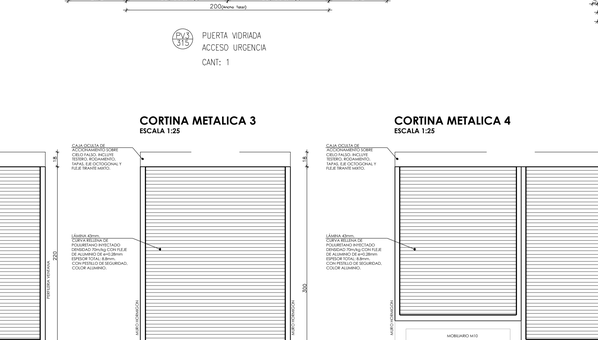

TV8 (150)

TABIQUE VIDRIADO

Q. FARMACEUTICO

CANT: 1

TV9 (175)

TABIQUE VIDRIADO

SALA LACTANCIA FUNCIONARIOS

CANT: 1

PUERTA CLOSET ELECTRICO
TABLERO TERCIADO 9.5mm.

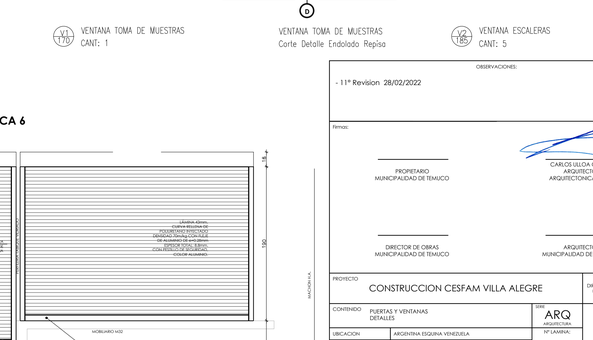

PUERTA CLOSET ELECTRICO
TABLERO TERCIADO 9.5mm.

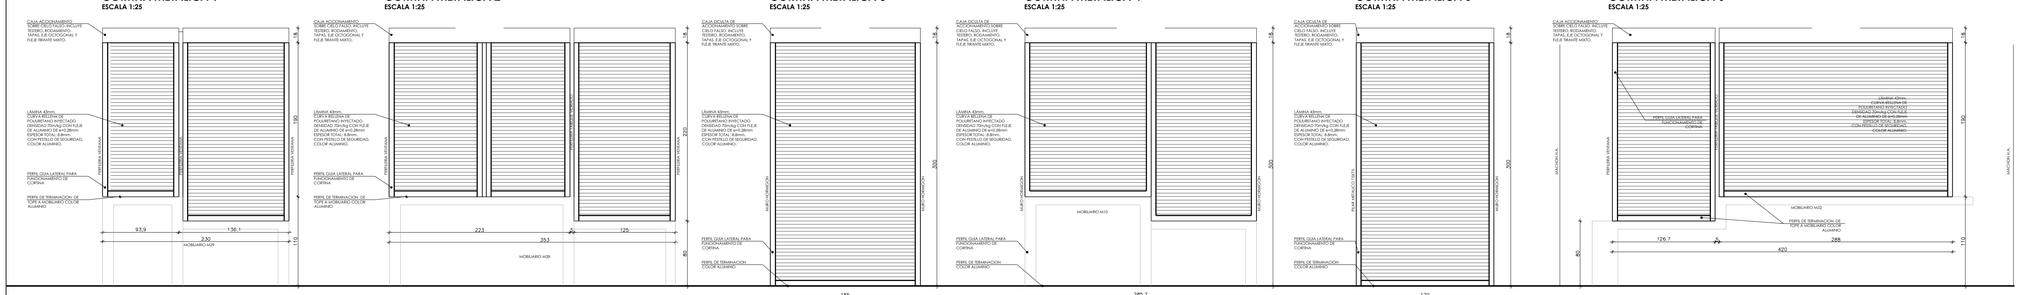

PUERTA VIDRIADA CORTAFUEGO F-60
CIRCULACIONES

CANT: 16

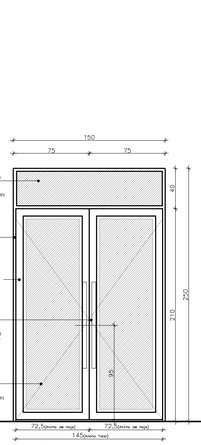

PUERTA VIDRIADA CORTAFUEGO F-60
SALA MULTIUSO

CANT: 2

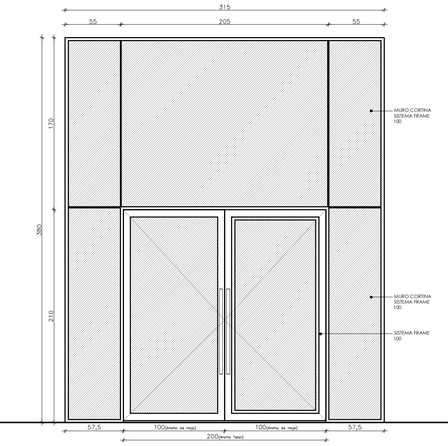

PUERTA VIDRIADA
ACCESO URGENCIA

CANT: 1

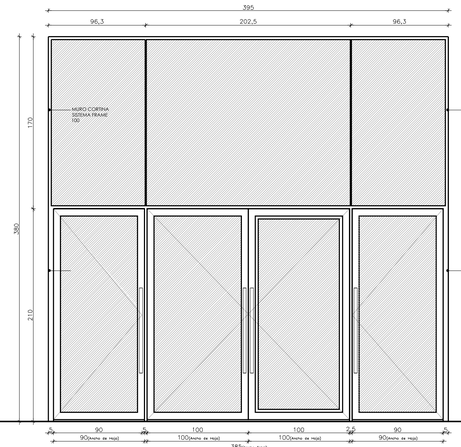

PUERTA PRINCIPAL ACCESO
ACCESO CESFAM

CANT: 2

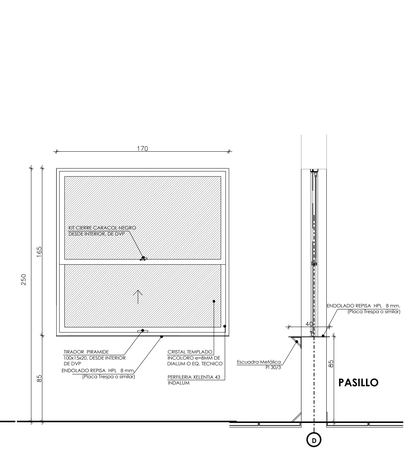

VENTANA TOMA DE MUESTRAS

CANT: 1

VENTANA TOMA DE MUESTRAS
Corte Detalle Endolado Repisa

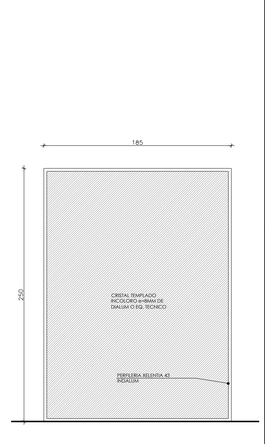

VENTANA ESCALERAS

CANT: 5

OBSERVACIONES:

- 11ª Revision 28/02/2022

Firmas:

PROPIETARIO
MUNICIPALIDAD DE TEMUCO

CARLOS ULLOA OJEDA
ARQUITECTO
ARQUITECTONICA LTDA.

DIRECTOR DE OBRAS
MUNICIPALIDAD DE TEMUCO

ARQUITECTO
MUNICIPALIDAD DE TEMUCO

PROYECTO: CONSTRUCCION CESFAM VILLA ALEGRE

DIRECCION DE PLANIFICACION
DEPARTAMENTO DE PROYECTOS

CONTENIDO: PUERTAS Y VENTANAS DETALLES

SIGLE: ARQ ARQUITECTURA

Nº LAMINA: A-35

UBICACION	ARGENTINA ESQUINA YENEZUELA
ARQUITECTO I.T.C.	JORGE JOFRE ROSSICO
CONSTRUCTOR	
DEPTO. PROYECTOS	FERNANDO AGUILERA JAÑA
DIRECTOR	RICARDO TORO HERNÁNDEZ
DIBUJO: Arquitectonica Ltda.	FECHA: FEBRERO 2022

ESCALA: Indicados

MUNICIPALIDAD DE TEMUCO
Provincia Cautín - IX Region

VERSION 11 - 2022 FEBRERO 28