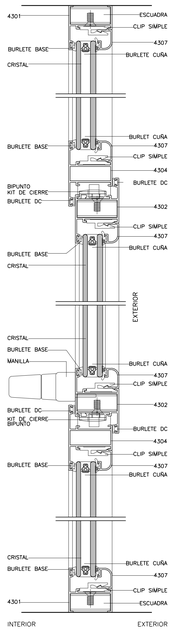

ELEVACION TIPO

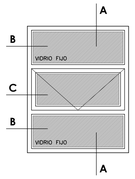

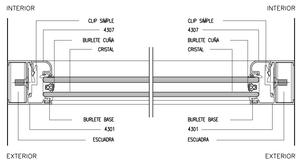

CORTE B-B

VENTANA ALUMINIO DOBLE VIDRIO AL VACIO
LINEA XELENTIA 43 DE INDALUM
ESCALA 1:20

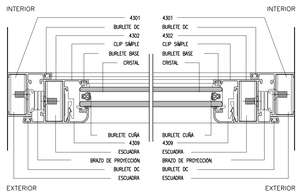

CORTE A-A

VENTANA ALUMINIO DOBLE VIDRIO AL VACIO LINEA XELENTIA 43 DE INDALUM
ESCALA 1:2

CORTE C-C

VENTANA ALUMINIO DOBLE VIDRIO AL VACIO LINEA XELENTIA 43 DE INDALUM
ESCALA 1:2

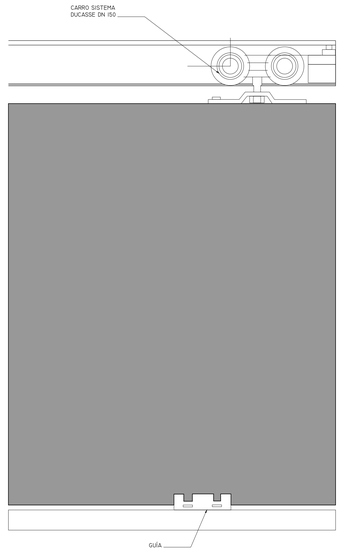

DETALLE PUERTA CORREDERA

DETALLE ELEVACIÓN DE PUERTA CORREDERA
ESCALA 1:2

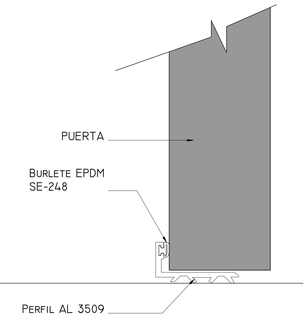

DETALLE 1_ PUERTA CORREDERA

DETALLE TIPO SELLOS DE PUERTA CORREDERA
ESCALA 1:1

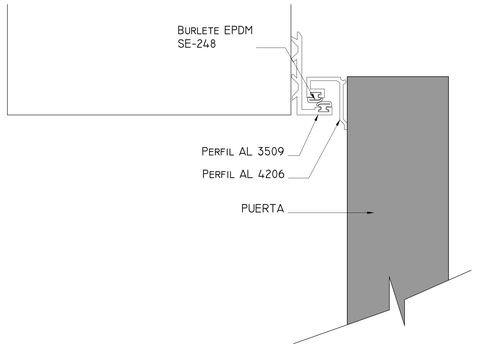

DETALLE 2_ PUERTA CORREDERA

DETALLE TIPO SELLOS DE PUERTA CORREDERA
ESCALA 1:1

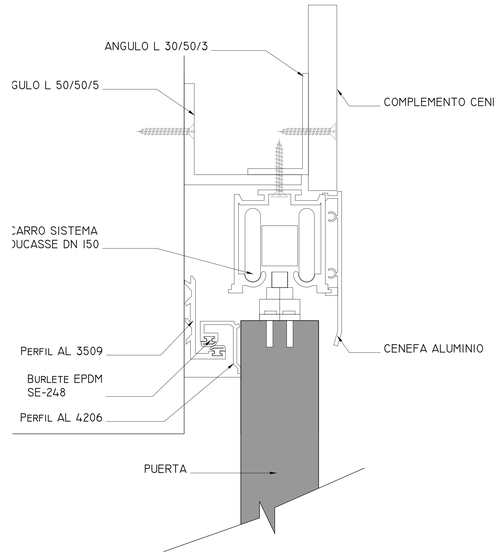

DETALLE 3_ PUERTA CORREDERA

DETALLE SISTEMA DN 150 CORREDERA
ESCALA 1:1

DETALLE SELLO PUERTA CORREDERA

ESCALA 1:2

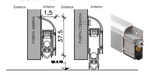

SISTEMA AUTOMÁTICO BURLETE SERIE COMAX 1730 DE COMAGLIO PARA EL CIERRE DEL ESPACIO ENTRE PUERTA Y PISO .

CORTE TIPO PUERTA ABATIR

ESCALA 1:20

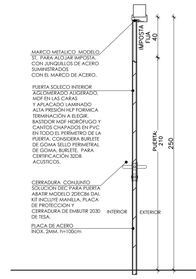

CORTE TIPO PUERTA CORREDERA

ESCALA 1:20

CORTE TIPO PUERTA PLOMADA

ESCALA 1:20

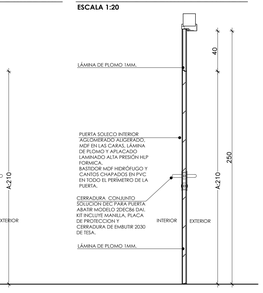

DETALLE TIRADOR PUERTA VIDRIADA

ESCALA 1:2

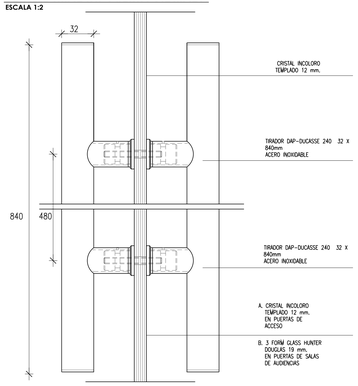

SISTEMA FRAME 100

DETALLE TIPO VENTANAS DE ALUMINIO FRAME 100
ESCALA 1:2

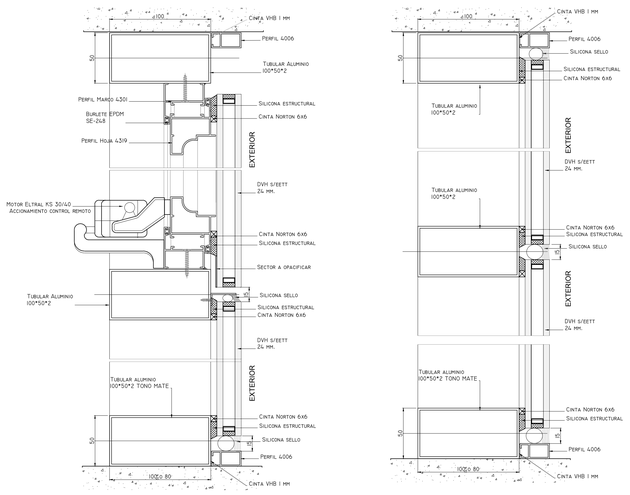

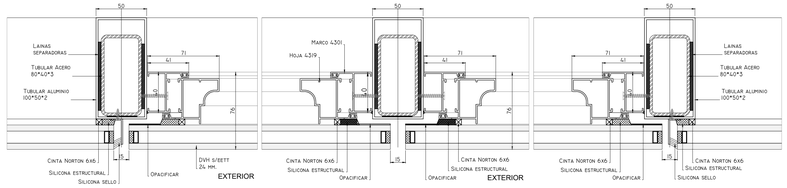

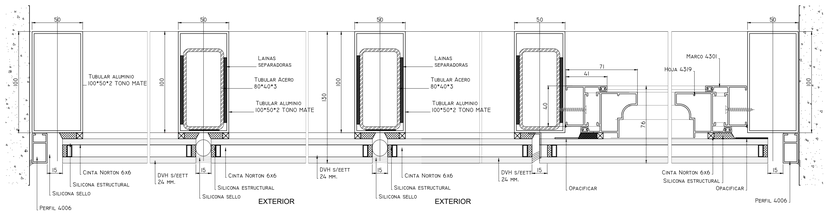

DETALLE VENTANA TIPO GUILLOTINA ALUMINIO

ESCALA 1:2

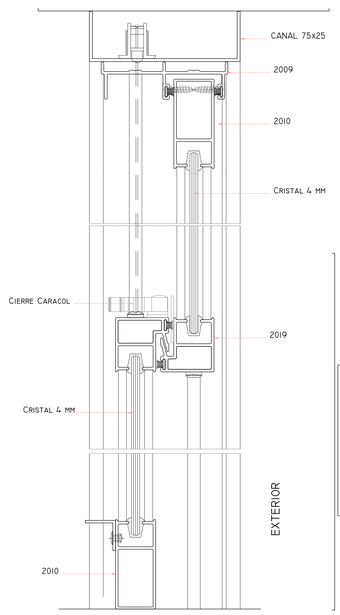

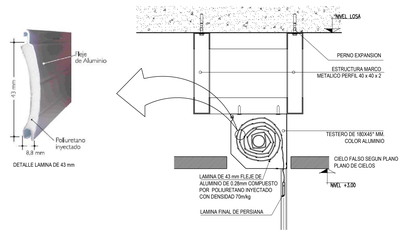

DETALLE TIPO FIJACION CORTINA P72 A LOSA

ESCALA 1:5

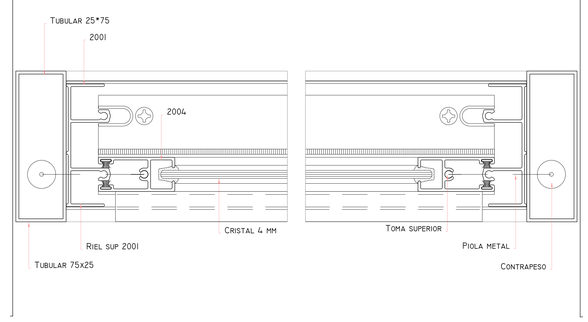

OBSERVACIONES:

- 11° Revision 28/02/2022

Firmas:

PROPIETARIO
MUNICIPALIDAD DE TEMUCO

CARLOS ULLOA OJEDA
ARQUITECTO
ARQUITECTONICA LTDA.

DIRECTOR DE OBRAS
MUNICIPALIDAD DE TEMUCO

ARQUITECTO
MUNICIPALIDAD DE TEMUCO

PROYECTO	CONSTRUCCION CESFAM VILLA ALEGRE		DIRECCION DE PLANIFICACIÓN DEPARTAMENTO DE PROYECTOS
CONTENIDO	PUERTAS Y VENTANAS DETALLES	SIGNE	ARQ ARQUITECTURA
UBICACION	ARGENTINA ESQUINA VENEZUELA	Nº LAMINA:	A-39
ARQUITECTO I.T.C.	JORGE JOFRE ROSECO		
CONSTRUCTOR			
DEPTO. PROYECTOS	FERNANDO AGUILERA JAÑA		
DIRECTOR	RICARDO TORO HERNÁNDEZ		
DIBUJO	Arquitectonica Ltda.	FECHA: FEBRERO 2022	ESCALA: Indicadas

MUNICIPALIDAD DE TEMUCO
Provincia Cautín - IX Region

VERSION 11 - 2022 FEBRERO 28