




PC1 100 PUERTA CORREDERA

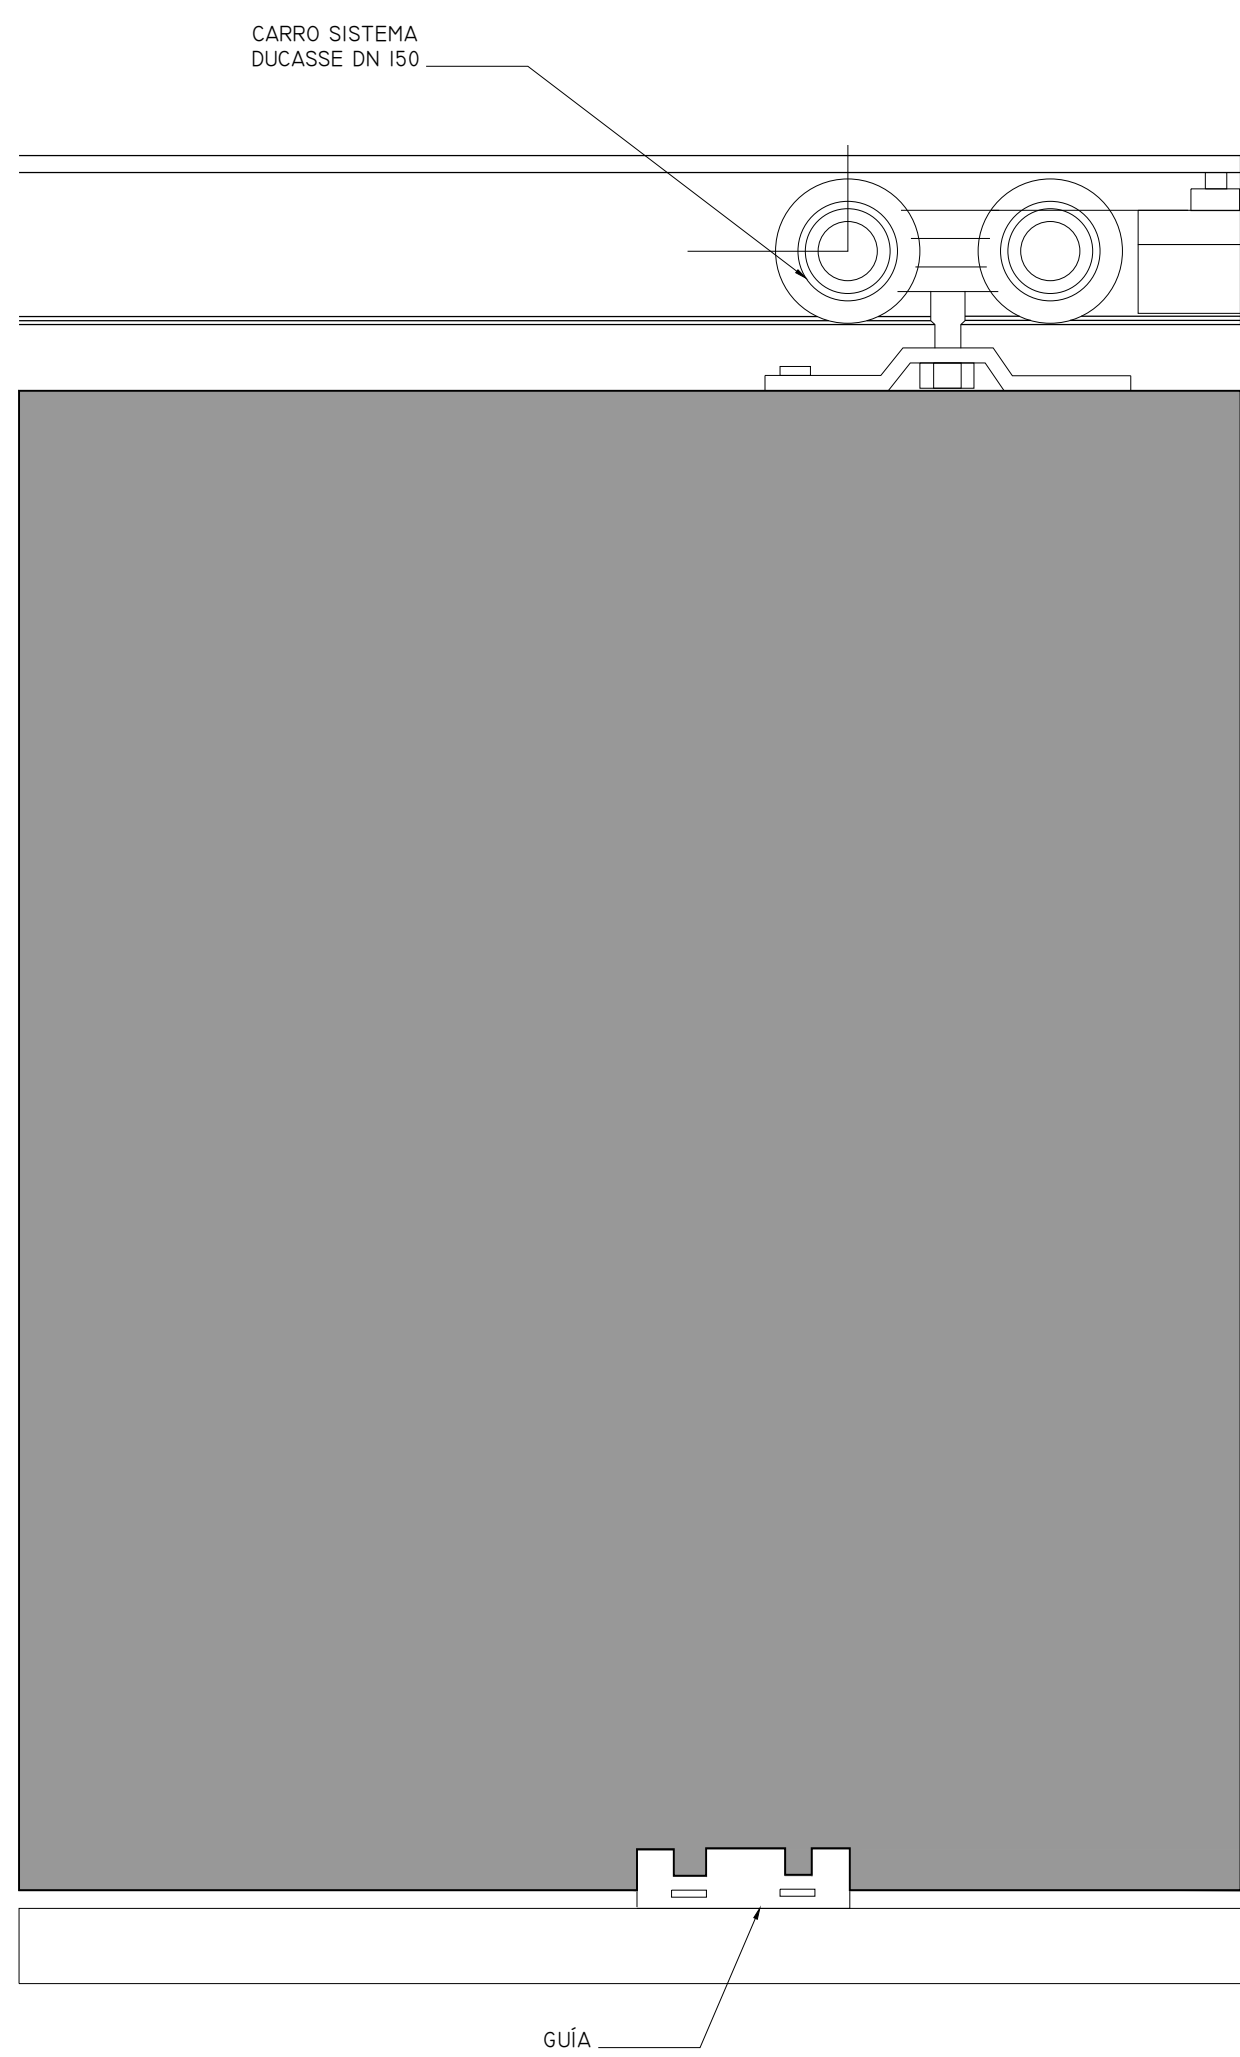


DETALLE PUERTA CORREDERA
DETALLE ELEVACIÓN DE PUERTA CORREDERA
ESCALA 1:2

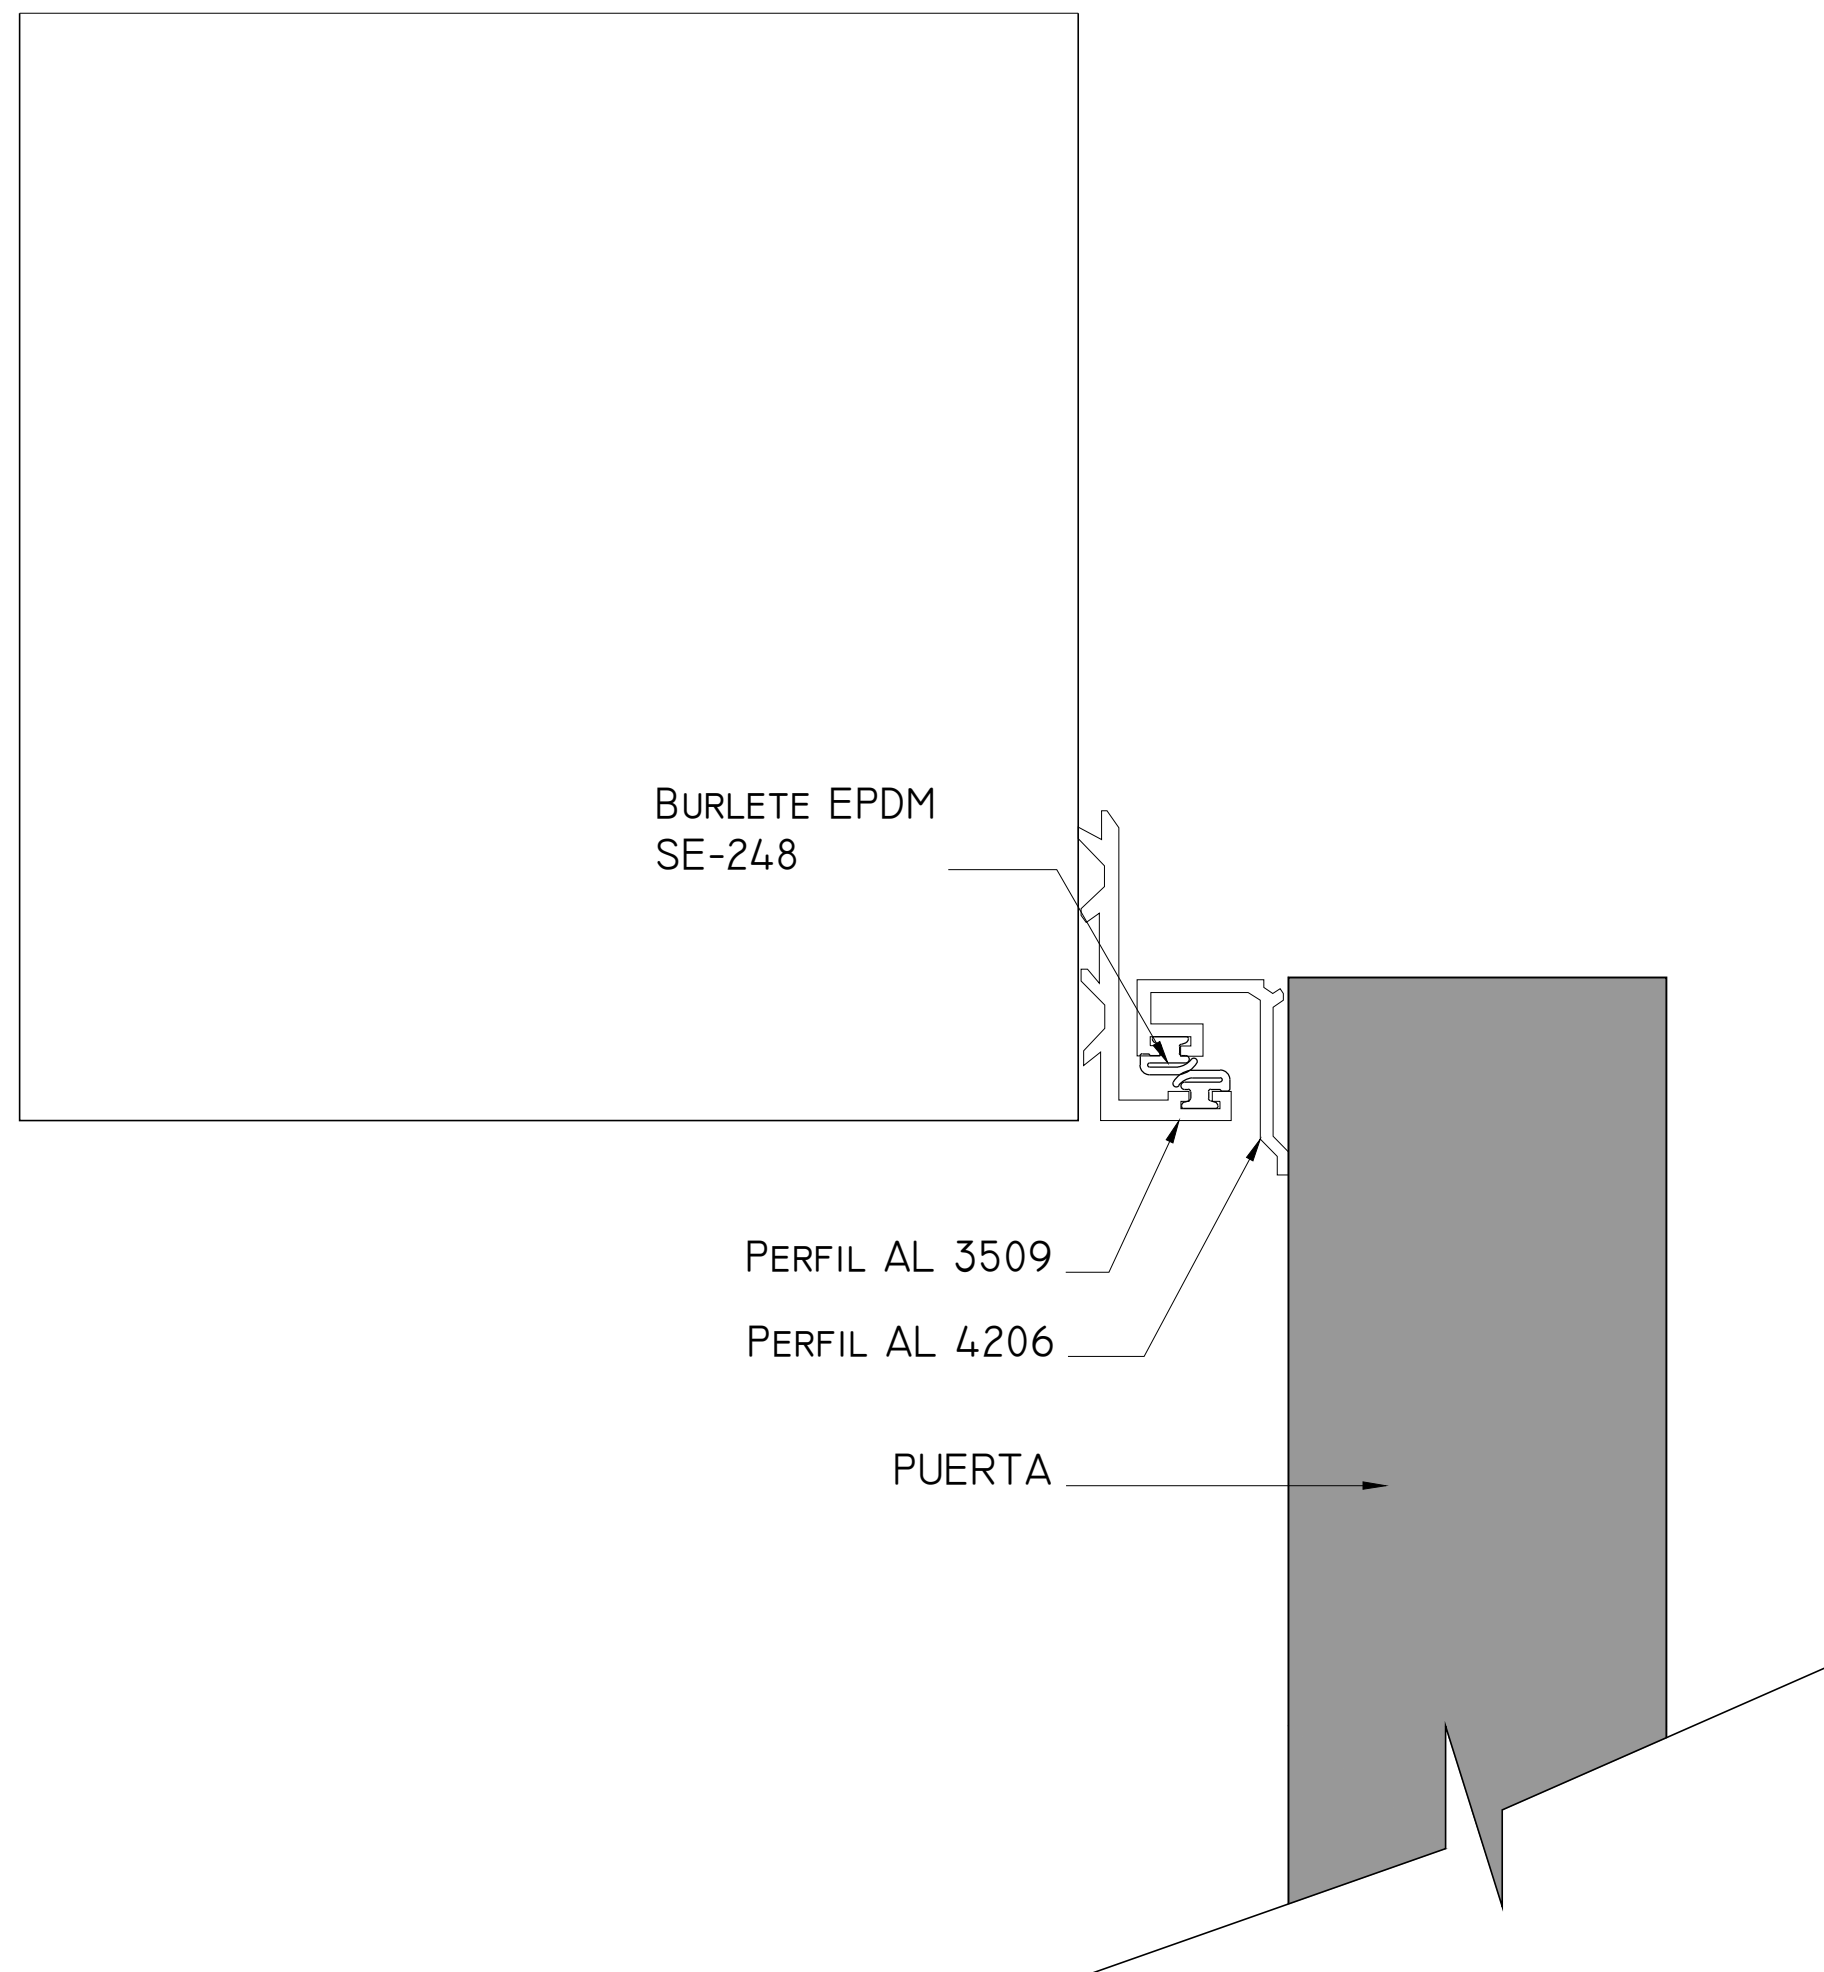


DETALLE 2_ PUERTA CORREDERA
DETALLE TIPO SELLOS DE PUERTA CORREDERA
ESCALA 1:1

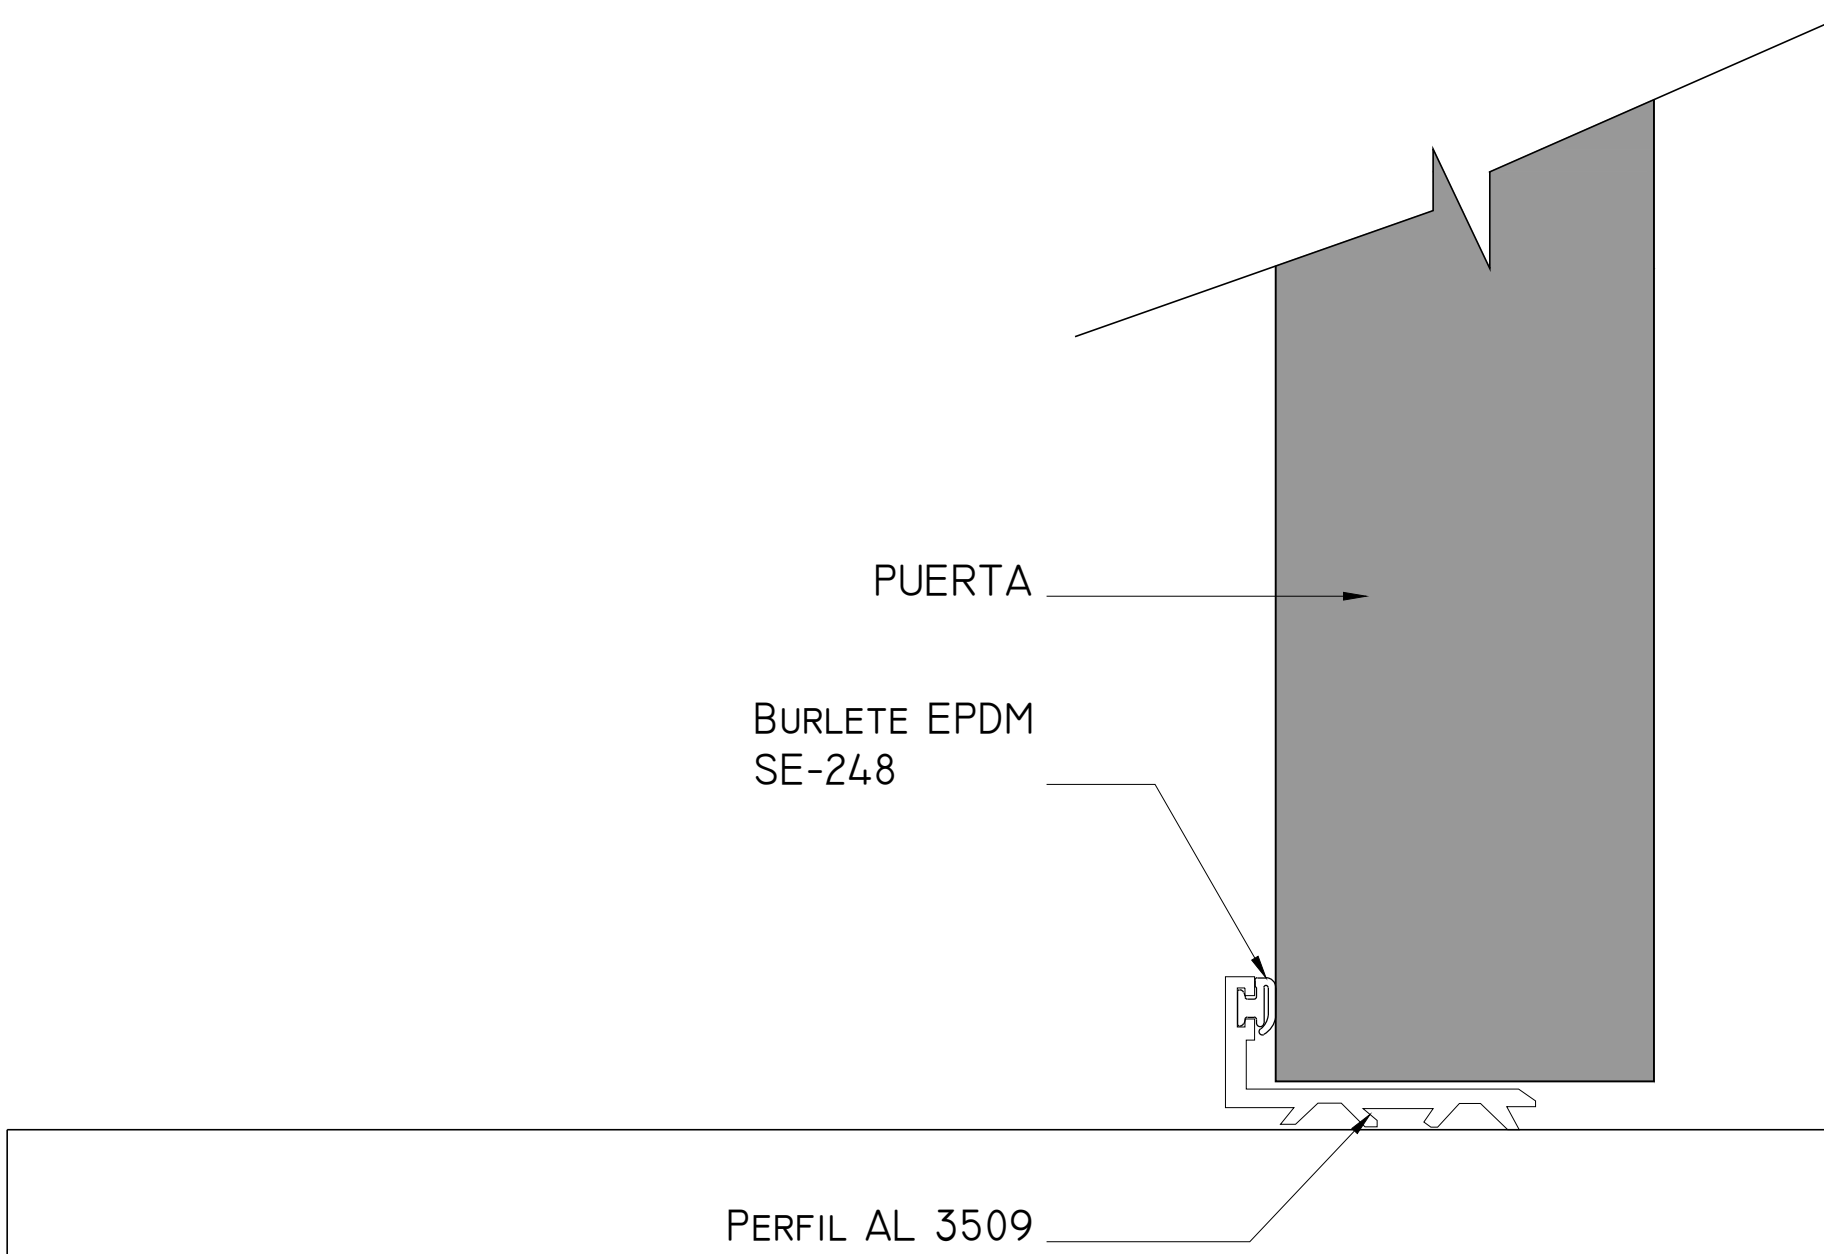

DETALLE 1_ PUERTA CORREDERA
DETALLE TIPO SELLOS DE PUERTA CORREDERA
ESCALA 1:1

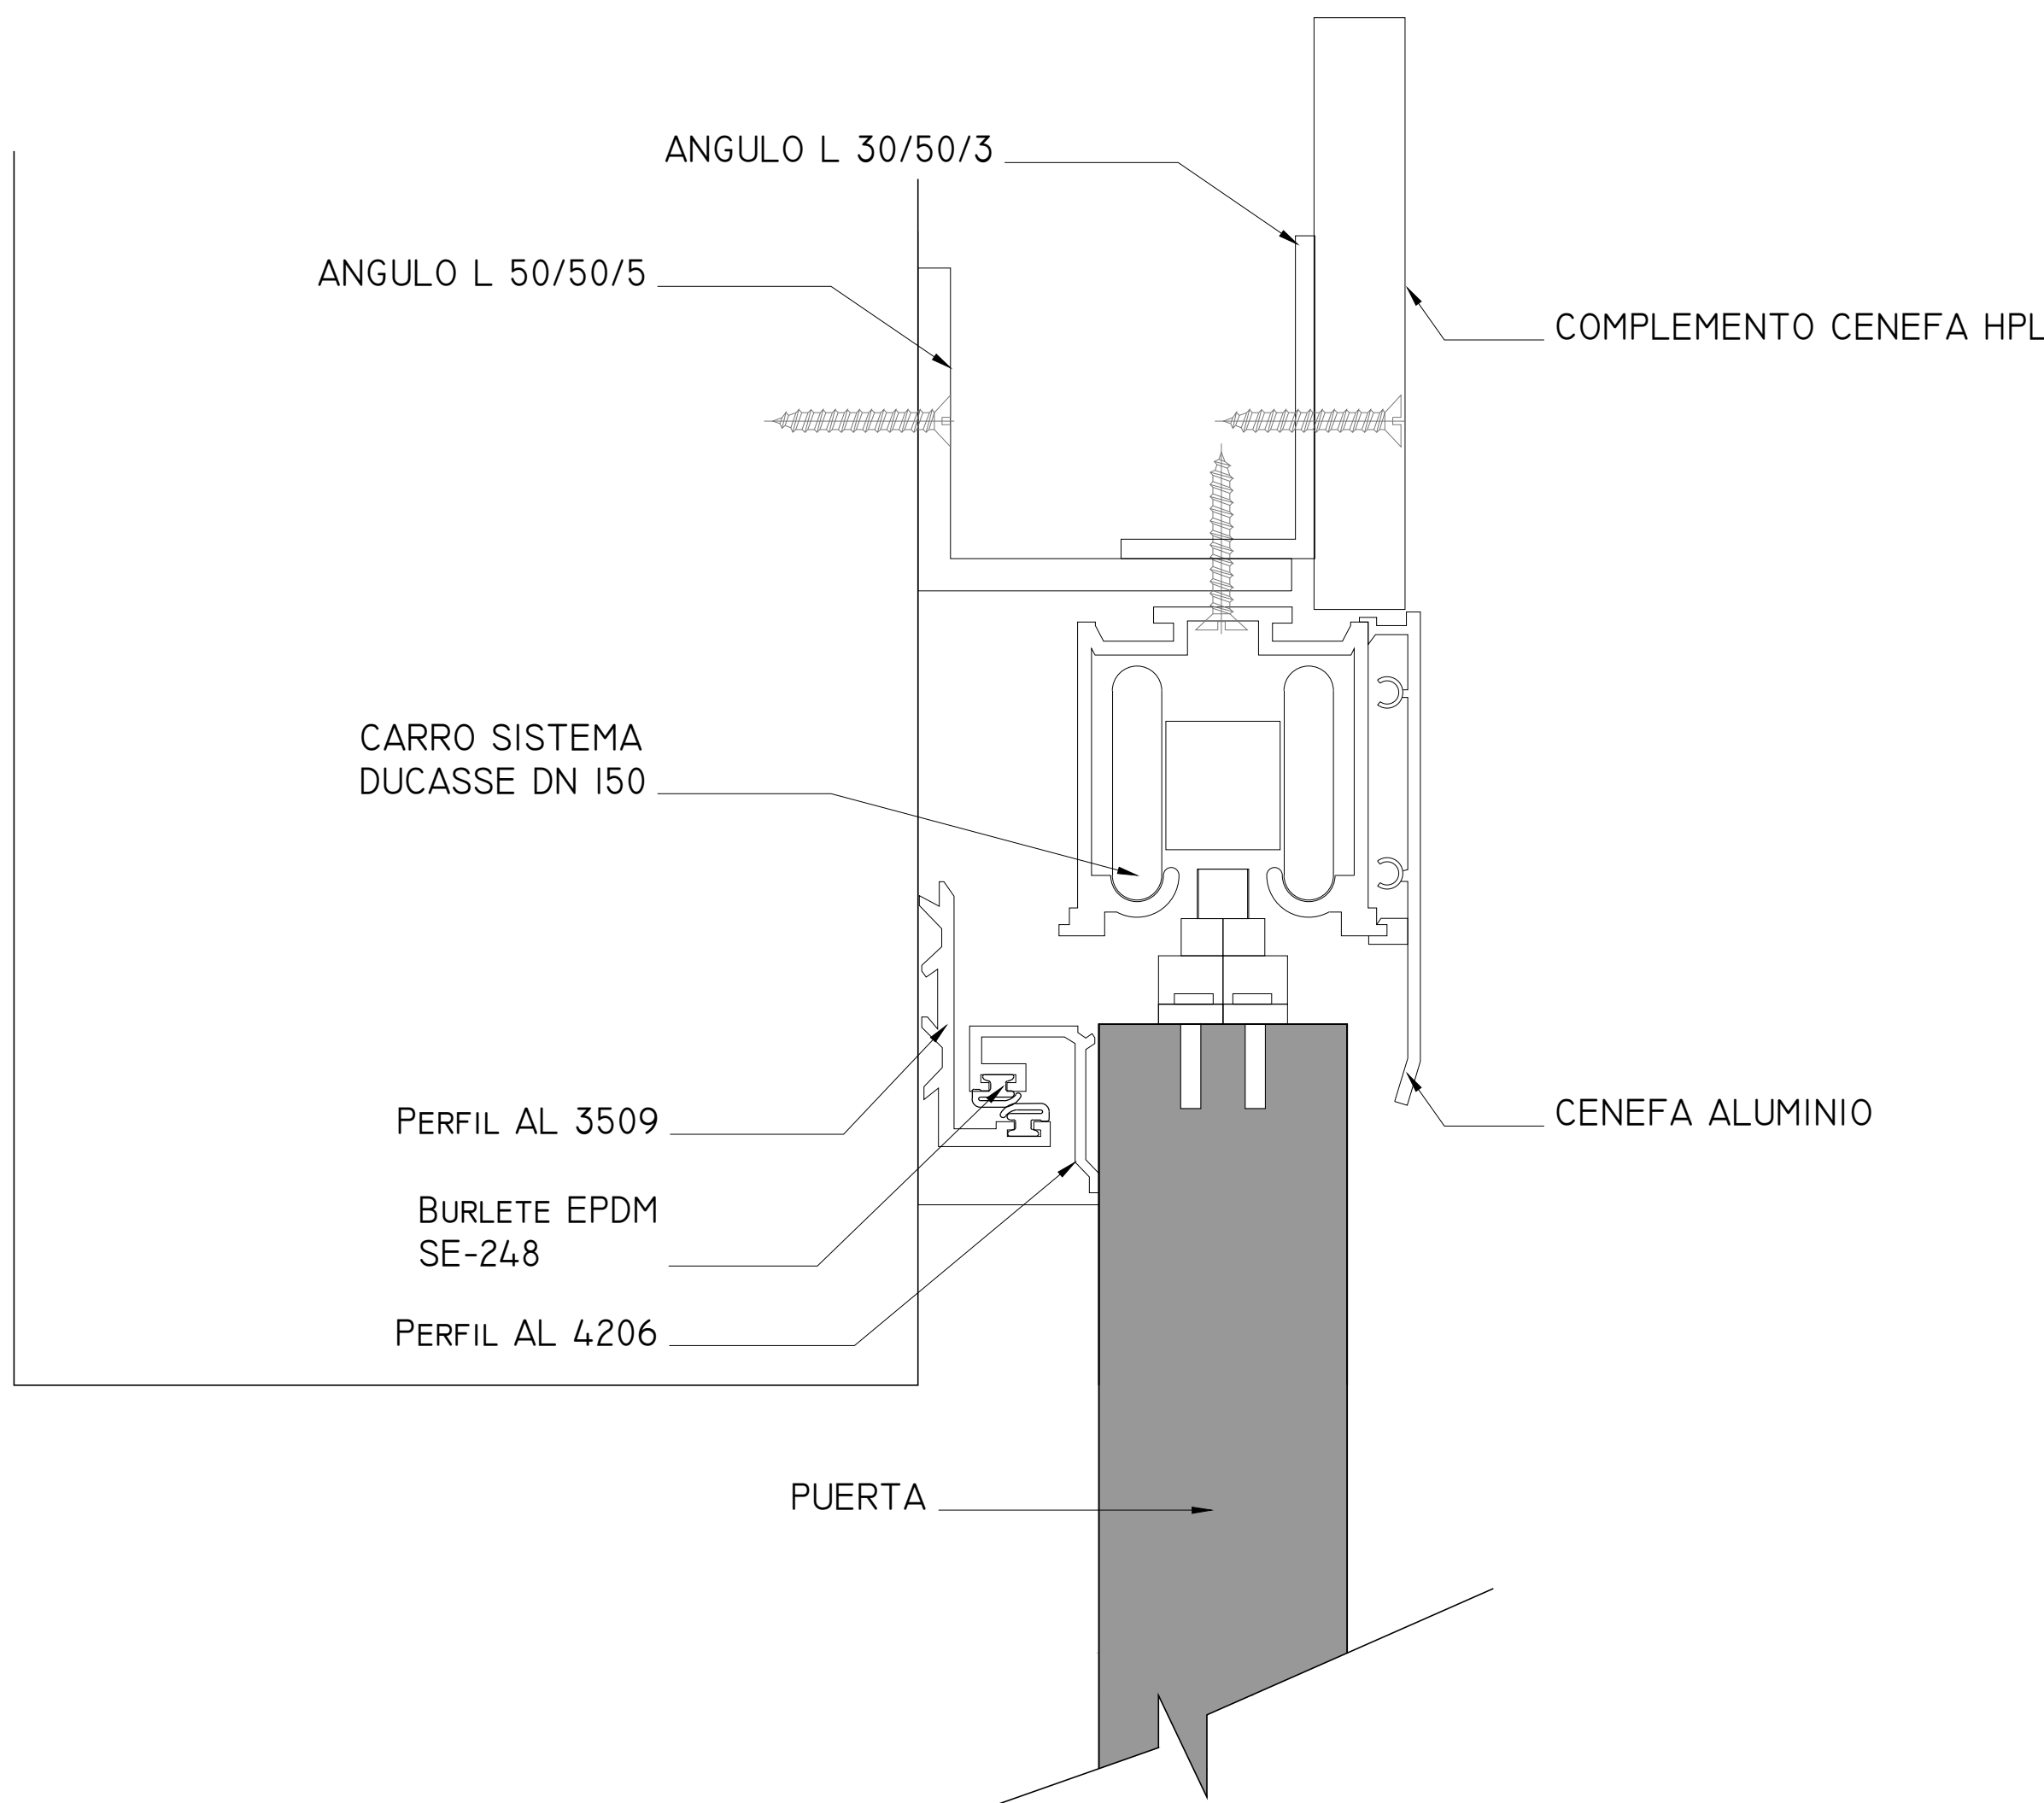

DETALLE 3_ PUERTA CORREDERA
DETALLE SISTEMA DN 150 CORREDERA
ESCALA 1:1

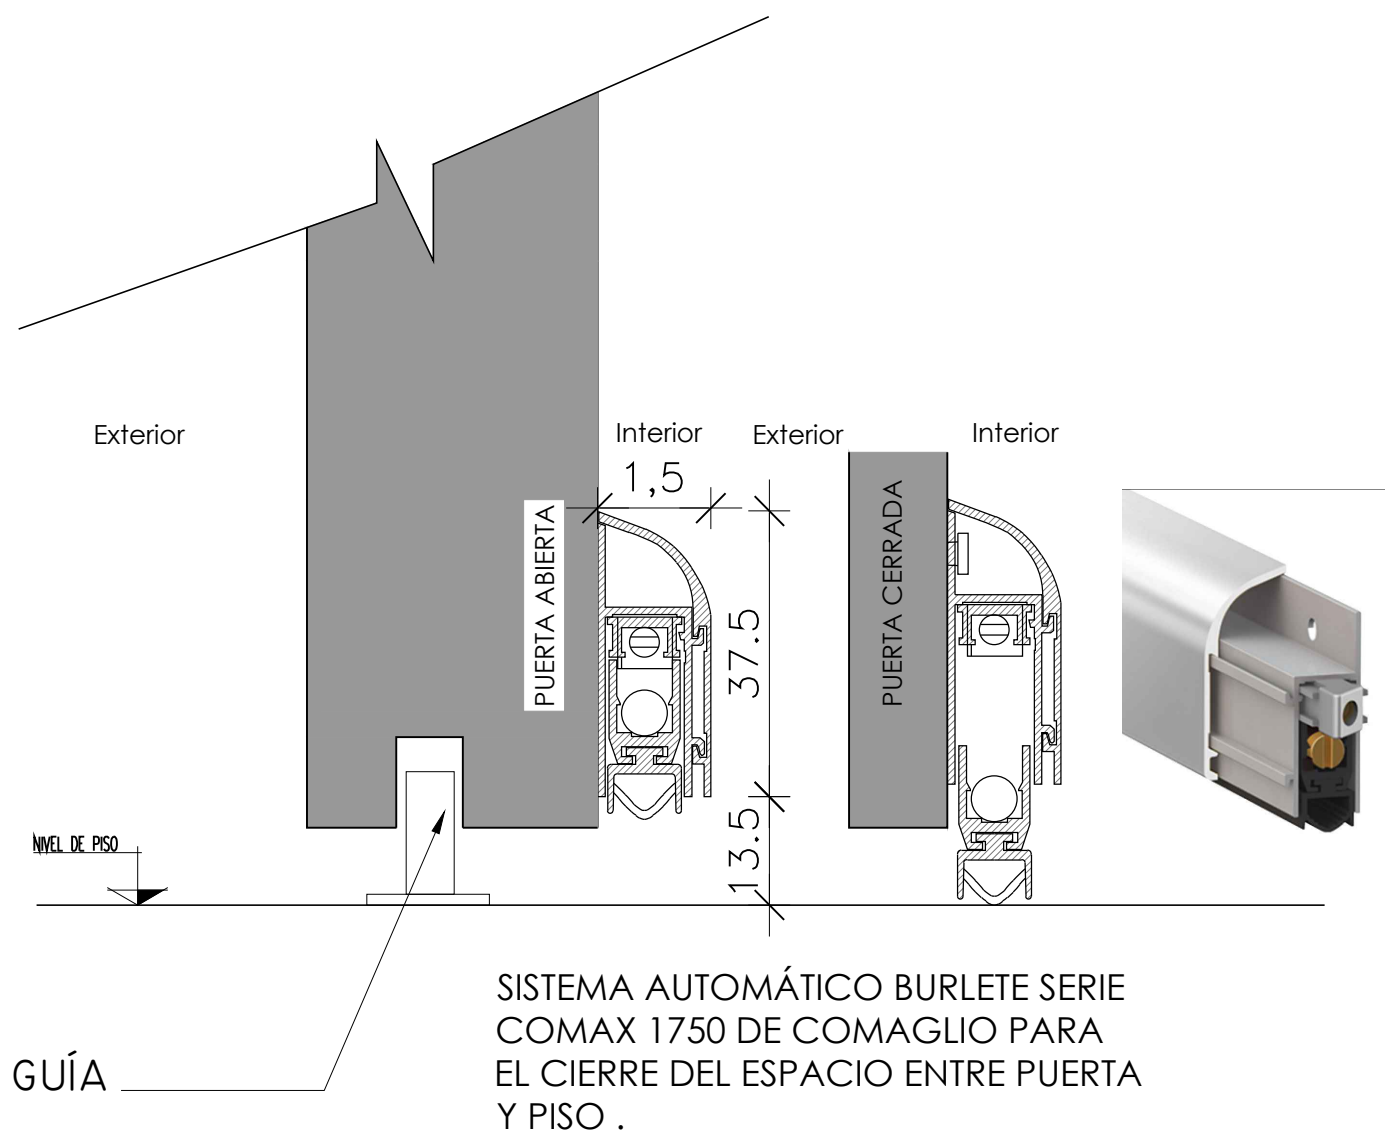

DETALLE 4_ PUERTA CORREDERA
DETALLE SELLOS DE PUERTA CORREDERA
ESCALA 1:1

OBSERVACIONES:	
- 11ª Revision 28/02/2022	
Firmas:	
PROPIETARIO MUNICIPALIDAD DE TEMUCO	CARLOS ULLA OEDA ARQUITECTO ARQUITECTONICA LTDA.
DIRECTOR DE OBRAS MUNICIPALIDAD DE TEMUCO	ARQUITECTO ITC MUNICIPALIDAD DE TEMUCO
PROYECTO CONSTRUCCION CESFAM VILLA ALEGRE	DIRECCION DE PLANIFICACION DEPARTAMENTO DE PROYECTOS
CONTENIDO DETALLES PUERTA CORREDERA	SITE ARQ ARQUITECTA Nº LAMINA: A40
UBICACION ARGENTINA DRY, ESQUINA VENEZUELA	 MUNICIPALIDAD DE TEMUCO Provincia Cautín - IX Región
ARQUITECTO I.T.C. JORGE JOFRE RIOSCO	
CONSTRUCTOR	
DEPTO. PROYECTOS FERNANDO AGALERA JARA	
DIRECTOR RICARDO TORO HERNANDEZ	
UNIDAD Arquitectonica Ltda.	FECHA FEBRERO 2022
ESCALA Indicados	
VERSION 11 - 2022 FEBRERO 28	