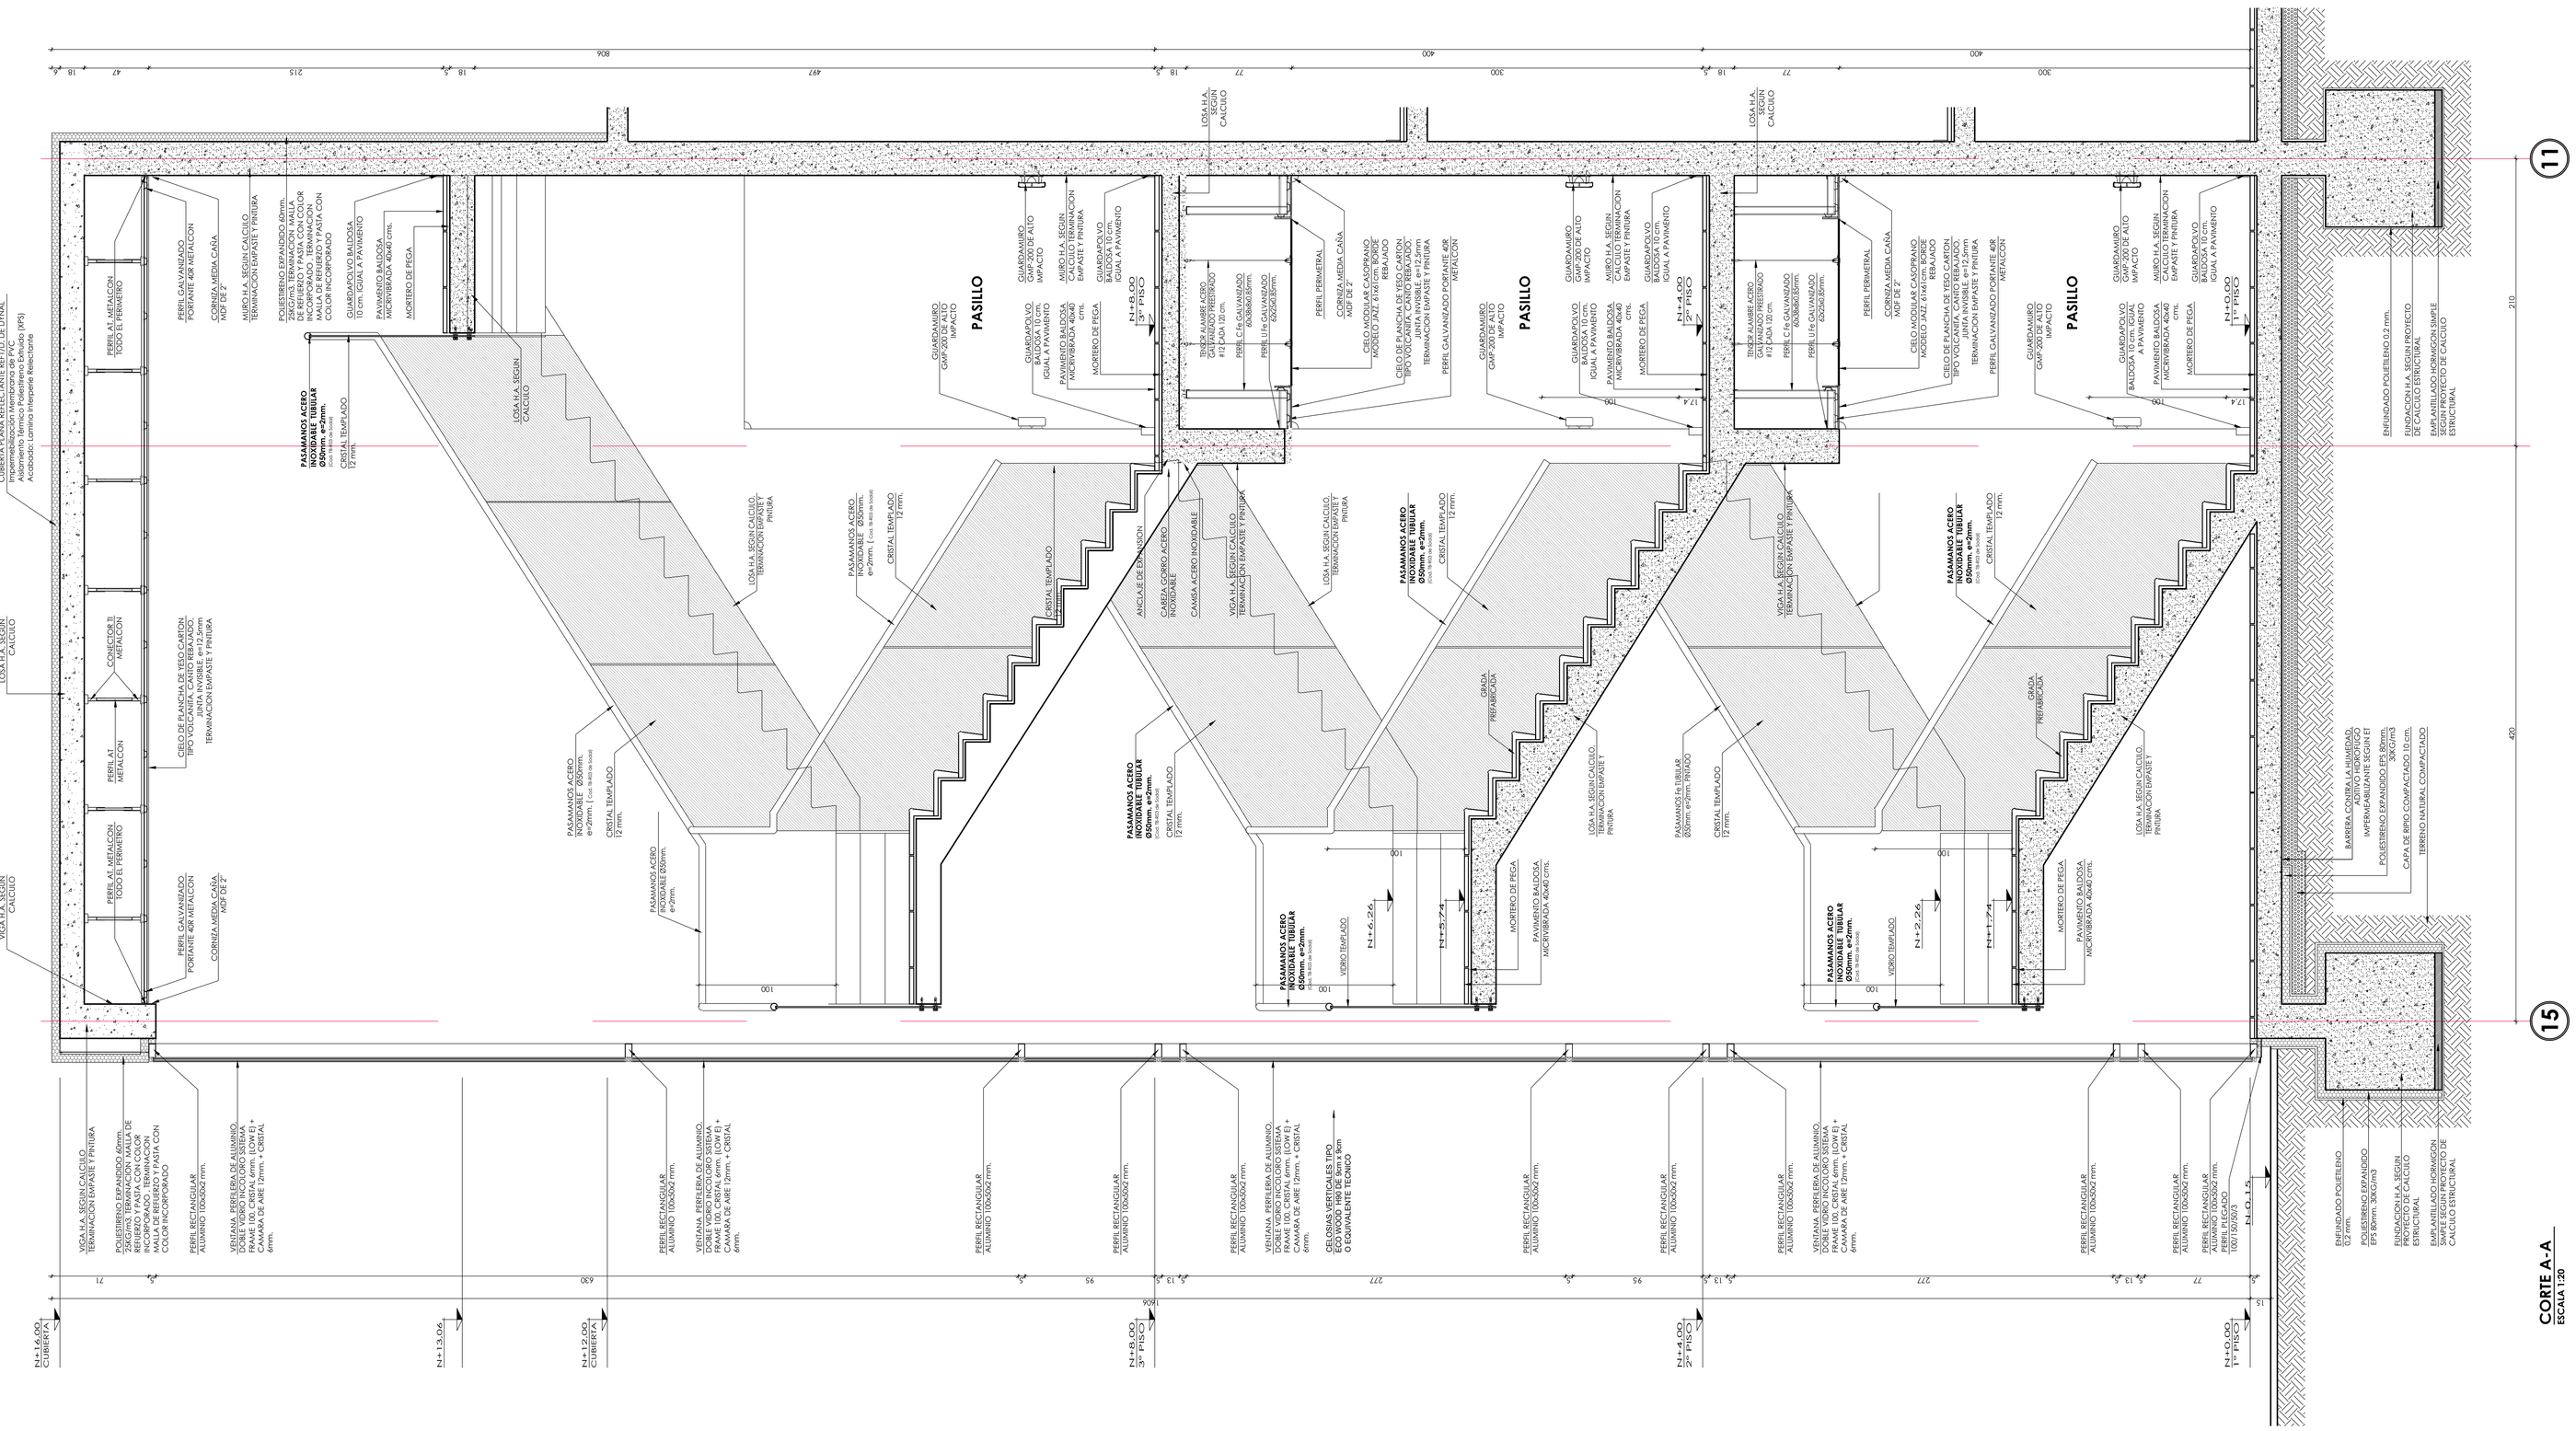
CUBIERTA PLANA FIBROCEMENTE BIT I.D. DE DYNAL
Impermeabilización Membrana de PVC
Aislación Térmica Poliestireno Expandido 40Kg
Acabados Lámina Hidrogente Reflectante
PERFIL GALVANIZADO PORTANTE 40R METALCON
CORNIZA MEDIA CAÑA MOP DE 2"
PERFIL A1 METALCON TODO EL PERIMETRO
CONECTOR B METALCON
PERFIL A1 METALCON
CIELO DE PLANCHA DE YESO CARTON TIPO VOLCANITA, CORTE REBAJADO, MODELO 24X2 +ESTUCO Y PINTURA TERMINACION EMPASE Y PINTURA
VIGA H.A. SEGÚN CALCULO
PERFIL GALVANIZADO PORTANTE 40R METALCON
CORNIZA MEDIA CAÑA MOP DE 2"
PERFIL A1 METALCON TODO EL PERIMETRO
PERFIL A1 METALCON
CIELO DE PLANCHA DE YESO CARTON TIPO VOLCANITA, CORTE REBAJADO, MODELO 24X2 +ESTUCO Y PINTURA TERMINACION EMPASE Y PINTURA
VIGA H.A. SEGÚN CALCULO
POLIESTIRENO EXPANDIDO 40mm. DENSIDAD 15KG/M3 CON CARA DE REFUERZO Y PASTA CON COLOR MALLA DE REFUERZO Y PASTA CON COLOR INCORPORADO
CORNIZA MEDIA CAÑA MOP DE 2"
PAVIMENTO BALDOSA MICROVIBRADA 40x40 cms.
MORTERO DE PEGA
VIGA H.A. SEGÚN CALCULO
TERMINACION EMPASE Y PINTURA
PASAMANOS ACERO INOXIDABLE TUBULAR Ø50mm. e=2mm.
CRISTAL TEMPLADO 12 mm.
PASAMANOS ACERO INOXIDABLE Ø50mm. e=2mm. (Cada Escalera Lleva)
CRISTAL TEMPLADO 12 mm.
PASAMANOS ACERO INOXIDABLE Ø50mm. e=2mm.
CRISTAL TEMPLADO 12 mm.
VIGA H.A. SEGÚN CALCULO
TERMINACION EMPASE Y PINTURA
PASAMANOS ACERO INOXIDABLE Ø50mm. e=2mm.
CRISTAL TEMPLADO 12 mm.
ANCLAJE DE EMPOTRON
CABEZA CODO ACERO INOXIDABLE
CAMISA ACERO INOXIDABLE
VIGA H.A. SEGÚN CALCULO
TERMINACION EMPASE Y PINTURA
PASAMANOS ACERO INOXIDABLE TUBULAR Ø50mm. e=2mm.
CRISTAL TEMPLADO 12 mm.
GRADA PREFABRICADA
VIGA H.A. SEGÚN CALCULO
TERMINACION EMPASE Y PINTURA
PASAMANOS ACERO INOXIDABLE TUBULAR Ø50mm. e=2mm.
CRISTAL TEMPLADO 12 mm.
GRADA PREFABRICADA
VIGA H.A. SEGÚN CALCULO
TERMINACION EMPASE Y PINTURA
PASAMANOS ACERO INOXIDABLE TUBULAR Ø50mm. e=2mm.
CRISTAL TEMPLADO 12 mm.
VIDRIO TEMPLADO
MORTERO DE PEGA
PAVIMENTO BALDOSA MICROVIBRADA 40x40 cms.