



11
CORTE B-B
ESCALA 1:20

9

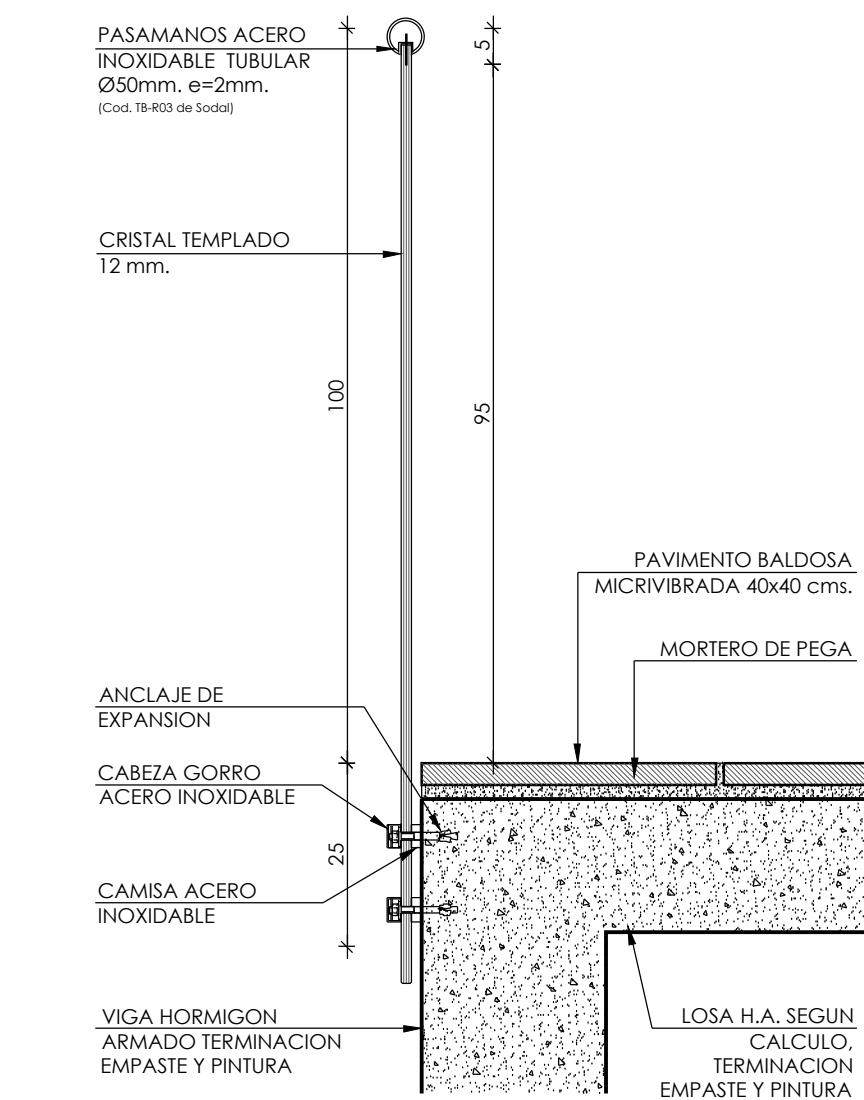

CORTE BARANDA ESCALERA
ESCALA 1:10

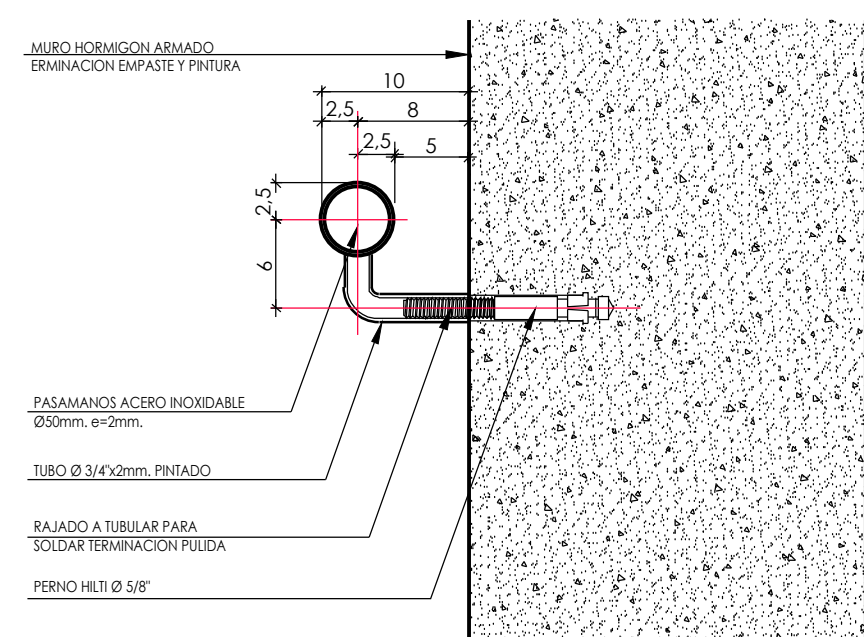

FIJACION PASAMANOS A MURO
ESCALA 1:5

OBSERVACIONES:	
- 11ª Revisión 28/02/2022	
FIRMA:	
PROPIETARIO MUNICIPALIDAD DE TEMUCO	CARLOS ULLOA OJEDA ARQUITECTO ARQUITECTONICA LTDA.
DIRECTOR DE OBRAS MUNICIPALIDAD DE TEMUCO	ARQUITECTO RIC MUNICIPALIDAD DE TEMUCO
PROYECTO	
CONSTRUCCION CESFAM VILLA ALEGRE	
DIRECCION DE PLANIFICACION DEPARTAMENTO DE PROYECTOS	
CONTENIDO	PLANO DE ESCALERAS
UBICACION	ARGENTINA 585/5, ESQUINA VENEZUELA
ARQUITECTO I.T.C.	JORGE JOFRE ROSECO
CONSTRUCTOR	
DEPID. PROYECTOS	FERNANDO AGUILERA JARA
DIRECTOR	RICARDO TORO HERNANDEZ
FECHA	FEBRERO 2022
FECHA	INDICADOS
FECHA	INDICADOS
FECHA	INDICADOS