DETALLE GRADA
ESCALA 1:20

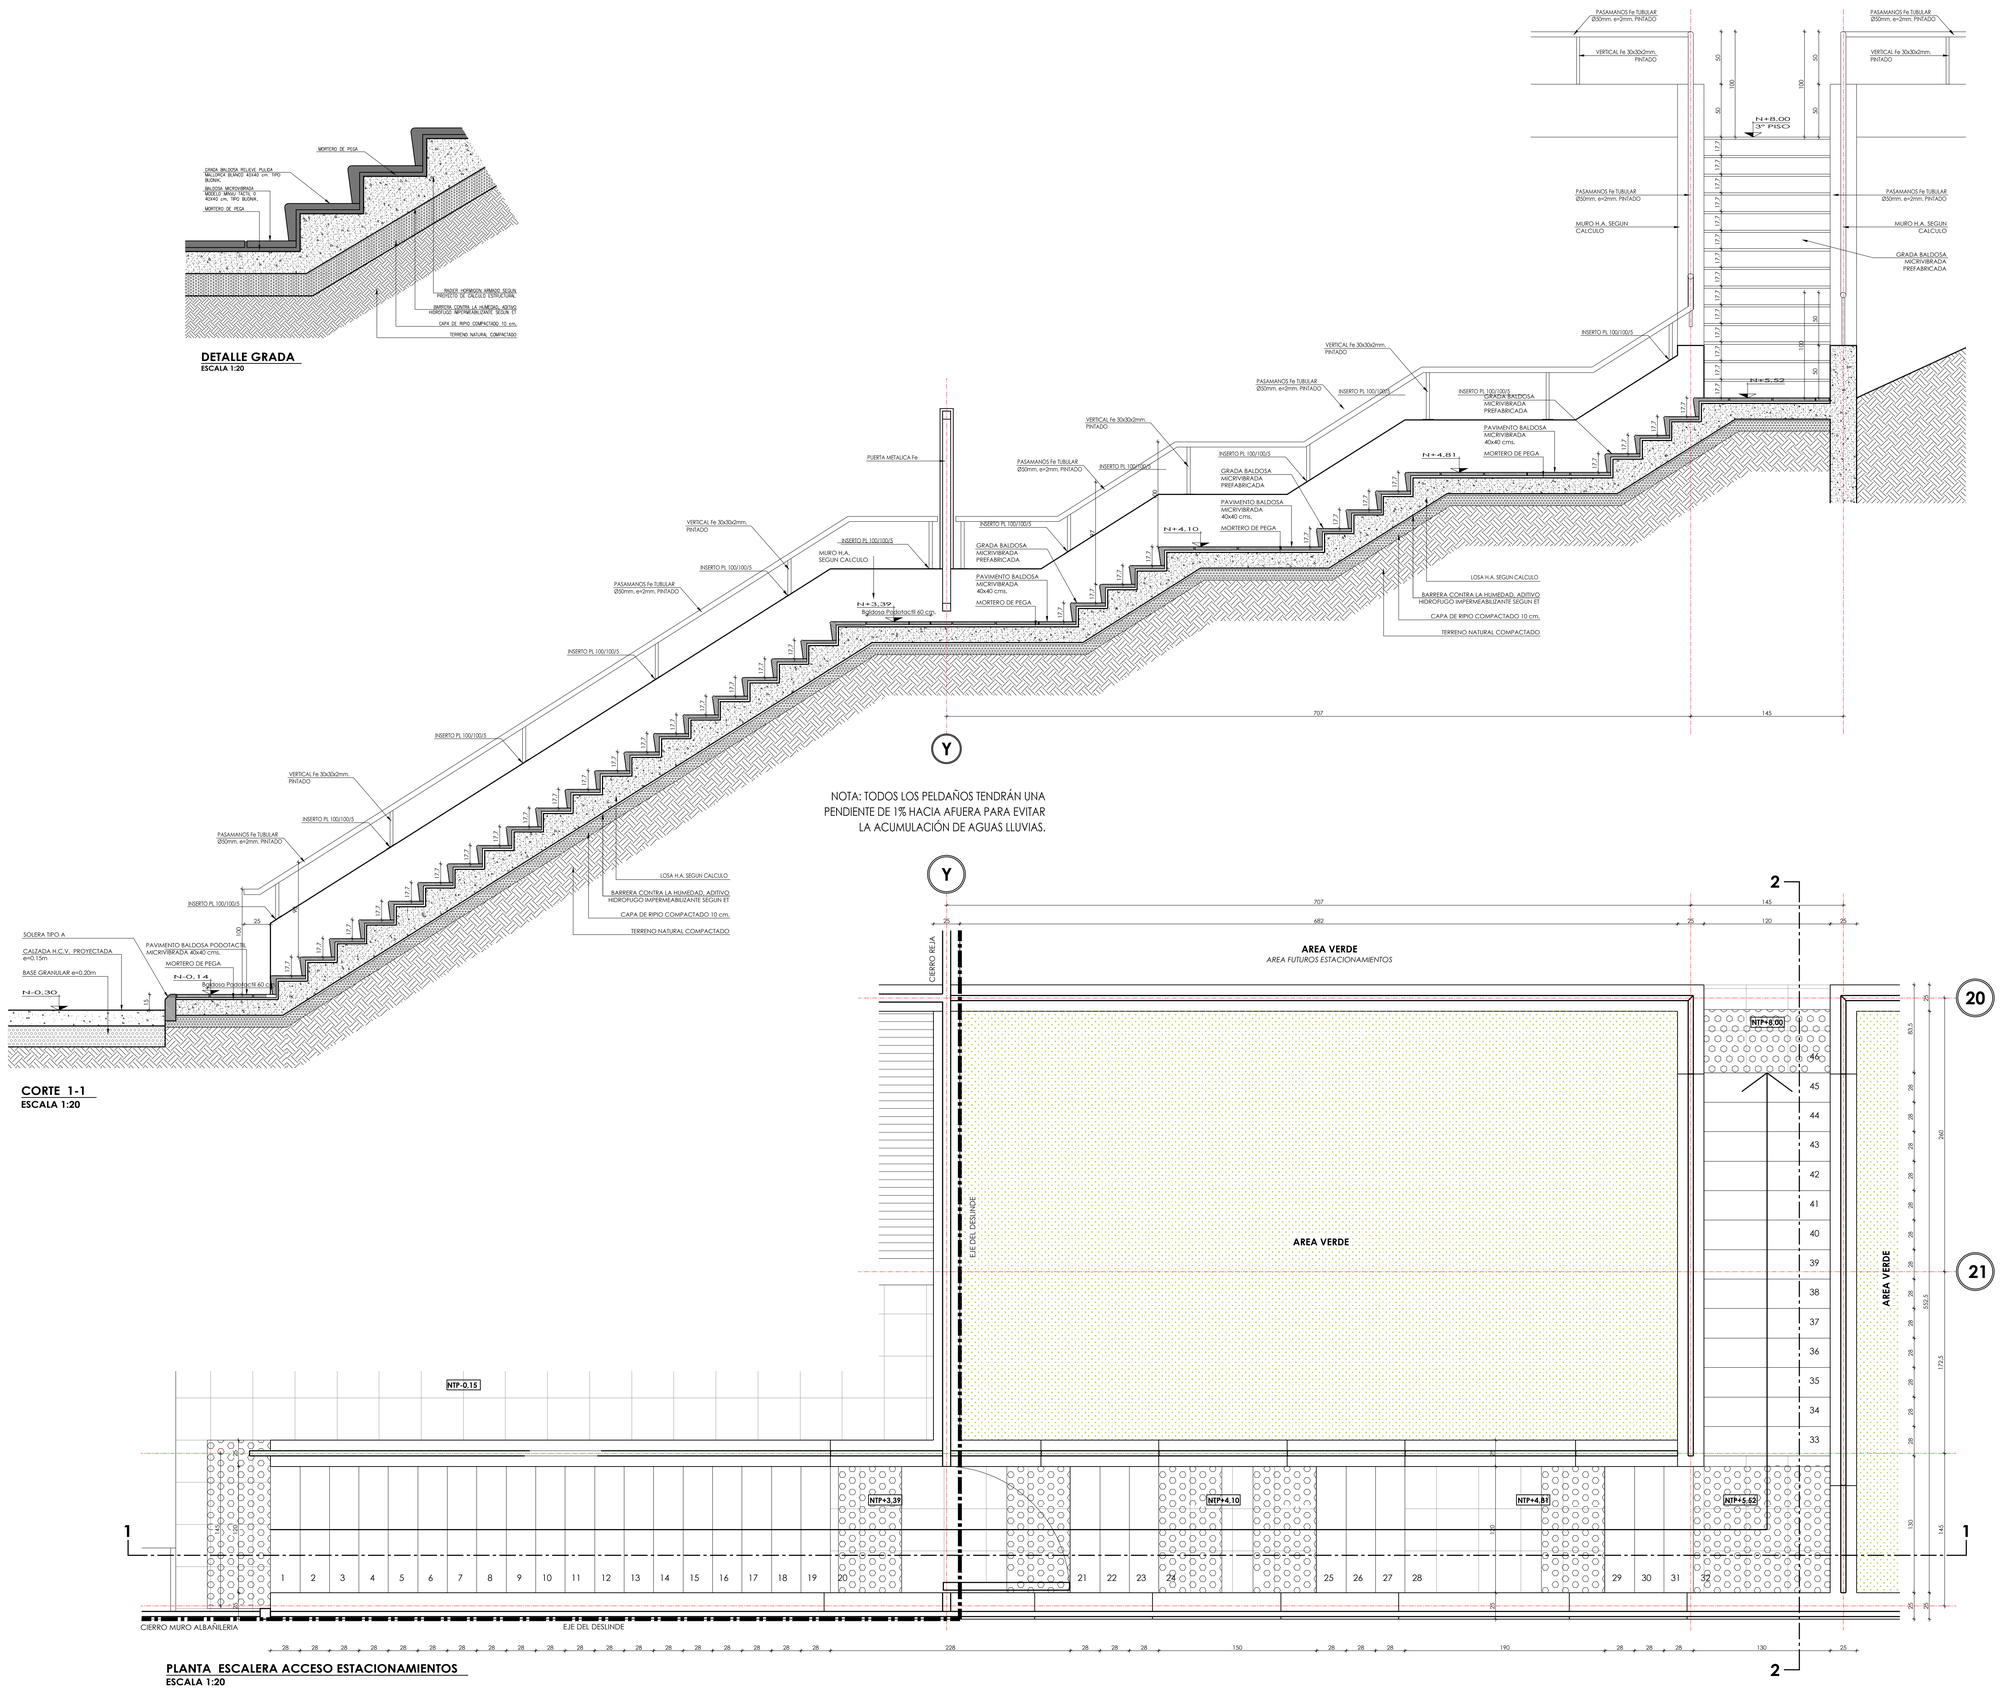

CORTE 1-1
ESCALA 1:20

PLANTA ESCALERA ACCESO ESTACIONAMIENTOS
ESCALA 1:20

OBSERVACIONES:

- 11ª Revision 28/02/2022

Firmas:

PROPIETARIO
MUNICIPALIDAD DE TEMUCO

CARLOS ULLOA OJEDA
ARQUITECTO
ARQUITECTONICA LTDA.

DIRECTOR DE OBRAS
MUNICIPALIDAD DE TEMUCO

ARQUITECTO ITC
MUNICIPALIDAD DE TEMUCO

PROYECTO	CONSTRUCCION CESFAM VILLA ALEGRE
CONTENIDO	DETALLE ESCALERA ACCESO A ESTACIONAMIENTOS
UBICACION	ARGENTINA 0875, ESQUINA VENEZUELA
ARQUITECTO I.T.C.	JORGE JOPIE ROSSCO
CONSTRUCTOR	
DEPTO. PROYECTOS	FERNANDO AGUILERA JAÑA
DIRECTOR	RICARDO TORO HERNÁNDEZ
DIBUJO	Arquitectonica Ltda.
FECHA	FEBRERO 2022
ESCALA	Indicadas

DIRECCION DE PLANIFICACION
DEPARTAMENTO DE PROYECTOS

SERIE ARQ ARQUITECTURA
Nº LAMINA: A50

MUNICIPALIDAD DE TEMUCO
Provincia Cautín - IX Región

VERSION 11 - 2022 FEBRERO 28