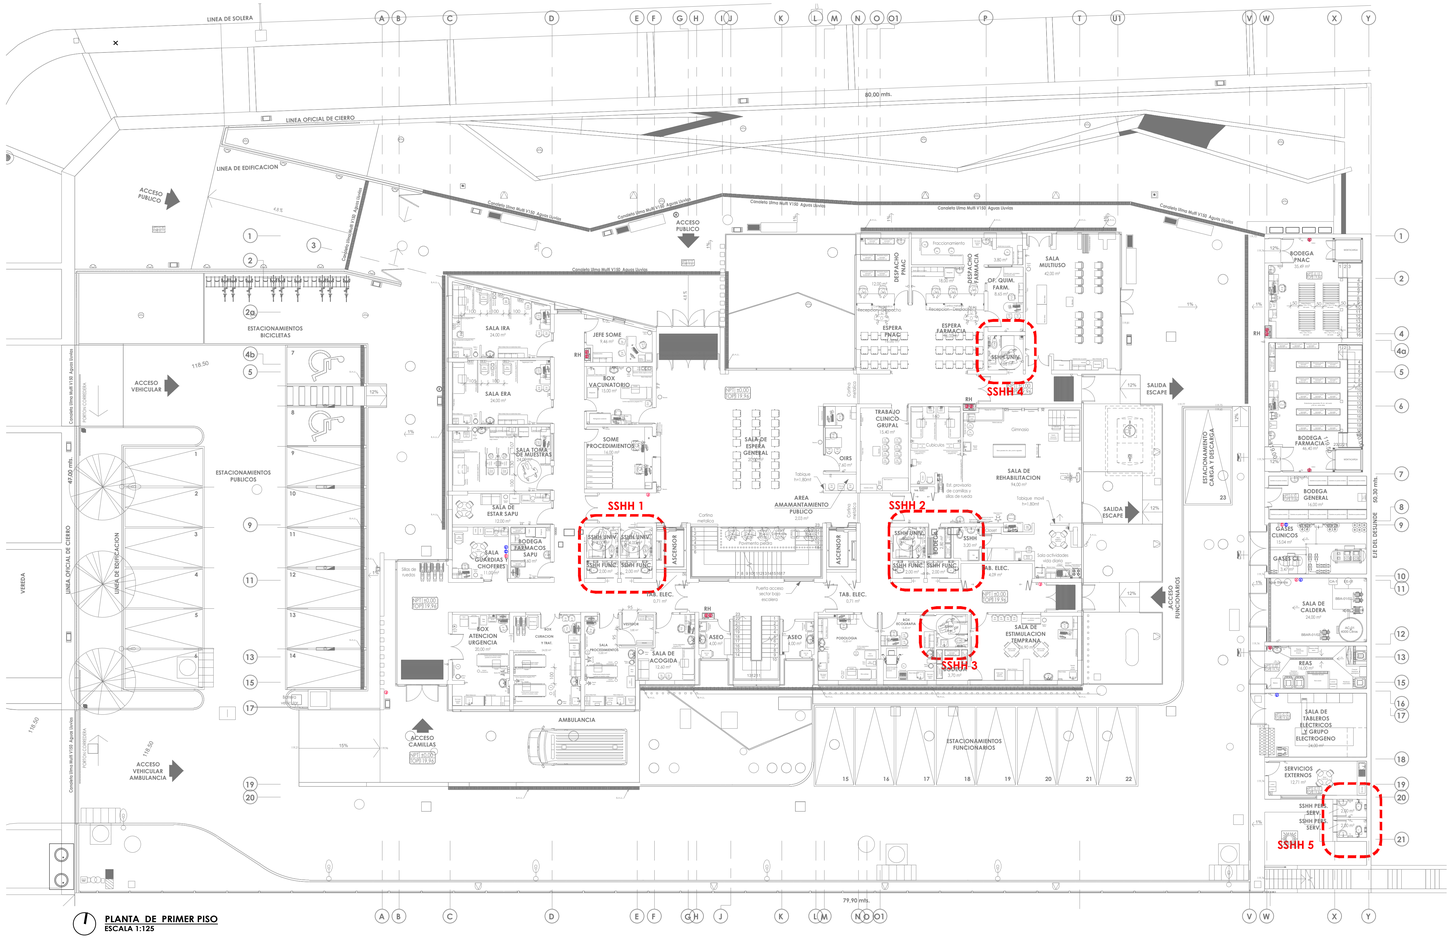

PLANTA DE PRIMER PISO
ESCALA 1:125

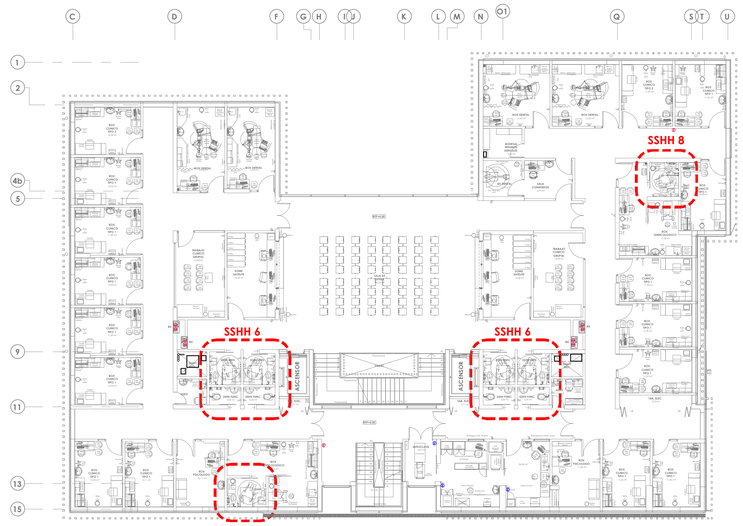

PLANTA DE SEGUNDO PISO
ESCALA 1:125

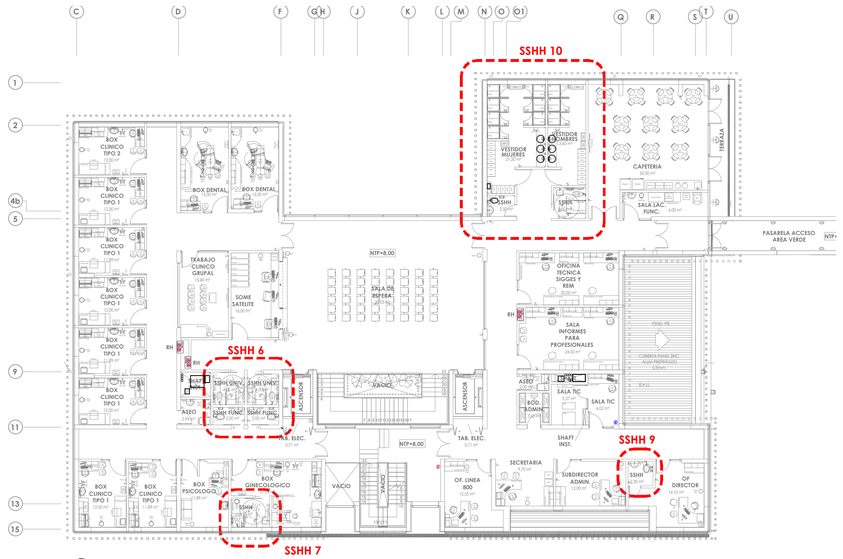

PLANTA DE TERCER PISO
ESCALA 1:125

OBSERVACIONES:

- 11ª Revision 28/02/2022

Firmas:

PROPIETARIO
MUNICIPALIDAD DE TEMUCO

CARLOS ULLOA OJEDA
ARQUITECTO
ARQUITECTONICA LTDA.

DIRECTOR DE OBRAS
MUNICIPALIDAD DE TEMUCO

ARQUITECTO
MUNICIPALIDAD DE TEMUCO

PROYECTO: CONSTRUCCION CESFAM VILLA ALEGRE

DIRECCION DE PLANIFICACION
DEPARTAMENTO DE PROYECTOS

CONTENIDO: SERVICIOS HIGIENICOS DETALLES

SERIE: ARQ ARQUITECTURA

Nº LAMINA: A55

UBICACION	ARGENTINA Nº0873 ESQUINA VENEZUELA
ARQUITECTO I.T.C.	JORGE JOFRE ROSSICO
CONSTRUCTOR	
DEPTO. PROYECTOS	FERNANDO AGUILERA JAÑA
DIRECTOR	RICARDO TORO HERNANDEZ
DIBUJO: Arquitectonica Ltda.	FECHA: FEBRERO 2022

ESCALA: Indicadas

MUNICIPALIDAD DE TEMUCO
MUNICIPALIDAD DE TEMUCO
Provincia Cautín - IX Region

VERSION 11 - 2022 FEBRERO 28