1 SSHH PUBLICO EN PRIMER PISO

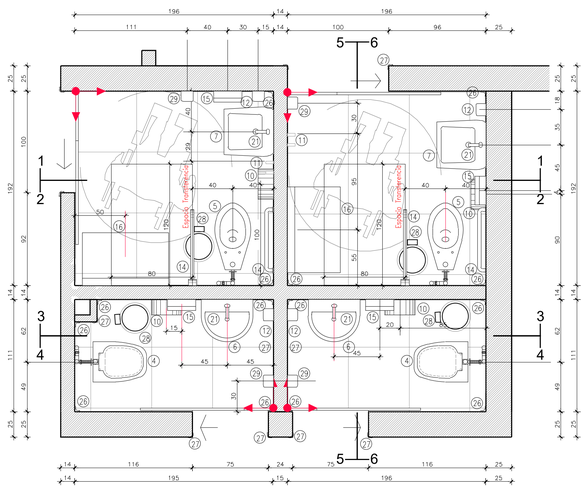

PLANTA - escala 1:20

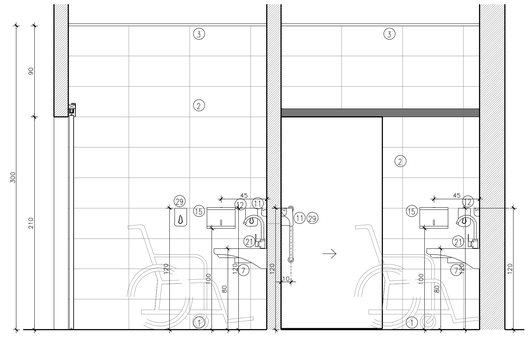

CORTE 1 - escala 1:20

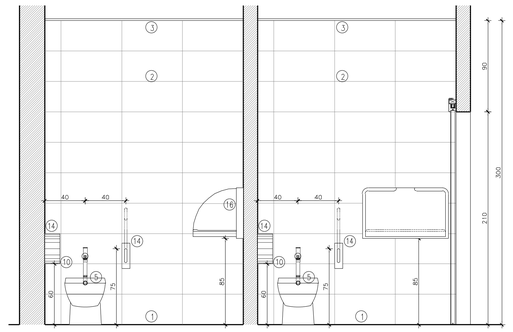

CORTE 2 - escala 1:20

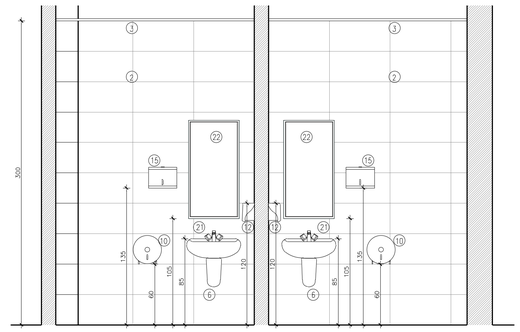

CORTE 3 - escala 1:20

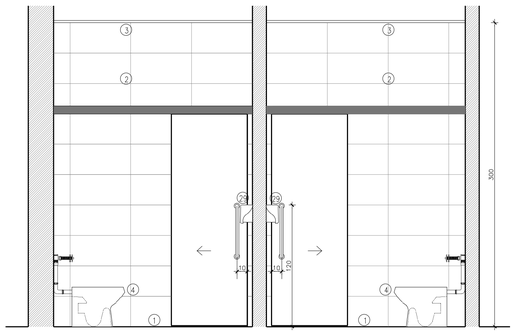

CORTE 4 - escala 1:20

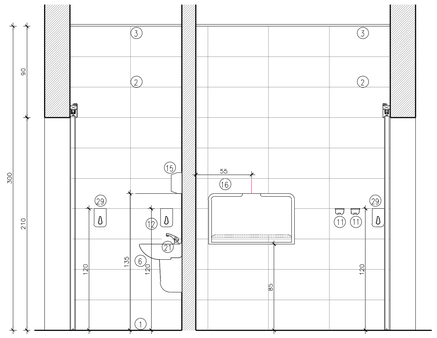

CORTE 5 - escala 1:20

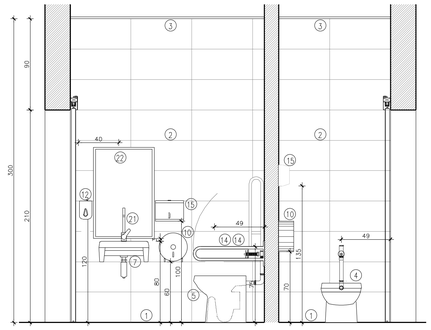

CORTE 6 - escala 1:20

2 SSHH FUNCIONARIOS Y REHABILITACION EN PRIMER PISO

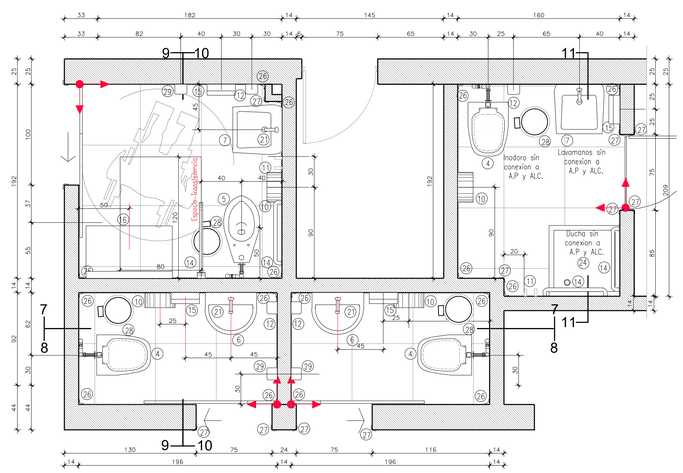

PLANTA - escala 1:20

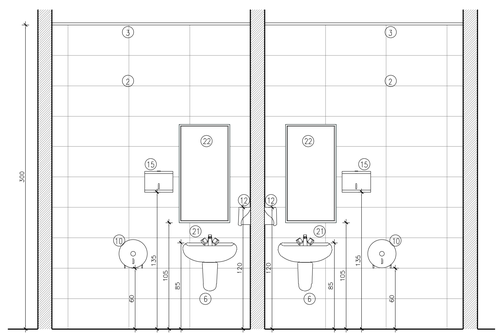

CORTE 7 - escala 1:20

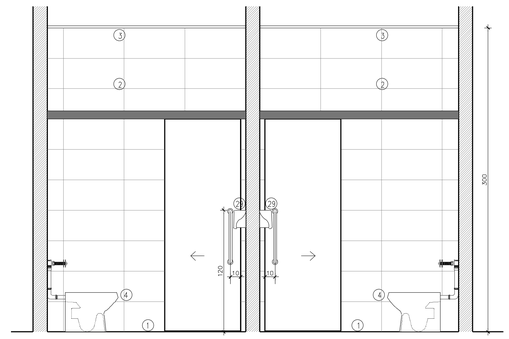

CORTE 8 - escala 1:20

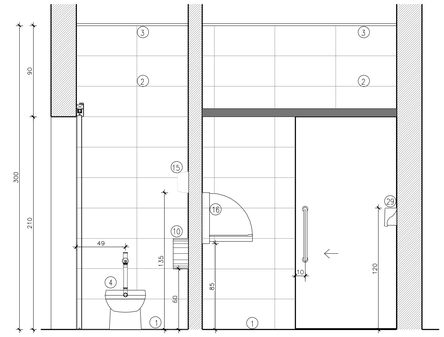

CORTE 9 - escala 1:20

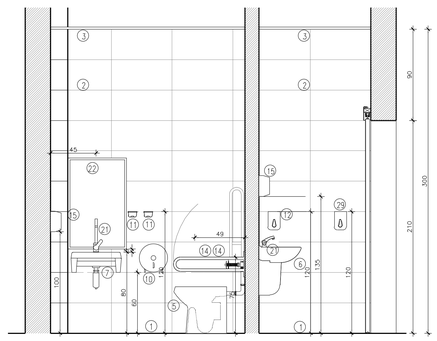

CORTE 10 - escala 1:20

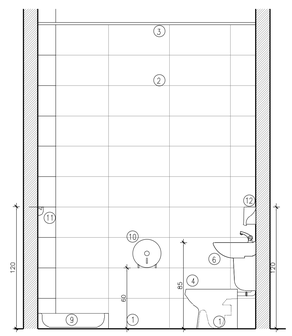

CORTE 11 - escala 1:20

NOMENCLATURA

PAVIMENTO
1.- PAVIMENTO CERÁMICO PISO IMPRESION DIGITAL GRIS MATE TIPO CEMENTO MODELO NEVADA MATE 60X60 O EQUIVALENTE TECNICO. EN SSHH Y VESTIDORES.

REVESTIMIENTO
2. CERAMICA DE MURO ESMALTADA EIS BLANCO BRILLANTE 30x60, DE CHC O EQUIVALENTE TECNICO, EN SSHH Y VESTUARIOS.

CIELO
3. CIELO DE PLANCHA DE YESO CARTON TIPO VOLCANITA, RH e=15mm, ATORNILLADA, ENMUNCHADA Y EMPASTADA, TERMINACION PINTURA FUNGICIDA.

ARTEFACTOS
4. INODORO MODELO WIDDOR MARCA WASSER CON FLUXOMETRO, ALTURA NORMAL O EQUIVALENTE TECNICO
5. INODORO INODORO MODELO WIDDER MARCA WASSER CON FLUXOMETRO, ALTURA ACCESIBILIDAD O EQUIVALENTE TECNICO
6. LAVAMANOS SEMI PEDESTAL MOD. BOSEN 51 MARCA WASSER O EQUIVALENTE TECNICO.
7. LAVAMANOS EXTRAPLANO MODELO L12T MARCA WASSER O EQUIVALENTE TECNICO.
8. LAVAMANOS OVAL BAJO ENCIMERA COLOR BLANCO, WASSER O EQUIVALENTE TECNICO.
9. RECEPTACULO DE DUCHA ACERO ESMALTADO 80x80 MOD. BATA&CO DE CHC O EQUIVALENTE TECNICO.

ACCESORIOS
10. PORTAROLLO ANTIVANDALICO SES/E7
11. PERCHA ANTIVANDALICA DE AC. INOX. SEGUN E.T.
12. DISPENSADOR DE JABON LIQUIDO SEGUN E.T.
13. BARRA CORTINA DE ACERO INOX. SEGUN E.T.
14. BARRAS AC. INOX. PARA DISCAPACITADOS SEGUN E.T.
15. DISPENSADOR DE PAPEL SOBREPUESTO SEGUN E.T.
16. MUDADOR PLEGABLE DE PVC SEGUN E.T.
17. BANCA MADERA CON PERFILERIA METALICA.
18. LOCKERS SEGUN E.T.: 18a Lockers cuadruple 5 cuerpos
18b Lockers cuadruple 3 cuerpos
18c Lockers cuadruple 2 cuerpos
19. TABIQUE SEPARADOR EN DUCHAS
20. SECADOR DE MANOS AUTOMATICO SEGUN E.T.
21. GRIFERIA SEGUN E.T.
22. ESPEJO CON MARCO DE ALUMINIO Y BURLETE DE GOMA
23. SILLA PLEGABLE PARA DUCHA
24. RECEPTACULO DUCHA 70x70
25. DUCHA HIGIENICA PARA WC MOD. HIGEN
26. ANGULO INTERNO DE CANTO REDONDEADO
27. ANGULO EXTERNO DE CANTO REDONDEADO
28. BALDE CON PEDAL 12 LTS. ACERO INOXIDABLE
29. DISPENSADOR DE ALCOHOL GEL
30. REPISA DE DUCHA

NOTAS
1. PARA PUERTAS Y VENTANAS VER PLANOS DE DETALLES DE ESTAS Y ESPECIFICACIONES TECNICAS DEL PROYECTO.
2. PARA MODELOS DE ARTEFACTOS, ACCESORIOS Y GRIFERIAS VER ESPECIFICACIONES TECNICAS DEL PROYECTO.

OBSERVACIONES:
- 11ª Revision 28/02/2022

Firmas:

PROPIETARIO
MUNICIPALIDAD DE TEMUCO

CARLOS ULLOA OJEDA
ARQUITECTO
ARQUITECTONICA LTDA.

DIRECTOR DE OBRAS
MUNICIPALIDAD DE TEMUCO

ARQUITECTO
MUNICIPALIDAD DE TEMUCO

PROYECTO	CONSTRUCCION CESFAM VILLA ALEGRE
	DIRECCION DE PLANIFICACION DEPARTAMENTO DE PROYECTOS
CONTENIDO	SERVICIOS HIGIENICOS DETALLES
SIGLE	ARQ ARQUITECTURA
UBICACION	ARGENTINA Nº0873 ESQUINA VENEZUELA
ARQUITECTO I.T.C.	JORGE JOFRE ROSSICO
CONSTRUCTOR	
DEPTO. PROYECTOS	FERNANDO AGUILERA JAÑA
DIRECTOR	RICARDO TORO HERNÁNDEZ
DIBUJO	Arquitectonica Ltda.
FECHA	FEBRERO 2022
Nº LAMINA:	A56
ESCALA:	Indicados

MUNICIPALIDAD DE TEMUCO
Provincia Cautín - IX Región

VERSION 11 - 2022 FEBRERO 28