



6 SSHH PUBLICO  
EN SEGUNDO Y TERCER PISO

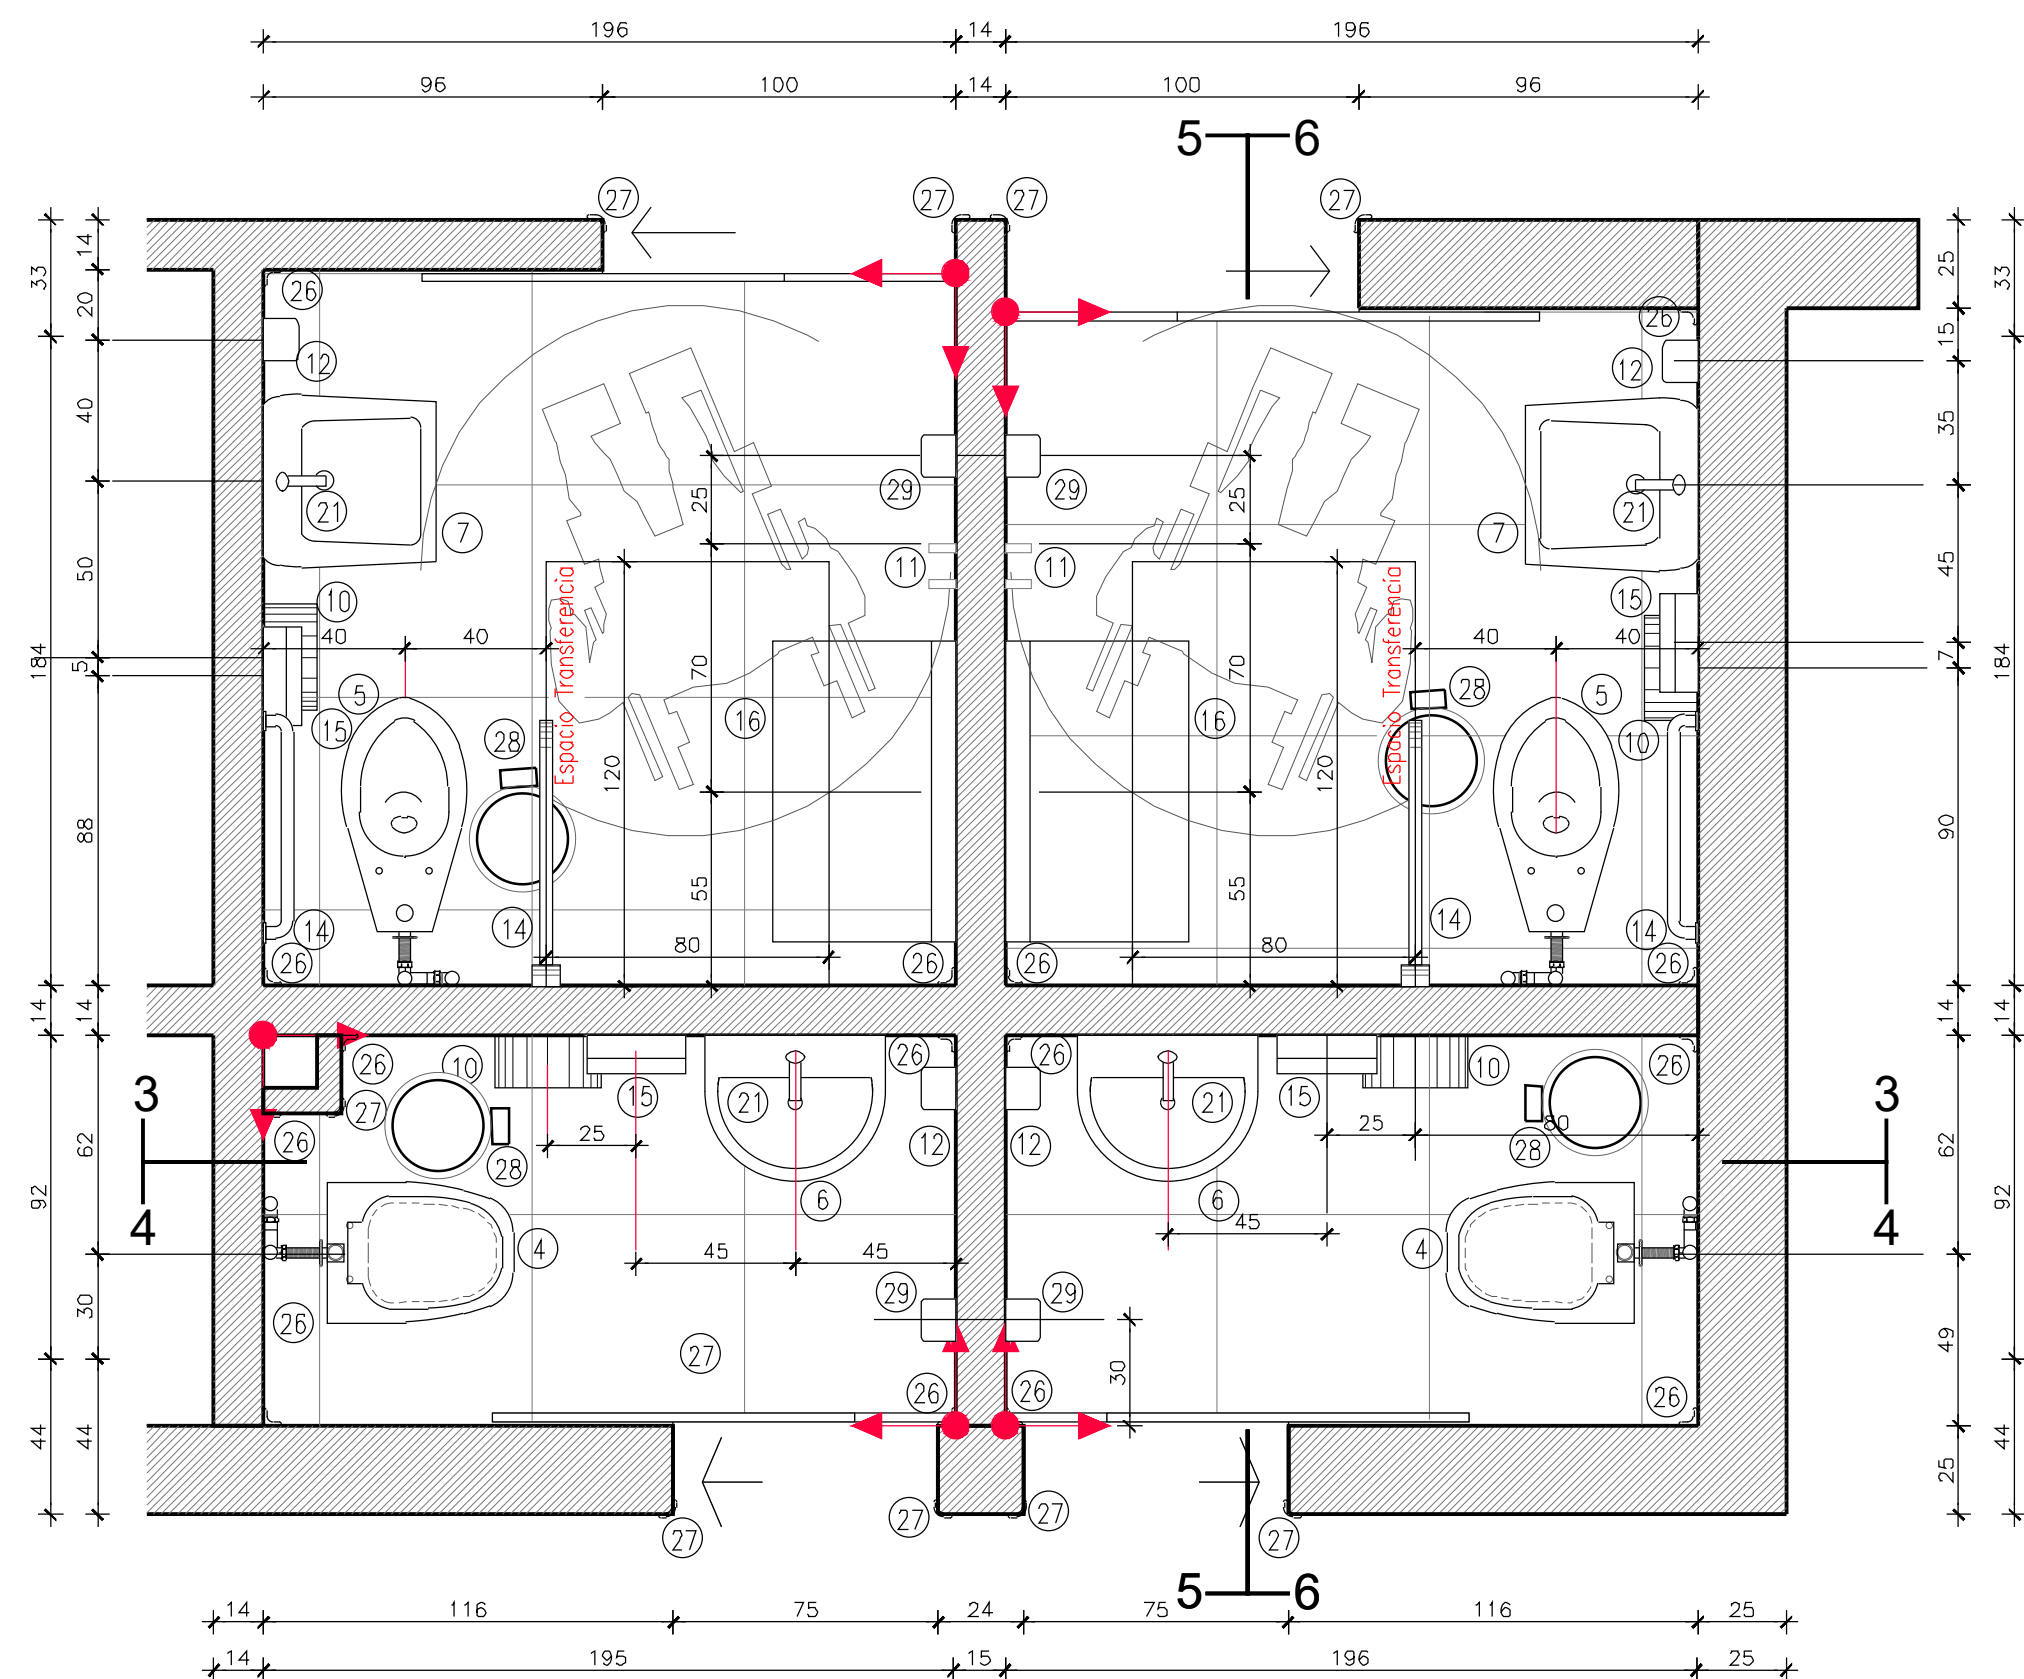


PLANTA - escala 1:20

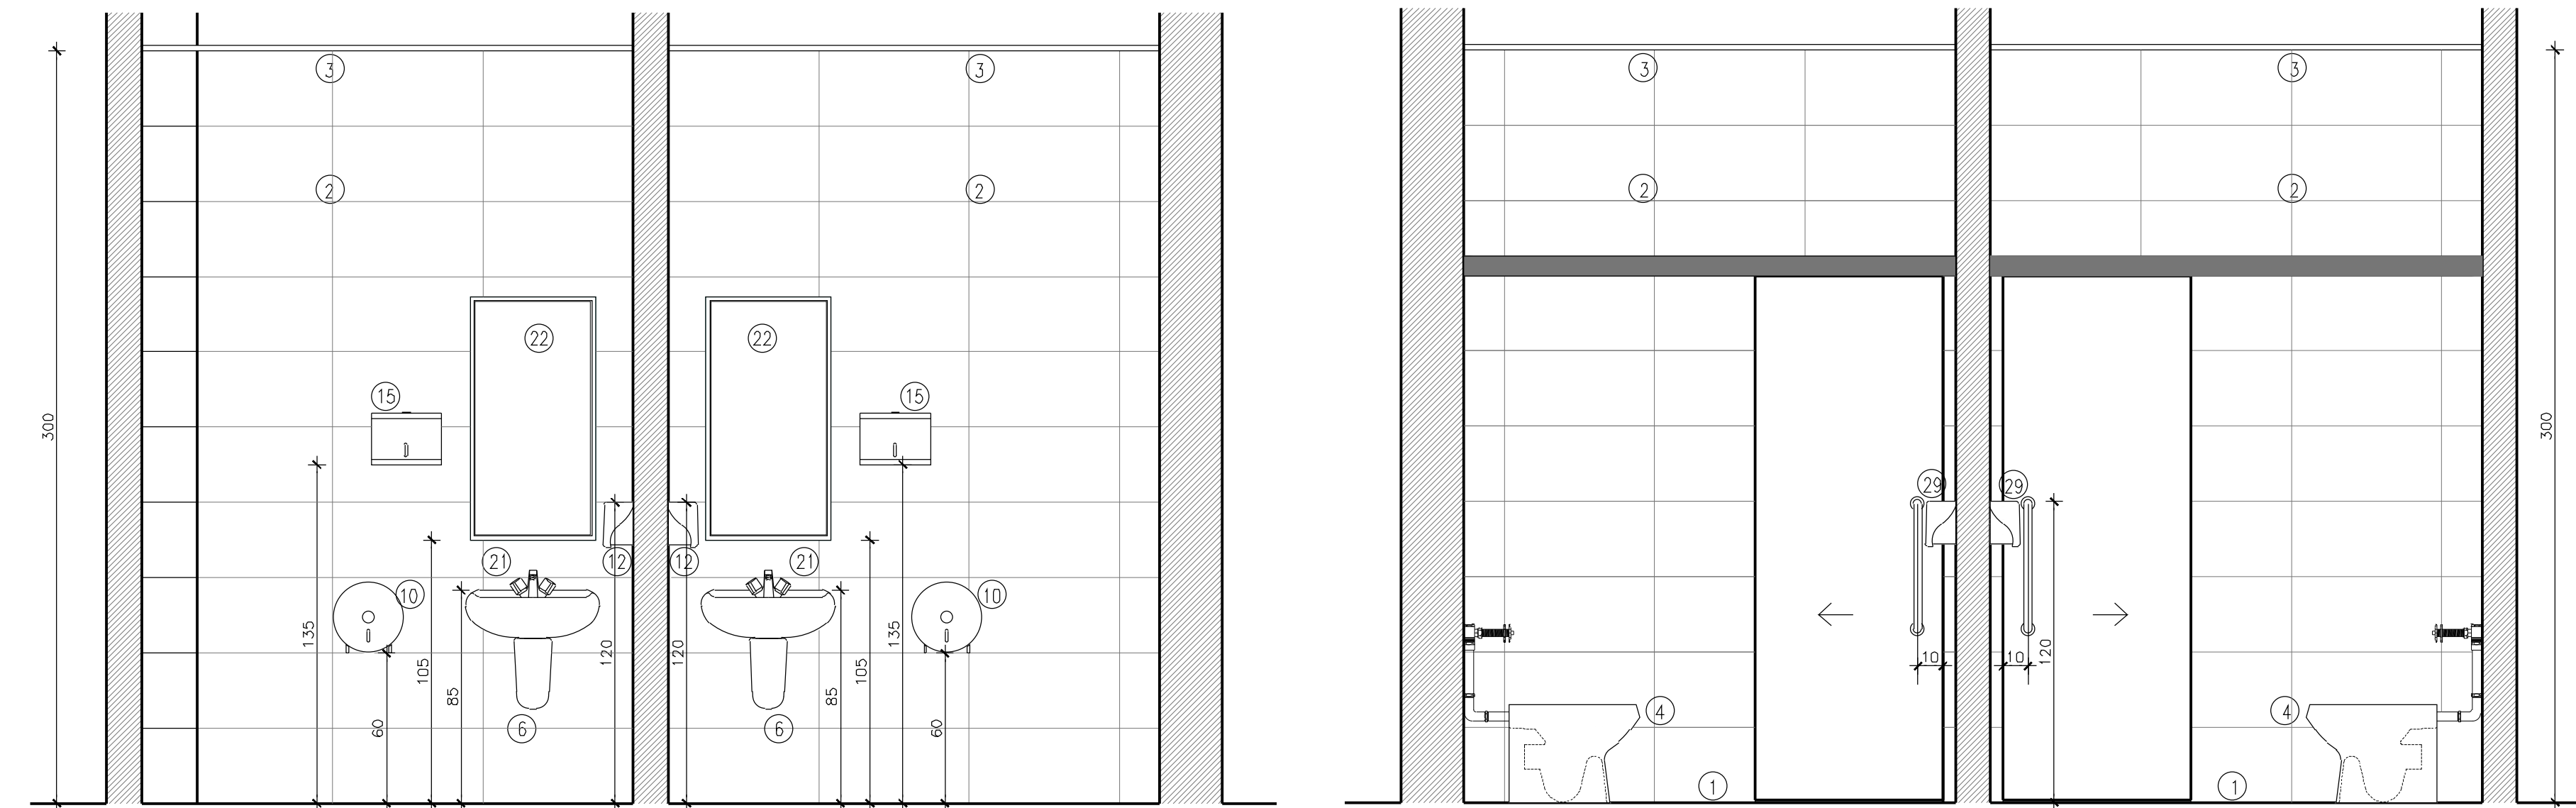

CORTE 3 - escala 1:20


CORTE 4 - escala 1:20

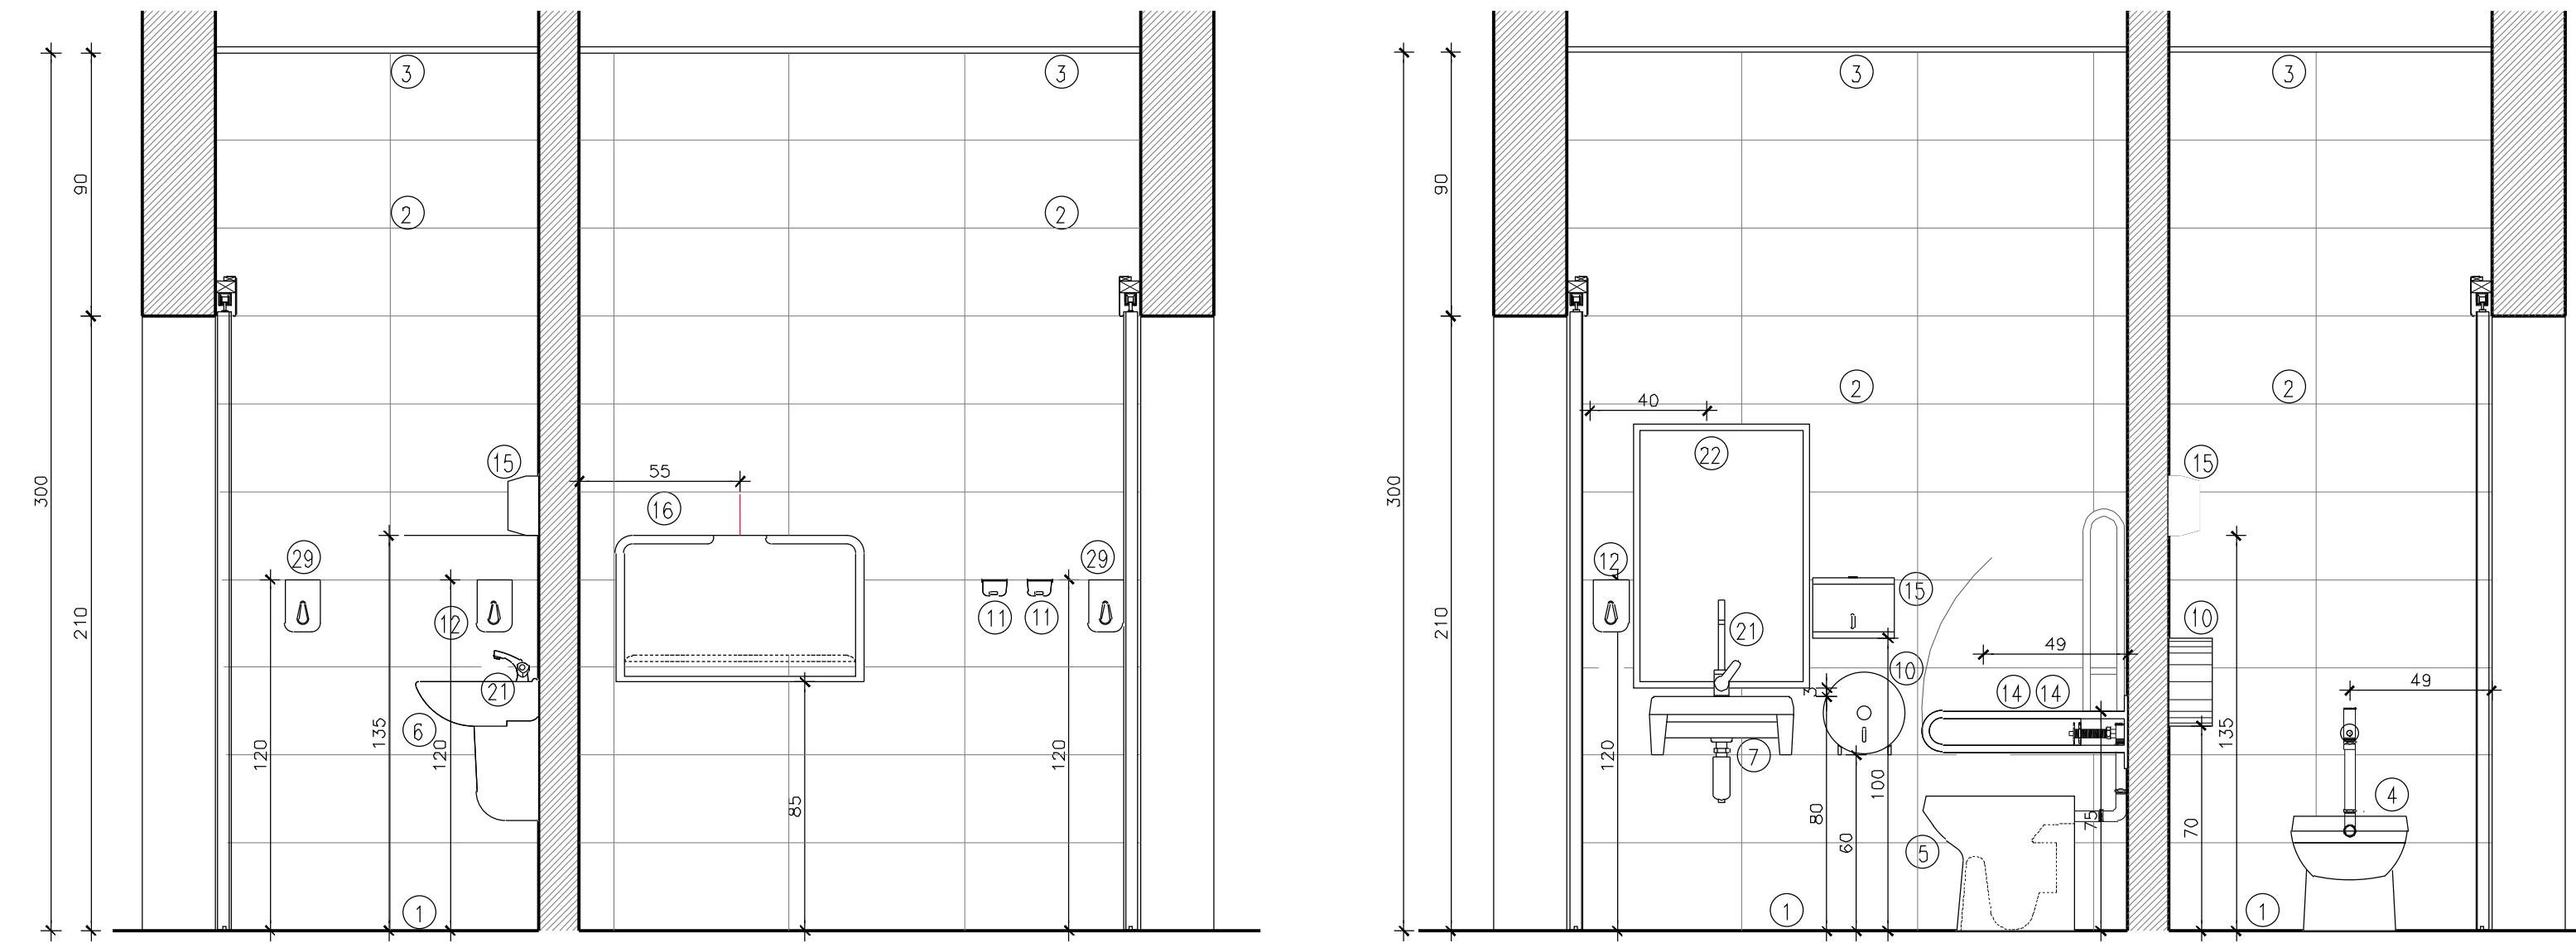


CORTE 5 - escala 1:20

CORTE 6 - escala 1:20

7 SSHH BOX GINECOLOGICO  
EN SEGUNDO Y TERCER PISO

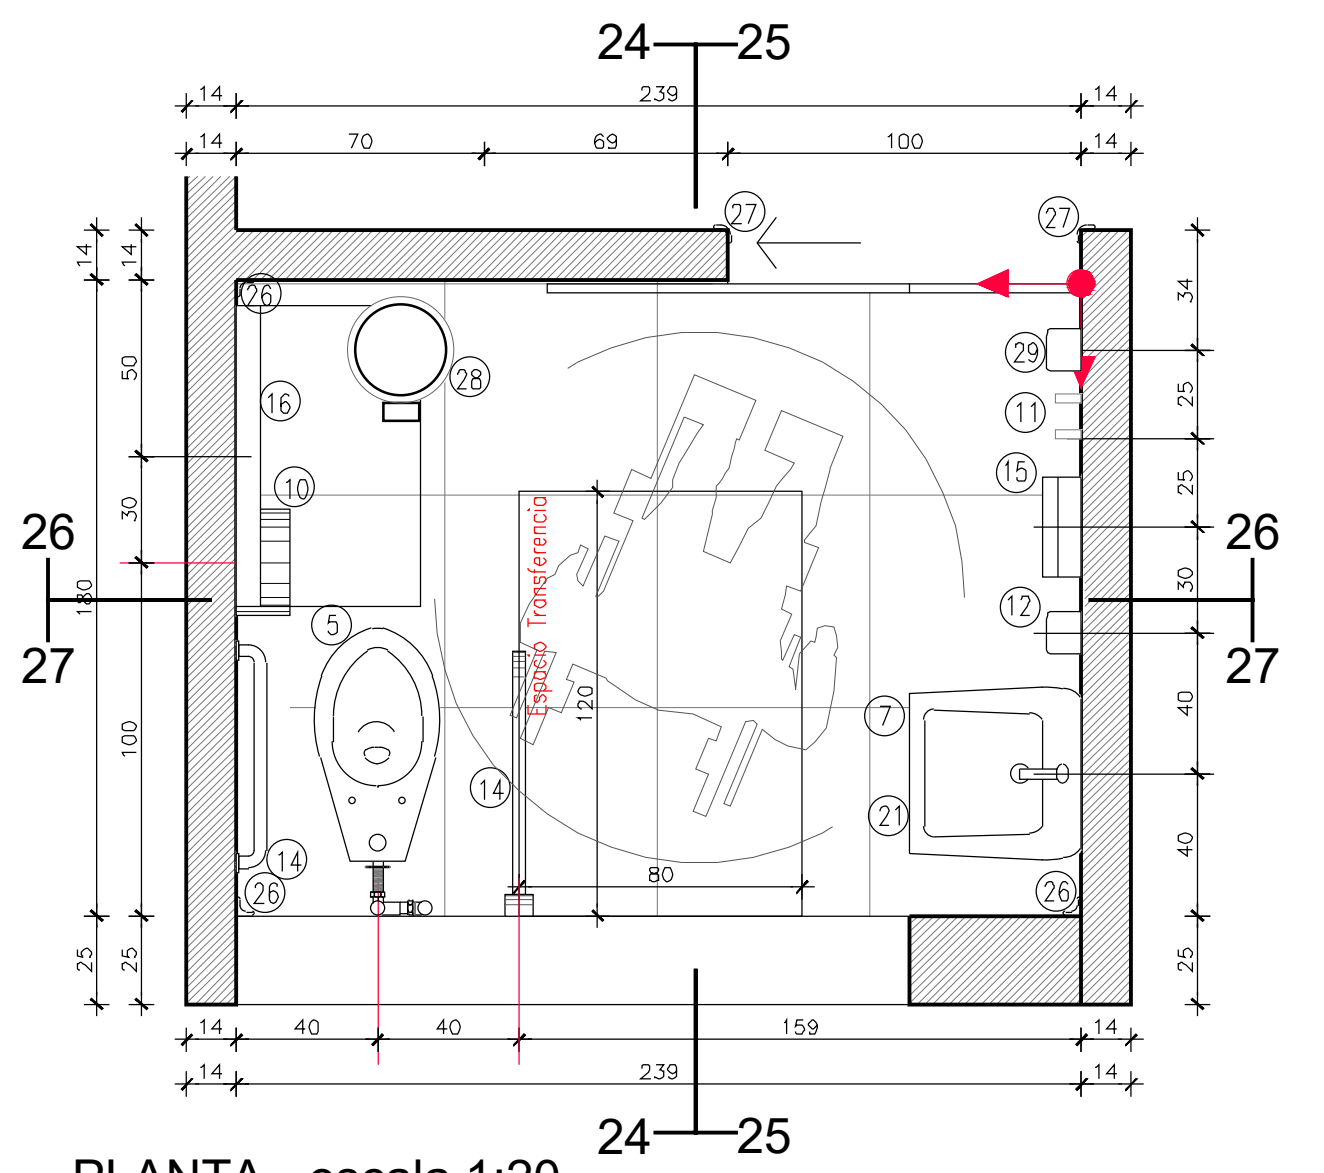


PLANTA - escala 1:20

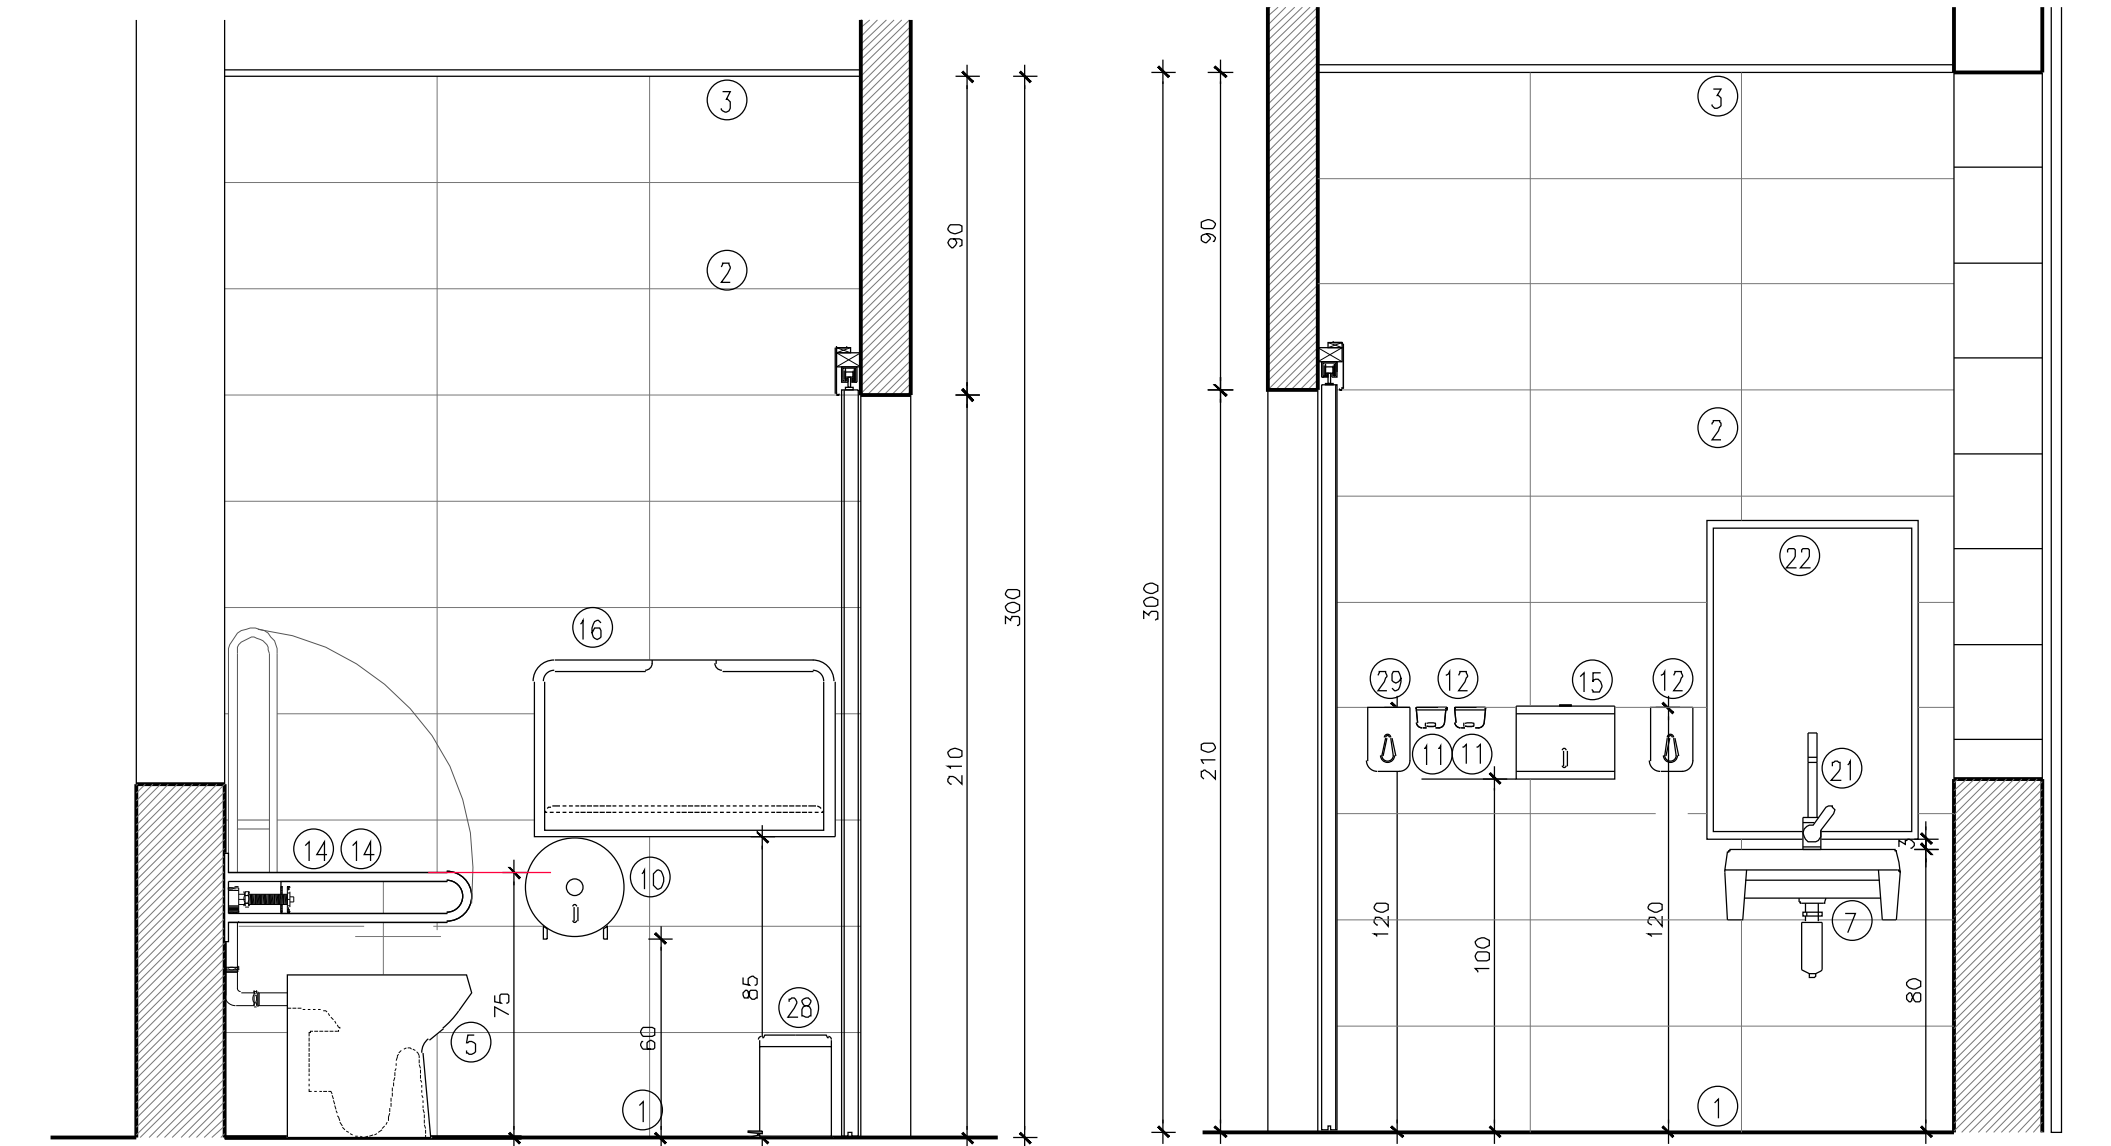


CORTE 24 - escala 1:20

CORTE 25 - escala 1:20


8 SSHH BOX GINECOLOGICO 2  
EN SEGUNDO PISO

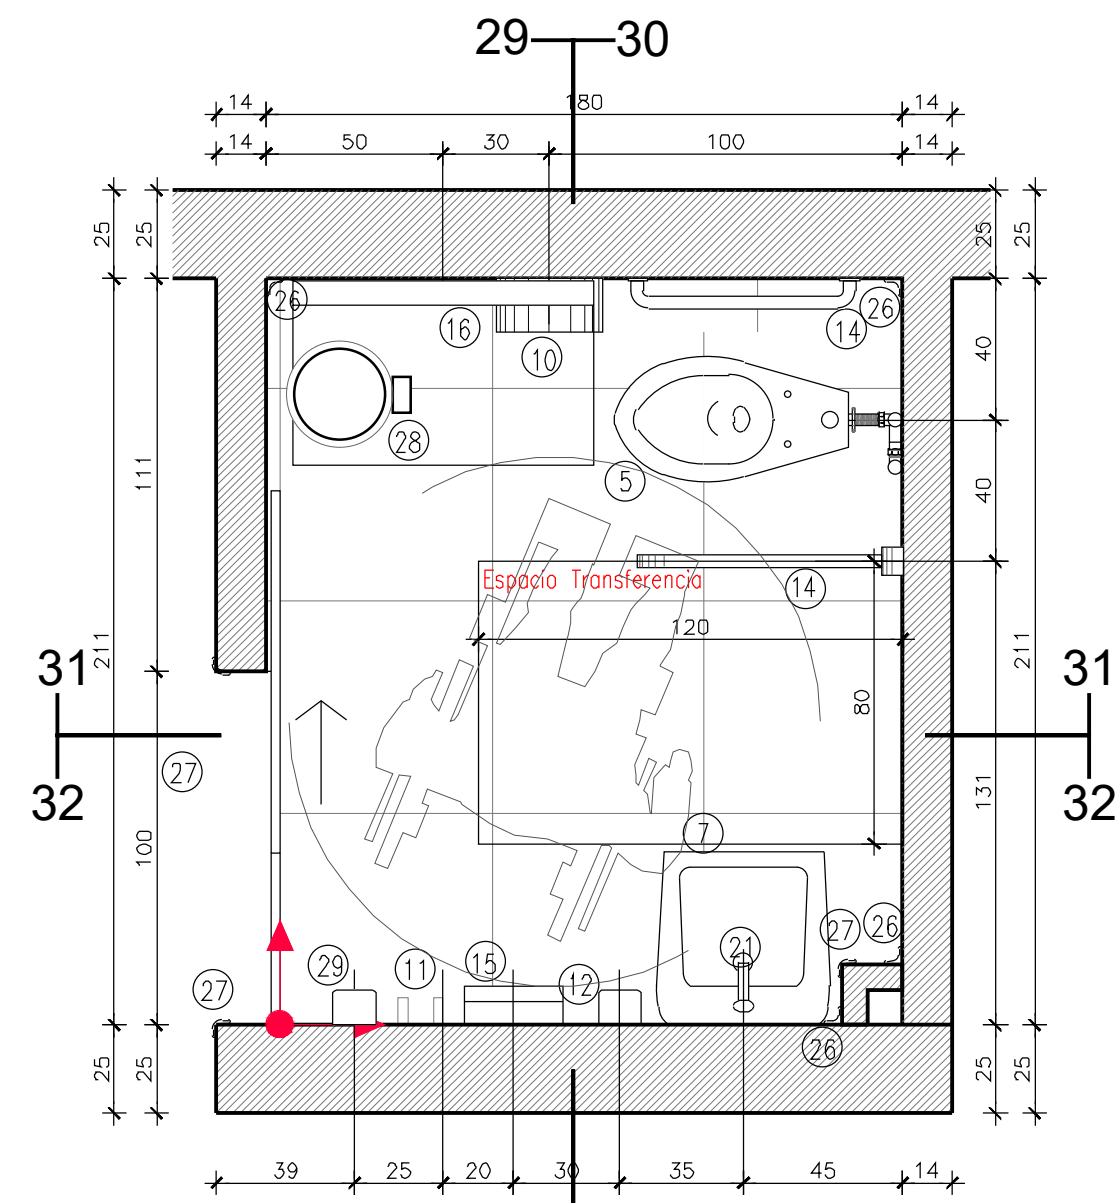


PLANTA - escala 1:20

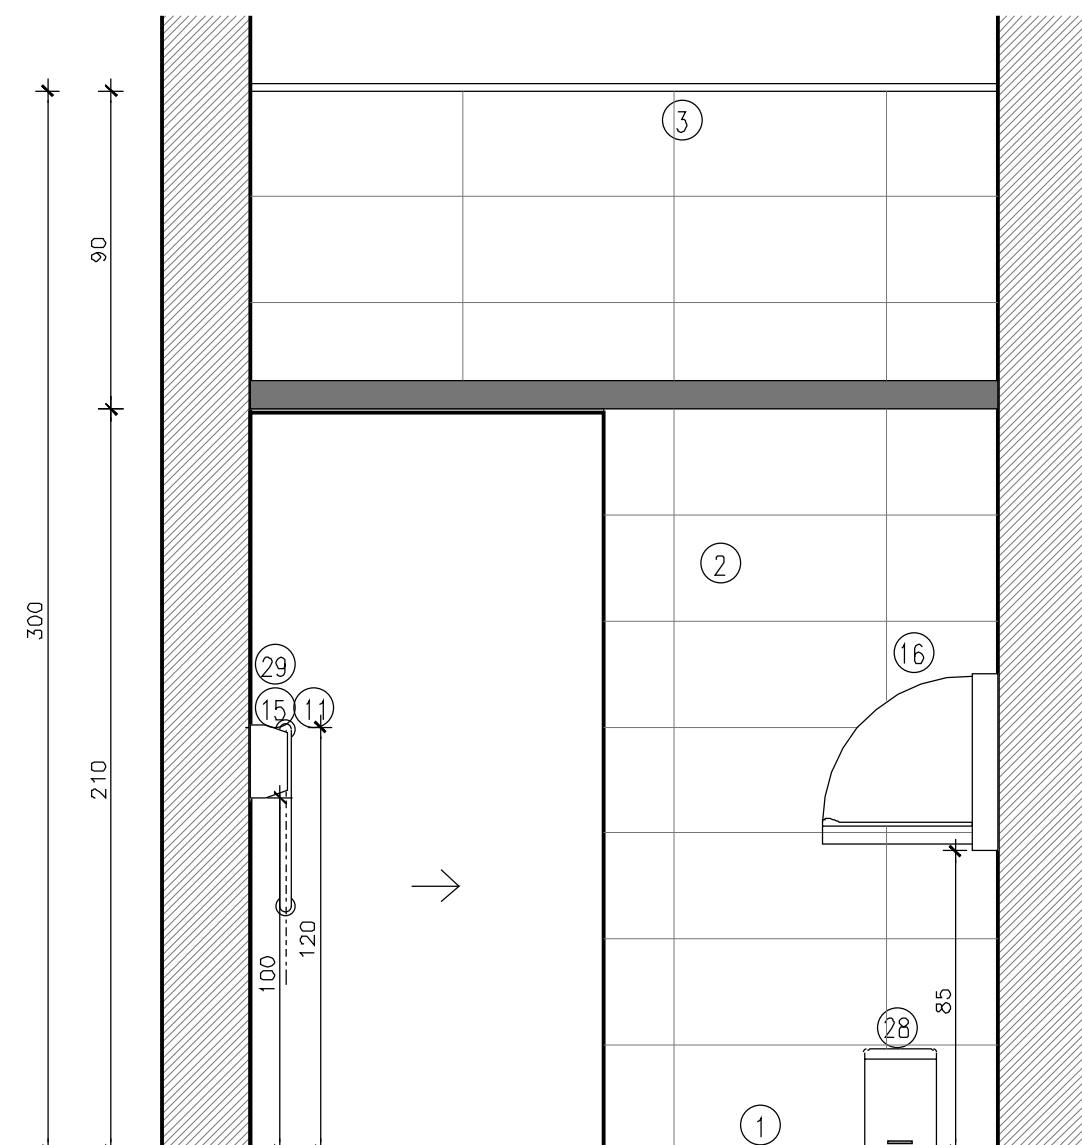


CORTE 29 - escala 1:20

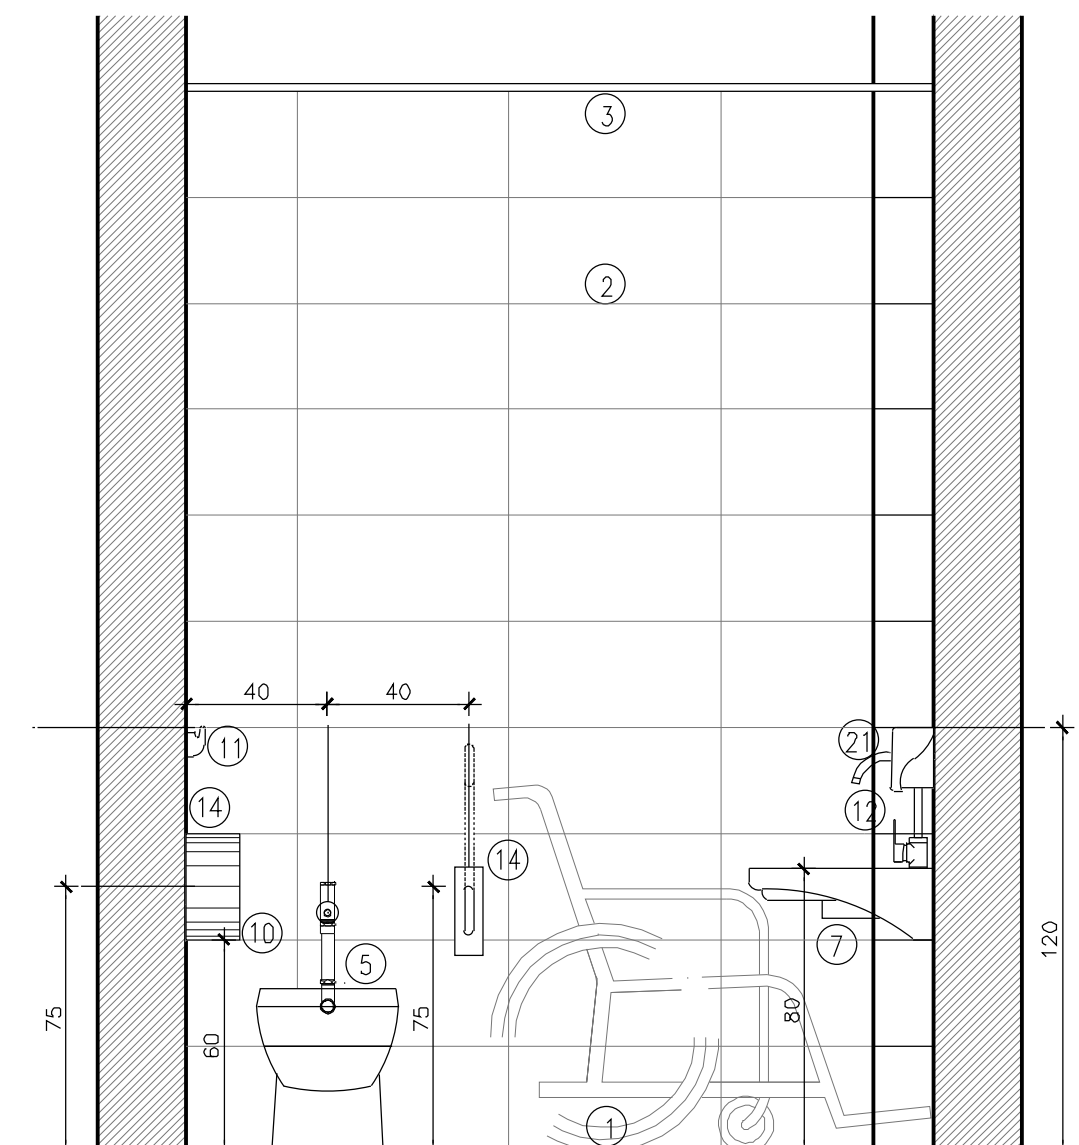


CORTE 30 - escala 1:20

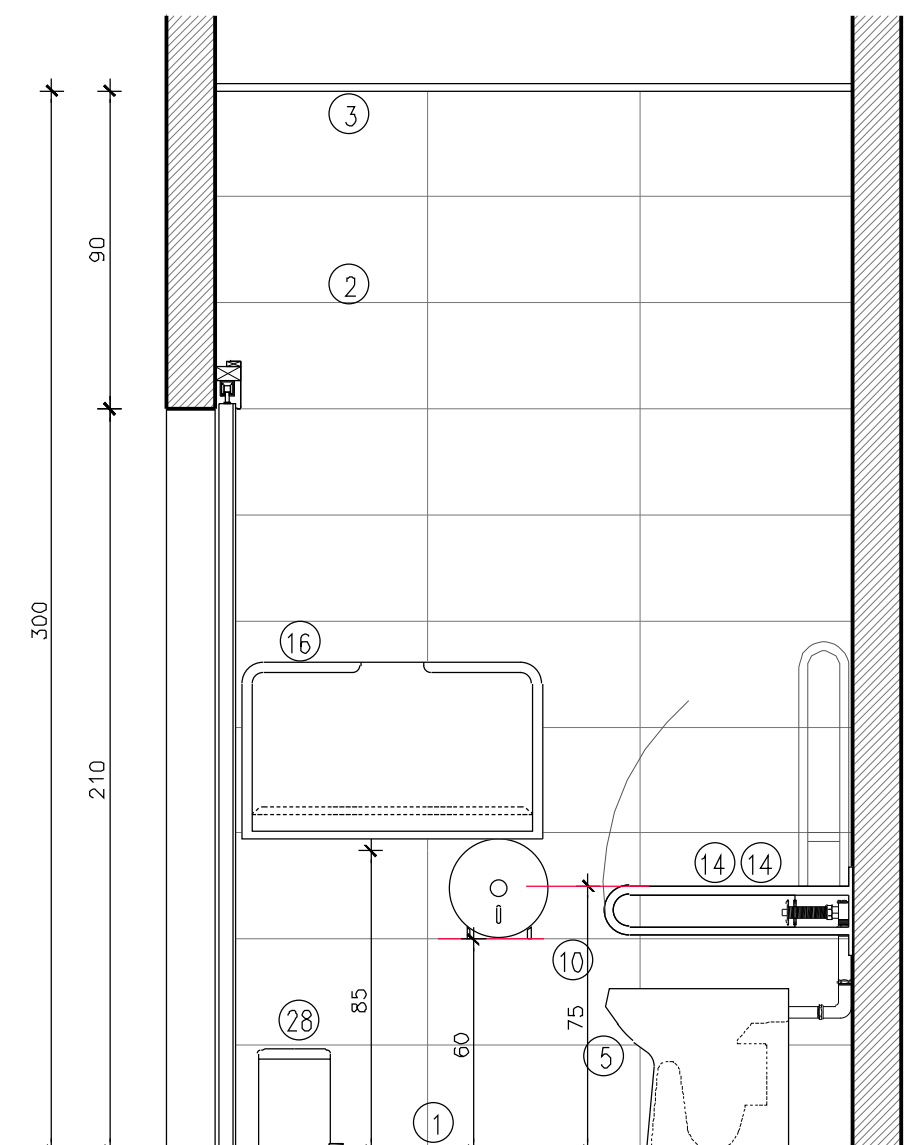

CORTE 31 - escala 1:20

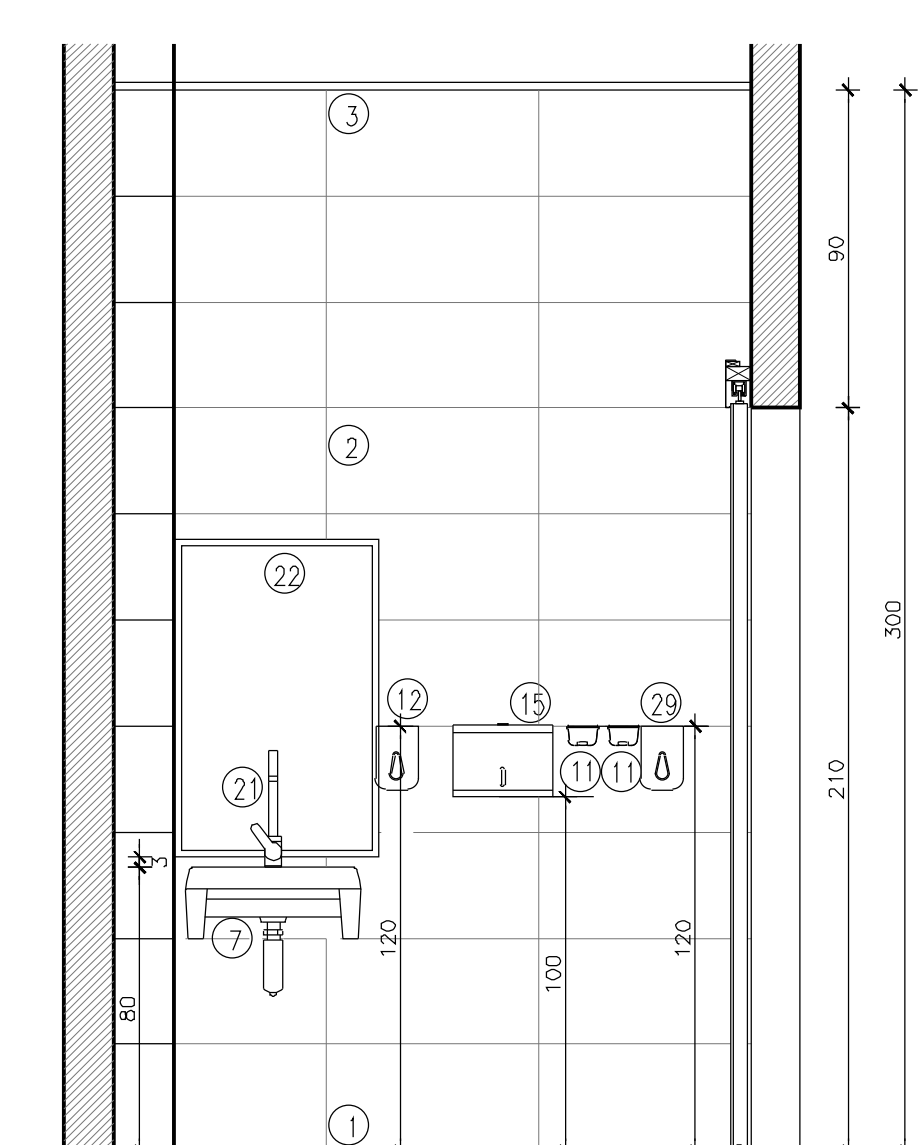


CORTE 32 - escala 1:20

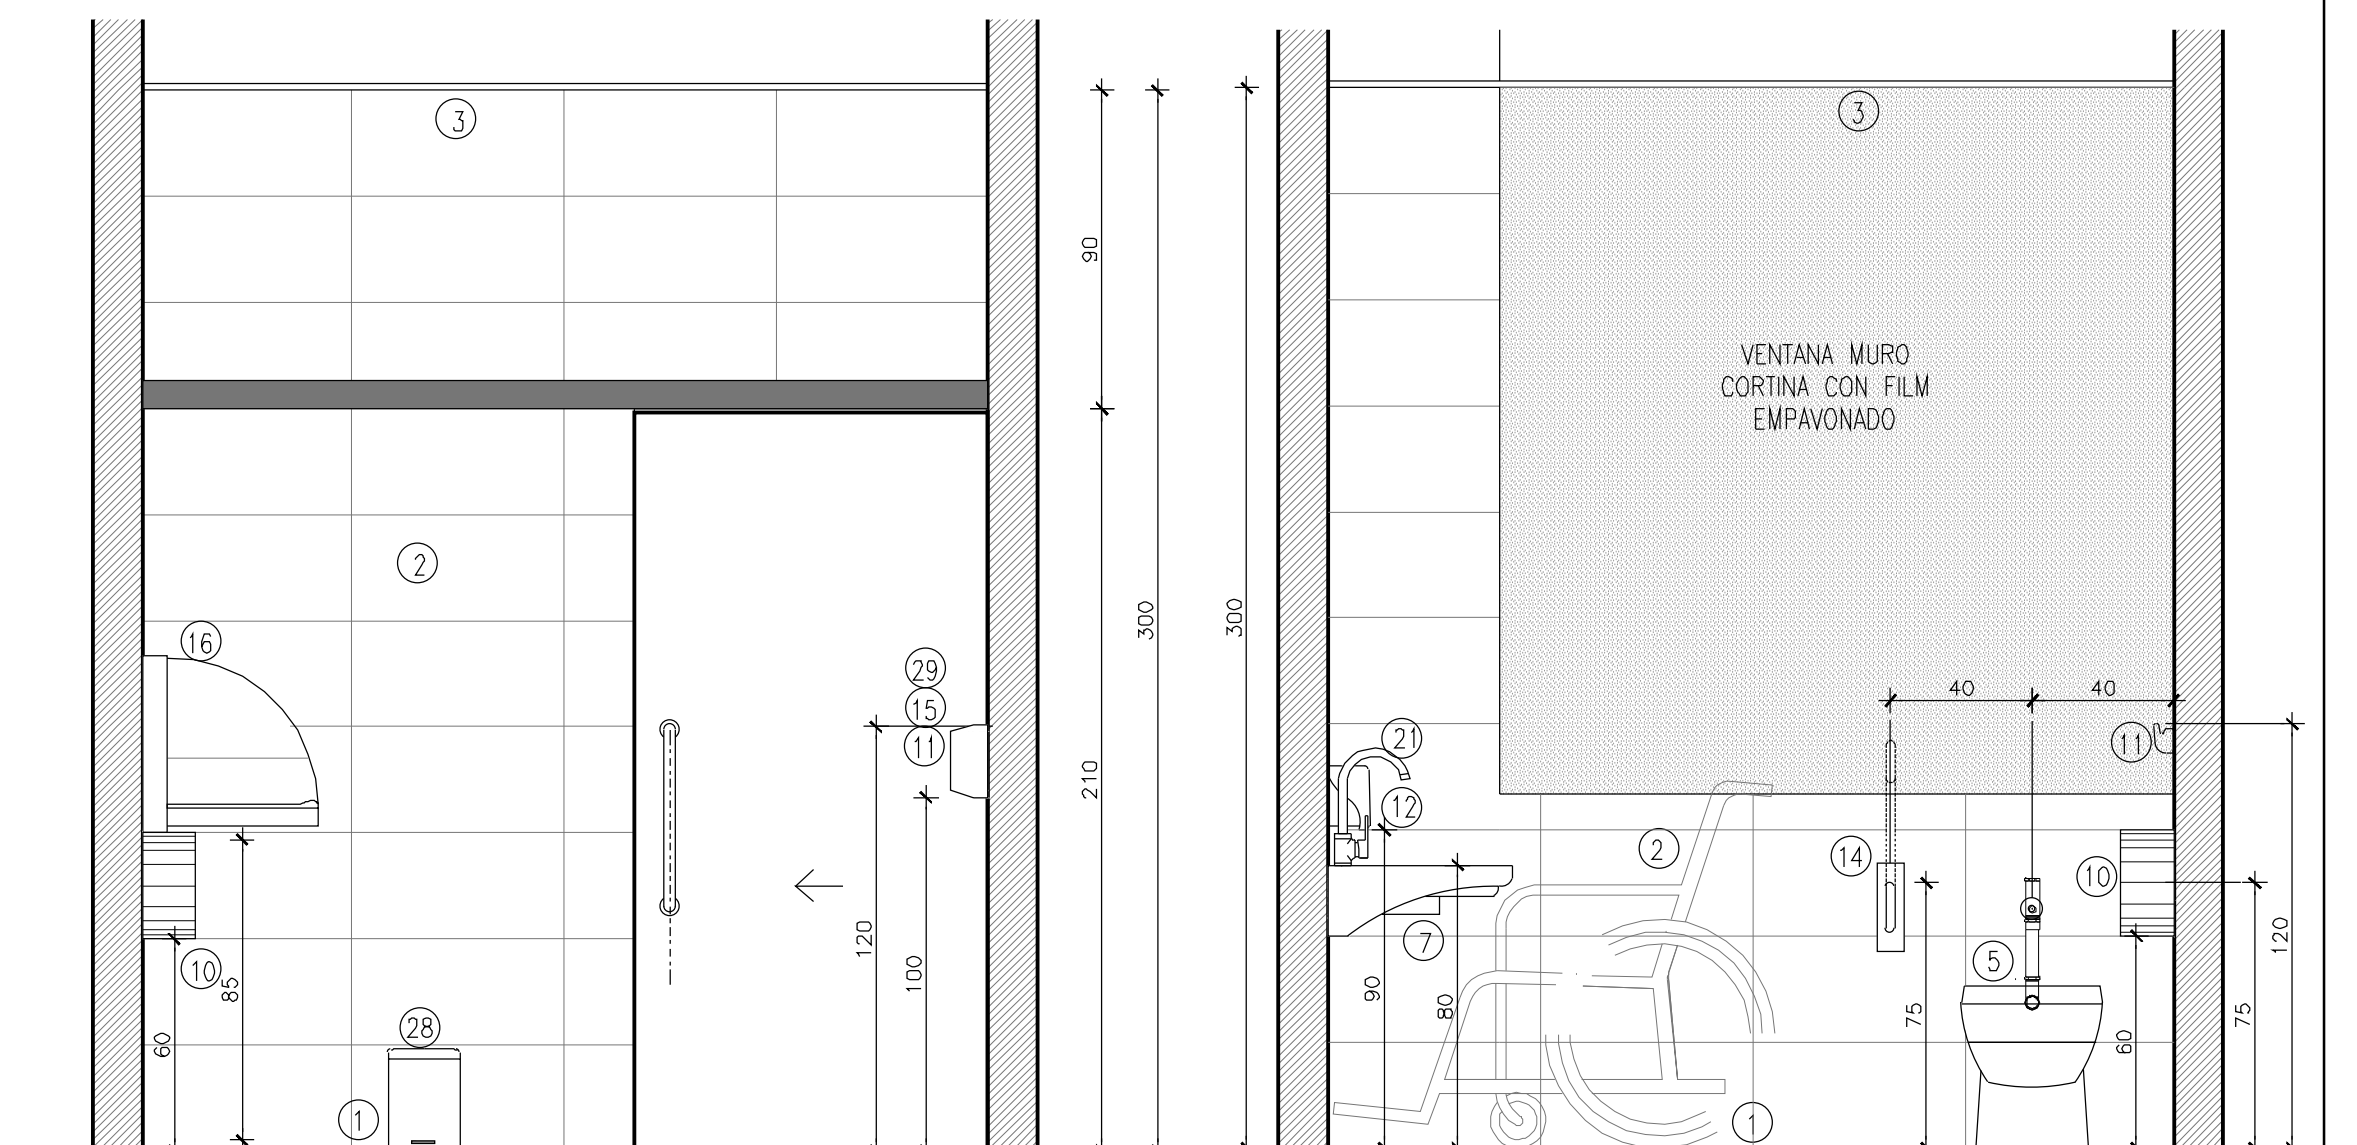


CORTE 26 - escala 1:20

CORTE 27 - escala 1:20


9 SSHH DIRECTOR  
EN TERCER PISO

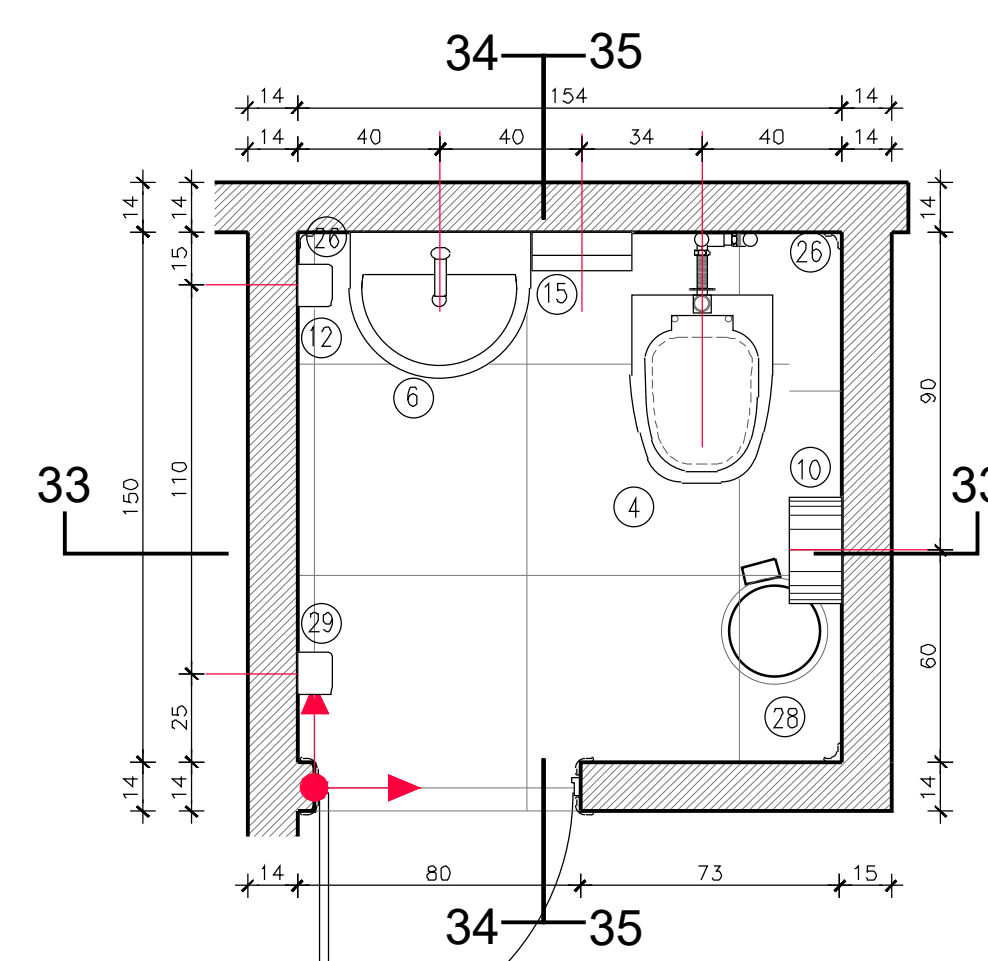


PLANTA - escala 1:20

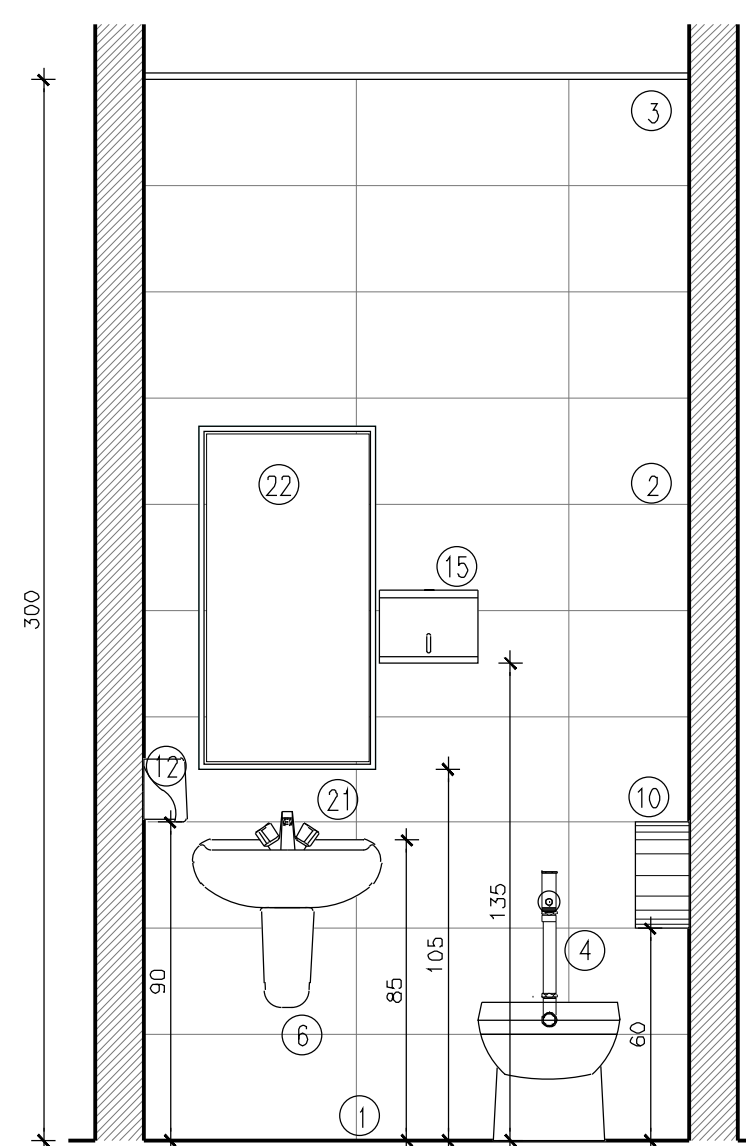

CORTE 33 - escala 1:20

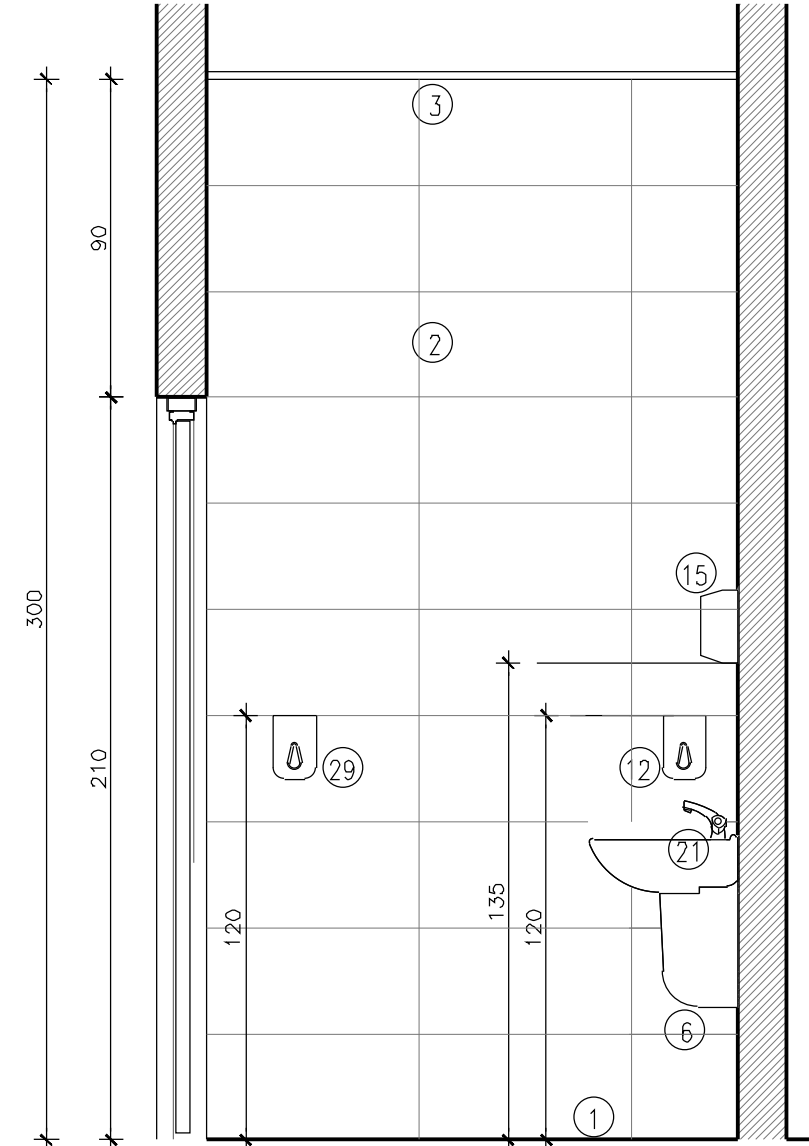

CORTE 34 - escala 1:20

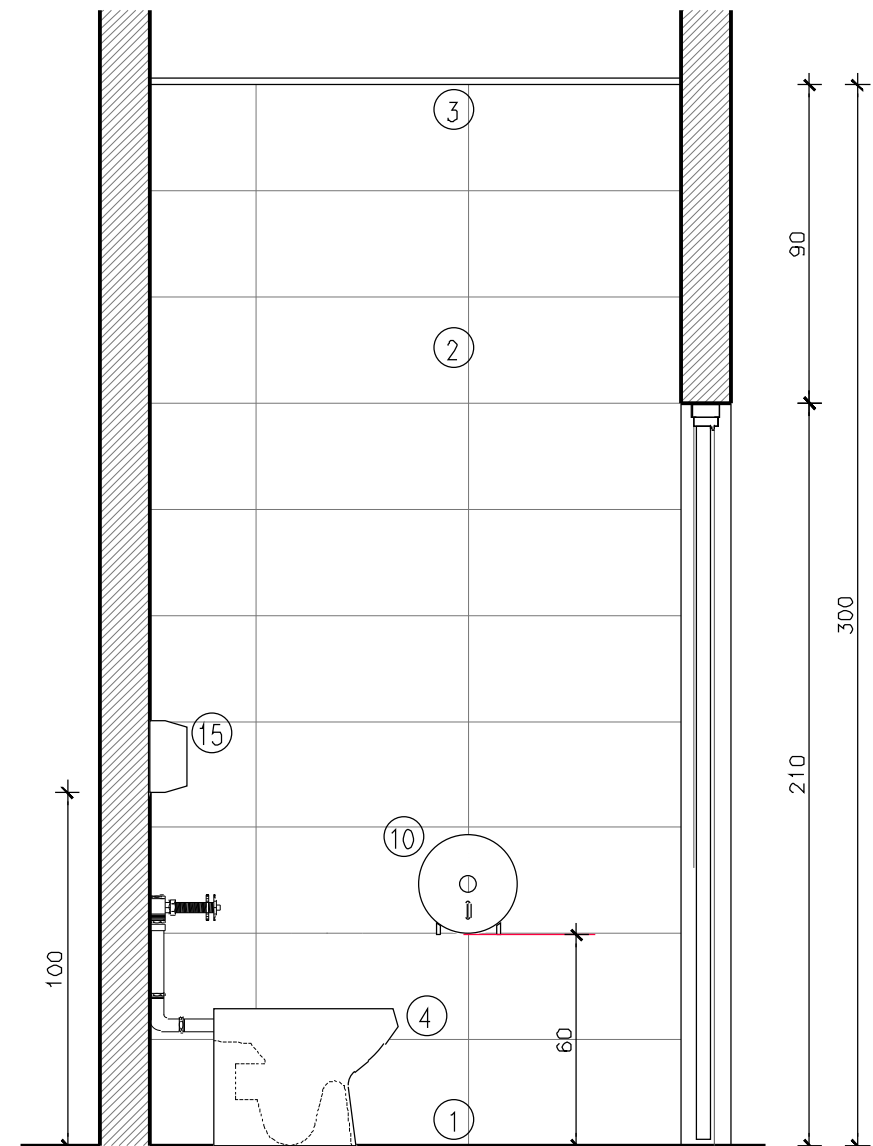

CORTE 35 - escala 1:20

NOMENCLATURA	
<b>PAVIMENTO</b>	<b>ACCESORIOS</b>
1. PAVIMENTO CERAMICO PISO IMPRESION DIGITAL GRIS WATE TIPO CEMENTO MODELO NEUTRA MATE BORDO O EQUIVALENTE TECNICO. EN SSHH Y VESTIBULOS.	10. PORTAFRULLO ANTIVANDALICO SEG/ET
2. CERAMICA DE MURO ESMALTADA DS BLANCO BRILLANTE 30x60. DE CHC O EQUIVALENTE TECNICO. EN SSHH Y VESTIBULOS.	11. PERCHA ANTIVANDALICA DE AC. INOX. SEGUN E.T.
<b>CEILO</b>	12. DISPENSADOR DE JABON LIQUIDO SEGUN E.T.
3. CIELO DE PLANCHAS DE YESO CARTON TIPO VOLANTE. DE 120x120. APOYALLADA, ENMANCHADA Y EMPASTADA. TERMINACION PINTURA FUNCIONAL.	13. BARRA CORTINA DE ACERO INOX. SEGUN E.T.
<b>ARTEFACTOS</b>	14. BARRAS AC. INOX. PARA DISCAPACITADOS SEGUN E.T.
4. INODORO MODELO WOODER MARCA WASSER CON FLUJOINTERO. ALTURA NORMAL O EQUIVALENTE TECNICO.	15. DISPENSADOR DE PAPEL SOBREPUESTO SEGUN E.T.
5. INODORO INODORO MODELO WOODER MARCA WASSER CON FLUJOINTERO. ALTURA ACCESORIO O EQUIVALENTE TECNICO.	16. MEDIDOR PRESION DE PVC SEGUN E.T.
6. LAVAMANOS SEMI PEDESTAL MOD. BOZEN 511 MARCA WASSER O EQUIVALENTE TECNICO.	17. BANCA WOODER CON PERFERLERIA METALICA.
7. LAVAMANOS EXTENDIDO MODELO LIT MARCA WASSER O EQUIVALENTE TECNICO.	18. LOCKERS SEGUN E.T.: 18x Lockers cuadrado 3 cuerpos 18x Lockers cuadrado 3 cuerpos 18x Lockers cuadrado 3 cuerpos
8. LAVAMANOS DUAL SOAP ENGINEER COLOR BLANCO, WASSER O EQUIVALENTE TECNICO.	19. TABIQUE SEPARADOR EN DUCHAS
9. RECEPTACULO DE DUCHA ACERO ESMALTADO BORDO MOD. BORDO DE CHC O EQUIVALENTE TECNICO.	20. SECCION DE MANOS AUTOMATICO SEGUN E.T.
	21. GRIFERIA SEGUN E.T.
	22. ESPEJO CON MARCO DE ALUMINIO Y BURLETE DE GOMA
	23. SILLA PLEGABLE PARA DUCHA
	24. RECEPTACULO DUCHA TOTO.
	25. DUCHA HIGIENA PARA WC. MOD. HEEN
	26. ANILLO INTERNO DE CANTO REDONDEADO
	27. ANILLO EXTERNO DE CANTO REDONDEADO
	28. BALDE CON PEDAL 12 LTS. ACERO INOXIDABLE
	29. DISPENSADOR DE ALCOHOL GEL
	30. REPERA DE DUCHA

**NOTAS**  
1. PARA DETALLES Y VENTANAS VER PLANOS DE DETALLES DE LOSA Y ESTRUCTURACIONES TECNICOS DEL PROYECTO.  
2. PARA MODULOS DE ANTIFUMIGACION, ACCESORIOS Y OTRAS VER ESPECIFICACIONES TECNICAS DEL PROYECTO.

- 11ª Revisión 28/02/2022		OBSERVACIONES:	
PROPIETARIO MUNICIPALIDAD DE TEMUCO		CARLOS LUISA OLIVERA ARQUITECTA UTA.	
DIRECTOR DE OBRAS MUNICIPALIDAD DE TEMUCO		ARQUITECTO MUNICIPALIDAD DE TEMUCO	
PROYECTO CONSTRUCCION CESFAM VILLA ALEGRE		DIRECCION DE PLANEACION URBANA Y DE PROYECTOS	
CONTENIDO SERVICIOS HIGIENICOS DETALLES	ARQ INFLUENCIA	A58 MUNICIPIO DE TEMUCO MUNICIPALIDAD DE TEMUCO	
UBICACION ARGENTINA 10000 ESQUINA VENEZUELA	ARQUITECTO U.T.C. JORGE JOSE ROSCO	ARQUITECTA U.T.A. CARLOS LUISA OLIVERA	
CONSTRUCTOR FERNANDO AGUIRRE JAVIA	DIFTO. PROYECTOS RICARDO TORO HERNANDEZ	ARQUITECTA U.T.A. CARLOS LUISA OLIVERA	
DIRECTOR RICARDO TORO HERNANDEZ	FECHA FEBRERO 2022	INDICACIONES Provincia Cautín - IX Región	