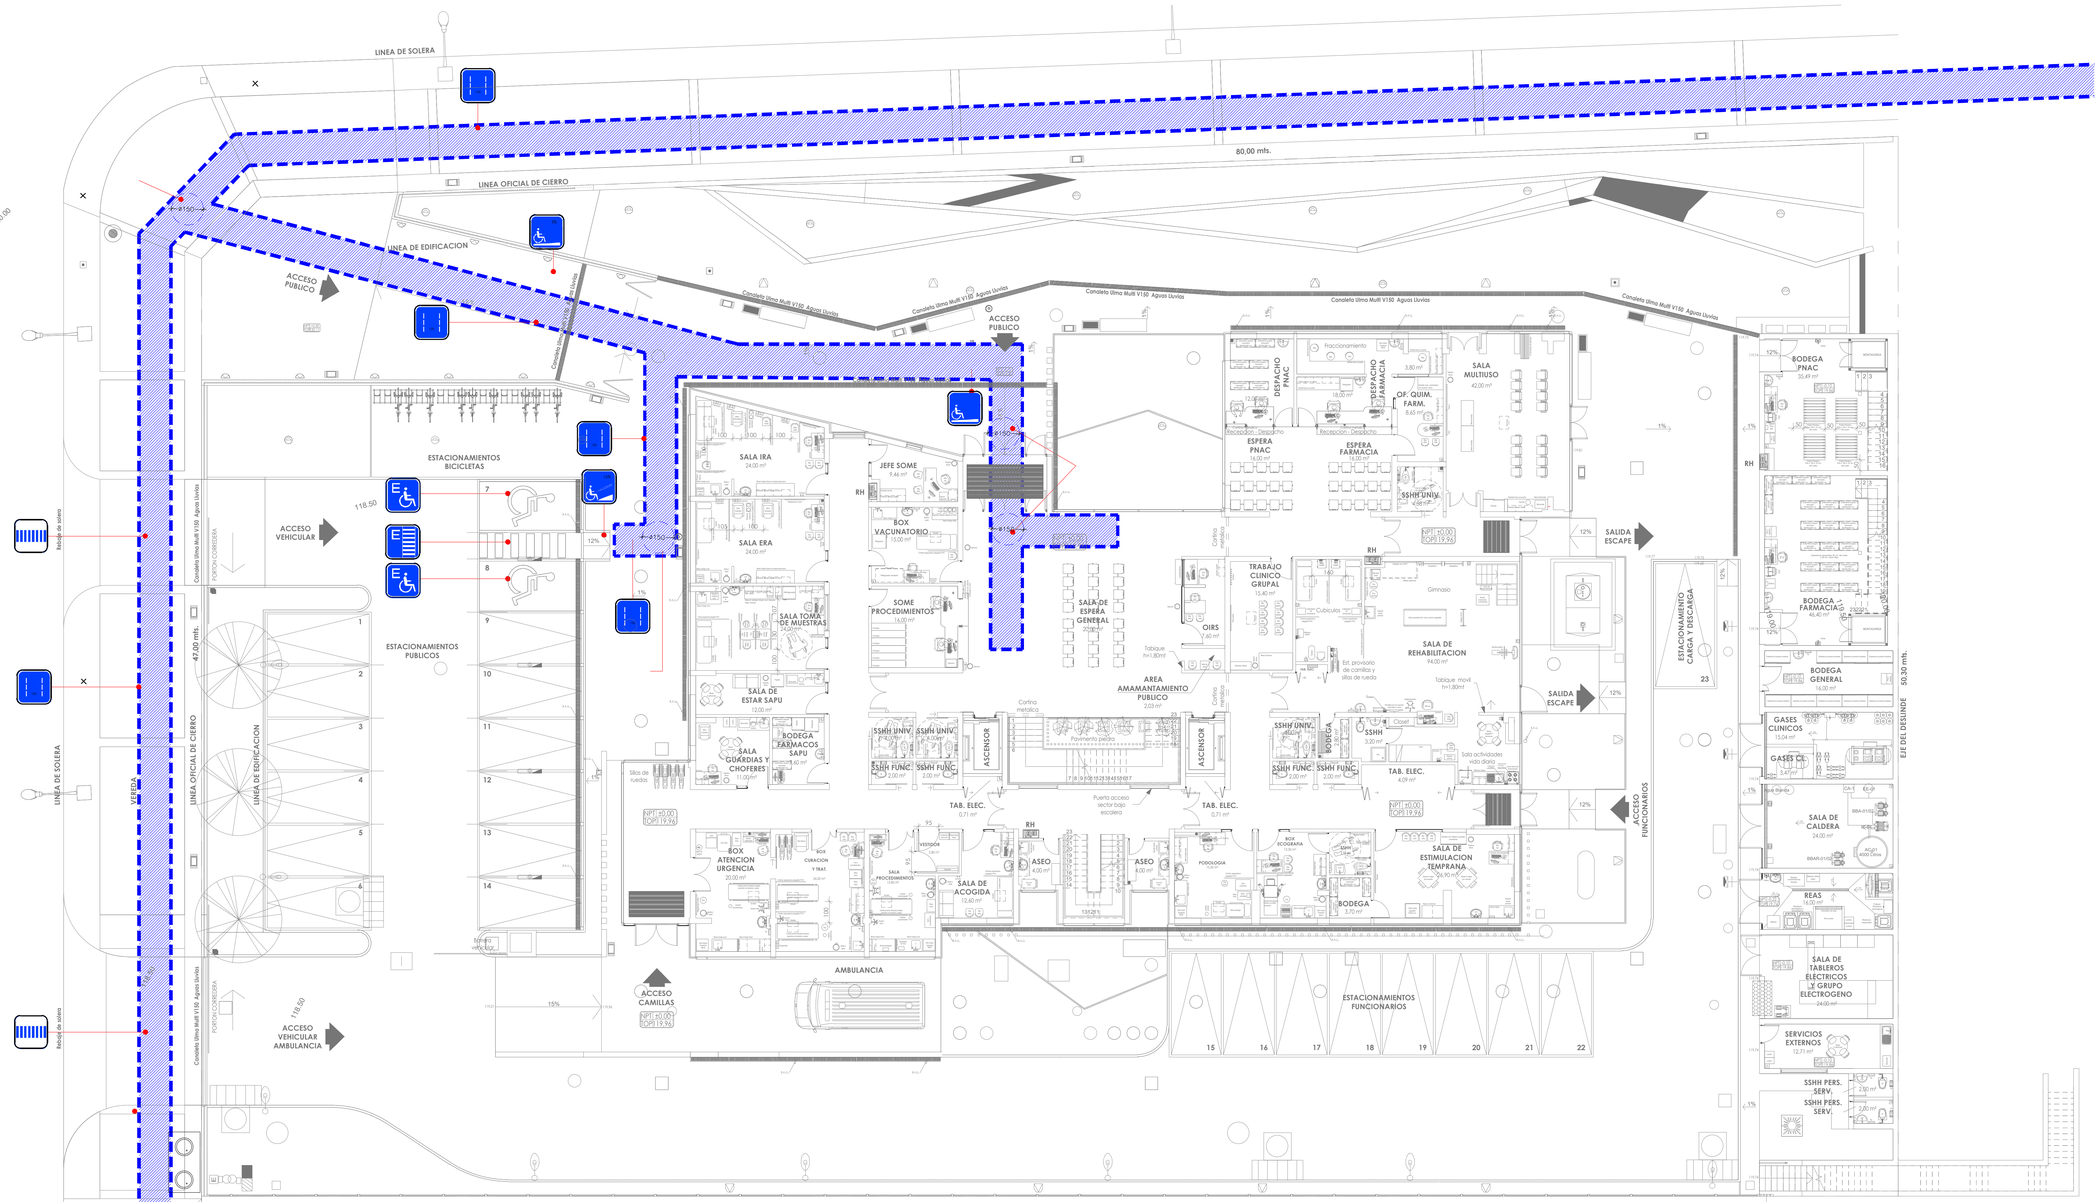

PLANTA DE ACCESIBILIDAD EMPLAZAMIENTO
ESCALA 1:100

LISTADO DE ICONOGRAFIAS EN PLANO DE ACCESIBILIDAD

	ESTACIONAMIENTO EXCLUSIVO ESTACIONAMIENTO DESTINADO AL USO EXCLUSIVO PARA PERSONAS CON DISCAPACIDAD. SE DEBE GRAFICAR COMO UN RECTANGULO CUYAS MEDIDAS SON 5,0 MT DE LARGO Y 2,5 MT DE ANCHO A LOS QUE SE LE SUMA FRANJA DE SEGURIDAD DE 1,10 MT, LA CUAL PUEDE SER COMPARTIDA CON OTRO ESTACIONAMIENTO DE ESTAS CARACTERISTICAS.		MESON ACCESIBLE MOBILIARIO DESTINADO A LA ATENCION DE PUBLICO QUE CONSIDERA AL MENOS UN TRAMO DE ALTURA DE CUBIERTA DE 0,80 MT QUE PERMITE LA ATENCION A USUARIOS EN SILLA DE RUEDAS O DE BAJA ESTATURA.
	ESTACIONAMIENTO ACCESIBLE SE DEBE GRAFICAR COMO UN RECTANGULO CUYAS MEDIDAS SON 5,0 MT DE LARGO Y 2,5 MT DE ANCHO A LOS QUE SE SUMA FRANJA DE SEGURIDAD DE 1,10 MT, LA CUAL PUEDE SER COMPARTIDA CON OTRO ESTACIONAMIENTO DE ESTAS CARACTERISTICAS	P1 A= cm M= cm	PUERTA ACCESIBLE INDICAR NOMENCLATURA CONSIDERANTO TIPOLOGIAS DE PUERTAS Y VANOS. (E.J. P1,P2,P3,Pv...). SE DEBE INDICAR EL ANCHO LIBRE DE PASO Y MATERIALIDAD.
	RAMPA PISO O PAVIMENTO DESTINADO A SALVAR DIFERENCIAS DE ALTURA, Y CUYA PENDIENTE ES MAYOR A UN 5%. SE DEBE INDICAR SU PENDIENTE, Y EXISTENCIA DE PASAMANOS.		ASCENSOR ACCESIBLE CIRCULACION VERTICAL QUE INCORPORA ESTANDARES DE ACCESIBILIDAD, INCORPORA DISPOSITIVO VISUAL Y AUDITIVO DE AVISO DE PISO, BOTONERA UBICADA ENTRE 0,90 MT Y 1,20 MT MEDIDOS DESDE EL PISO Y AL MENOS UN PASAMENOS LATERAL.
	ESCALERA ACCESIBLE CIRCULACION VERTICAL QUE CONTEMPLA ESTANDARES DE ACCESIBILIDAD COMO ILUMINACION UNIFORME, CLARA PERCEPCION DE LOS PELDAÑOS Y PASAMANOS CONTINUO, PREFERENTEMENTE DE DOS ALTURAS.		BAÑO FAMILIAR O UNIVERSAL BAÑO DE USO MIXTO O FAMILIAR, QUE PERMITE EL ACCESO A USUARIOS DE SILLAS DE RUEDAS, PERMITE GIRO INTERIOR (CIRCULO DE DIAMETRO 1,50 MT), ESPACIO LIBRE PARA TRANSFERENCIA, APROXIMACIÓN Y USO DE LOS ARTEFACTOS. CONTEMPLA MUDADOR U OTROS POSIBLES DISPOSITIVOS QUE FACILITEN EL USO CON MENORES.
	RADIO DE GIRO SE DEBE GRAFICAR COMO UN CÍRCULO DE DIÁMETRO 1,50M, CORRESPONDE AL ESPACIO DESTINADO A PERMITIR EL GIRO DE UNA PERSONA EN SILLA DE RUEDAS EN 360, Y SE UTILIZA AL MENOS EN: ✓ CAMBIOS DE DIRECCIÓN O RECORRIDO IMPORTANTE ✓ ESPACIOS DE APROXIMACIÓN Y USO ✓ RECINTOS FUNCIONALES (COMO BAÑOS, COCINAS, CAMARINES, ETC.)ZONAS DE RETORNO DE FLUJO PEATONAL		RUTA ACCESIBLE SE DEBE GRAFICAR DE MANERA CONTINUA EN TODO SU RECORRIDO; INDICANDO SU ANCHO Y ALTURA LIBRE, Y ESTABLECIENDO LA CONEXIÓN E INTERRELACIÓN CON OTRAS RUTAS ACCESIBLES, IDENTIFICA DE MANERA EVIDENTE LA EXISTENCIA DE CIRCUITOS O ITINERARIOS PEATONALES. EN PLANO GENERAL DE ACCESIBILIDAD DEBE INCLUIR TEXTURA O TRAMA PARA UNA MEJOR VISUALIZACIÓN.
	DEMARCACIÓN PREFERENCIA PEATON LA RUTA ACCESIBLE SE MANTIENE CON PREFERENCIA POR SOBRE LOS VEHICULOS, CON DEMARCACIÓN		SEÑAL DE DETENCIÓN EN ACCESOS VEHICULARES DE ALTO FLUJO SE RECOMIENDA AÑADIR HUELLA TÁCTIL DE ALERTA PERPENDICULAR Y EN TODO EL ANCHO DE LA CIRCULACIÓN

OBSERVACIONES:
- 11º Revision 28/02/2022

Firmas:

PROPIETARIO
MUNICIPALIDAD DE TEMUCO

CARLOS ULLOA OJEDA
ARQUITECTO
ARQUITECTONICA LTDA.

DIRECTOR DE OBRAS
MUNICIPALIDAD DE TEMUCO

ARQUITECTO ITC
MUNICIPALIDAD DE TEMUCO

PROYECTO: CONSTRUCCION CESFAM VILLA ALEGRE

DIRECCION DE PLANIFICACION
DEPARTAMENTO DE PROYECTOS

CONTENIDO	ACCESIBILIDAD EMPLAZAMIENTO
UBICACION	ARGENTINA 0873, ESQUINA VENEZUELA
ARQUITECTO I.T.C.	JORGE JOFRE RIOSECO
CONSTRUCTOR	
DEPTO. PROYECTOS	FERNANDO AGUILERA JARA
DIRECTOR	RICARDO TORO HERNÁNDEZ
DIBUJO	Arquitectonica Ltda.
FECHA	FEBRERO 2022
ESCALA	Indicadas

SERIE: ARQ ARQUITECTURA
Nº LAMINA: A60

MUNICIPALIDAD DE TEMUCO
Provincia Cautín - IX Región

VERSION 11 - 2022 FEBRERO 28