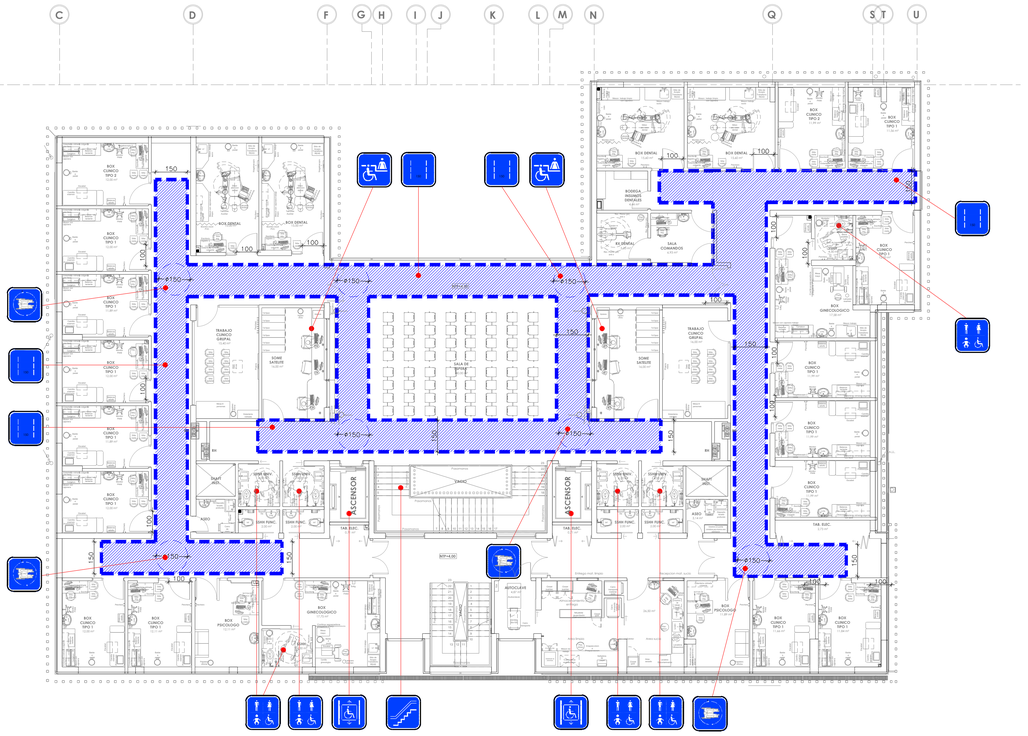

PLANTA DE ACCESIBILIDAD SEGUNDO PISO
ESCALA 1:100

PLANTA DE ACCESIBILIDAD TERCER PISO
ESCALA 1:100

Estacionamientos discapacitados

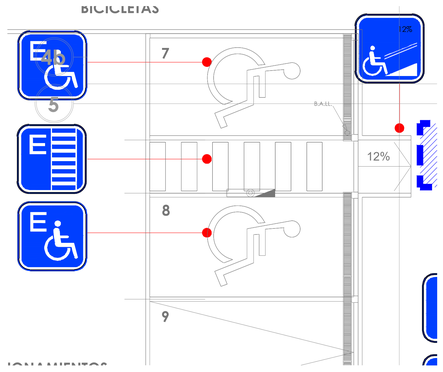

LISTADO DE ICONOGRAFIAS EN PLANO DE ACCESIBILIDAD

	ESTACIONAMIENTO EXCLUSIVO SE DEBE GRAFICAR COMO UN RECTANGULO CUYAS MEDIDAS SERAN DE 4,80 MT DE LARGO X 2,40 MT DE ANCHO A LOS QUE SE LE SUMA FRANJA DE SEGURIDAD DE 1,10 MT. LA CUAL PUEDE SER COMPARTIDA CON OTRO ESTACIONAMIENTO DE ESTAS CARACTERISTICAS.		MEDIO ACCESIBLE MOBILIARIO DESTINADO A LA ATENCION DE PUBLICO QUE CONSIDERA UN MINIMO 10% TRAMO DE ALTURA DE CONTADOR DE 0,80 MT QUE PERMITE LA ATENCION A USUARIOS EN SILLA DE RUEDAS O DE BAJA ESTATURA.
	ESTACIONAMIENTO ACCESIBLE SE DEBE GRAFICAR COMO UN RECTANGULO CUYAS MEDIDAS SERAN DE 4,80 MT DE LARGO X 2,40 MT DE ANCHO A LOS QUE SE LE SUMA FRANJA DE SEGURIDAD DE 1,10 MT. LA CUAL PUEDE SER COMPARTIDA CON OTRO ESTACIONAMIENTO DE ESTAS CARACTERISTICAS	P1	PUERTA ACCESIBLE INDICAR NOMENCLATURA CONSIDERANDO TIPOLOGIAS DE PUERTAS Y HANDS. (EJ: P1,P2,P3,Pn...). SE DEBE INDICAR EL ANCHO LIBRE DE PASO Y MATERIALIDAD.
	RAMPA PISO O PAVIMENTO DESTINADO A SALVAR DIFERENCIAS DE ALTURA Y CUYA PENDIENTE ES MAYOR A UN 5%. SE DEBE INDICAR SU PENDIENTE, Y EXISTENCIA DE PASAMANOS.		ASCENSOR ACCESIBLE DISPOSITIVO DE CIRCULACION VERTICAL QUE INCORPORA ESTANDARES DE ACCESIBILIDAD, INCORPORA DISPOSITIVO VISUAL Y AUDITIVO DE AVISO DE PISO. BOTONERA UBICADA ENTRE 0,90 MT Y 1,20 MT MEDIDOS DESDE EL PISO Y AL MENOS UN PASAMANOS LATERAL.
	ESCALERA ACCESIBLE CIRCULACION VERTICAL QUE CONTEMPLA ESTANDARES DE ACCESIBILIDAD COMO ILUMINACION UNIFORME, CLARA PERCEPCION DE LOS PELDAÑOS Y PASAMANOS CONTINUO, PREFERENTEMENTE DE DOS ALTURAS.		BAÑO FAMILIAR O UNIVERSAL BAÑO DE USO MIXTO O FAMILIAR: QUE PERMITE EL ACCESO A USUARIOS DE SILLAS DE RUEDAS, PERMITE GIRO INTERIOR (CIRCULO DE DIAMETRO 1,50 MT), ESPACIO LIBRE PARA TRANSFERENCIA, APROXIMACION Y USO DE LOS ARTEFACTOS. CONTEMPLA MEDIDAS O OTROS POSIBLES DISPOSITIVOS QUE FACILITEN EL USO CON MENORES.
	RADIO DE GIRO SE DEBE GRAFICAR COMO UN CÍRCULO DE DIÁMETRO 1,50M. CORRESPONDE AL ESPACIO DESTINADO A PERMITIR EL GIRO DE UNA PERSONA EN SILLA DE RUEDAS EN 360. Y SE UTILIZA AL MENOS EN: ✓ CAMBIOS DE DIRECCIÓN O RECORRIDO IMPORTANTE ✓ ESPACIOS DE APROXIMACIÓN Y USO ✓ RECINTOS FUNCIONALES (COMO BAÑOS, COCINAS, CAMARINES, ETC.)(ÁREA DE RETORNO DE FLUJO PEATONAL		RUTA ACCESIBLE SE DEBE GRAFICAR DE MANERA CONTINUA EN TODO SU RECORRIDO, INDICANDO SU ANCHO Y ALTURA LIBRE, Y ESTABLECIENDO LA CONEXIÓN E INTERRELACIÓN CON OTRAS RUTAS ACCESIBLES. SE DEBE GRAFICAR EN TODOS LOS RECINTOS DE CIRCUITOS O PARARRAYOS PEATONALES. EN PLANO GENERAL DE ACCESIBILIDAD DEBE INCLUIR TEXTURA O TRAMA PARA UNA MEJOR VISUALIZACIÓN.

Servicios higienicos universal

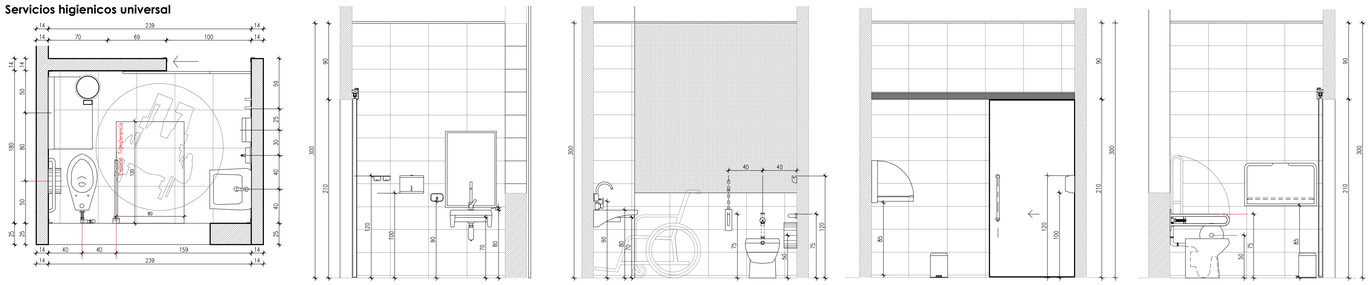

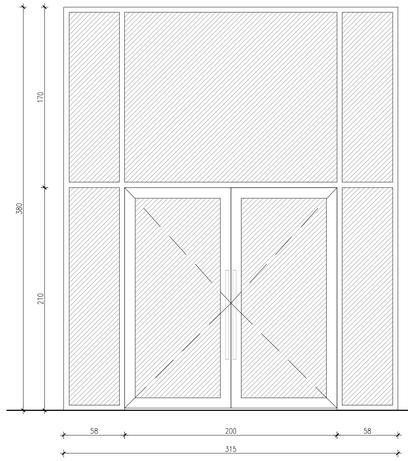

Puerta acceso Cesfam

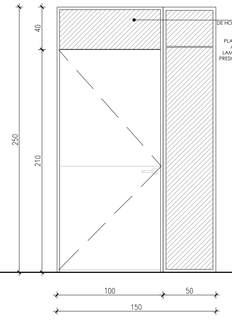

Puerta acceso box clinico

MARCO CONFORMADO EN ACERO DE ALTA RESISTENCIA, PROVISTO DE GARRAS DE ANCLAJE Y AGUJEROS PARA FIJACIÓN MEDIANTE TORNILLOS.
HOJA REALIZADA EN ACERO GALVANIZADO, RELLENA DE LANA DE ROCA DE ALTA DENSIDAD.
INCORPORA VIDRIO CORTAFUEGOS MULTILAMINADO CONTRA ALTO IMPACTO
BISAGRA DE ALTA RESISTENCIA,
JUNTA INTUMESCENTE PERIMETRAL ENTRE MARCO Y HOJA.

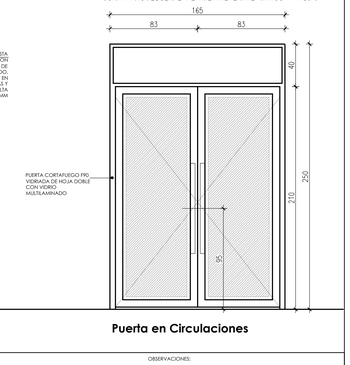

Puerta en Circulaciones

OBSERVACIONES:

- 11° Revision 28/02/2022

Firmas:

PROPIETARIO
MUNICIPALIDAD DE TEMUCO

CARLOS ULLOA OJEDA
ARQUITECTO
ARQUITECTONICA LTDA.

DIRECTOR DE OBRAS
MUNICIPALIDAD DE TEMUCO

ARQUITECTO ITC
MUNICIPALIDAD DE TEMUCO

PROYECTO	CONSTRUCCION CESFAM VILLA ALEGRE
	DIRECCION DE PLANIFICACION DEPARTAMENTO DE PROYECTOS
CONTENIDO	ACCESIBILIDAD SEGUNDO Y TERCER NIVEL DETALLES
SERIE	ARQ ARQUITECTURA
UBICACION	ARGENTINA 0873, ESQUINA VENEZUELA
N° LAMINA	A62
ARQUITECTO I.T.C.	JORGE JOFRE RIOSECO
CONSTRUCTOR	
DEPTO. PROYECTOS	FERNANDO AGUILERA JARA
DIRECTOR	RICARDO TORO HERNÁNDEZ
DIBUJO	Arquitectonica Ltda.
FECHA	FEBRERO 2022
ESCALA	Indicadas

MUNICIPALIDAD DE TEMUCO
Provincia Cautín - IX Región

VERSION 11 - 2022 FEBRERO 28