




DESARROLLO CANAL DE AGUAS LLUVIAS 1
ESCALA 1:50

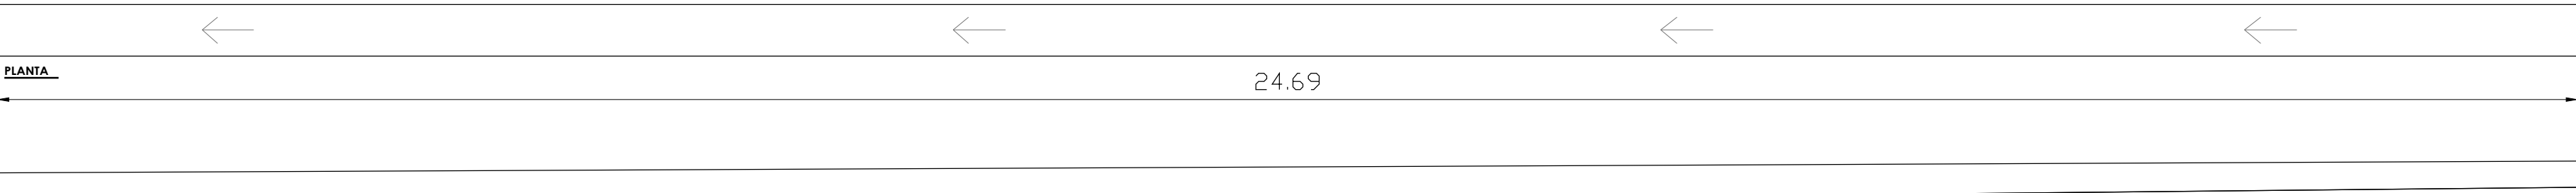


DESARROLLO CANAL DE AGUAS LLUVIAS 2
ESCALA 1:20

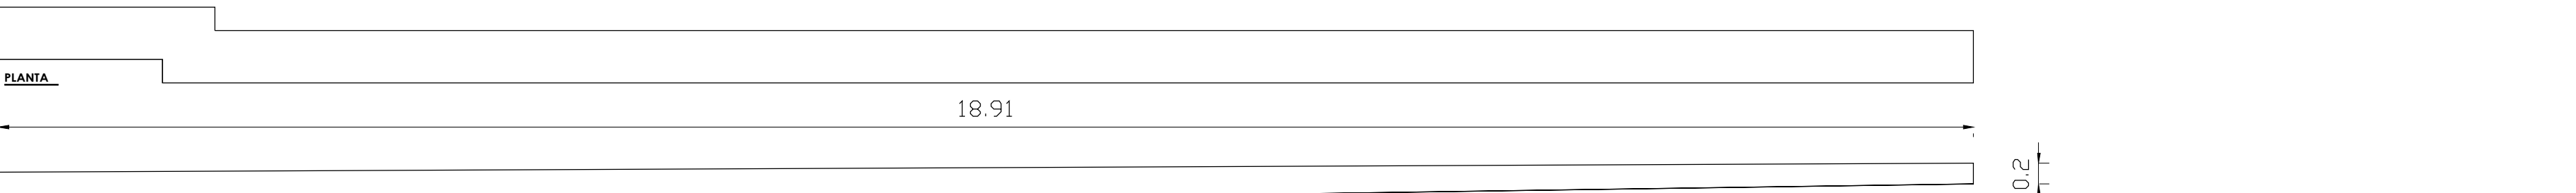


DESARROLLO CANAL DE AGUAS LLUVIAS 3
ESCALA 1:20

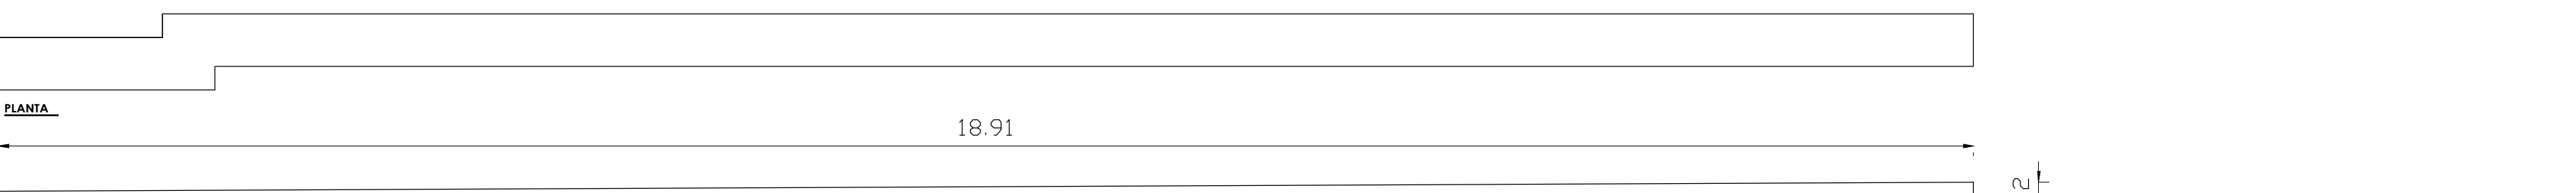


DESARROLLO CANAL DE AGUAS LLUVIAS 4
ESCALA 1:20

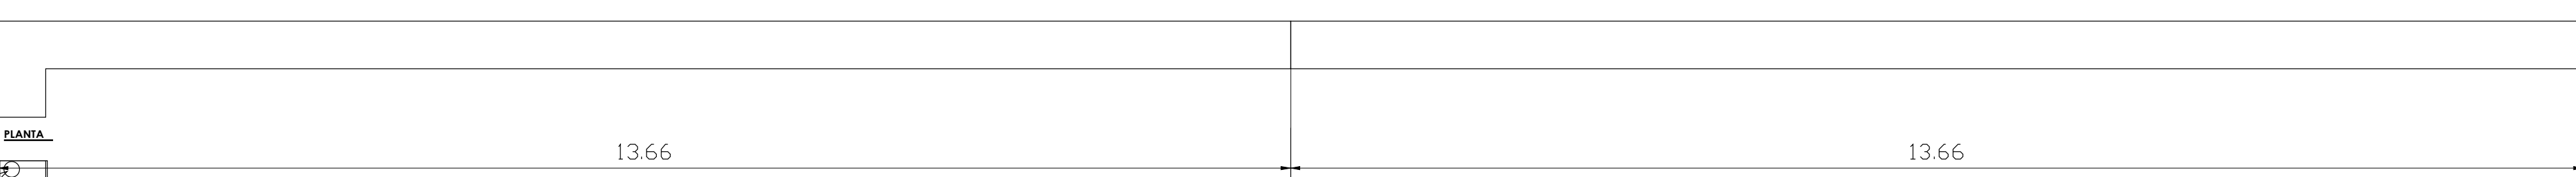


DESARROLLO CANAL DE AGUAS LLUVIAS 5
ESCALA 1:20

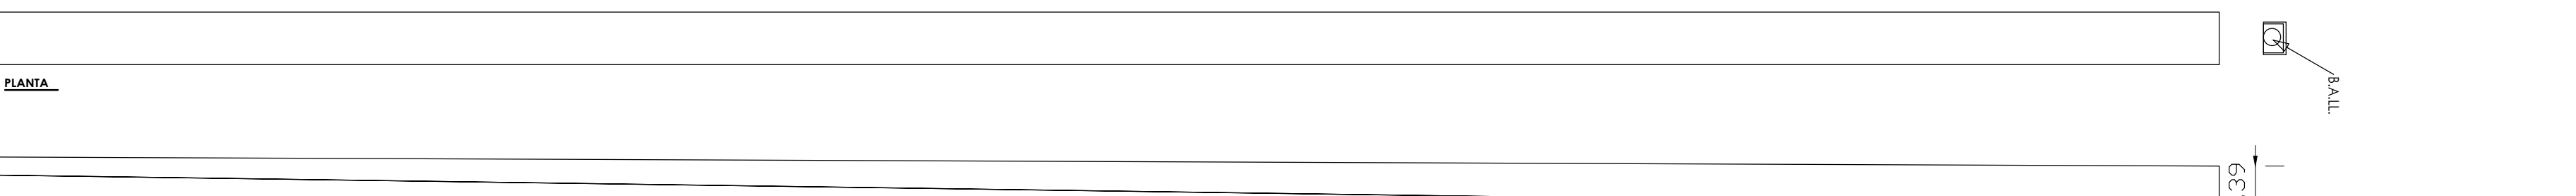

DESARROLLO CANAL DE AGUAS LLUVIAS 6
ESCALA 1:20

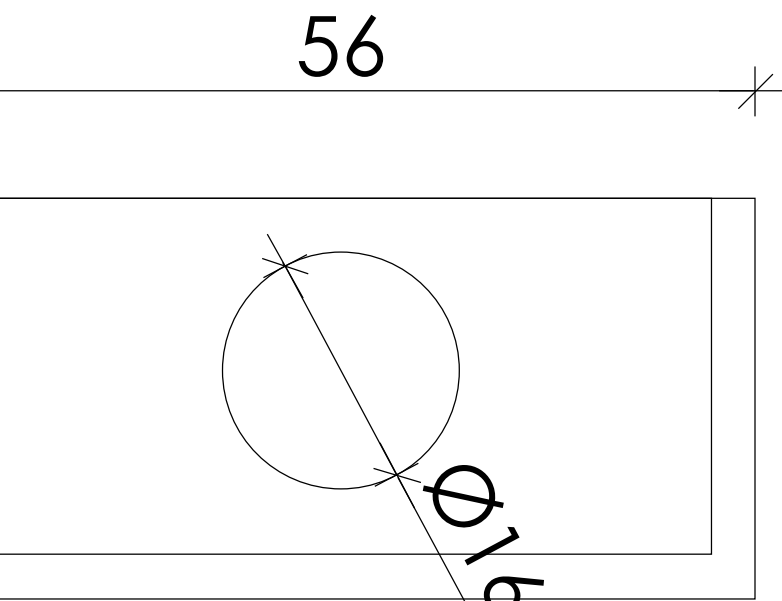


DESARROLLO CANAL DE AGUAS LLUVIAS 7
ESCALA 1:20

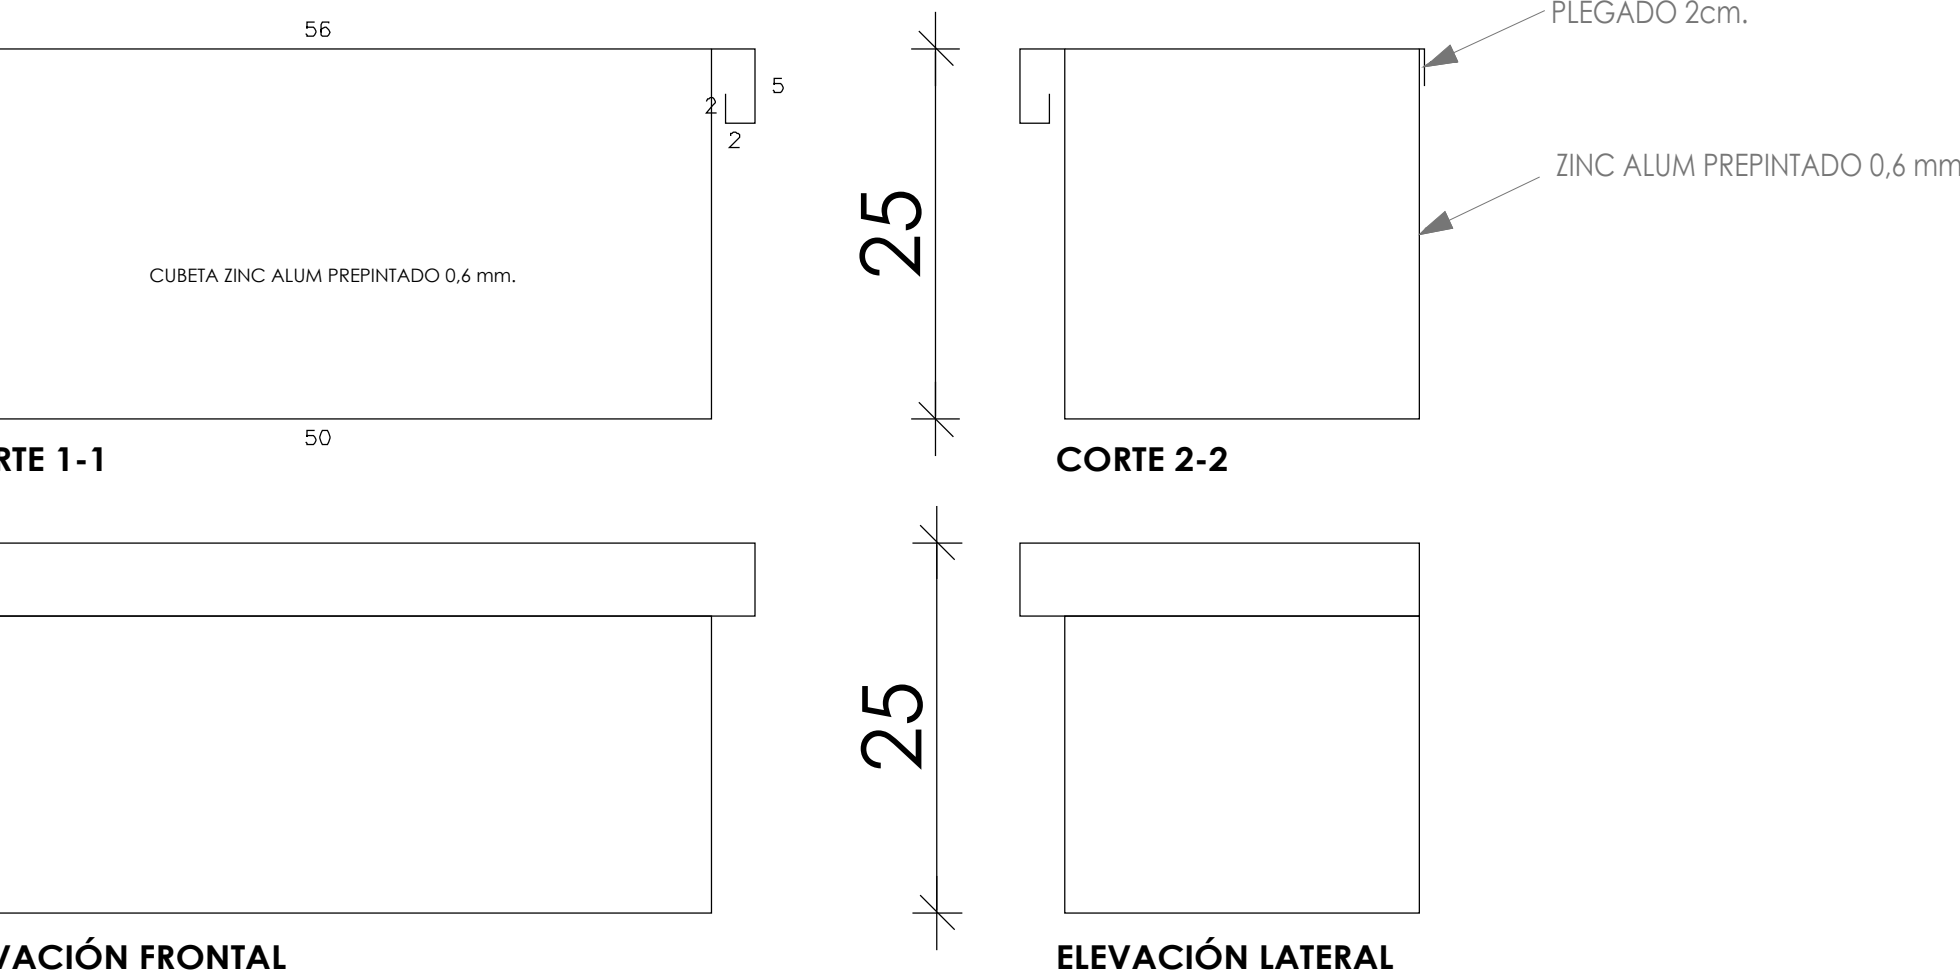


DETALLE TIPO CUBETA AGUAS LLUVIAS
ESCALA 1:5

Canal	Largo	Longitud Tramo Mayor a	Pendiente	Altura Final Aguas Abajo	Altura Inicial Aguas Arriba
1	24,69	9,59	1%	0,29	0,19
2	24,69	24,69	1%	0,39	0,14
3	18,9	18,9	1%	0,39	0,20
4	18,9	18,9	1%	0,39	0,20
5	27,3	13,66	1%	0,29	0,15
6	21,26	21,26	1%	0,39	0,18


CUADRO DESARROLLO CANALES DE AGUAS LLUVIAS

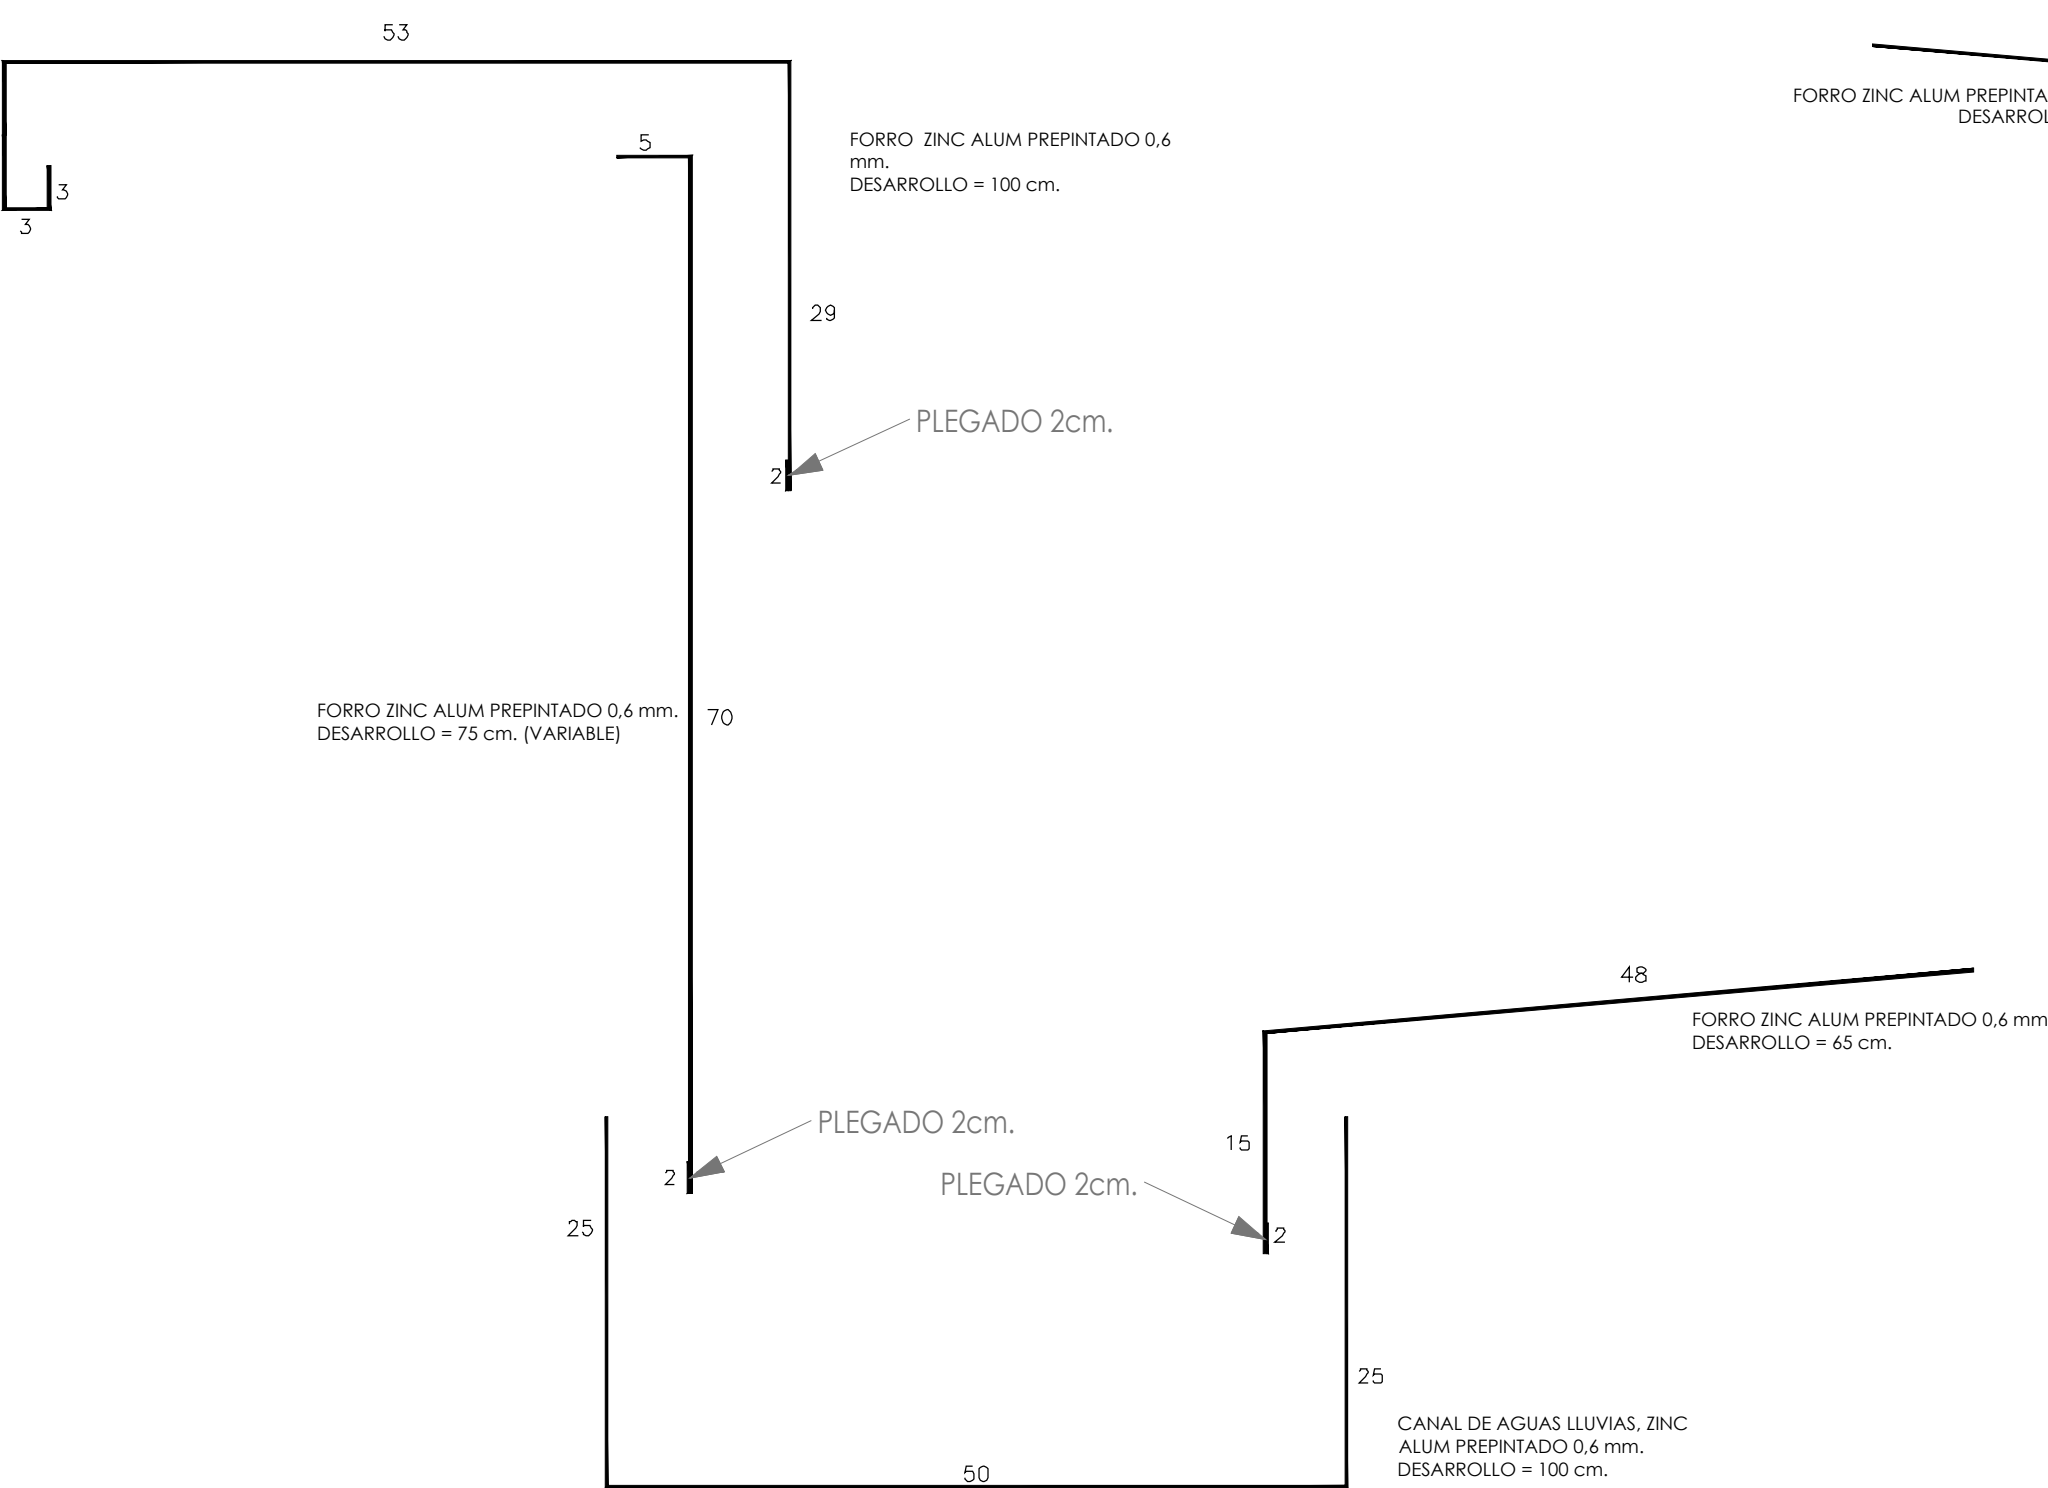


DESARROLLO HOJALATERIA 1
ESCALA 1:5

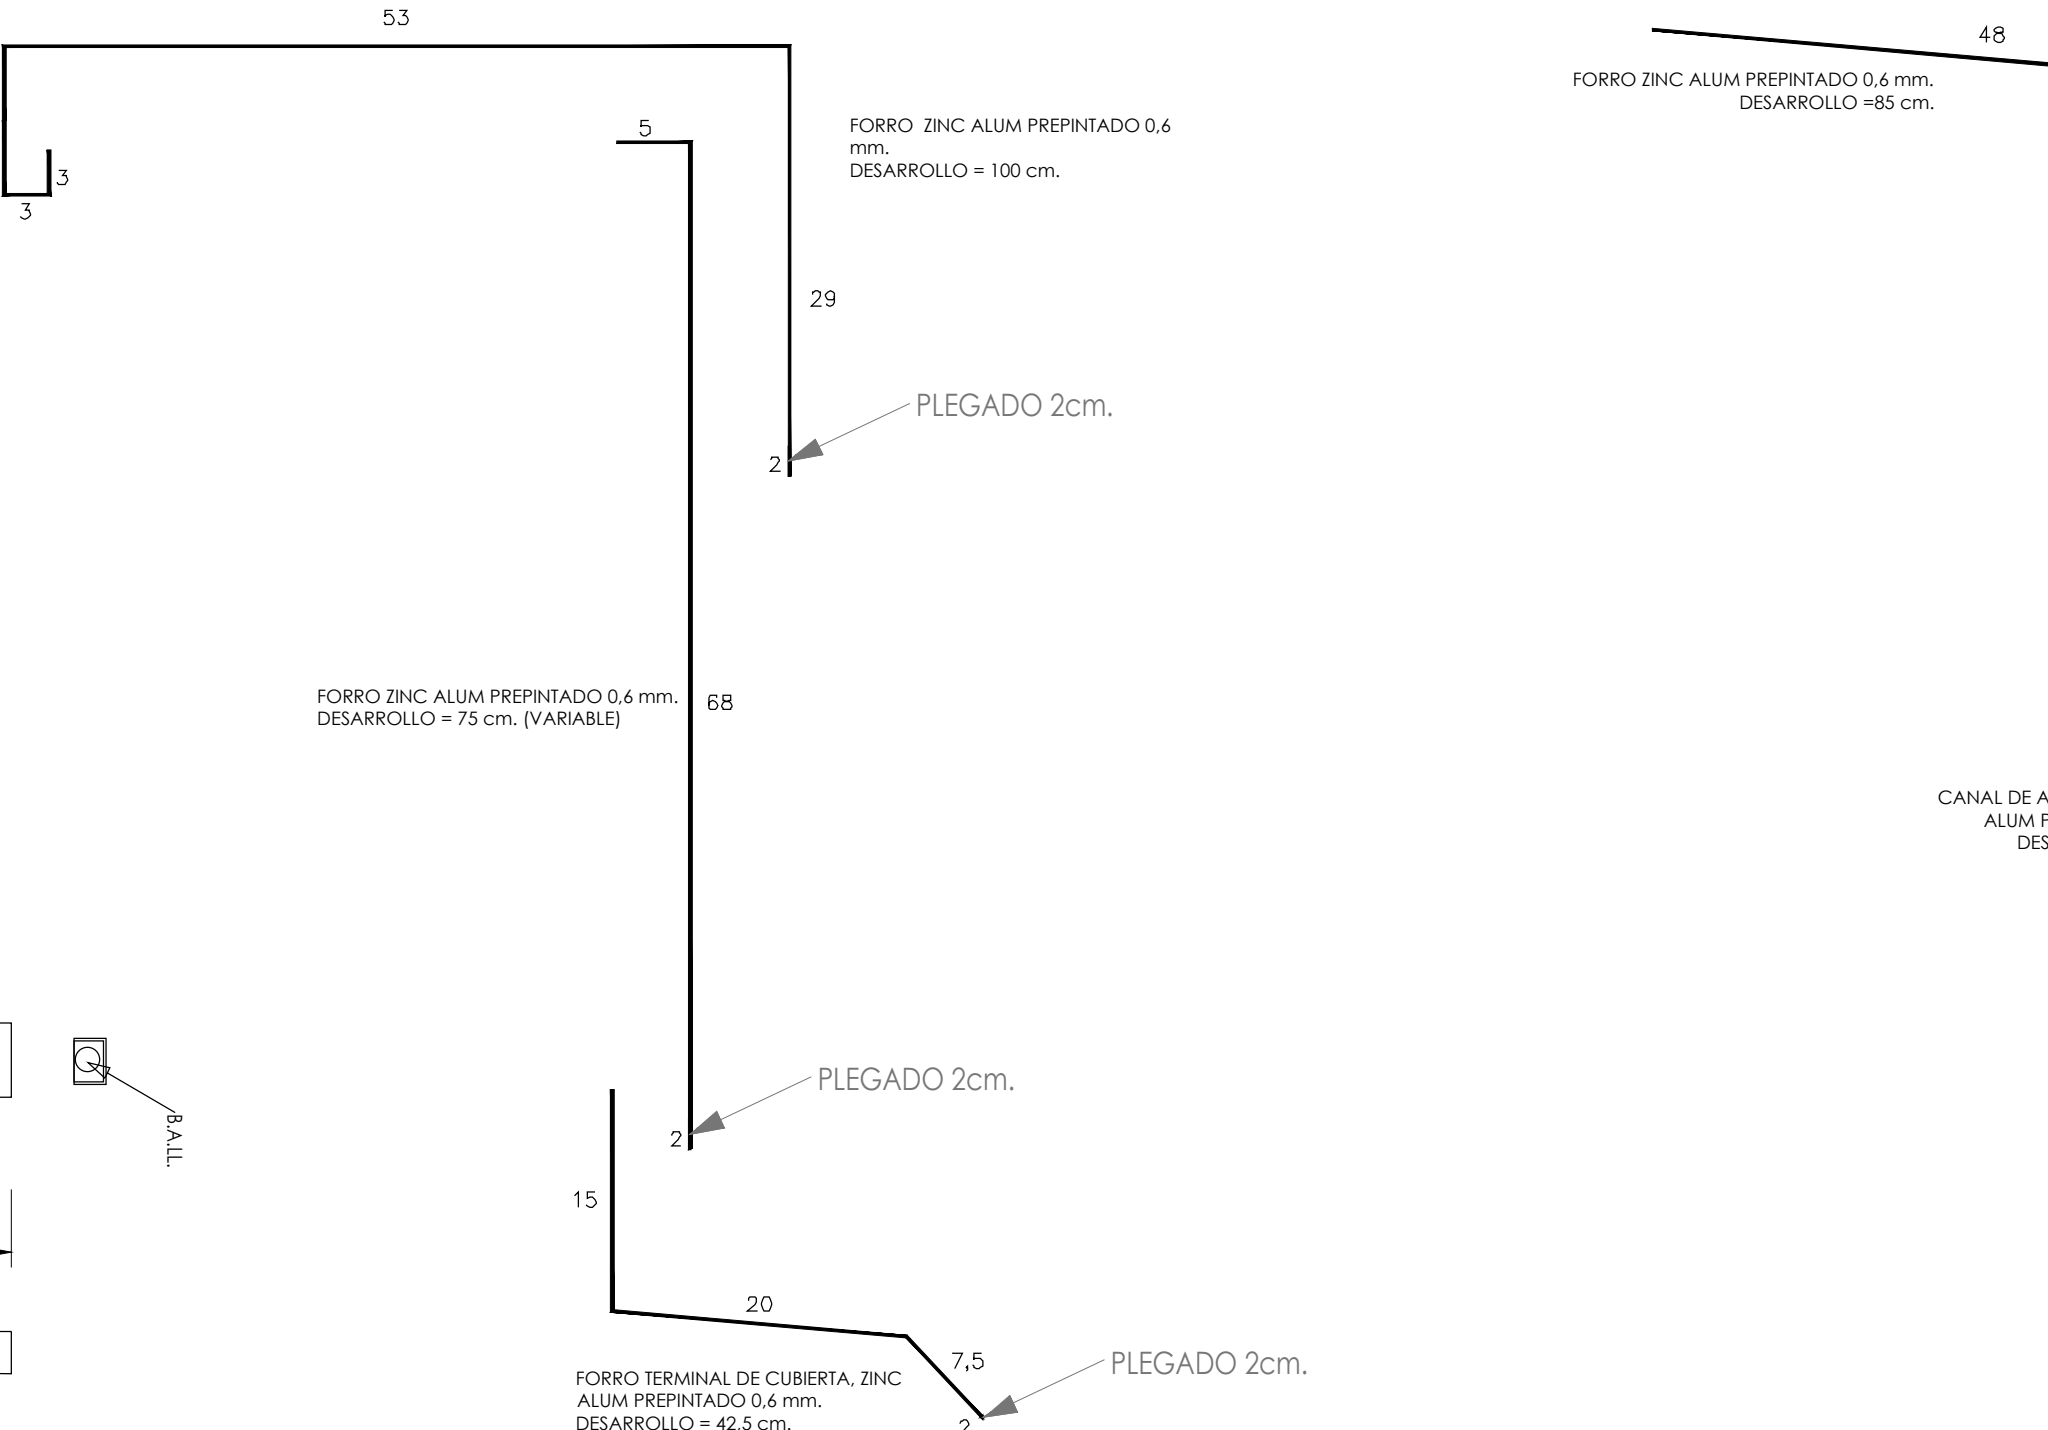

DESARROLLO HOJALATERIA 2
ESCALA 1:5

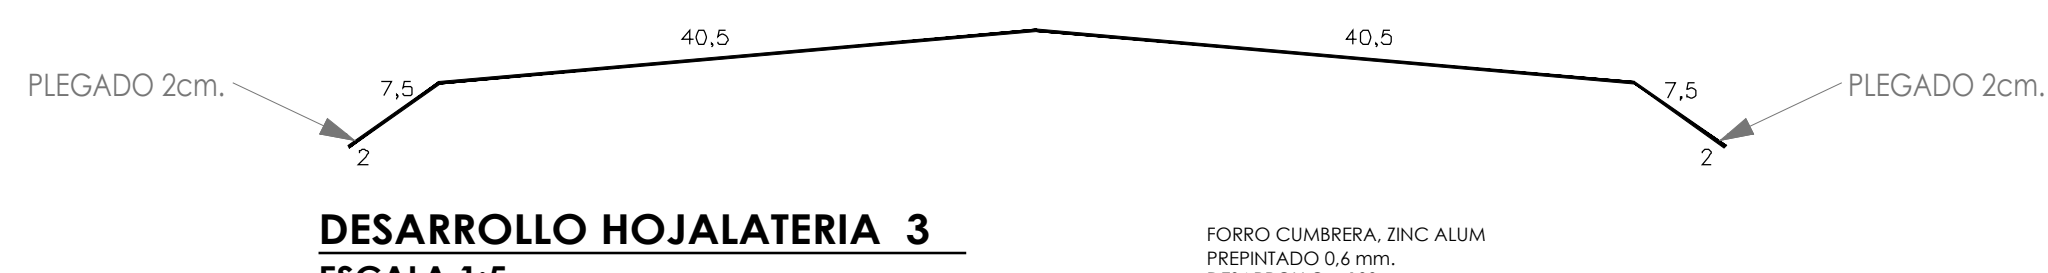


DESARROLLO HOJALATERIA 3
ESCALA 1:5

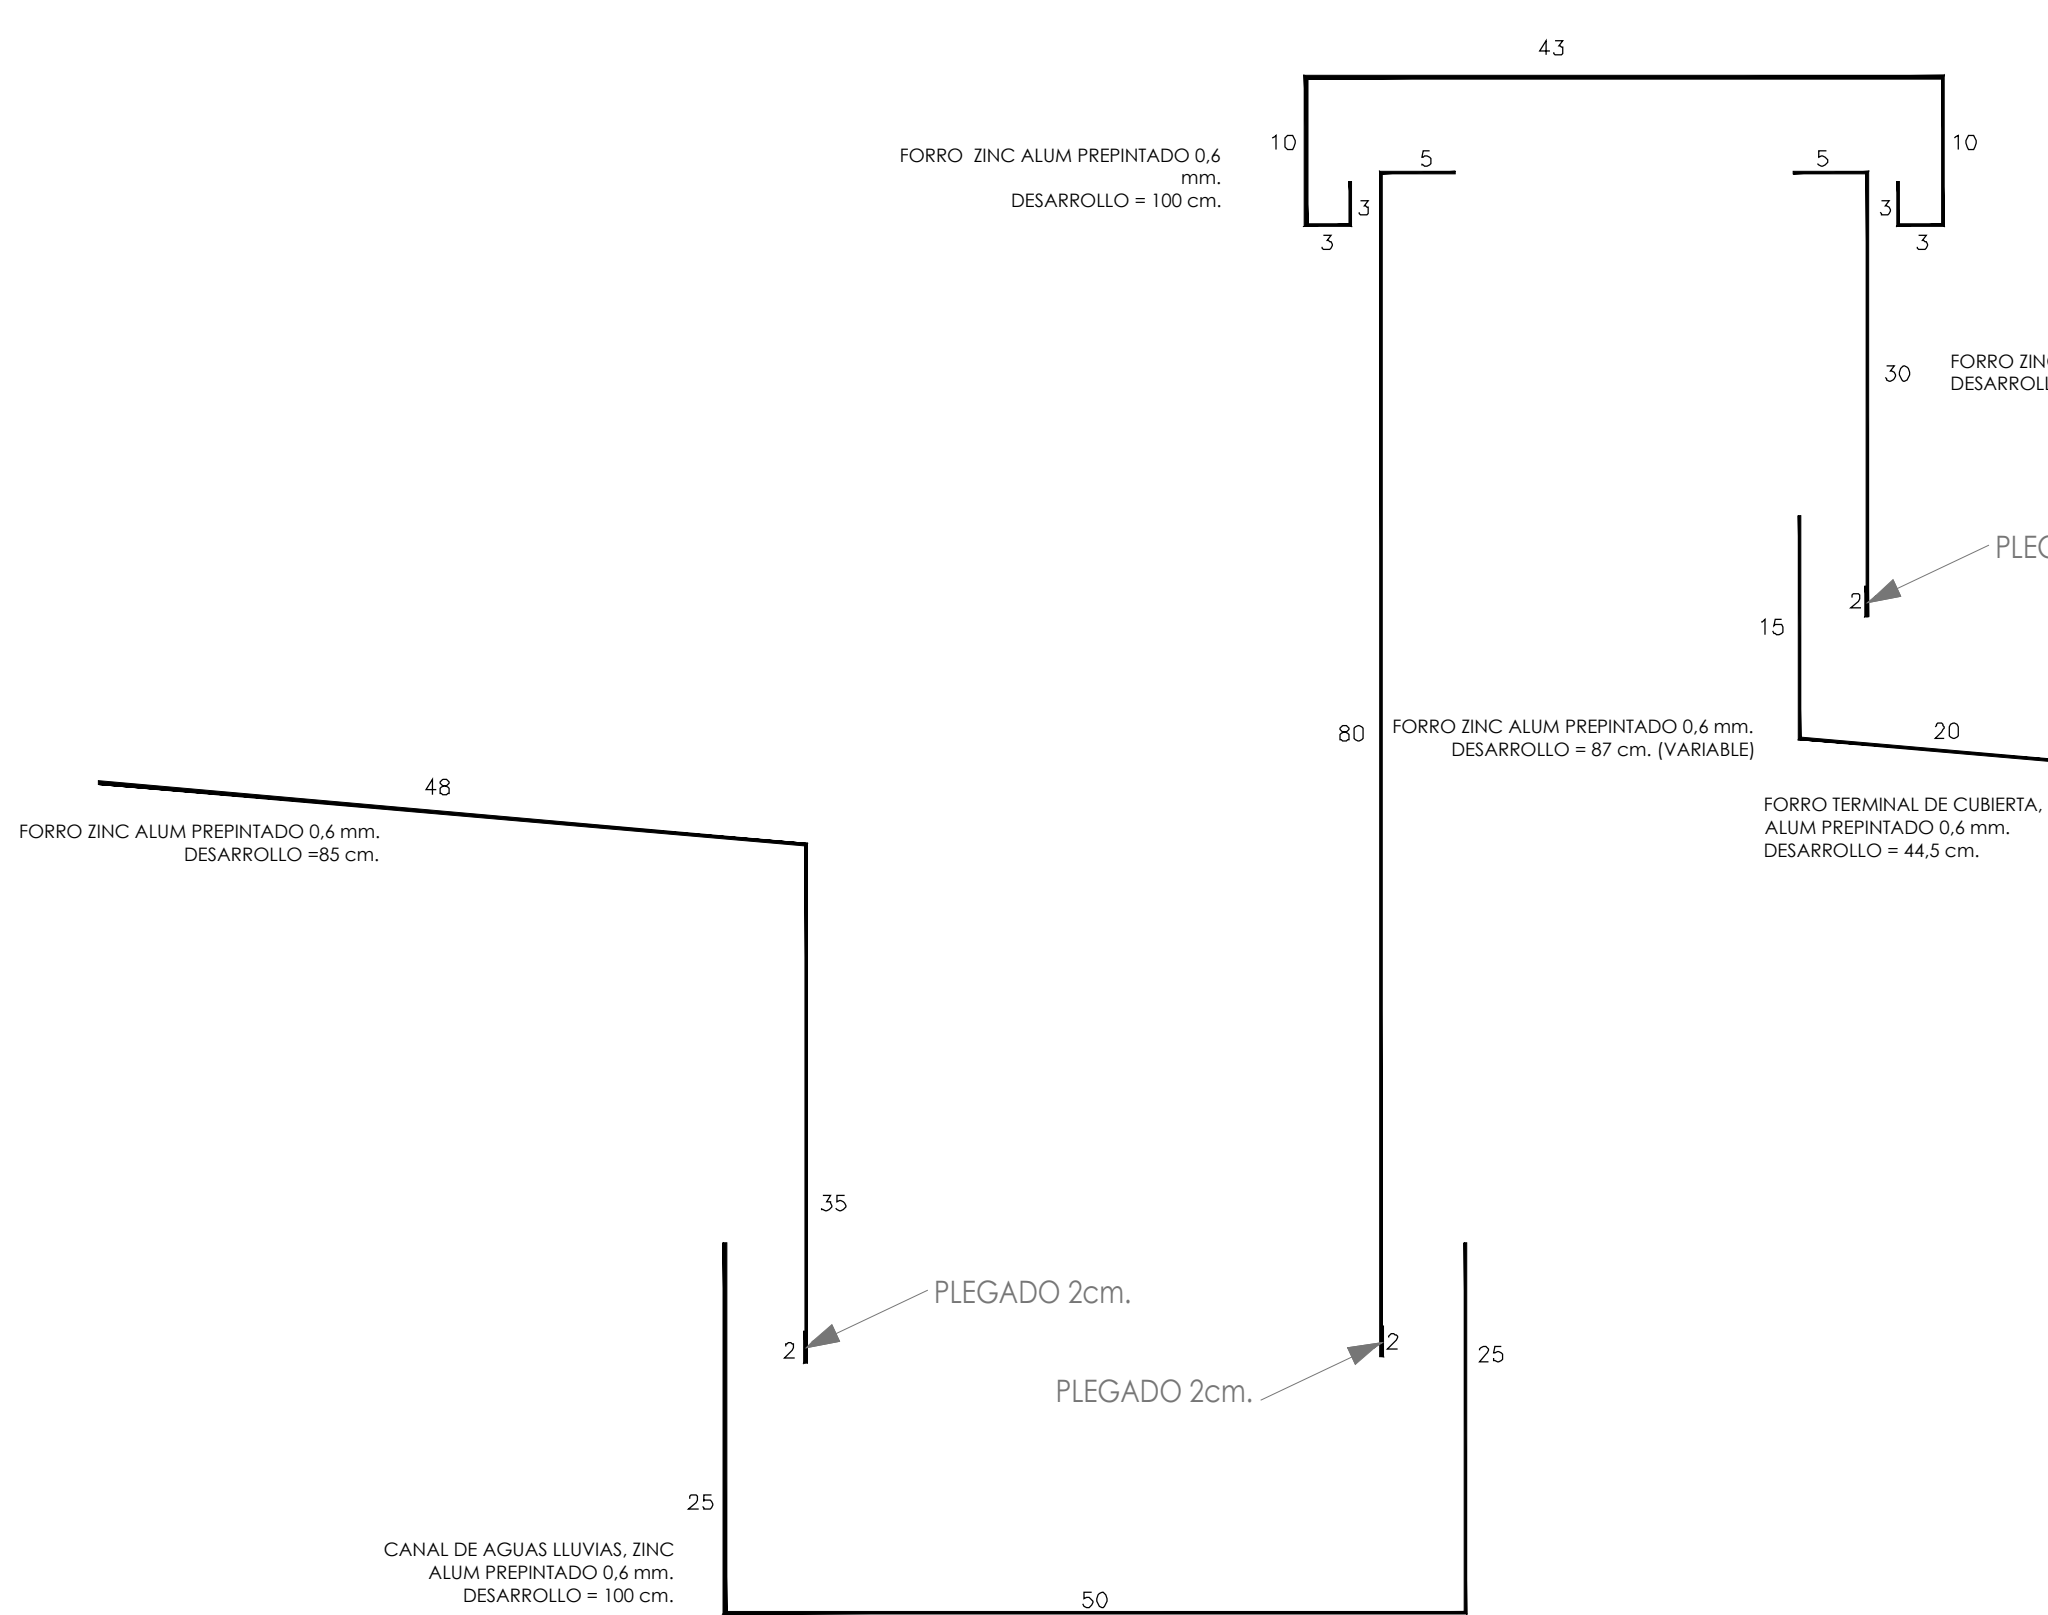


DESARROLLO HOJALATERIA 4
ESCALA 1:5



DESARROLLO HOJALATERIA 5
ESCALA 1:5

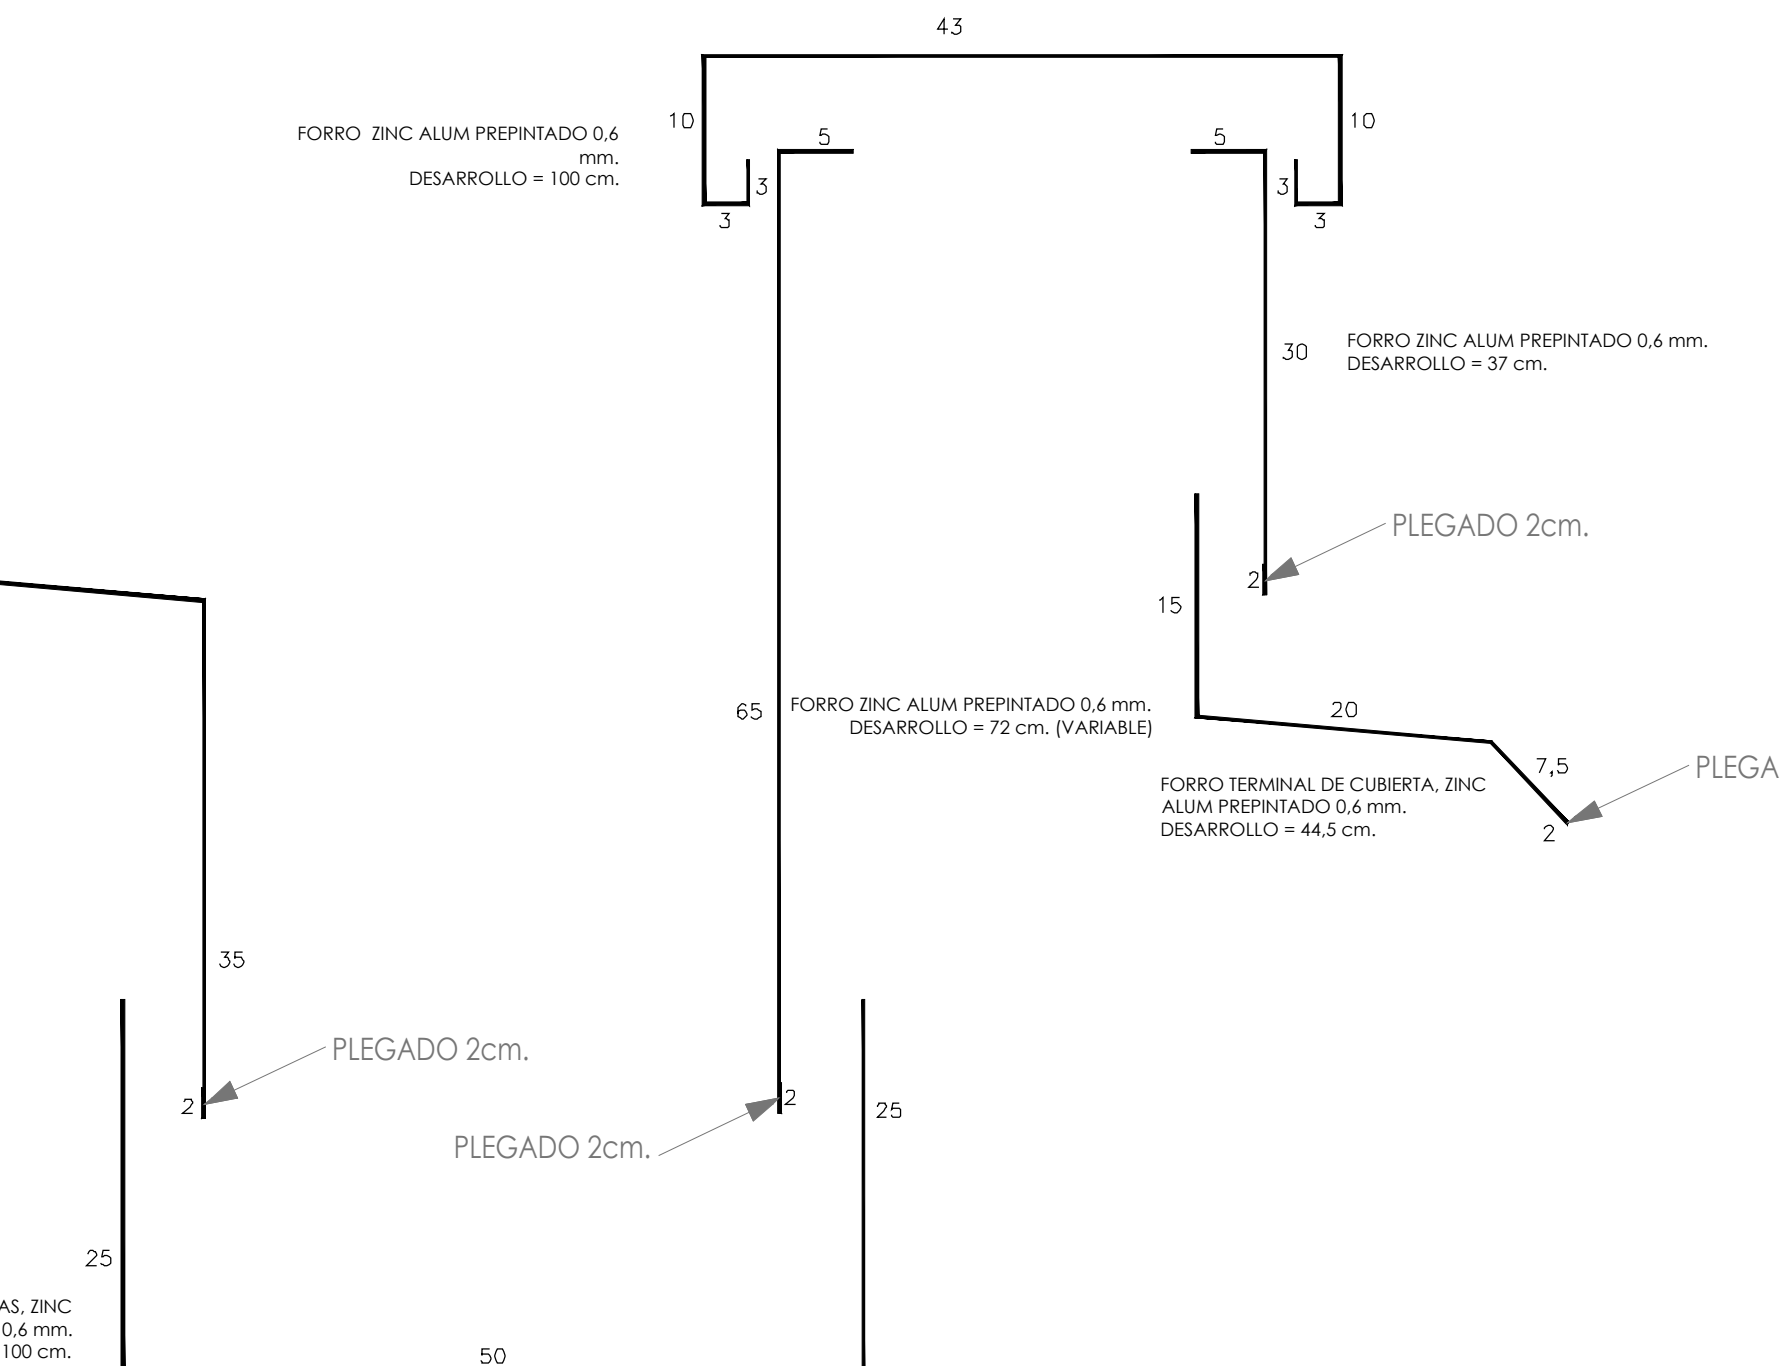

DESARROLLO HOJALATERIA 6
ESCALA 1:5

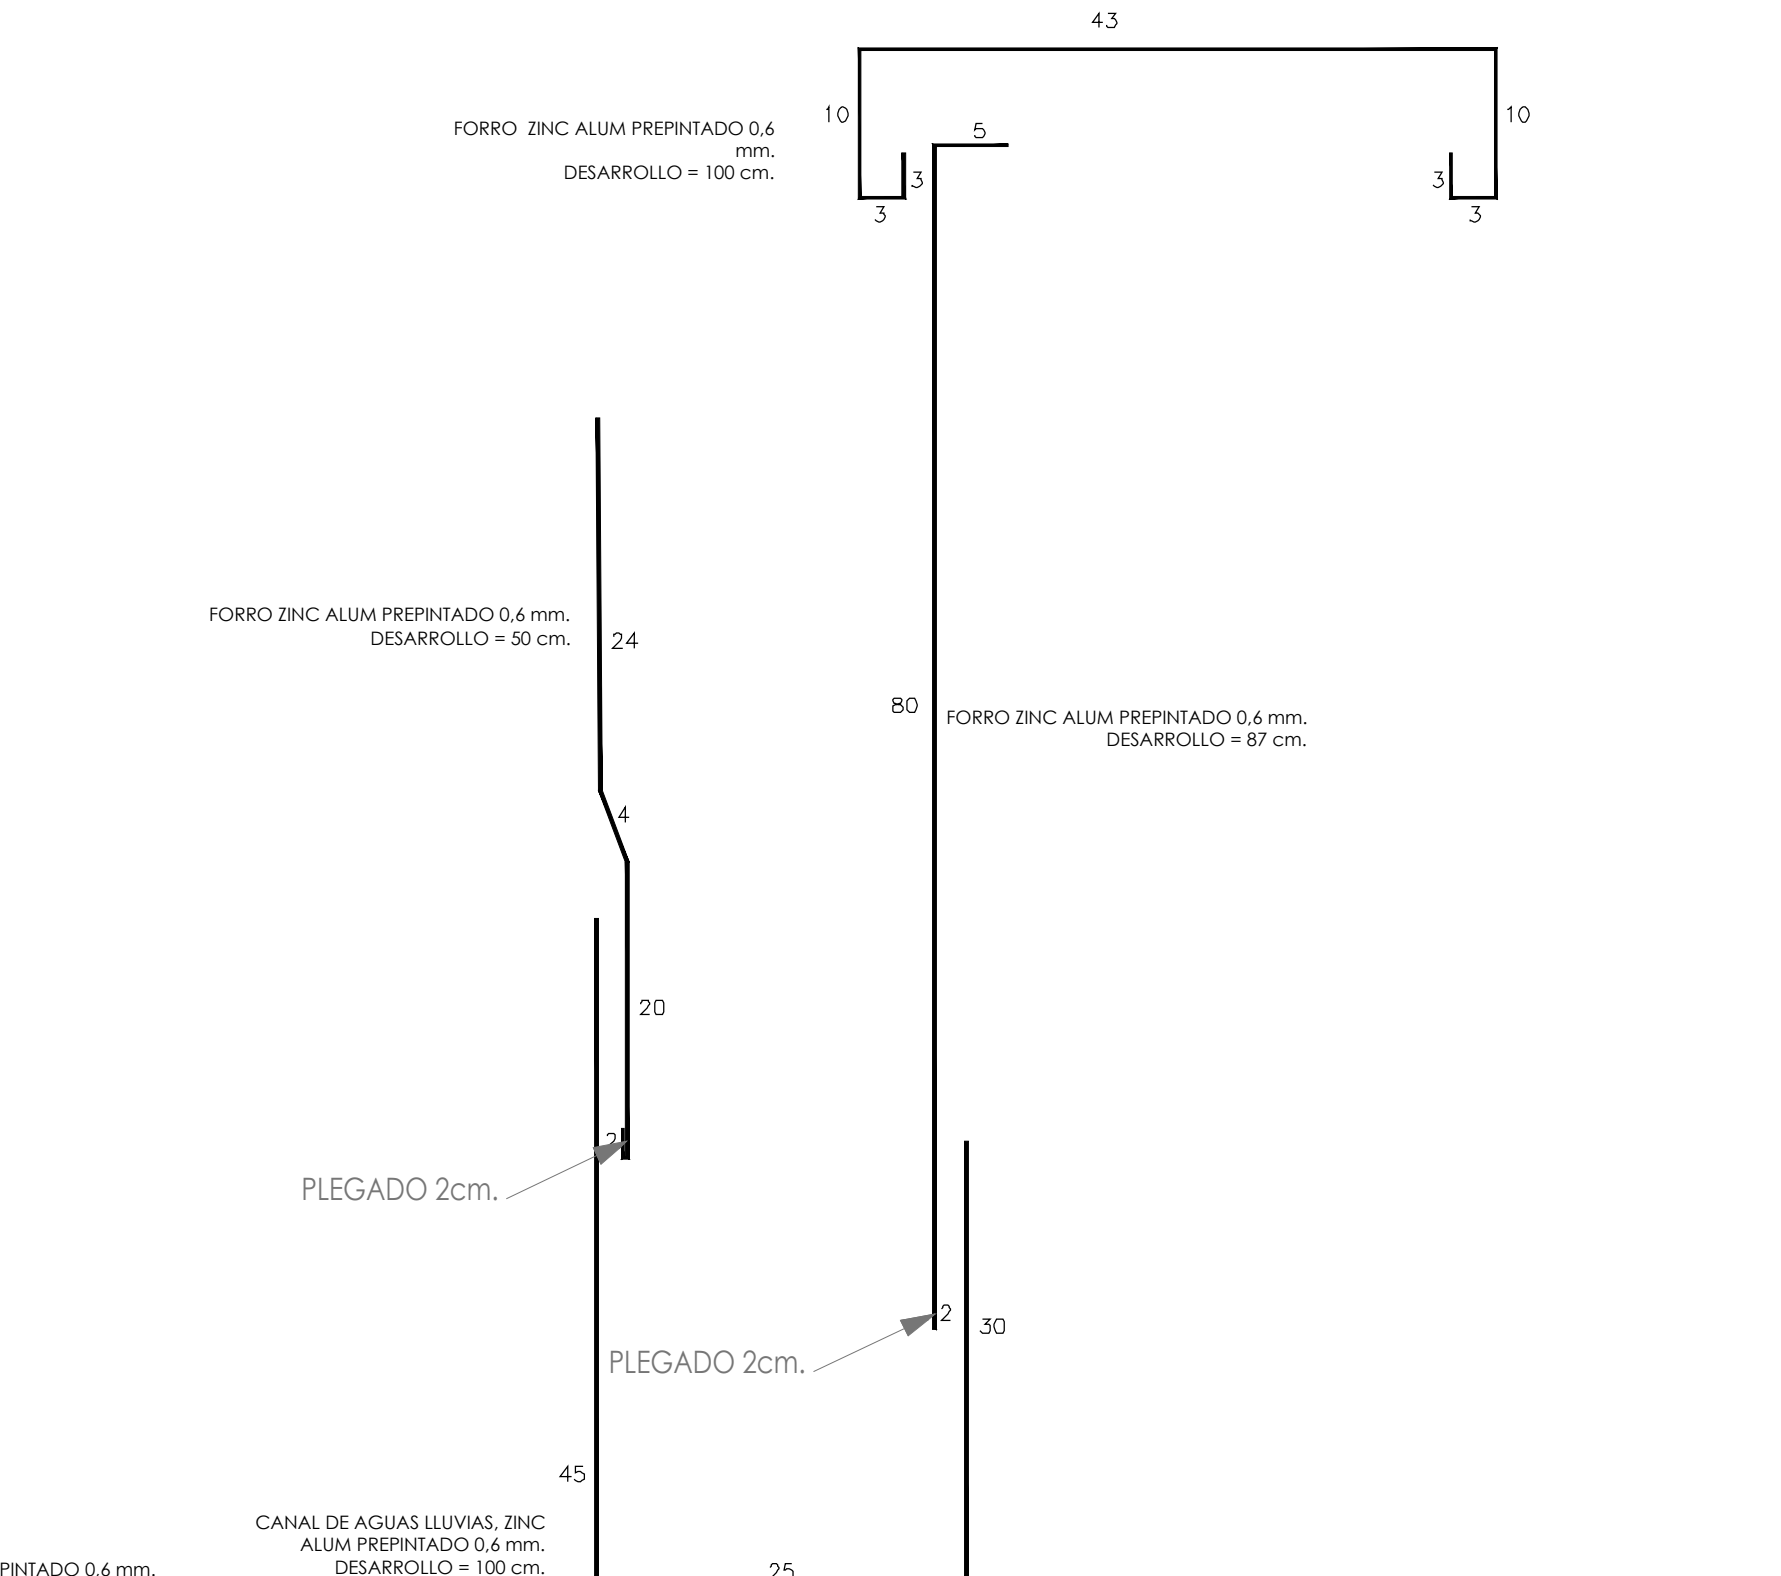

DESARROLLO HOJALATERIA 7
ESCALA 1:5

OBSERVACIONES:	
- 11ª Revisión 28/02/2022	
Firma:	
PROPIETARIO: MUNICIPALIDAD DE TEMUCO	
ARQUITECTO: ARQUITECTONICA LTDA.	
DIRECTOR DE OBRAS: MUNICIPALIDAD DE TEMUCO	
ARQUITECTO: IBC MUNICIPALIDAD DE TEMUCO	
PROYECTO: CONSTRUCCION CESFAM VILLA ALEGRE	
CONTENIDO: HOJALATERIA DETALLES	
UBICACION: ARGENTINA 8075, ESQUINA VENEZUELA	
ARQUITECTO I.E.C.: JORGE JOSE RODRIGO	
CONSTRUCTOR: FERNANDO AGUIRRE JARA	
DISEÑO PROYECTO: RICARDO TORO HERNANDEZ	
DIRECCION: ASESORIA TECNICA LTDA.	
FECHA: FEBRERO 2022	
DISEÑADOR: ASESORIA TECNICA LTDA.	
MUNICIPALIDAD DE TEMUCO	
VERSION 11 - 2022 FEBRERO 28	