



Planta Coordinación Piso 1
1 : 100



Vista Cielo Piso 1

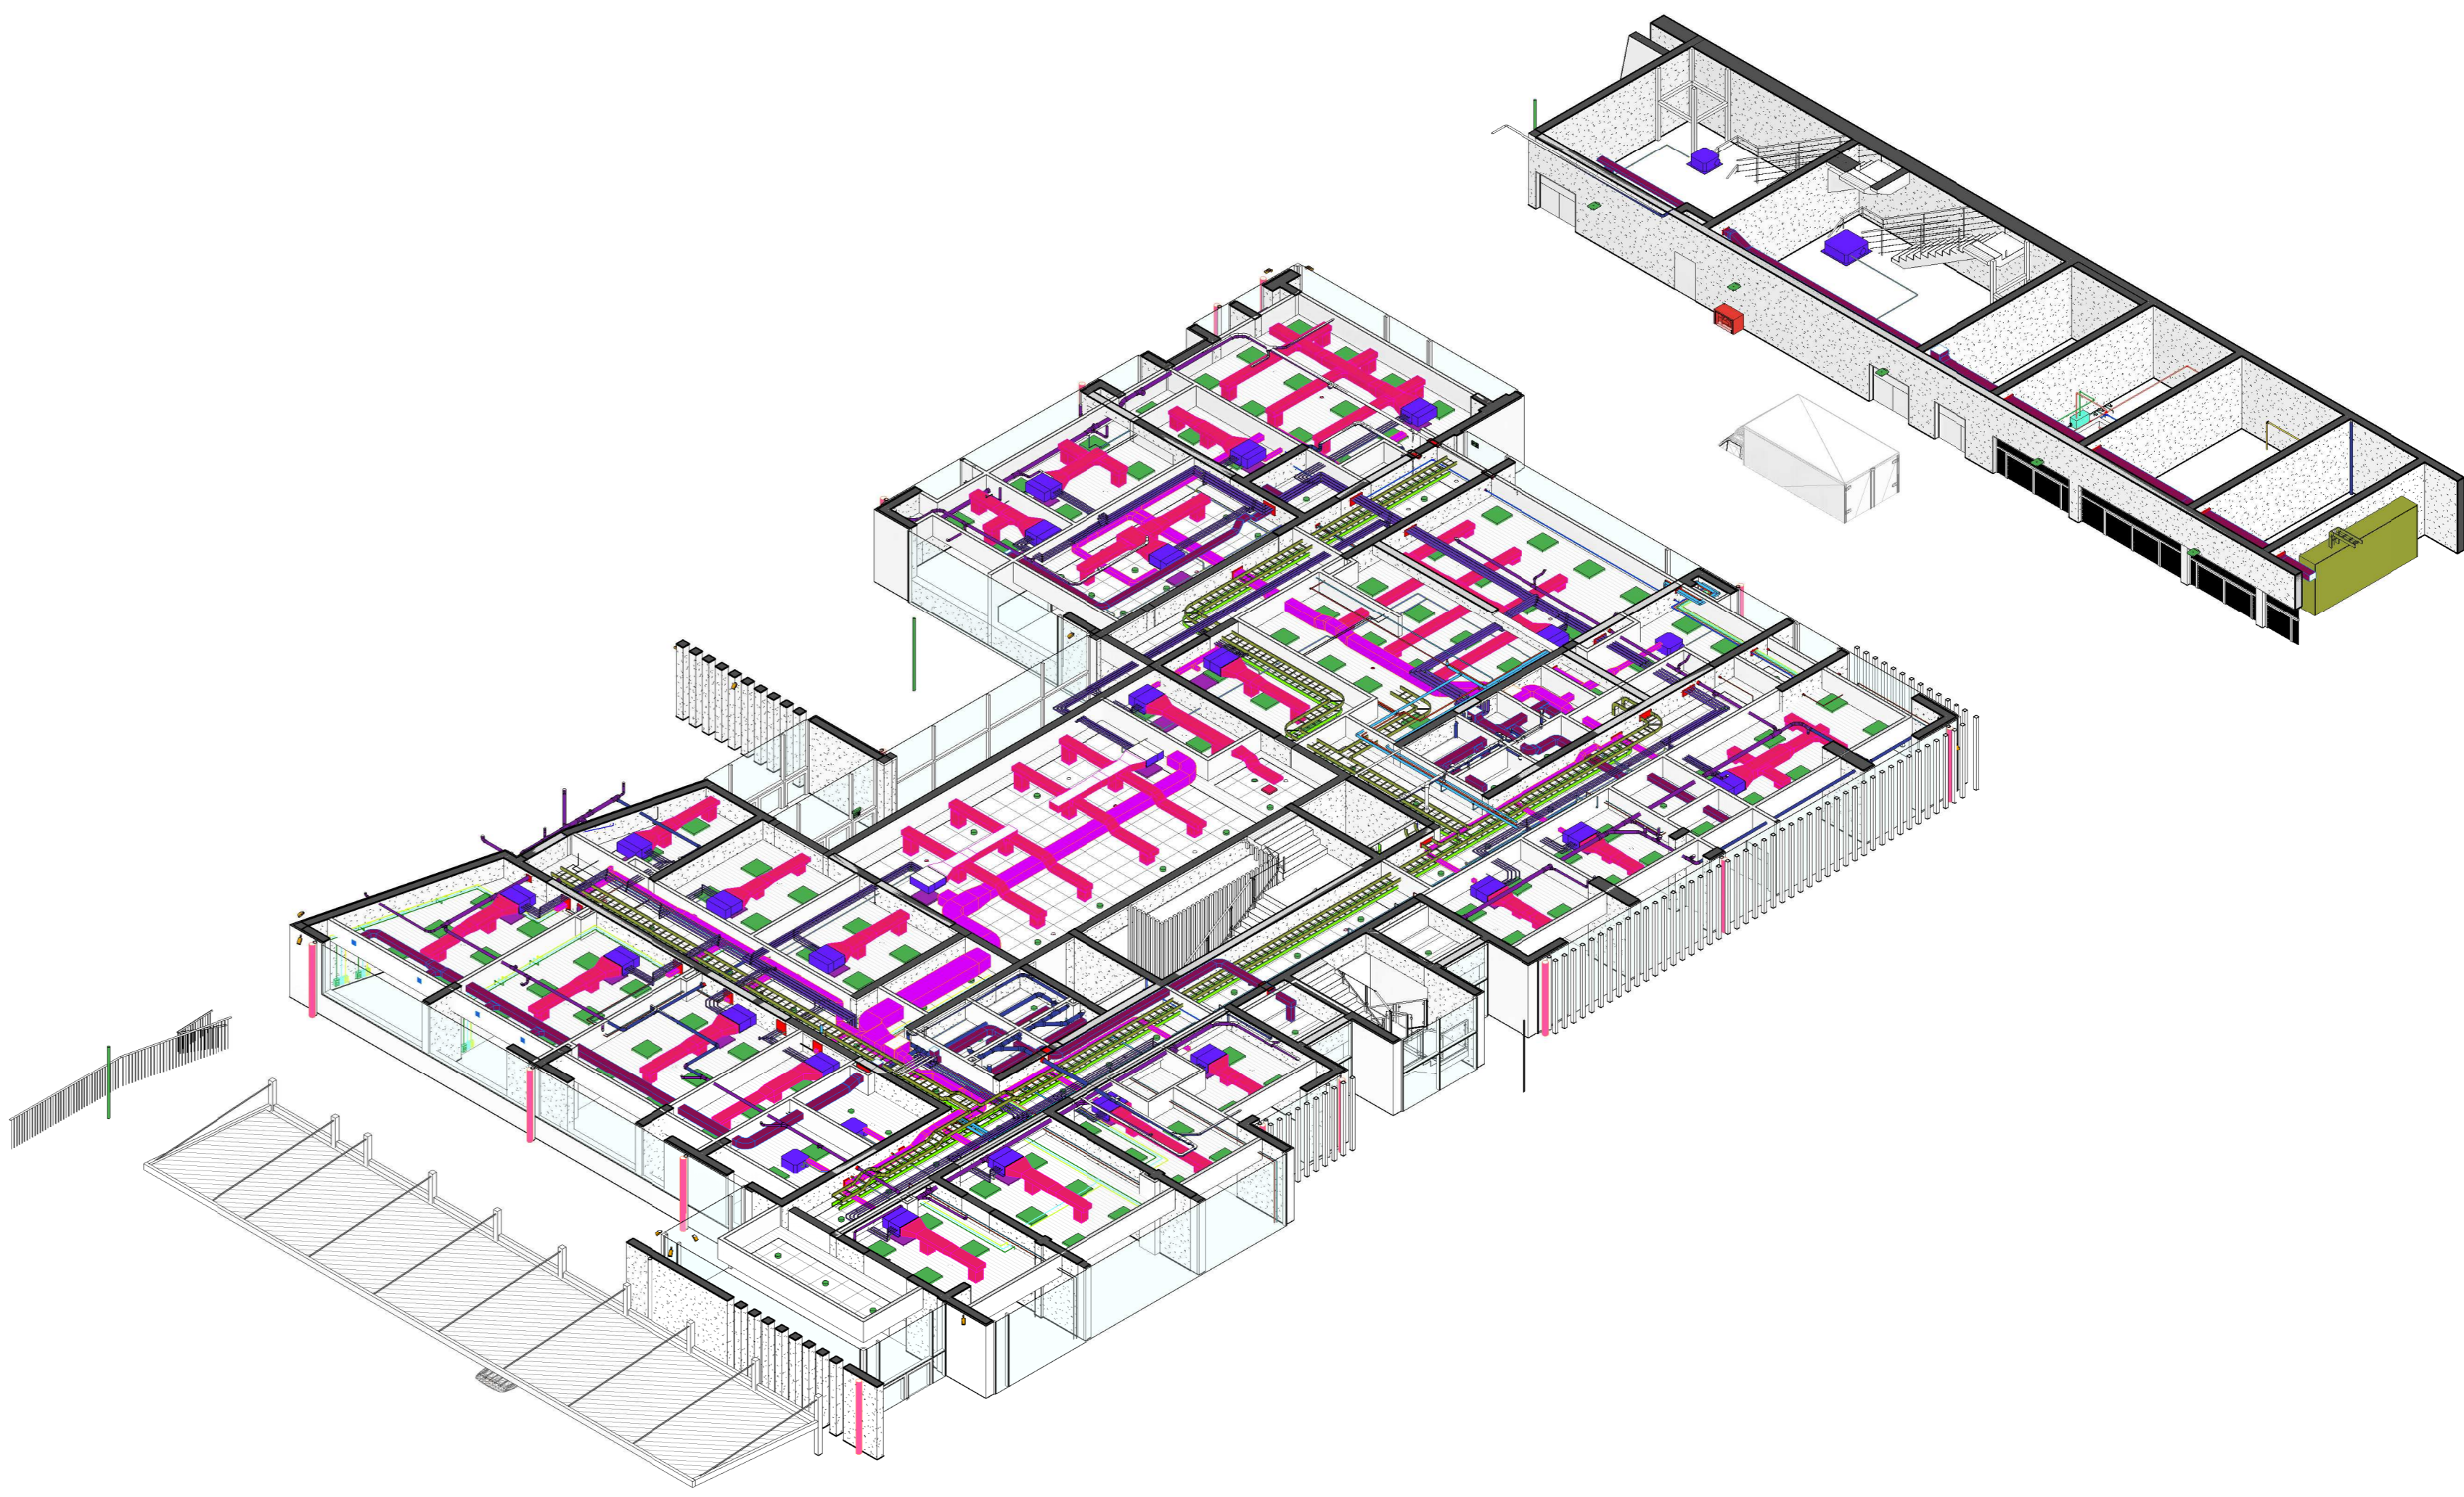

Planta Cielo Reflejado Piso 1
1 : 100

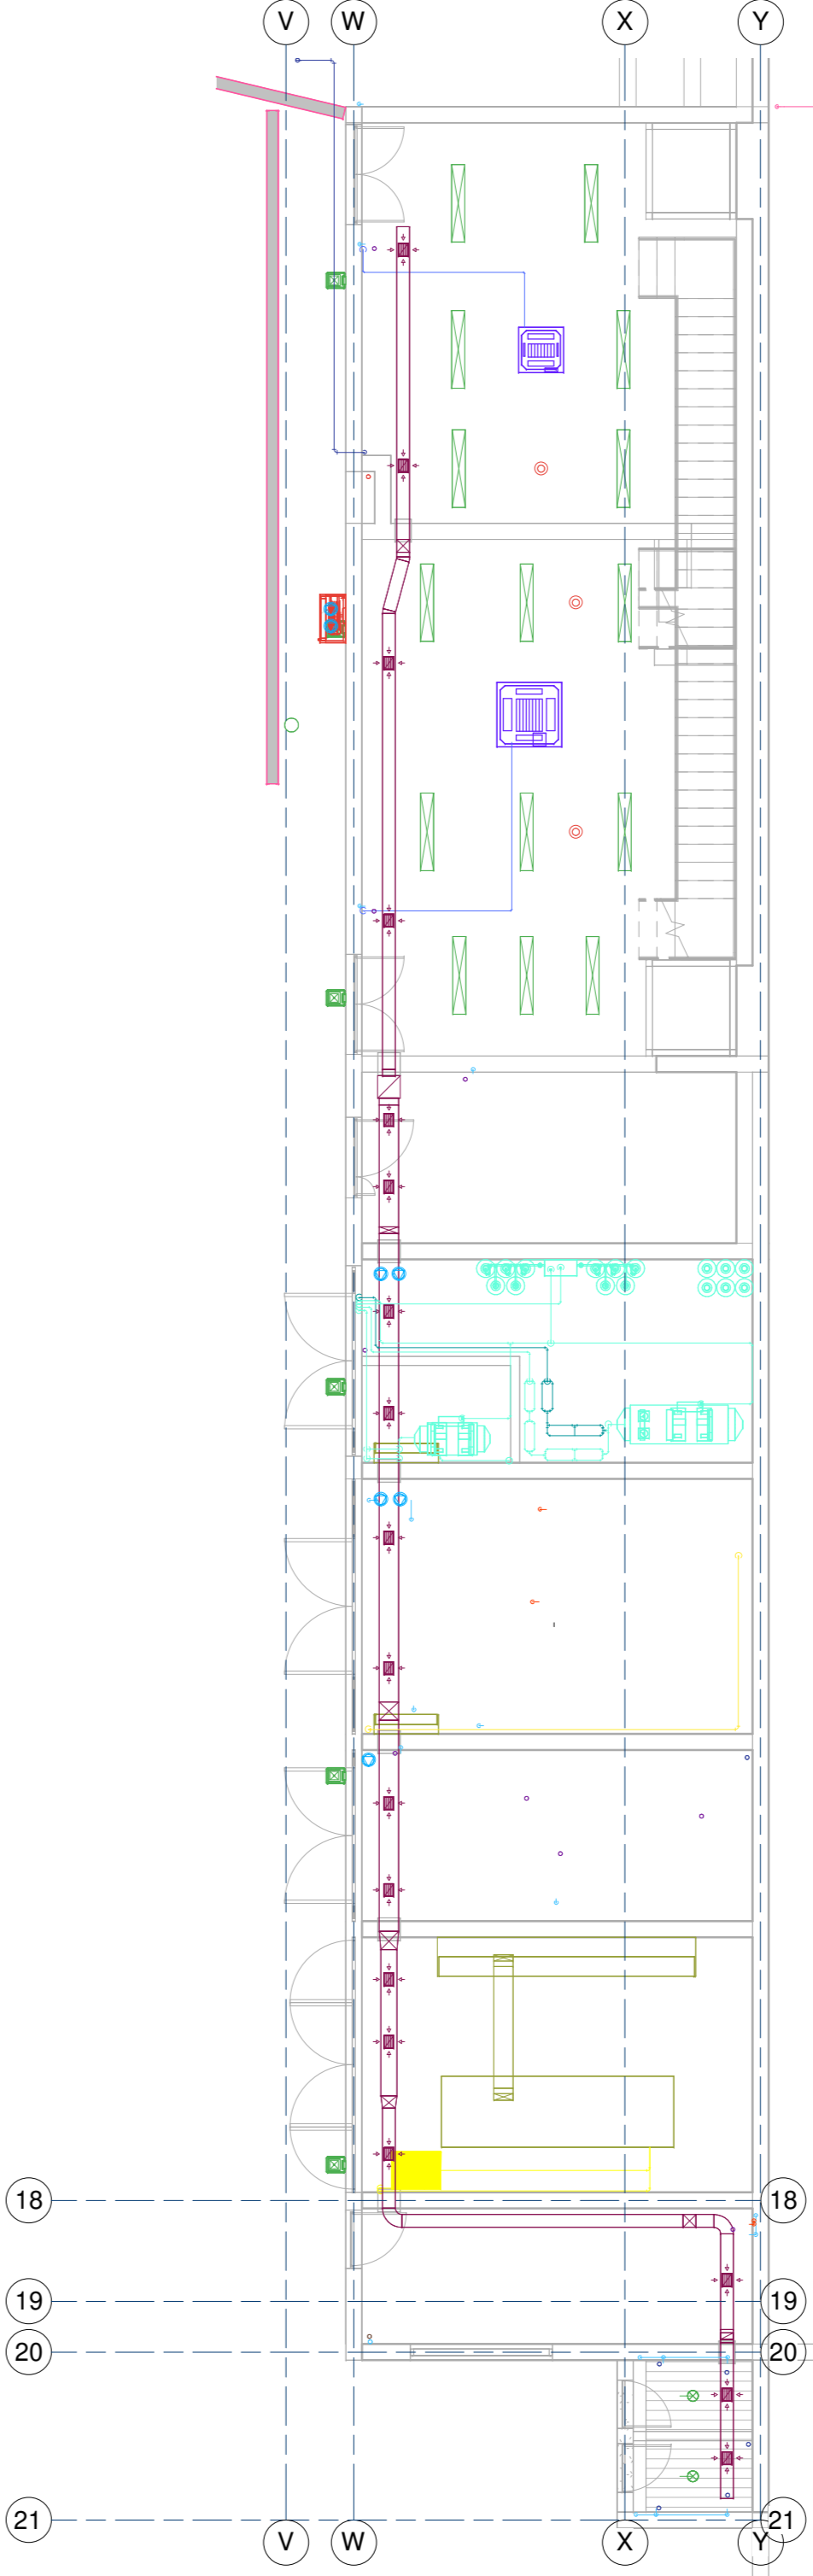

Planta Coordinación Piso 1 Edificio de Servicios
1 : 100

LEYENDA DE COLORES POR ESPECIALIDAD	
COLOR	SANITARIO
	Red de Alcantarillado
	Red de Aguas Grises
	Red de Aguas Limpias
	Red Agua Potable Frio / Agua Potable Caliente
	Red de Agua Potable Caliente
	Red de Riego
	Red Pluvial
ELECTRICO	
	Red de Fuerza / Medio Tension / Tension Elevada
	Red CC-ED / Redes
	Luminarias
	Red Equipos de Protección
CLIMA	
	Red de Inyección / Difusores
	Red de Extracción / Reflejos
	Red Term de Aire Caliente / Reflejos
	Red de Reflejos / Reflejos
	Equipos de Climatización
	Cabinas de Refrigeración
	Red de Condensado
GASES CLINICOS	
	Red y equipos de Gases Clínicos
	Red de Aire Ductal
	Red y equipos de Gas Licuado
PROTECCION CONTRA INCENDIOS	
	Detectores de Humo
	Partidores de Evacuación
	Cámaras de Vigilancia
	Extintores de incendios

SIMBOLOGIA PLANTA CIELO REFLEJADO	
SIMBOLOGIA	TIPO
	Luminarias
	Detectores de humo
	Reflejos de retorno
	Reflejos de extracción
	Difusores de inyección
	Cámaras de vigilancia
	Equipos tipo cassette
	Pulsador - Señal
	Señalética de emergencia

**METRICO consultores**
Arquitectura, Ingeniería y Coordinación
Digital-BIM
www.metricobim.com

Especialista BIM

Manuel E. Rios Gajardo
Arquitecto, Coordinador BIM
15.364.772-0
cel+56 9801 840000 email@metricobim.com

OBSERVACIONES:

- 11ª Revisión 28/02/2022

PROPIETARIO
SERVIU REGION ARAUCANA

CARLOS ULLOA OJEDA
ARQUITECTO
ARQUITECTONICA LTDA.

DIRECTOR DE OBRAS
MUNICIPALIDAD DE TEMUCO

ARQUITECTO
MUNICIPALIDAD DE TEMUCO

PROYECTO
CONSTRUCCION CESFAM VILLA ALEGRE

DIRECCION DE PLANIFICACION
GOBIERNO REGIONAL ARAUCANO

CONTENIDO
Coordinación Piso 1

ENCUADRE
ARGENTINA EGUIN VIZUELA

ARQUITECTO E.T.C.
JORGE JOSE ROSCO

COORDINADOR
FERNANDO AGUIRRE JAÑA

DISEÑO PROYECTOS
RICARDO TORO HERNANDEZ

DIRECCION
Arquitectónica Ltda.

FECHA
Febrero 2022

ESCALA
Indicada

COO
COORDINACIÓN

Nº LÁMINA
L 2/5


MUNICIPALIDAD DE TEMUCO
Provincia de Cautín - IX Región