



Planta Coordinación Piso 2
1 : 100



Vista Cielo Piso 2

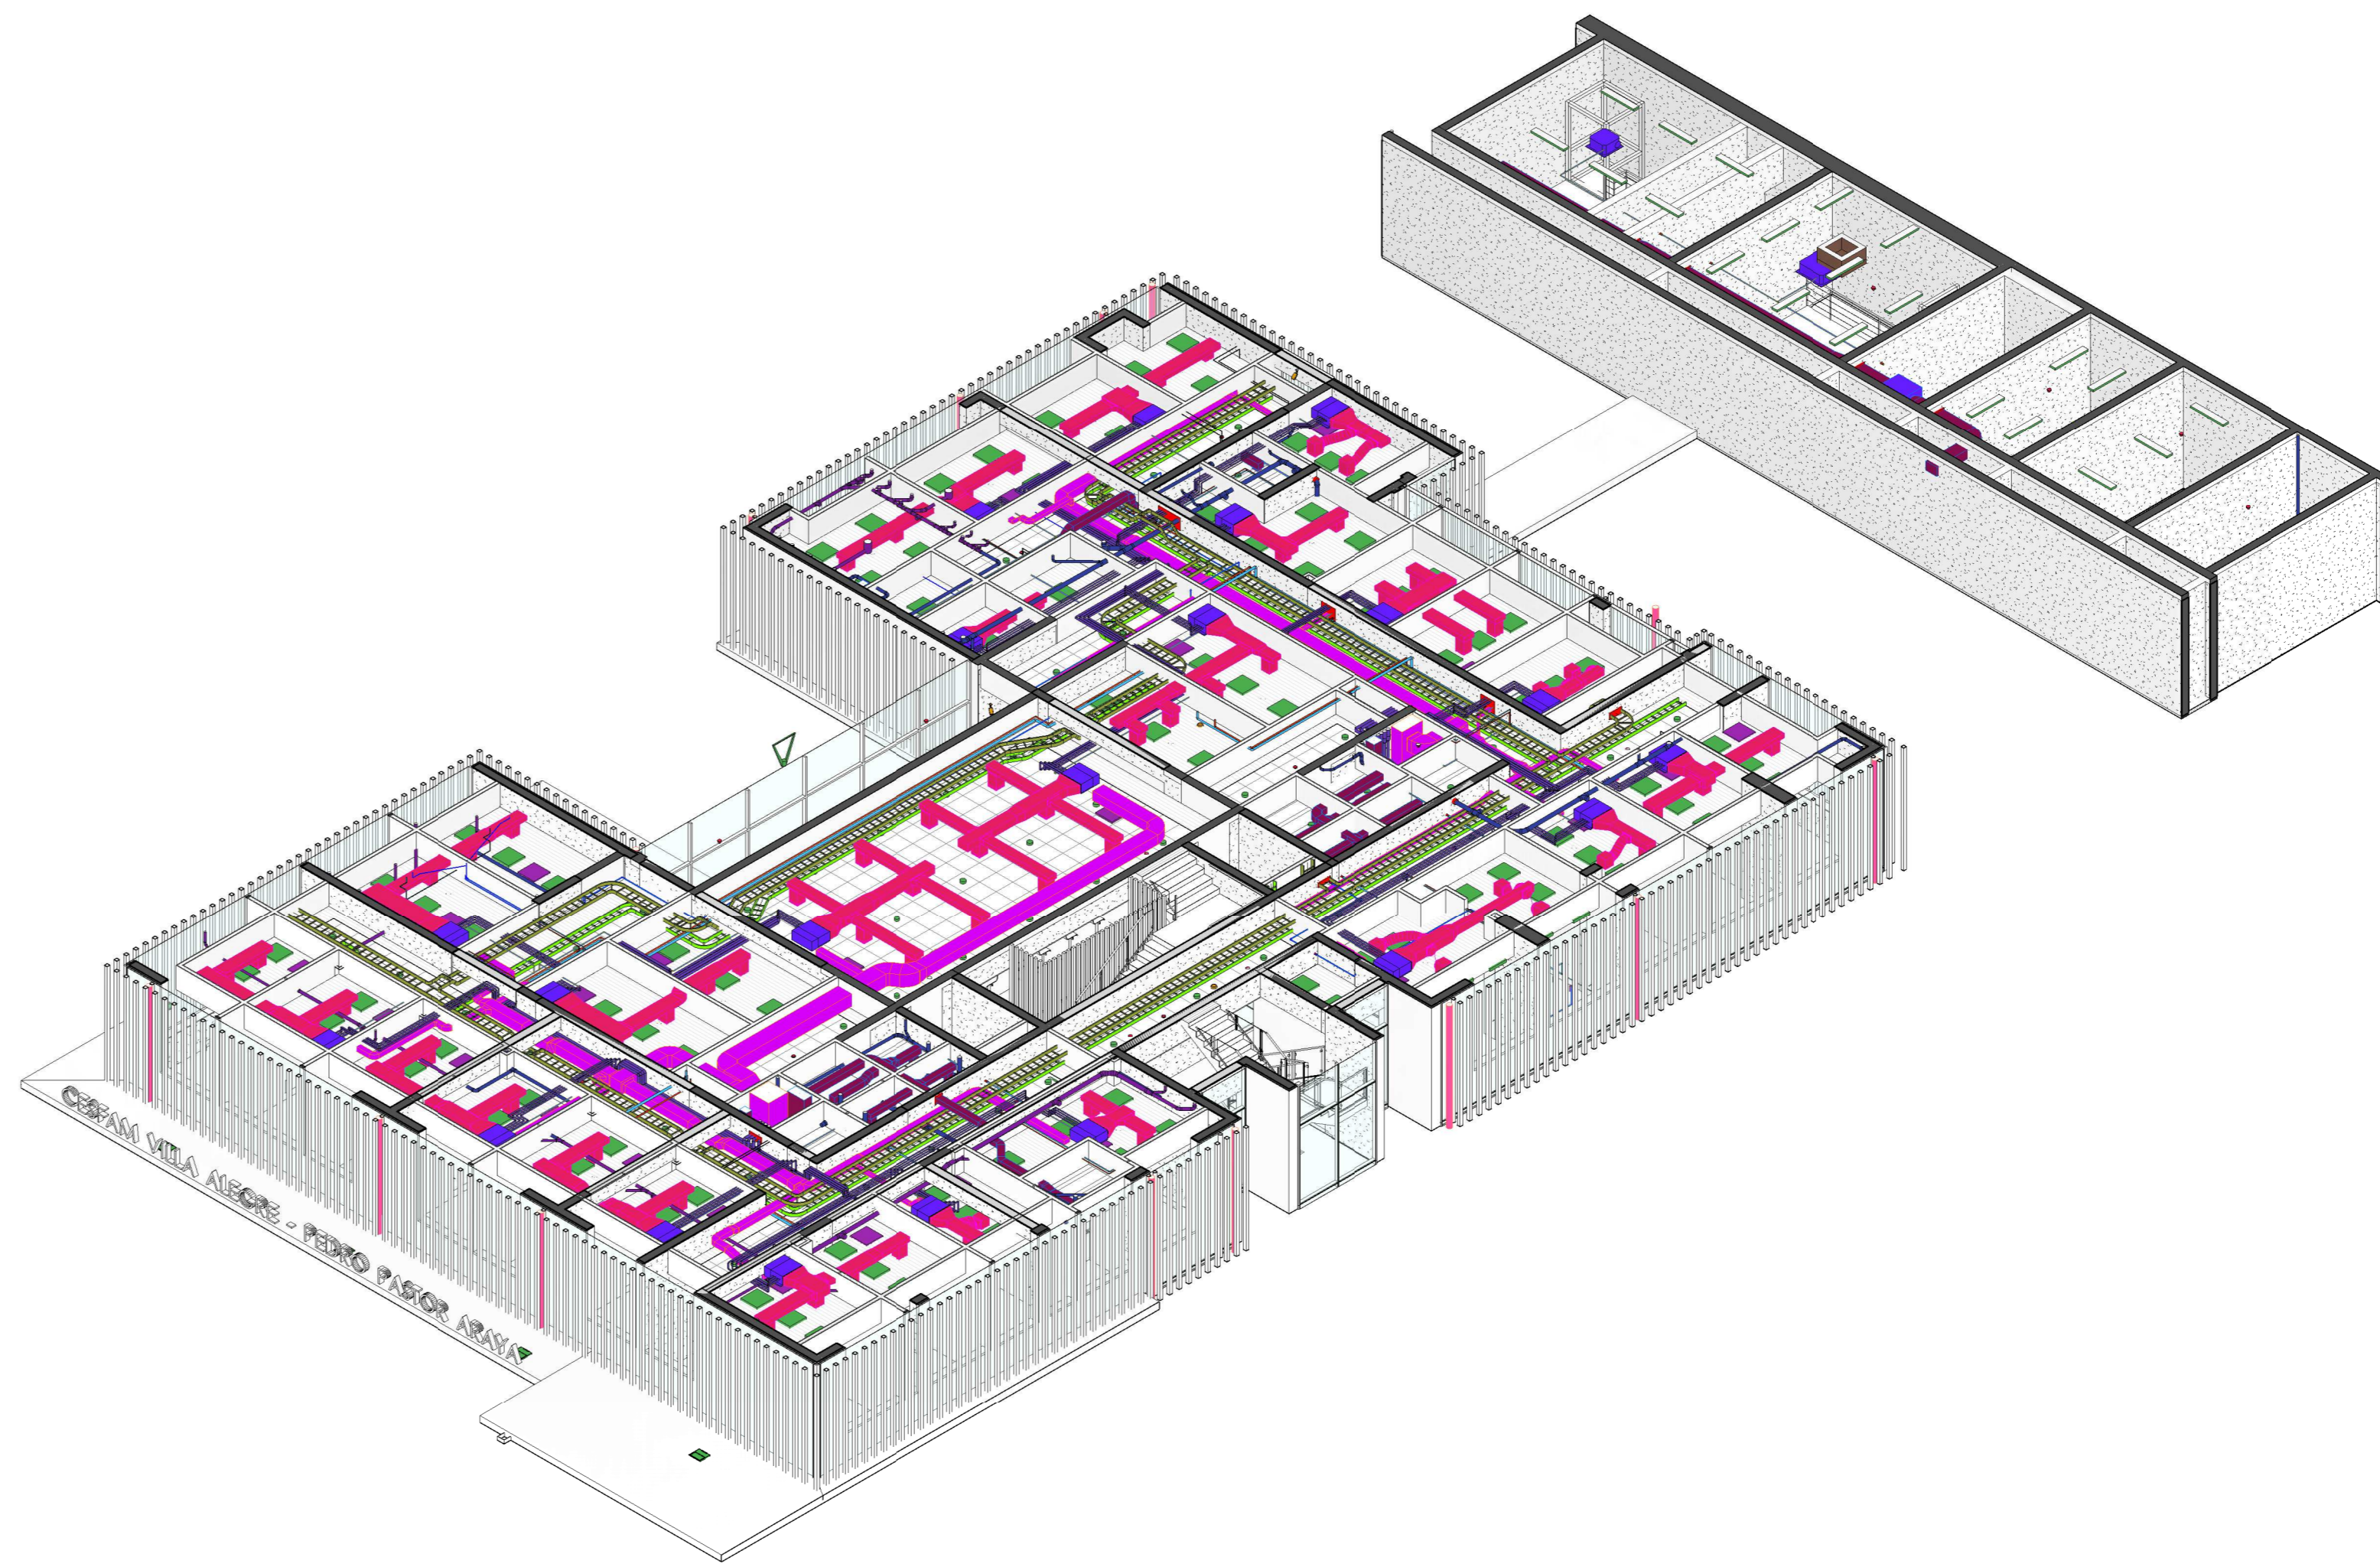

Planta Cielo Reflejado Piso 2
1 : 100

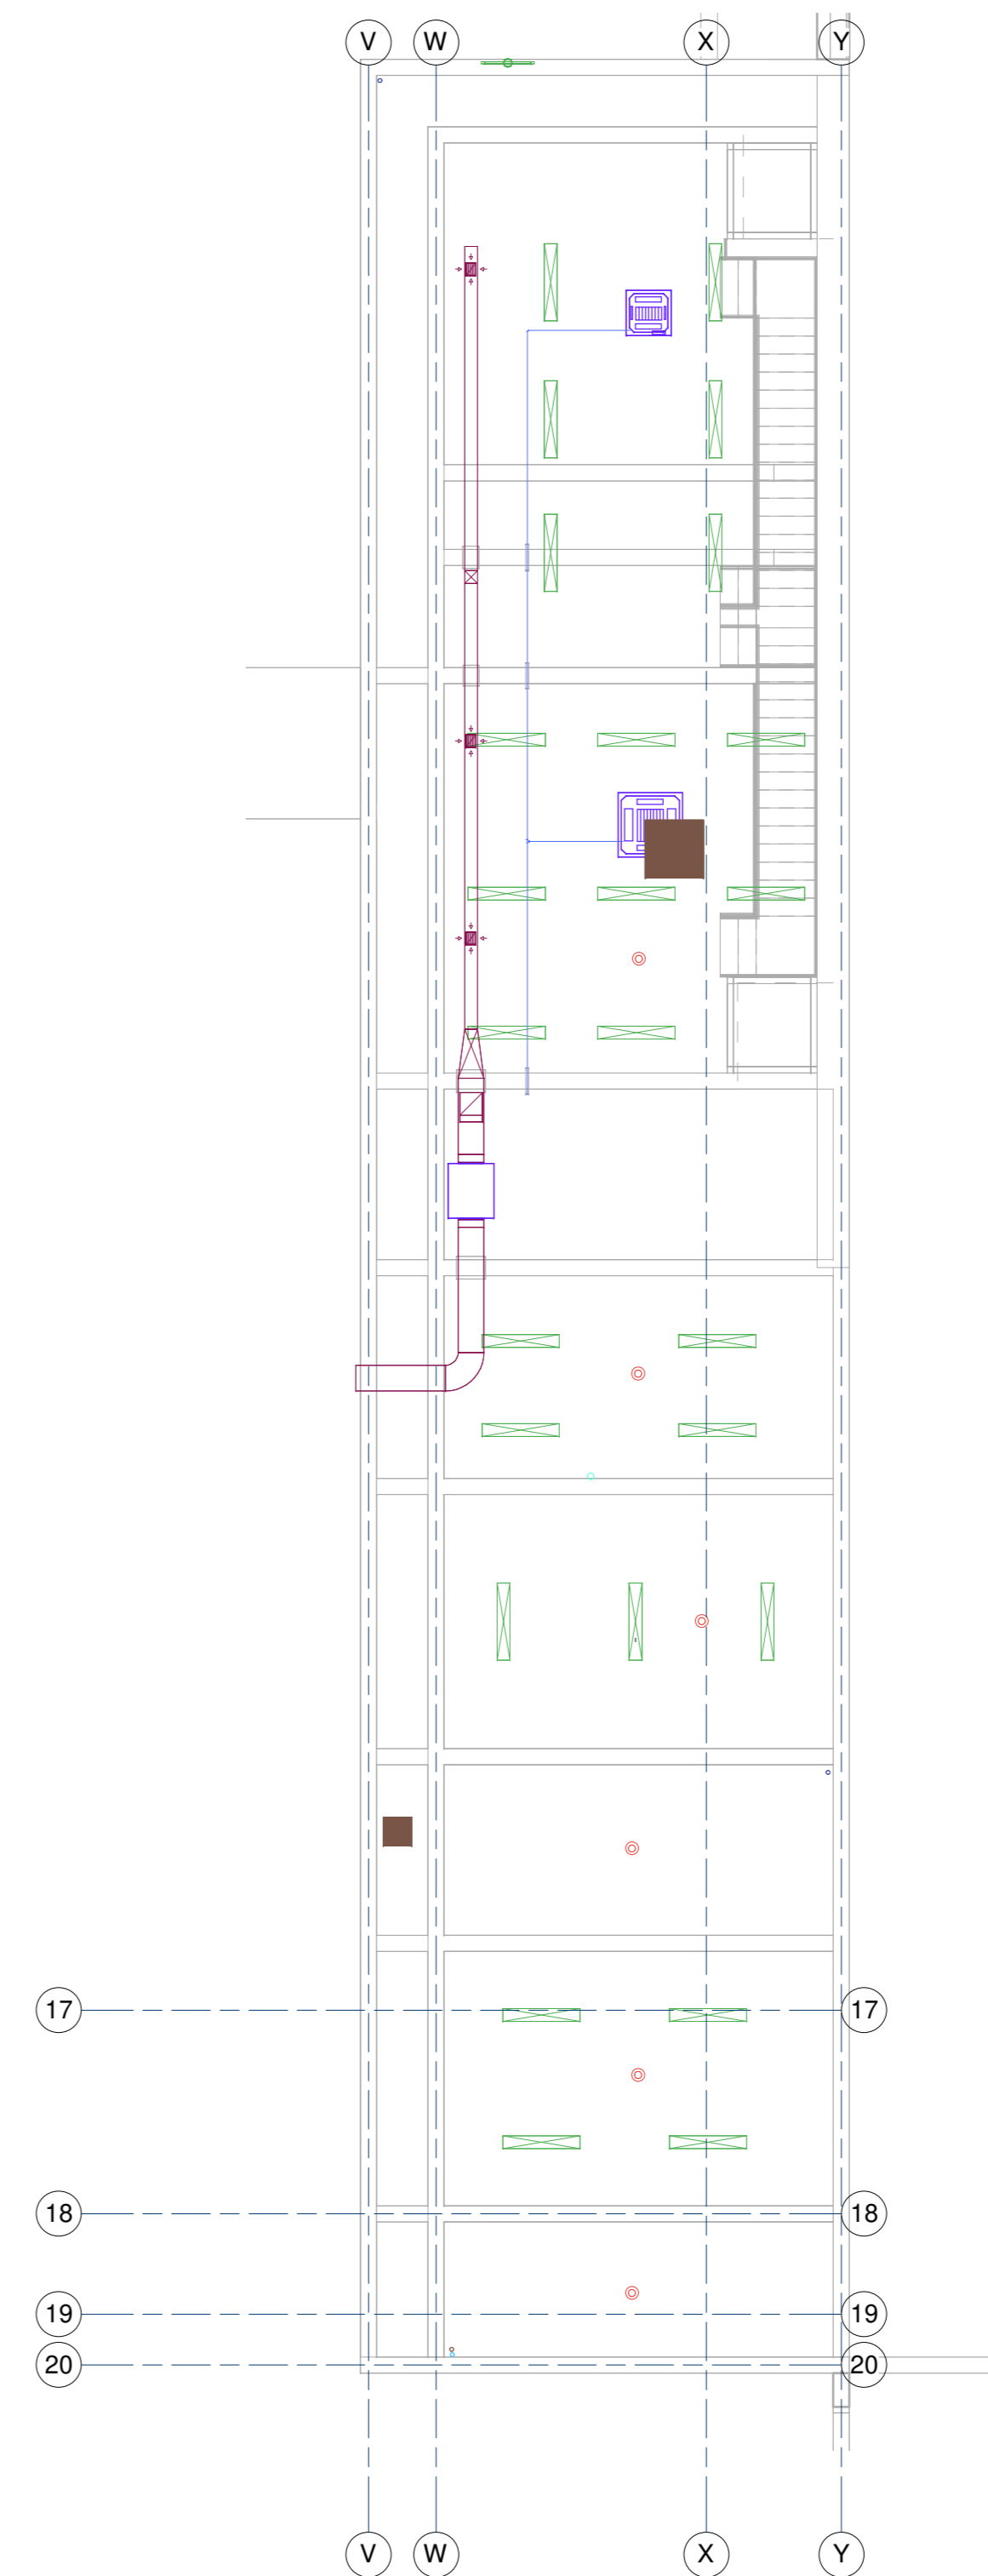

Planta Coordinación Piso 2 Edificio de Servicios
1 : 100

LEYENDA DE COLORES POR ESPECIALIDAD	
COO OR	SANITARIO
	Red de Alcantarillado
	Red de Aguas Grises
	Red de Aguas Limpias
	Red Agua Potable Fria - Agua Potable Blanca
	Red de Agua Potable Caliente
	Red de Fuego
	Red de Gas
	Red de Ventilación
ELECTRICO	
	Red de Fuerza (Medio Tension / Tablero Electrico)
	Red CC-00 - Riegos
	Luminarias
	Red Escapes de Petroleo
CLIMA	
	Red de Inyección / Climatización
	Red de Extracción / Refrigeración
	Red Toma de Aire Exterior / Refrigeración
	Red de Calefacción / Radiadores
	Equipos de Climatización
	Cableado de Refrigeración
	Red de Condensado
GASES CLINICOS	
	Red y Instalación de Gases Clínicos
	Red de Aire Ductal
	Red y escape de Gas Licuado
PROTECCION CONTRA INCENDIOS	
	Detectores de Humo
	Panoramas de Evacuación
	Cámaras de Vigilancia
	Extintores de incendio
SIMBOLOGIA PLANTA CIELO REFLEJADO	
SIMBOLOGIA	TIPO
	Luminarias
	Detectores de humo
	Reglas de extracción
	Reglas de extracción
	Clasificación de extracción
	Cámaras de vigilancia
	Equipos tipo casaca
	Pulsador - Dirección
	Señalética de emergencia

**METRICO consultores**
Arquitectura, Ingeniería y Coordinación
Digital BIM
www.metricobim.com

Especialista BIM

Manuel E. Rios Gajardo
Arquitecto, Coordinador BIM
15.364.772-0
cel: +56 9801 880001 email: mrios@metricobim.com

OBSERVACIONES:
- 11ª Revisión: 28/02/2022

PROPIETARIO
SERVIU REGION ARAUCANA

CARLOS ULLOA OJEDA
ARQUITECTO
ARQUITECTONICA LTDA.

DIRECTOR DE OBRAS
MUNICIPALIDAD DE TEMUCO

ARQUITECTO
MUNICIPALIDAD DE TEMUCO

PROYECTO
CONSTRUCCION CESFAM VILLA ALEGRE

DIRECCION DE PLANEACION
DEPARTAMENTO DE PROYECTOS

CONTENIDO
Coordinación Piso 2

COO
COORDINACIÓN

ENCUADRE
ARGENTINA EGUINA VERDELLA

ARQUITECTO E.T.C.
JORGE JOSE ROSSO

COORDINADOR
FERNANDO AGUIRRE JAÑA

DISEÑO PROYECTOS
RICARDO TORO HERNANDEZ

DIRECCION
Arquitectónica Ltda.

FECHA
Febrero 2022

ESCALA
Indicada

TEMPUCO
MUNICIPALIDAD DE
TEMUCO
Provincia de Cautín - IX Región

L 3/5

VERSION 11-2022 FEBRERO 28