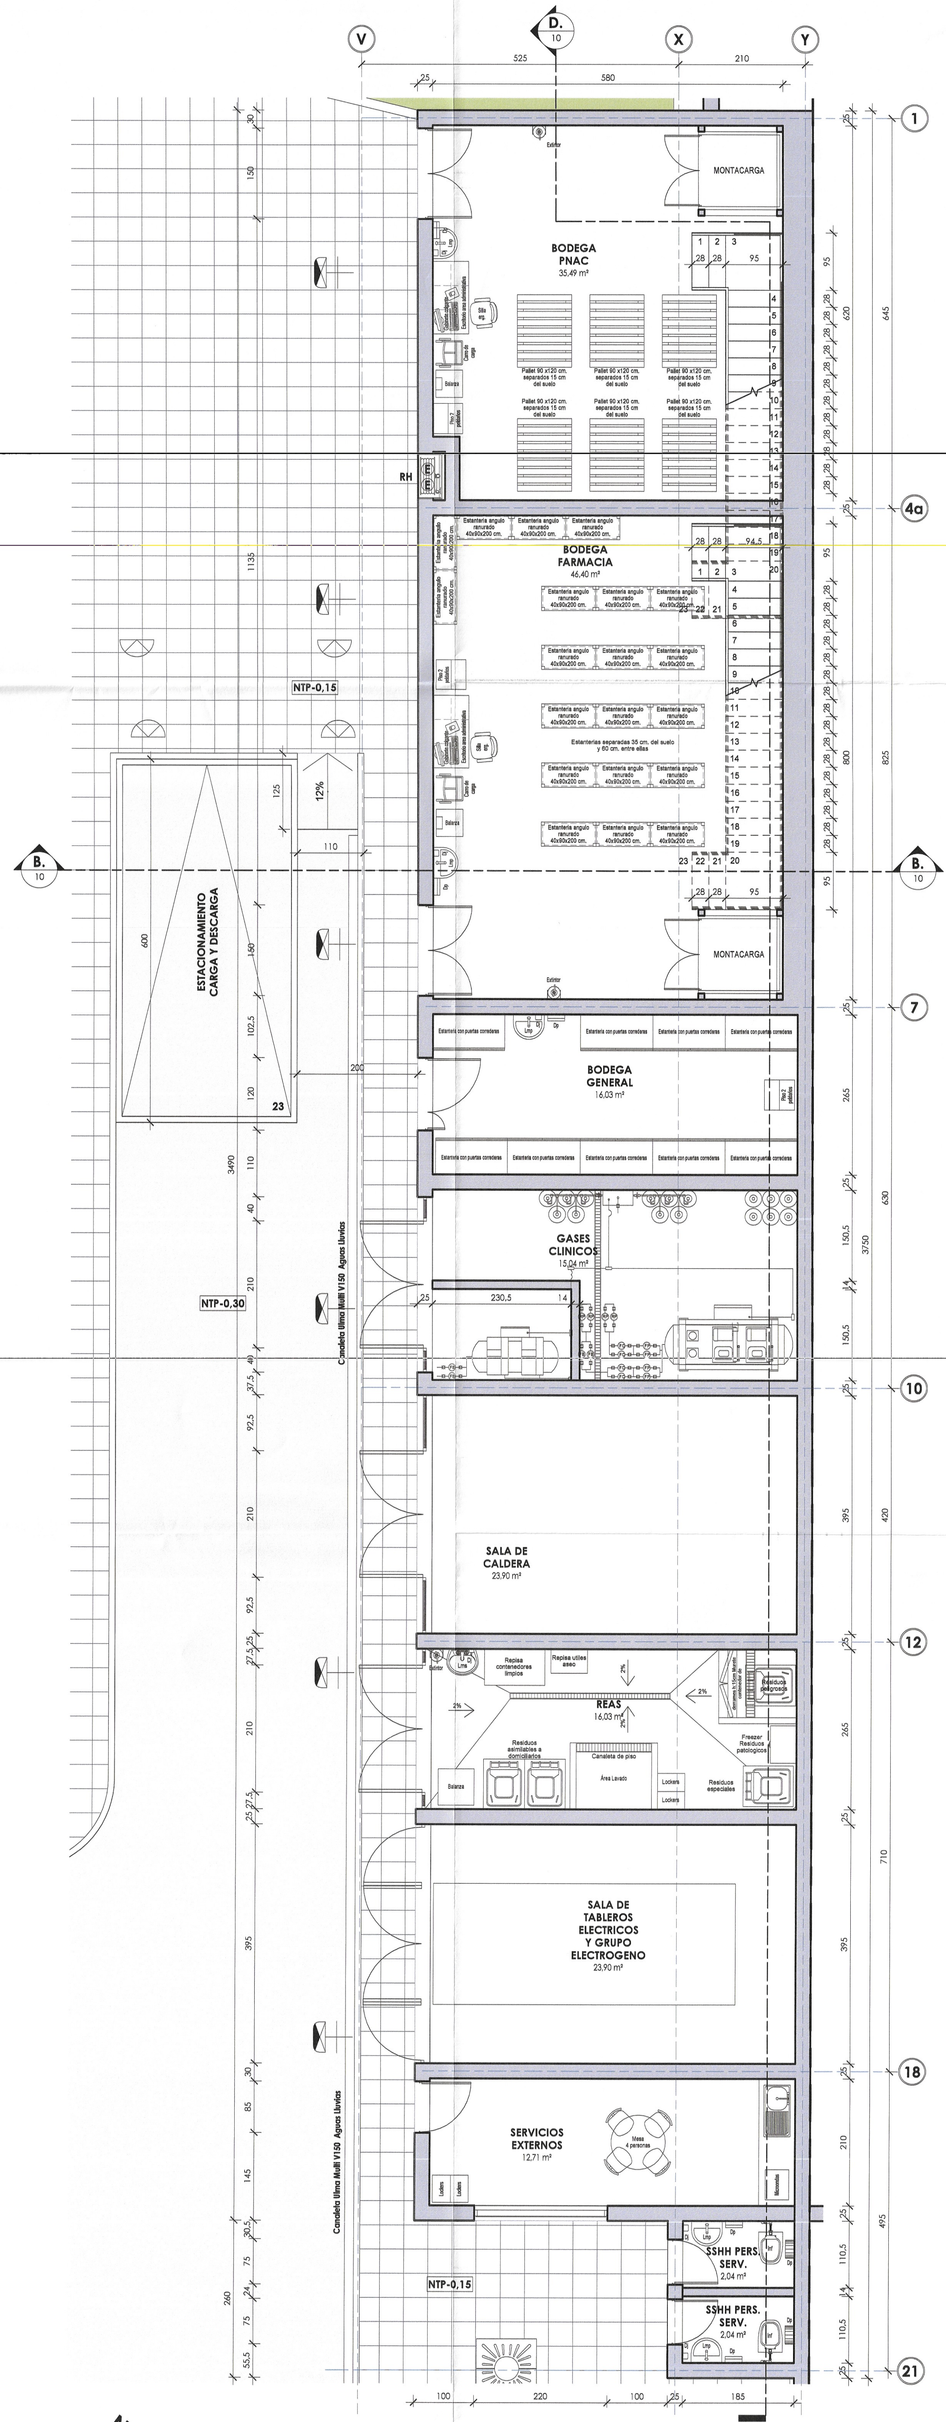

Planta de Primer Piso
1 : 50

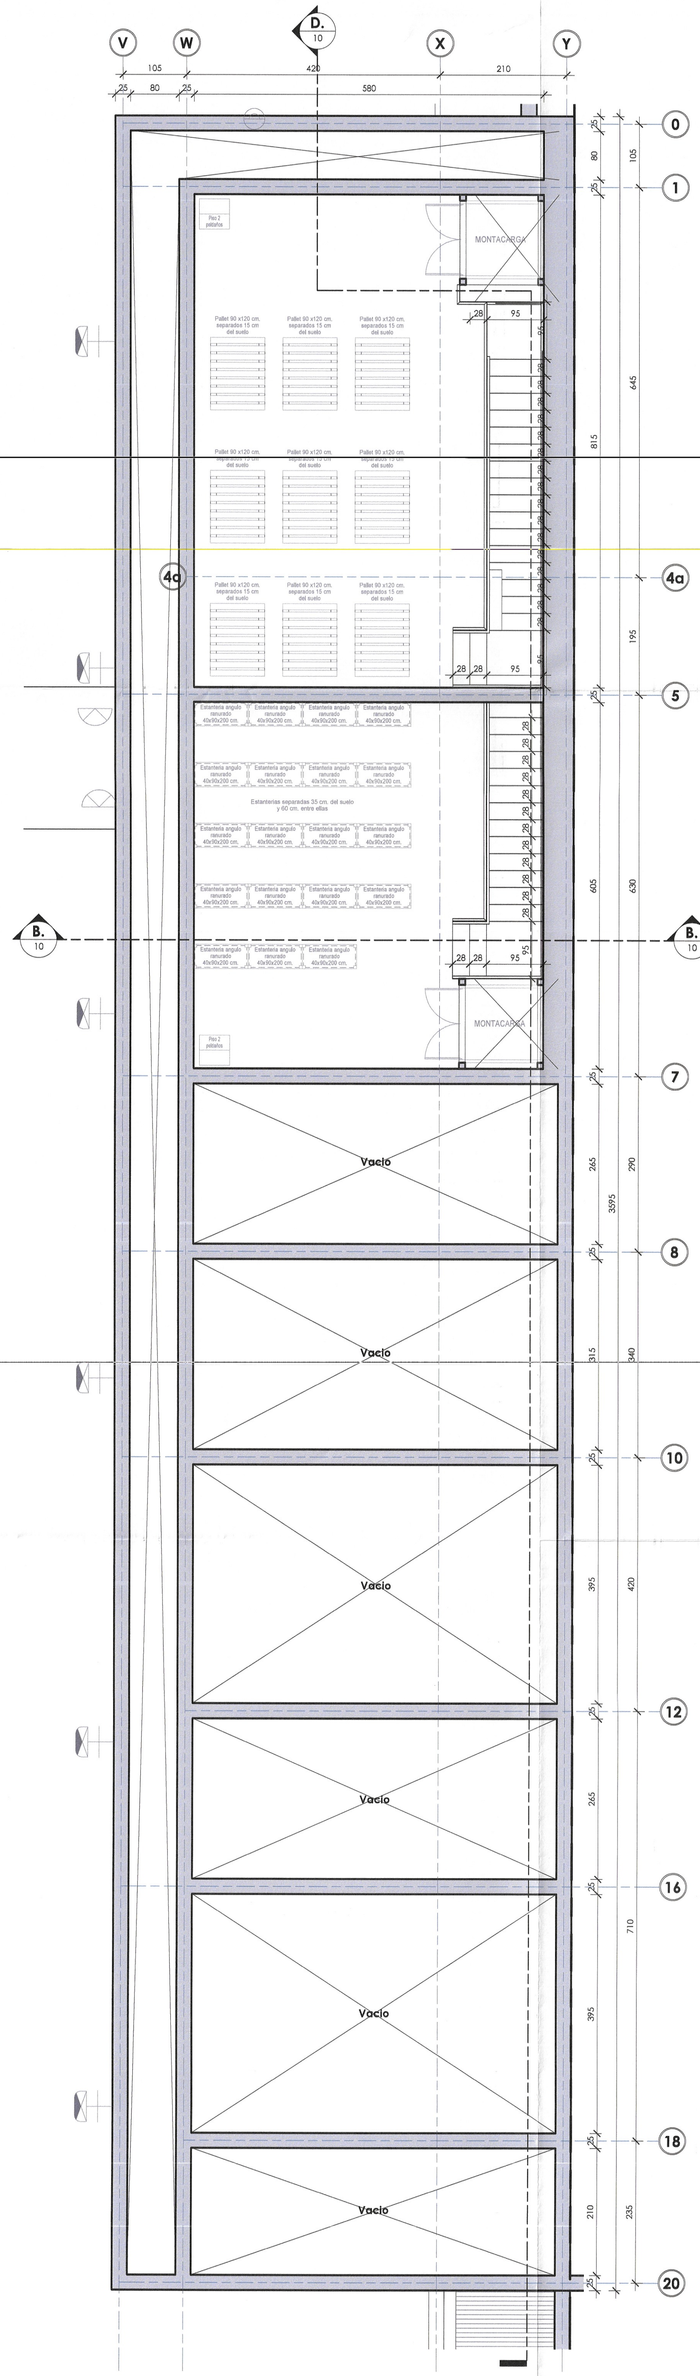

Planta Segundo Piso
1 : 50

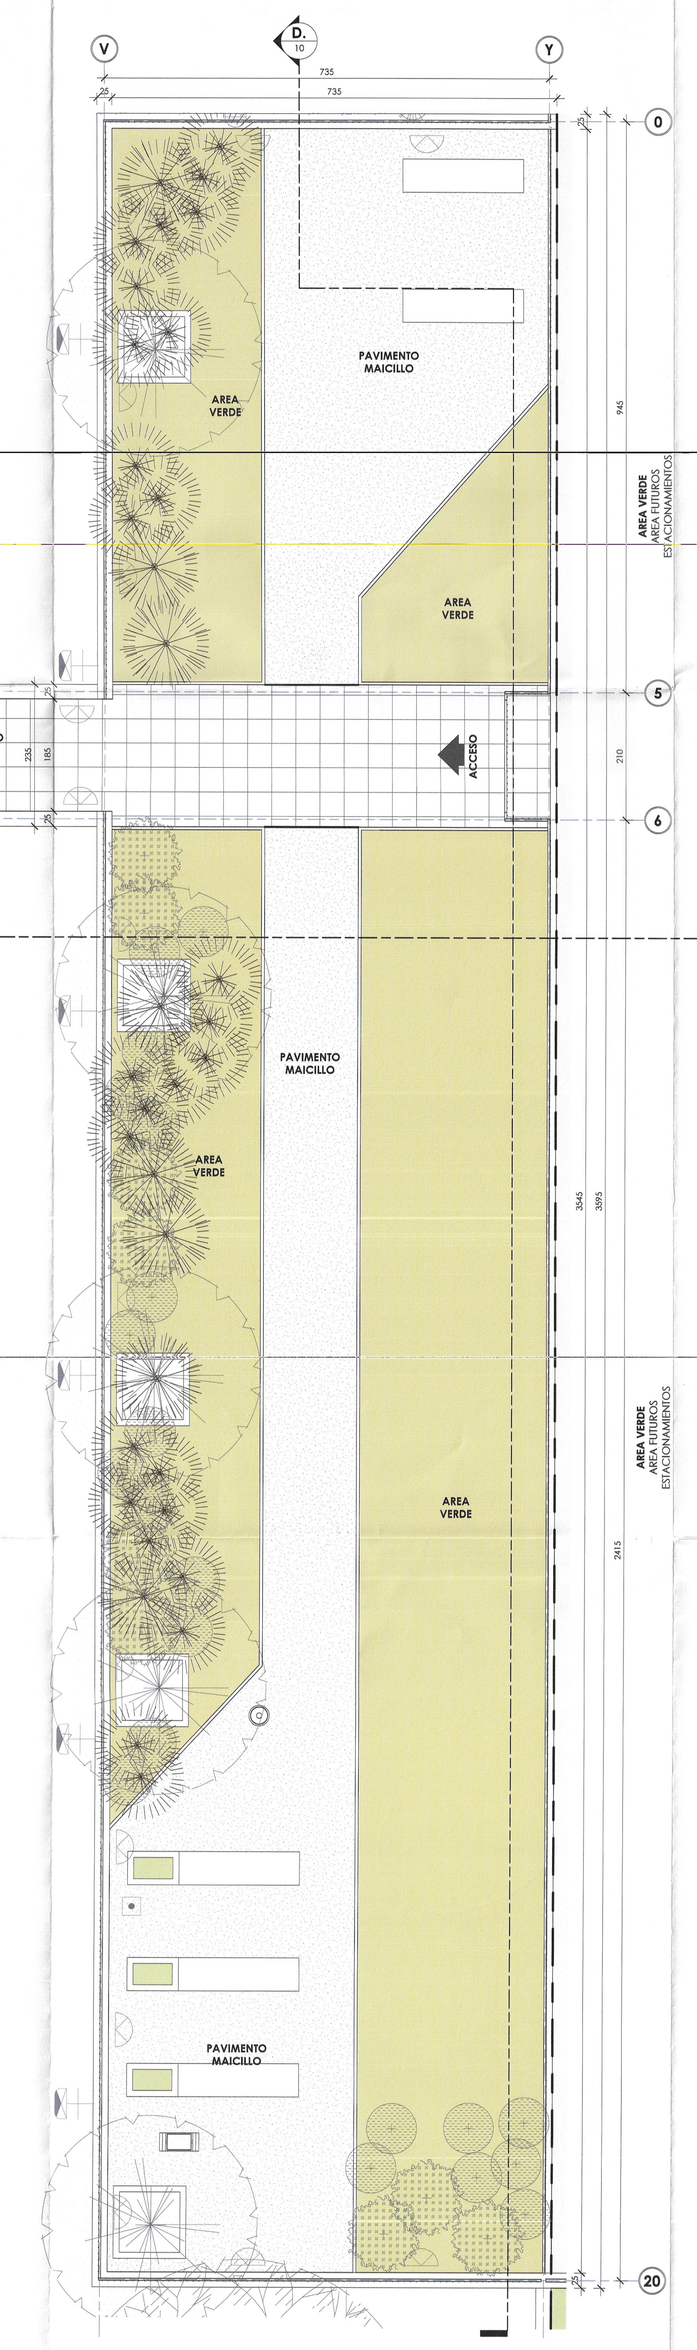

Planta de Tercer Piso
1 : 50

DIRECCION DE OBRAS MUNICIPALES
DIRECTOR
ILUSTRE MUNICIPALIDAD DE TEMUCO

ALEJANDRO VELOSO IRIARTE
ARQUITECTO
REVISOR INDEPENDIENTE
LEY 20.898 - ART. 5°
INSCRIPCION N°
FECHA 13-20
14-05-2021

RECEPCION N° 2021 0050121
SOLICITUD 20201409

OBSERVACIONES:
- 8° Revision 05/10/2020

Firmas
MINISTERIO DE VIVIENDA Y URBANISMO
SERVIU IX REGION
DIRECCION
CARLOS LLECA OVIEDA
ARQUITECTO
ARQUITECTONICA LTDA.

DIRECTOR DE OBRAS MUNICIPALIDAD DE TEMUCO
ARQUITECTO MUNICIPALIDAD DE TEMUCO

PROYECTO
CONSTRUCCION CESFAM VILLA ALEGRE
DIRECCION DE PLANIFICACION DEPARTAMENTO DE PROYECTOS

CONTENIDO

UBICACION	ARGENTINA ESQUINA VENEZUELA
ARQUITECTO I.T.C.	JORGE JOFRE ROSECO
CONSTRUCTOR	
DEPTO. PROYECTOS	FERNANDO AGUILERA JAÑA
DIRECTOR	MAURICIO REYES JIMENEZ
DIBUJO	Arquitectonica Ltda.

SERIE ARQ ARQUITECTURA
Nº LAMINA: 08 DE
FECHA Septiembre 2020
ESCALA Indicadas

TEMUCO
MUNICIPALIDAD DE TEMUCO
Provincia Cautín - IX Región

VERSION 8 - 2020 OCTUBRE 05