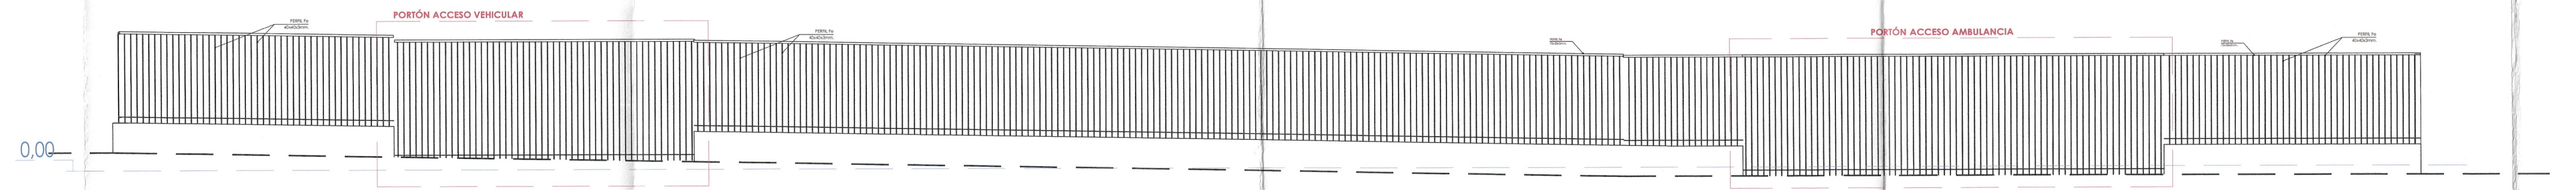

CIERRO 1/CIERRO SUR
ESCALA 1:50

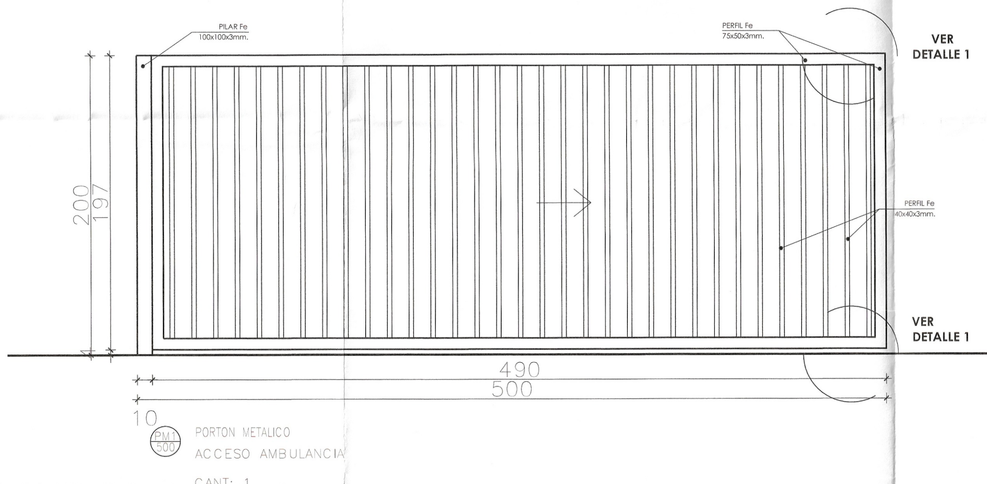

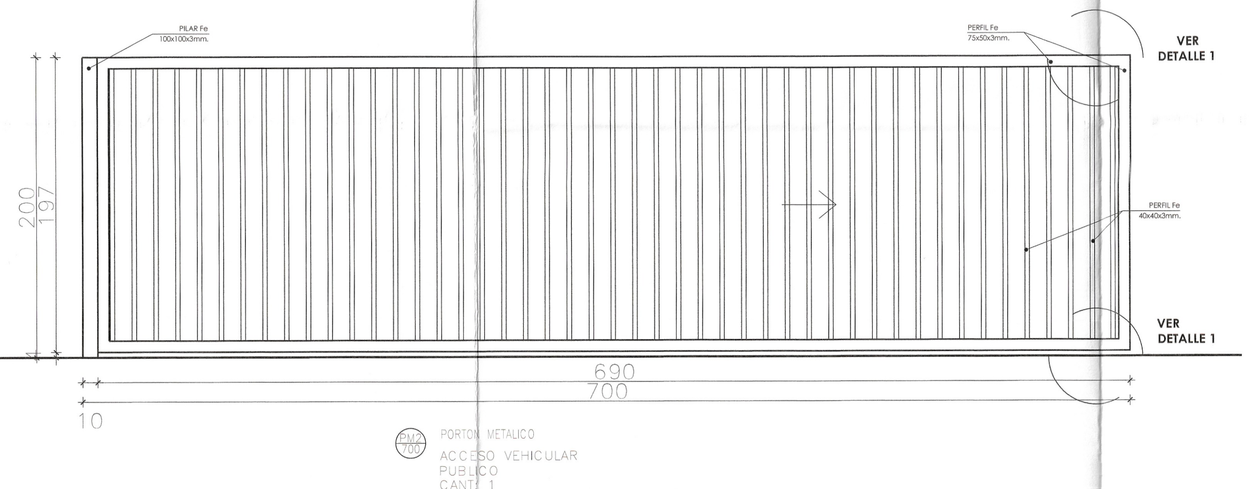

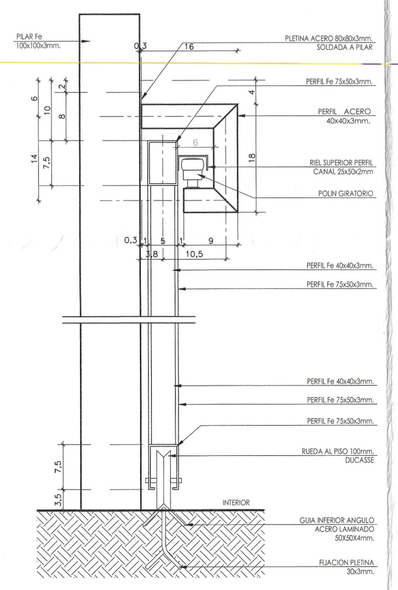

DETALLE 1 PORTON CORREDERA
ESCALA 1:5

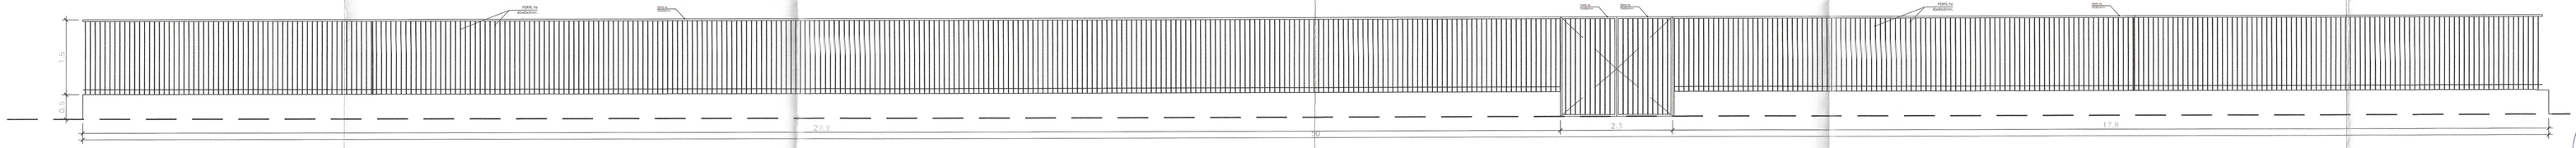

CIERRO 3/CIERRO NORTE
ESCALA 1:50

ALEJANDRO VELOSO IRIARTE
ARQUITECTO
INFO N°: 15-20
FECHA: 19-Oct-2020

OBSERVACIONES:

- 8° Revision 14/09/2020

Firmas:

MINISTERIO DE VIVIENDA Y URBANISMO
DIRECCION
PROPIETARIO
SERVIU REGION DE LA ARAUCANÍA

CARMA LLOA OJEDA
ARQUITECTO
ARQUITECTONICA LTDA.

APROBADO
FECHA 17 ENE 2021
DIRECCIÓN DE OBRAS MUNICIPALES
DIRECTOR
V°B°

DIRECTOR OBRAS
MUNICIPALIDAD TEMUCO

ARQUITECTO
MUNICIPALIDAD DE TEMUCO

PE 0030/21
2021 ENE 15
SEC N° 2020/4093

PROYECTO	CONSTRUCCION CESFAM VILLA ALEGRE		DIRECCION DE PLANIFICACIÓN DEPARTAMENTO DE PROYECTOS
CONTENIDO	DETALLE DE CIERROS/ OBRAS EXTERIORES	SIGLA: ARQ ARQUITECTURA	
UBICACION	ARGENTINA ESQUINA VENEZUELA	N° LAMINA: OE 02	
ARQUITECTO U.C.	JORGE JOFRE ROSECO		
CONSTRUCTOR			
DEPTO. PROYECTOS	FERNANDO AGUILERA JAÑA		
DIRECTOR	MAURICIO REYES JIMENEZ	02 DE 03	
DIBUJO	Arquitectonica Ltda. FECHA: SEPTIEMBRE 2020	ESCALA: Indicados	MUNICIPALIDAD DE TEMUCO Provincia Cautín - IX Región

VERSION 8 - 2020 SEPTIEMBRE 14