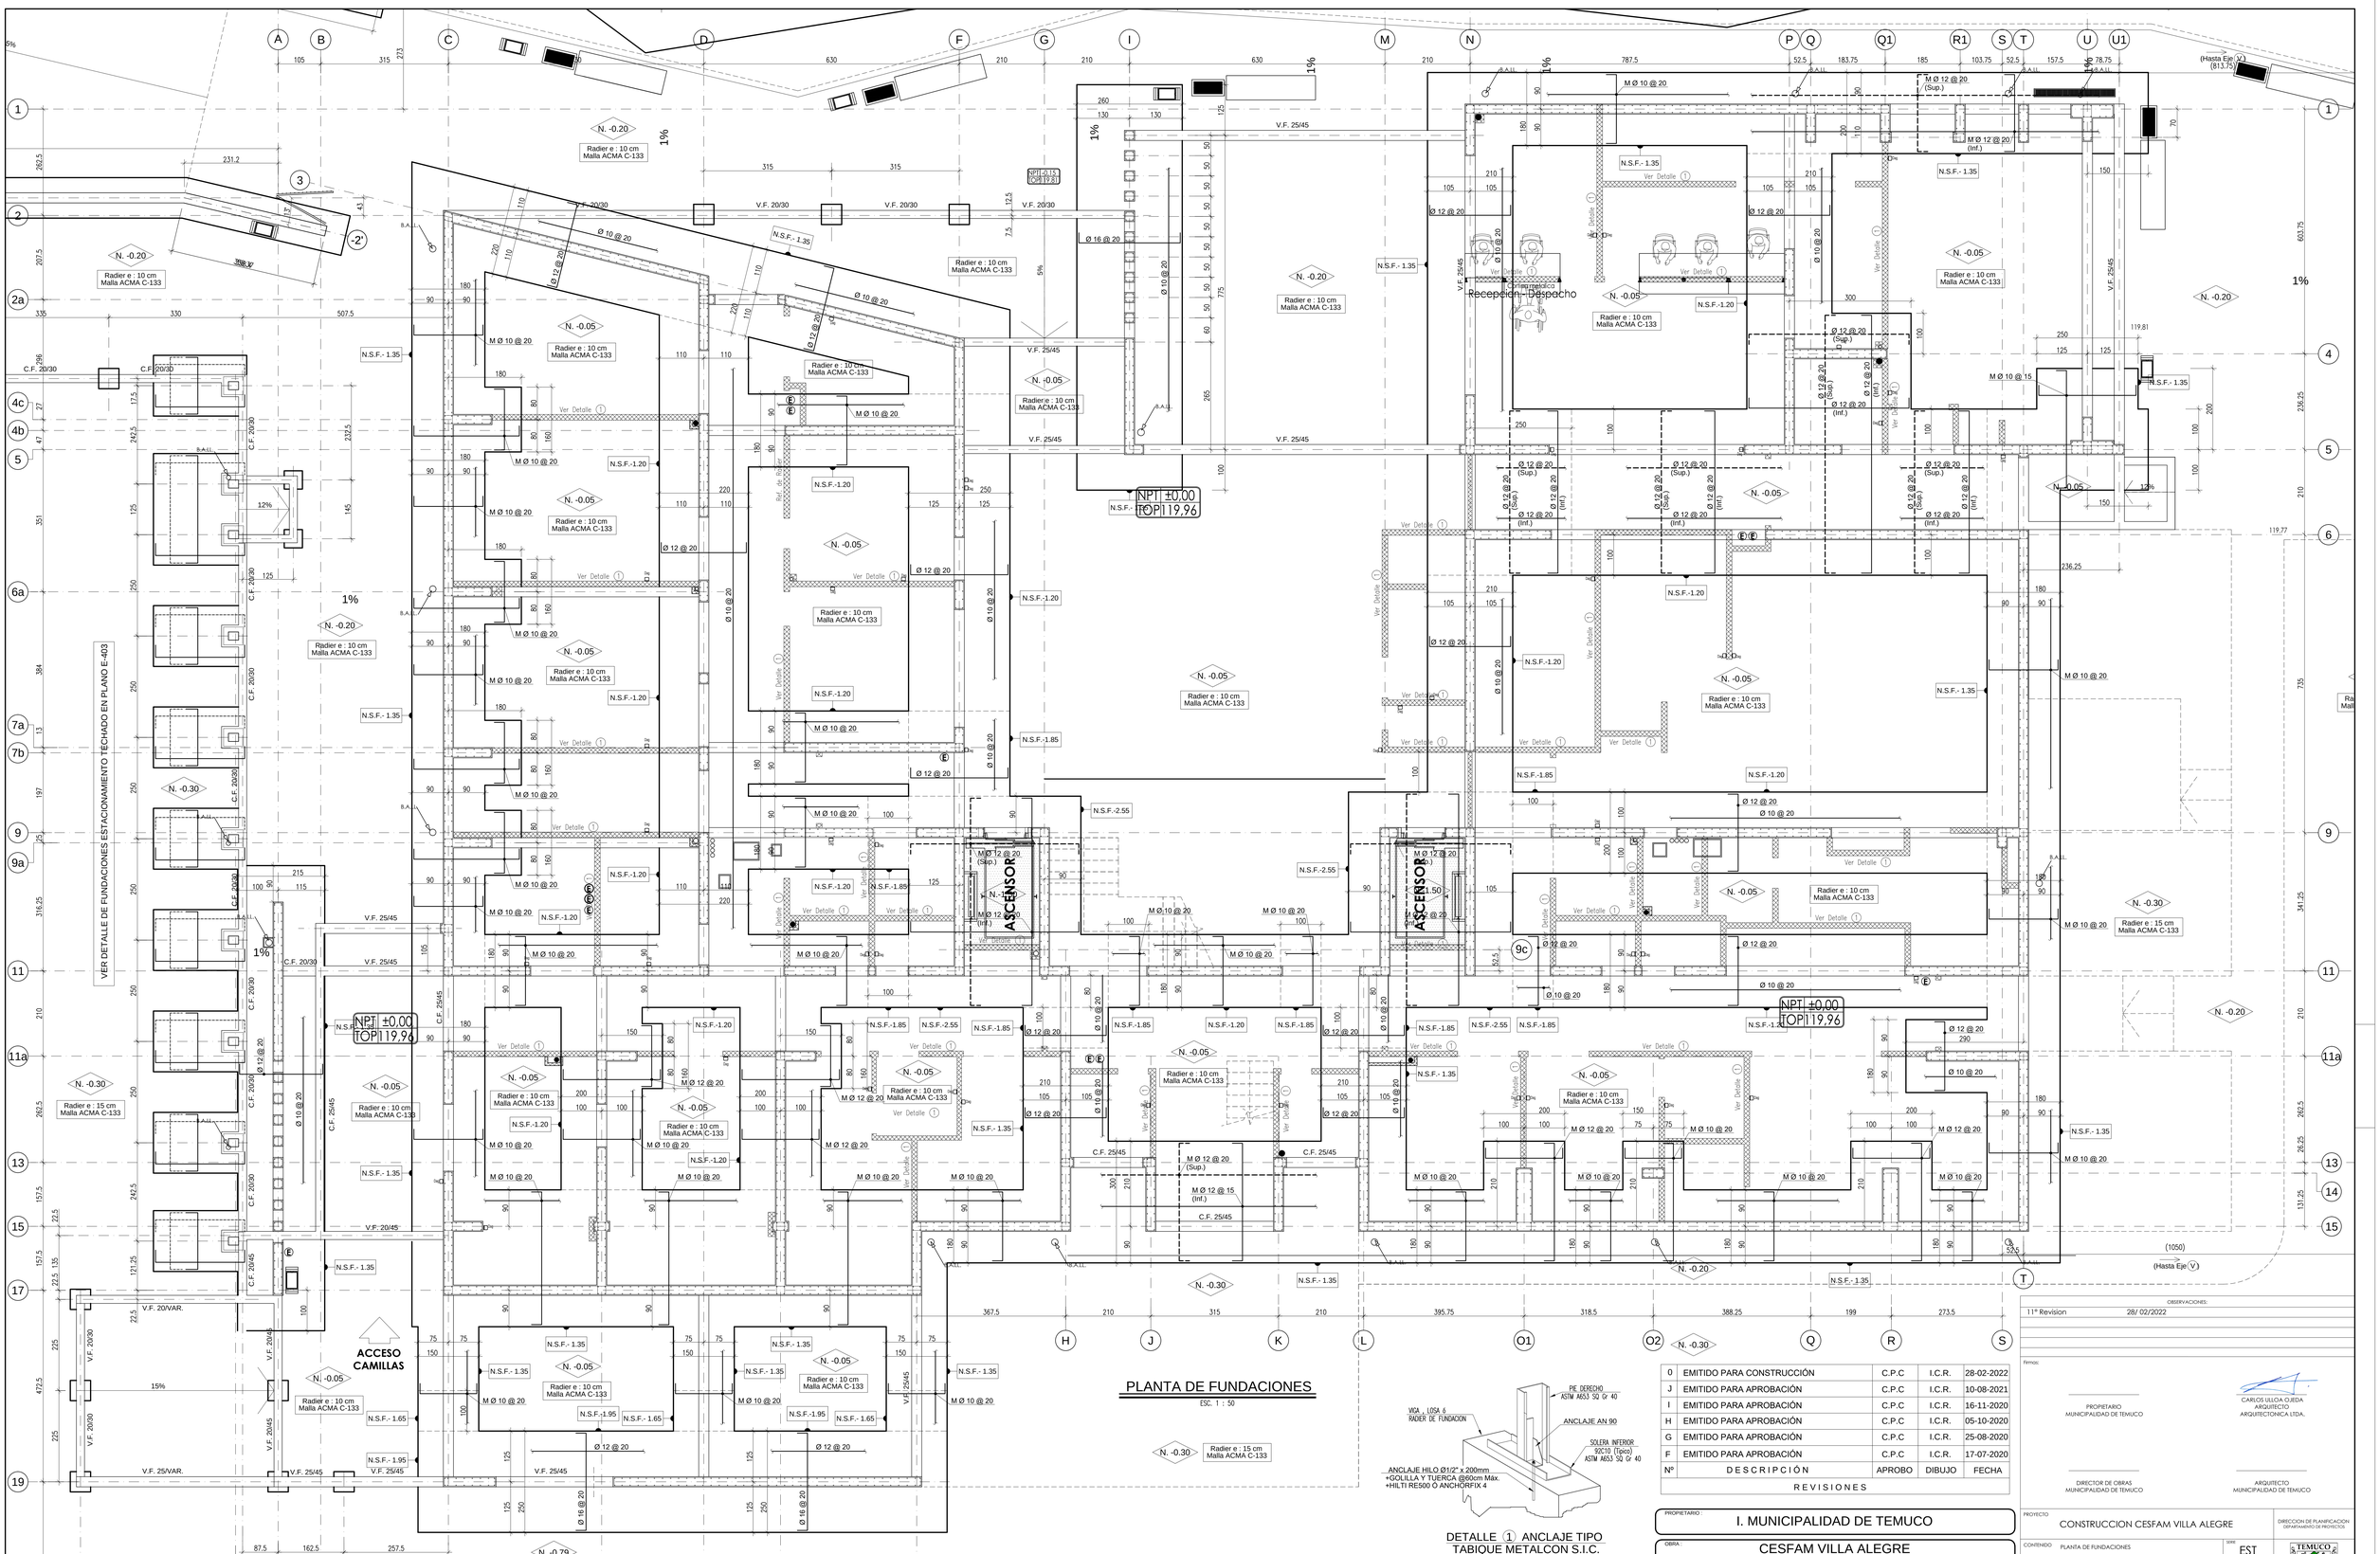

PLANTA DE FUNDACIONES

ESC. 1 : 50

N. -0.30 Radier e : 15 cm Malla ACMA C-133

DETALLE 1 ANCLAJE TIPO TABIQUE METALCON S.I.C.

ESC. 1 : 7,5

Nº	DESCRIPCIÓN	APROBO	DIBUJO	FECHA
0	EMITIDO PARA CONSTRUCCIÓN	C.P.C	I.C.R.	28-02-2022
J	EMITIDO PARA APROBACIÓN	C.P.C	I.C.R.	10-08-2021
I	EMITIDO PARA APROBACIÓN	C.P.C	I.C.R.	16-11-2020
H	EMITIDO PARA APROBACIÓN	C.P.C	I.C.R.	05-10-2020
G	EMITIDO PARA APROBACIÓN	C.P.C	I.C.R.	25-08-2020
F	EMITIDO PARA APROBACIÓN	C.P.C	I.C.R.	17-07-2020

REVISIONES

OBSERVACIONES:

11ª Revision 28/ 02/2022

Firmas:

PROPIETARIO
MUNICIPALIDAD DE TEMUCO

CARLOS ULLOA OJEDA
ARQUITECTO
ARQUITECTONICA LTDA.

DIRECTOR DE OBRAS
MUNICIPALIDAD DE TEMUCO

ARQUITECTO
MUNICIPALIDAD DE TEMUCO

PROPIETARIO : I. MUNICIPALIDAD DE TEMUCO

OBRA : CESFAM VILLA ALEGRE

UBICACIÓN : AVDA. ARGENTINA N°875, SECTOR PEDRO DE VALDIVIA, TEMUCO

CONTENIDO : PLANTA DE FUNDACIONES

CYPAS — CANALES, PERRETTA & ASOC. LTDA
Ingenieros Consultores
AVDA. JOSE MANUEL INFANTE Nº1068 - PROVIDENCIA FONOS: 22-2230976 / 22-2230597
email : canales@perretta@canalesperretta.cl

Calculo	Revisó	Nº Plano	Nº Revision
C.G.P.	C.P.C.	20-11-E-101	0

Dibujo	Esc. plano	Fecha	Código Proy.
I.C.R.	1 : 50	FEB./2020	20-11

PROYECTO: CONSTRUCCION CESFAM VILLA ALEGRE

DIRECCION DE PLANIFICACION
DEPARTAMENTO DE PROYECTOS

CONTENIDO: PLANTA DE FUNDACIONES

UBICACION	ARGENTINA ESQUINA VENEZUELA
ARQUITECTO I.T.C.	JORGE JOFRE ROSECO
CONSTRUCTOR	
DEPTO. PROYECTOS	FERNANDO AGUILERA JAÑA
DIRECTOR	RICARDO TORO HERNÁNDEZ
DIBUJO: CANALES, PERRETTA & ASOC. LTDA	FECHA: FEBRERO 2022

SERIE: EST ESTRUCTURAS
Nº LAMINA: E101 DE
ESCALA: Indicados

TEMUCO CAPITAL DE LA ARAUCANIA
MUNICIPALIDAD DE TEMUCO
Provincia Cautín - IX Región

VERSION 11 - 2022 FEBRERO 28

NOTA :

SE CONSTRUIRÁ SÓLO CON PLANOS QUE SEÑALEN EN CUADRO DE REVISIONES "EMITIDO PARA CONSTRUCCIÓN" O POSTERIORES.