



PLANTA DE LOSAS 3° PISO

ESC. 1 : 50

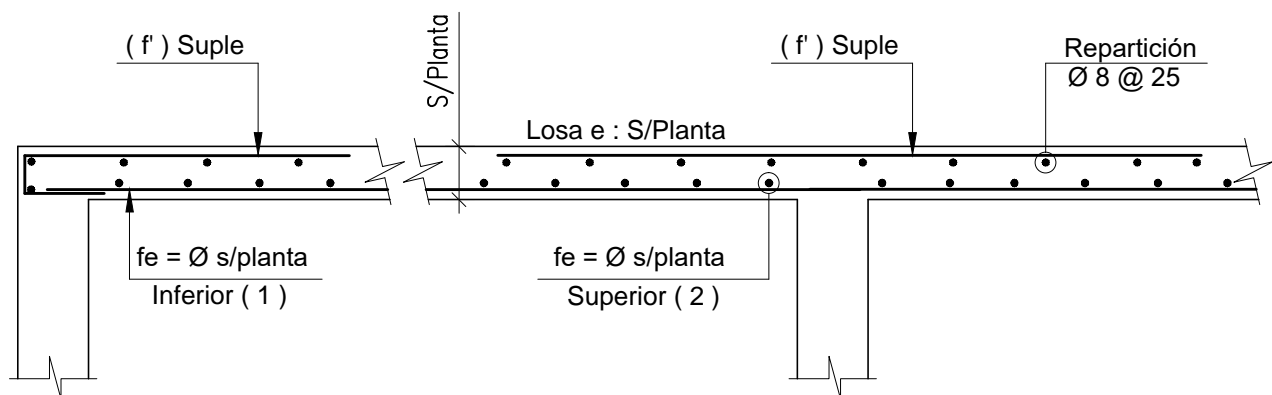

CORTE TÍPICO ARMADURA DE LOSA

ESC. 1 : 20

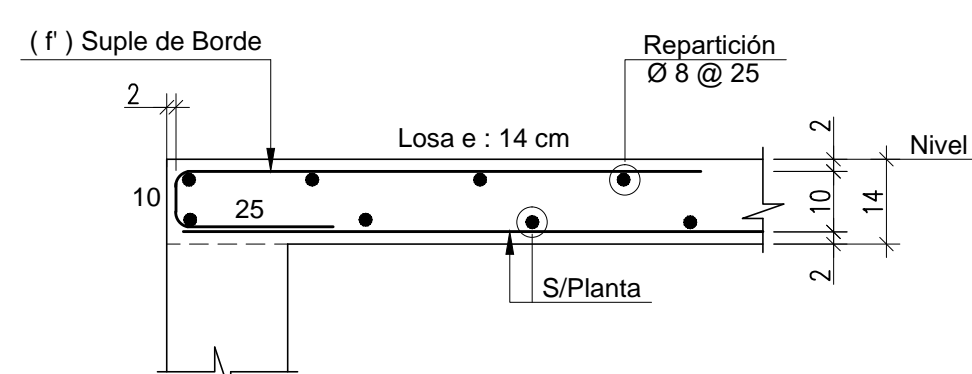


DETALLE SUPLE DE BORDE LOSA e = 14 cm

ESC. 1 : 12,5

CUADRO DE SUPLES


(A)	f = Ø 8 @ 10	(H)	f = Ø 12 @ 10
(B)	f = Ø 8 @ 12	(I)	f = Ø 12 @ 12
(C)	f = Ø 8 @ 15	(J)	f = Ø 16 @ 12
(D)	f = Ø 8 @ 18	(K)	f = Ø 16 @ 15
(E)	f = Ø 10 @ 10	(L)	f = Ø 18 @ 10
(F)	f = Ø 10 @ 12	(M)	f = Ø 22 @ 10
(G)	f = Ø 10 @ 15	(N)	f = Ø 16 @ 10

NOTA :  
SE CONSTRUIRÁ SÓLO CON PLANOS QUE SEÑALEN EN CUADRO DE REVISIONES "EMITIDO PARA CONSTRUCCIÓN" O POSTERIORES.

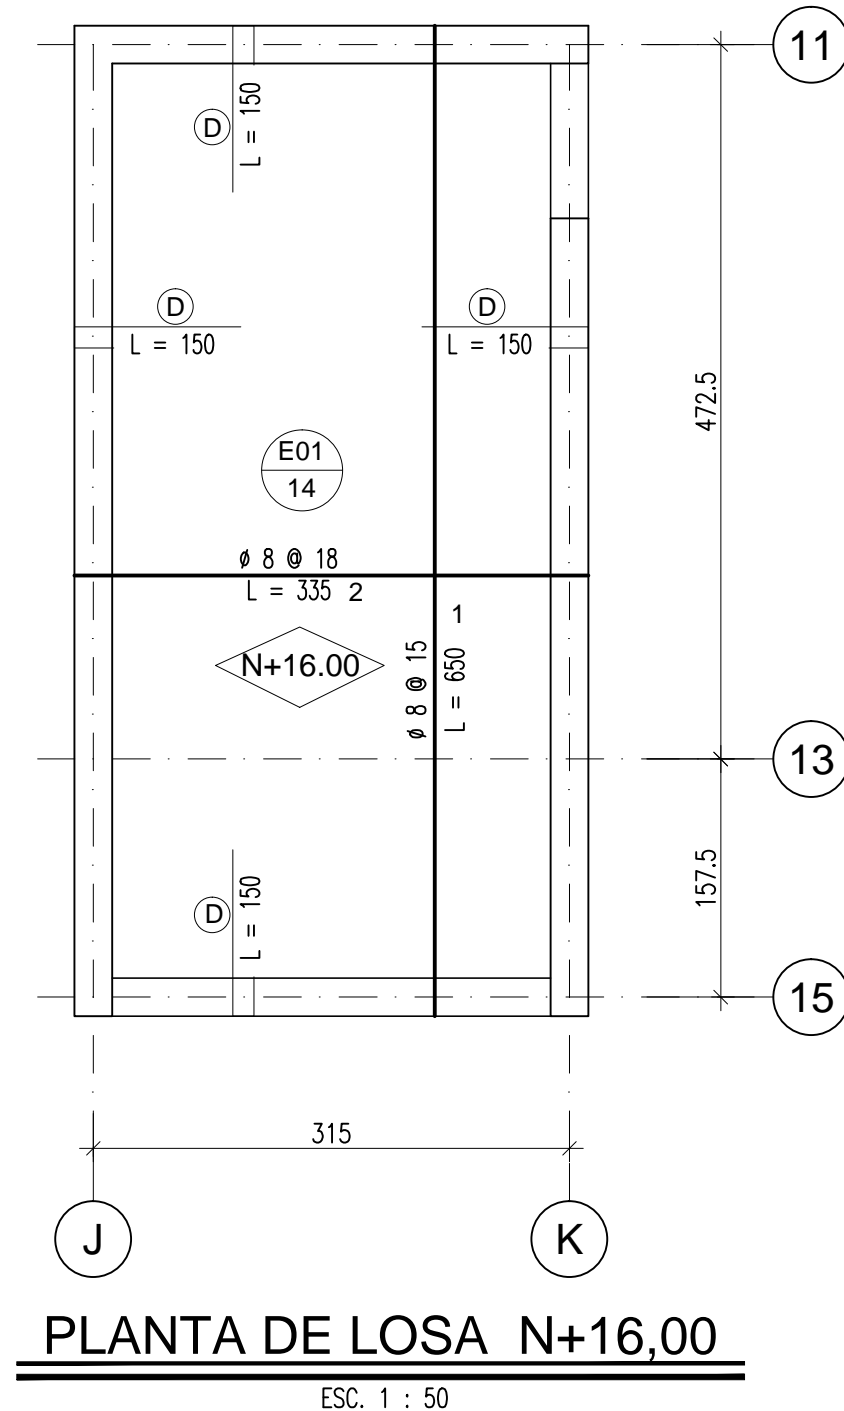


PLANTA DE LOSA N+16.00

ESC. 1 : 50

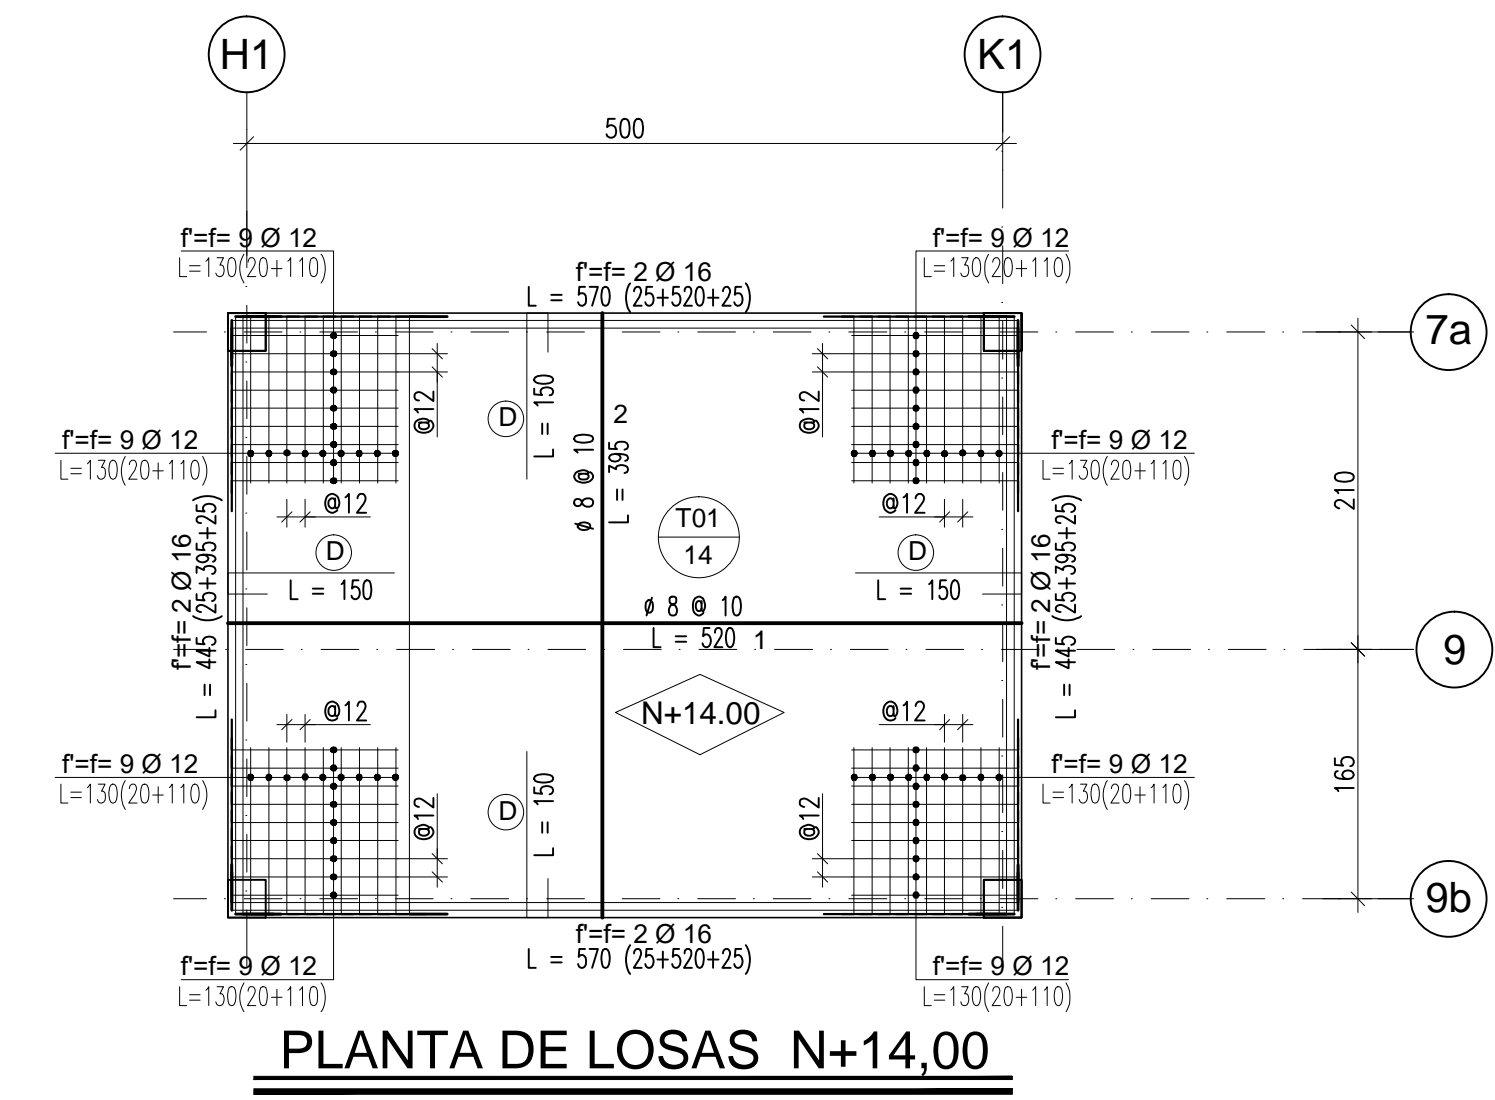

PLANTA DE LOSAS N+14.00

ESC. 1 : 50

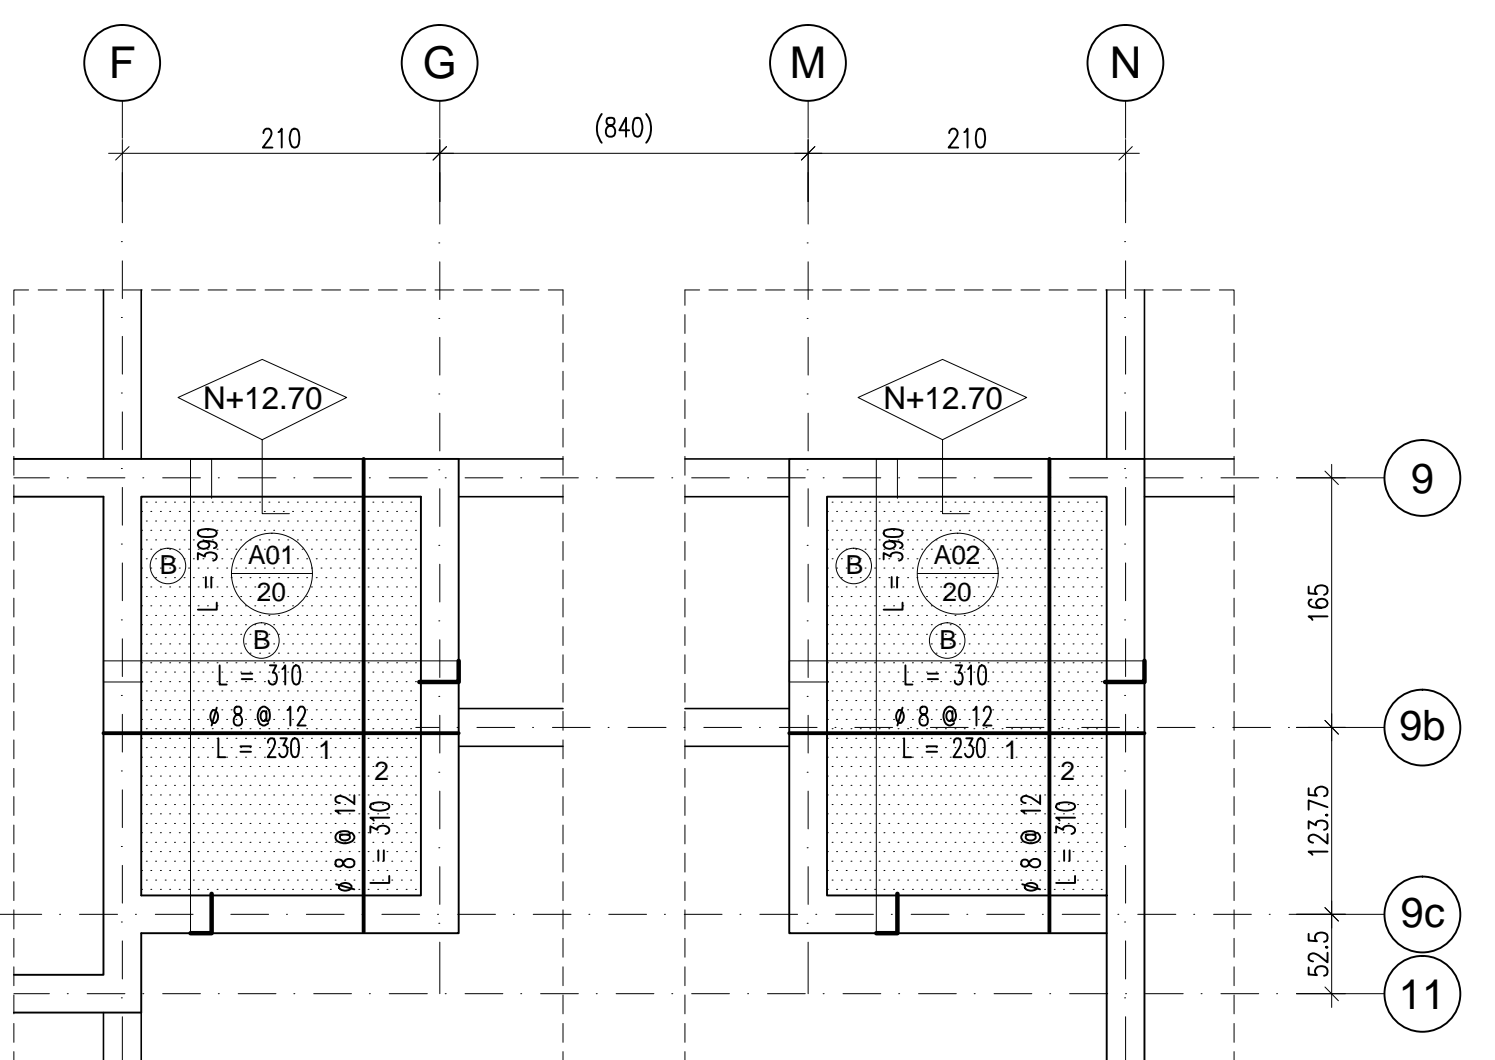

PLANTA DE LOSAS N+12.70

ESC. 1 : 50

0	EMITIDO PARA CONSTRUCCIÓN	C.P.C	I.C.R.	28-02-2022
J	EMITIDO PARA APROBACIÓN	C.P.C	I.C.R.	10-08-2021
I	EMITIDO PARA APROBACIÓN	C.P.C	I.C.R.	16-11-2020
H	EMITIDO PARA APROBACIÓN	C.P.C	I.C.R.	05-10-2020
G	EMITIDO PARA APROBACIÓN	C.P.C	I.C.R.	25-08-2020
F	EMITIDO PARA APROBACIÓN	C.P.C	I.C.R.	17-07-2020
Nº	DESCRIPCIÓN	APROBO	DIBUJO	FECHA

REVISIONES

PROPIETARIO:	I. MUNICIPALIDAD DE TEMUCO
OBRA:	CESFAM VILLA ALEGRE
UBICACIÓN:	AVDA. ARGENTINA N°975, SECTOR PEDRO DE VALDIVIA, TEMUCO
CONTENIDO:	PLANTA DE LOSAS 3° PISO
PROYECTO:	CONSTRUCCION CESFAM VILLA ALEGRE
UBICACION:	ARGENTINA ESQUINA VENEZUELA
ARQUITECTO I.C.R.:	JORGE JOSE ROSECO
CONSTRUCTOR:	FERNANDO AGUILERA ASIA
DEPTO. PROYECTOS:	RICARDO TORO HERNANDEZ
DIRECCION:	CANALES, PERRETTA & ASOC. LTDA
FECHA:	FEBRERO 2022

Logo: CYPAS	Logo: CANALES, PERRETTA & ASOC. LTDA
Logo: CYPAS	Logo: CANALES, PERRETTA & ASOC. LTDA

OBSERVACIONES:	
- 11° Revision 28/02/2022	
Firma:	
PROPIETARIO MUNICIPALIDAD DE TEMUCO	ARQUITECTO CARLOS SELLA CUEDA ARQUITECTURA LTDA.
DIRECTOR DE OBRAS MUNICIPALIDAD DE TEMUCO	ARQUITECTO MUNICIPALIDAD DE TEMUCO
PROYECTO: CONSTRUCCION CESFAM VILLA ALEGRE	
CONTENIDO: PLANTA DE LOSAS 3° PISO	EST: E503
UBICACION: ARGENTINA ESQUINA VENEZUELA	DEPARTAMENTO DE PROYECTOS
ARQUITECTO I.C.R.: JORGE JOSE ROSECO	DEPARTAMENTO DE PROYECTOS
CONSTRUCTOR: FERNANDO AGUILERA ASIA	DEPARTAMENTO DE PROYECTOS
DEPTO. PROYECTOS: RICARDO TORO HERNANDEZ	DEPARTAMENTO DE PROYECTOS
DIRECCION: CANALES, PERRETTA & ASOC. LTDA	DEPARTAMENTO DE PROYECTOS
FECHA: FEBRERO 2022	DEPARTAMENTO DE PROYECTOS

VERSION 11 - 2022 FEBRERO 28