




PLANTA DE FUNDACIONES
CONTENEDOR ESTANQUE COMBUSTIBLE
ESC. 1 : 50

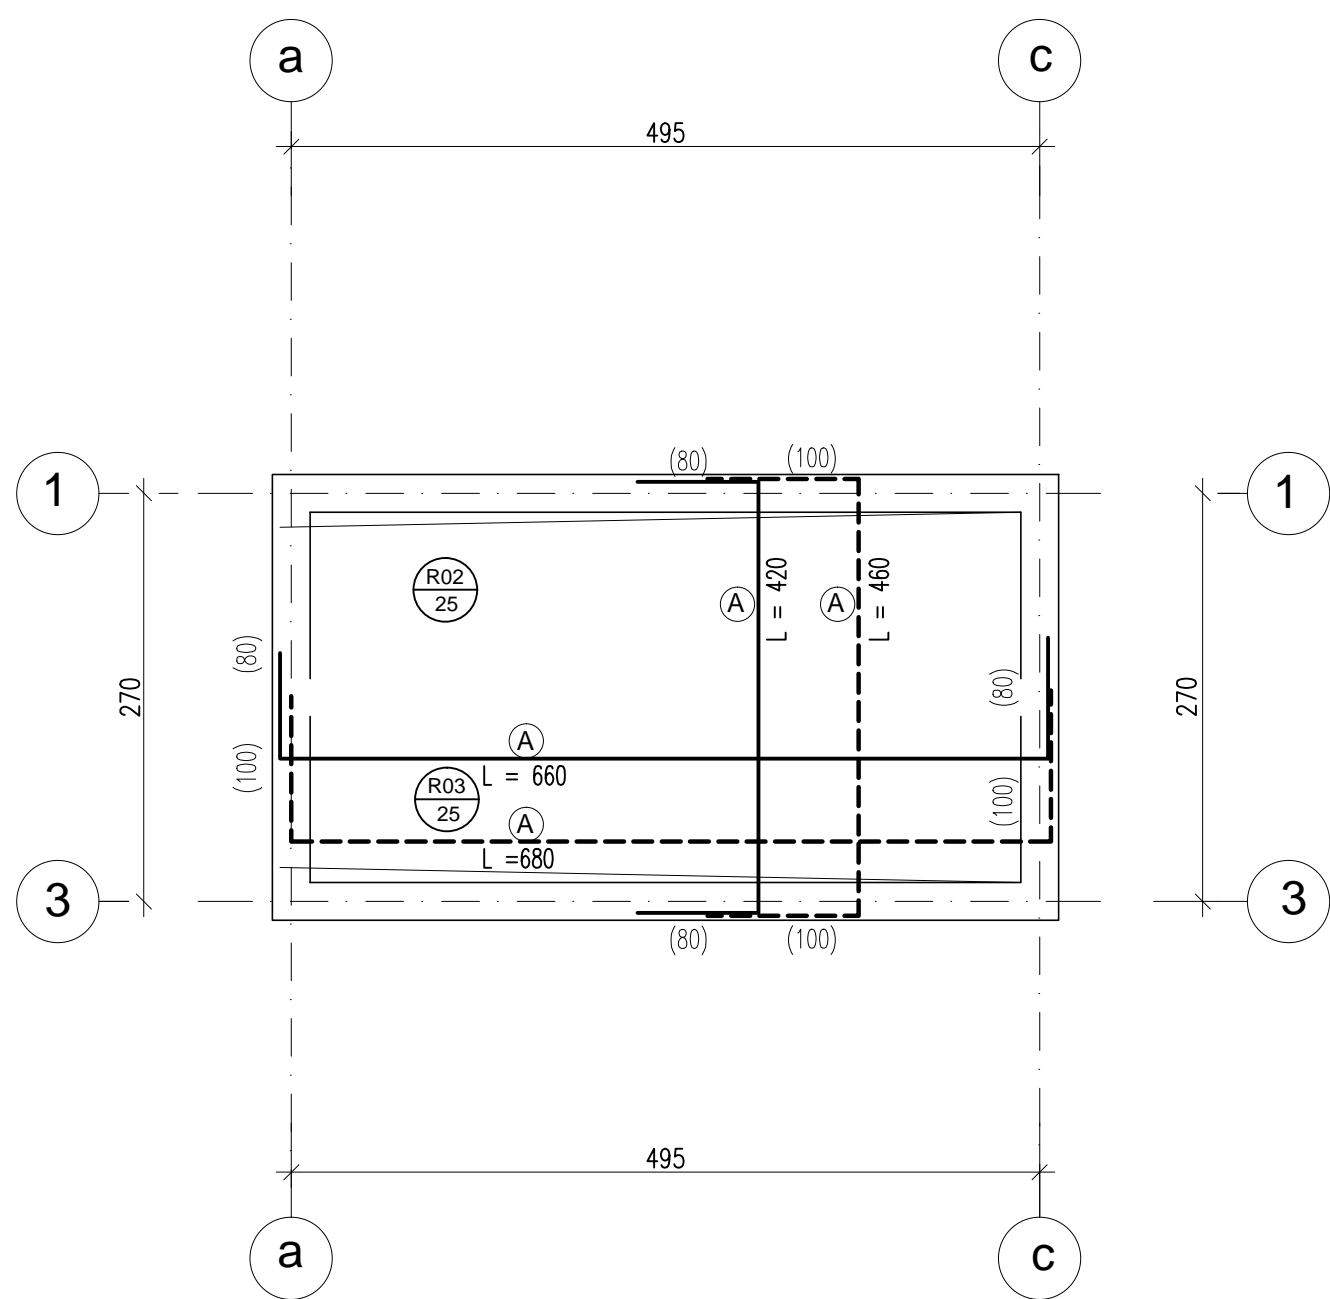


PLANTA DE RADIER
CONTENEDOR ESTANQUE COMBUSTIBLE
ESC. 1 : 50

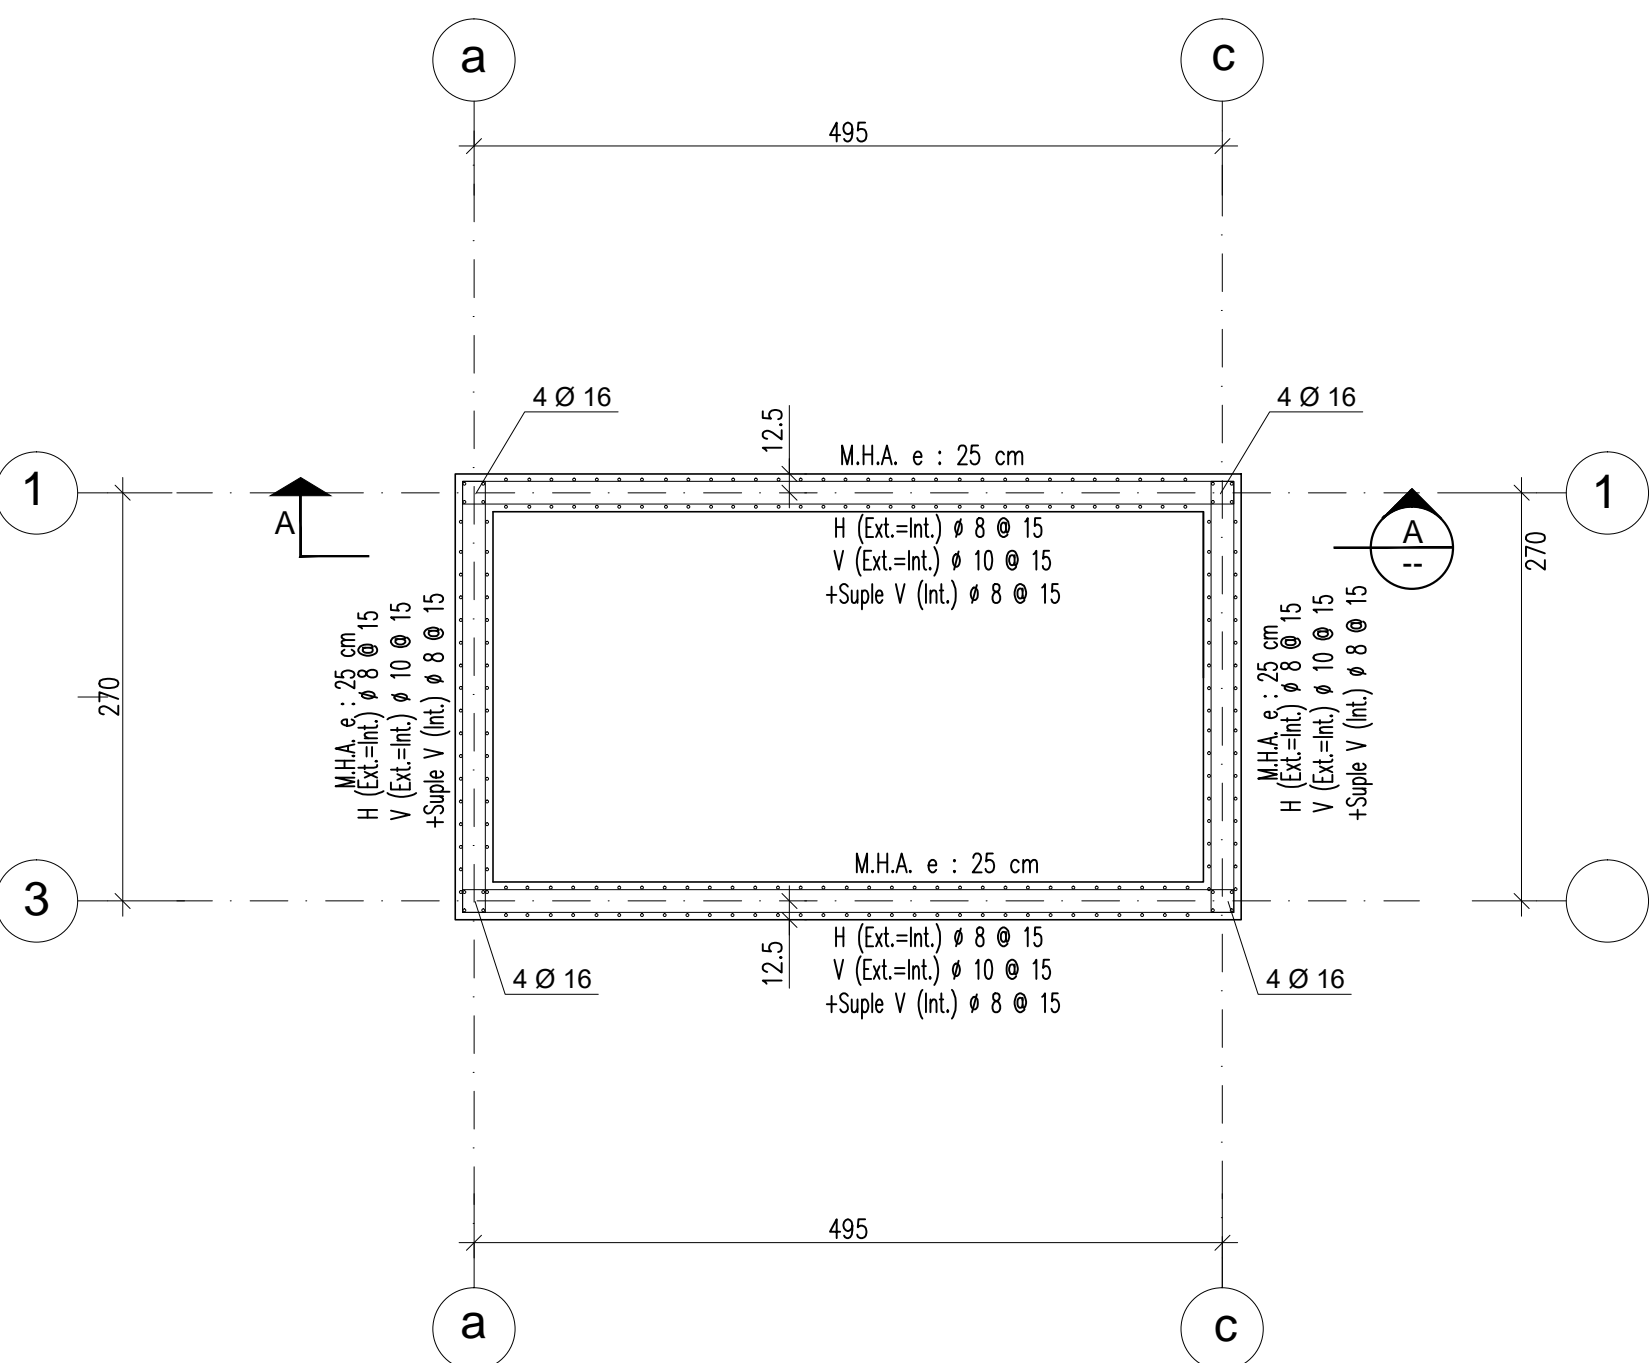


PLANTA DE ESTRUCTURAS
CONTENEDOR ESTANQUE COMBUSTIBLE
ESC. 1 : 50

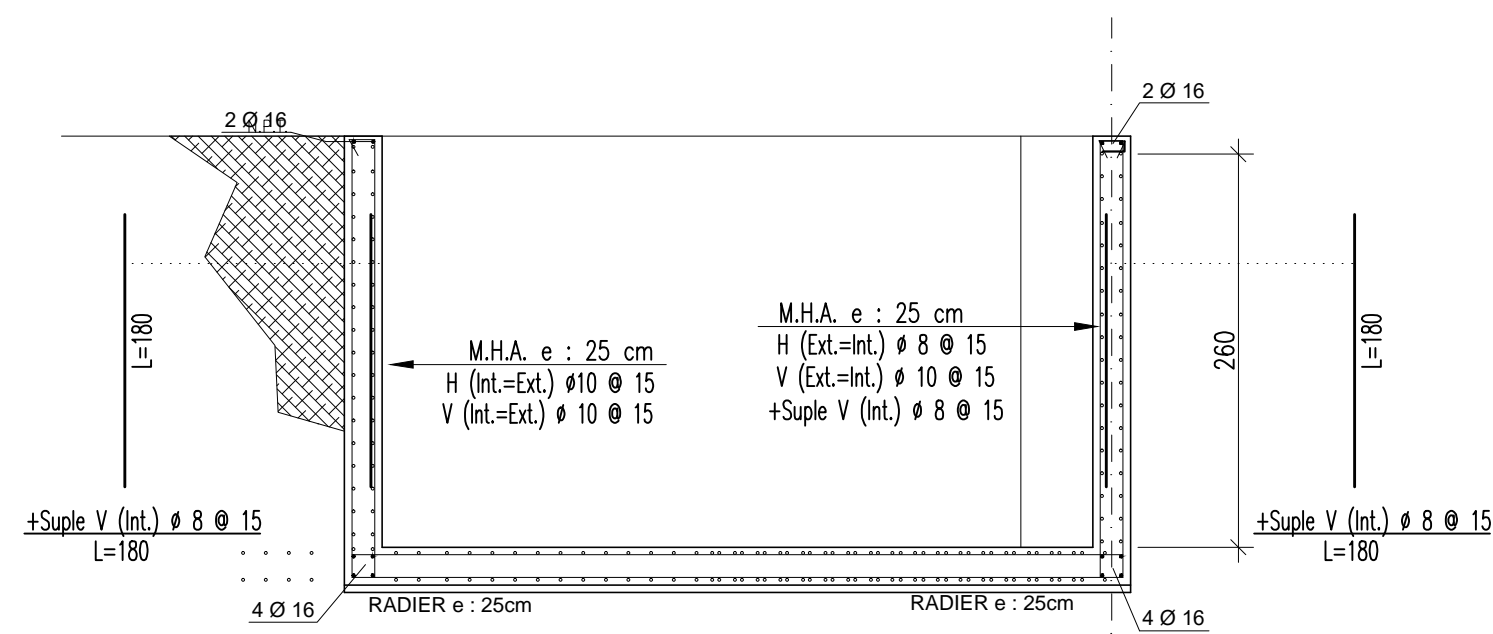


SECCION A-A
ESC. 1 : 50

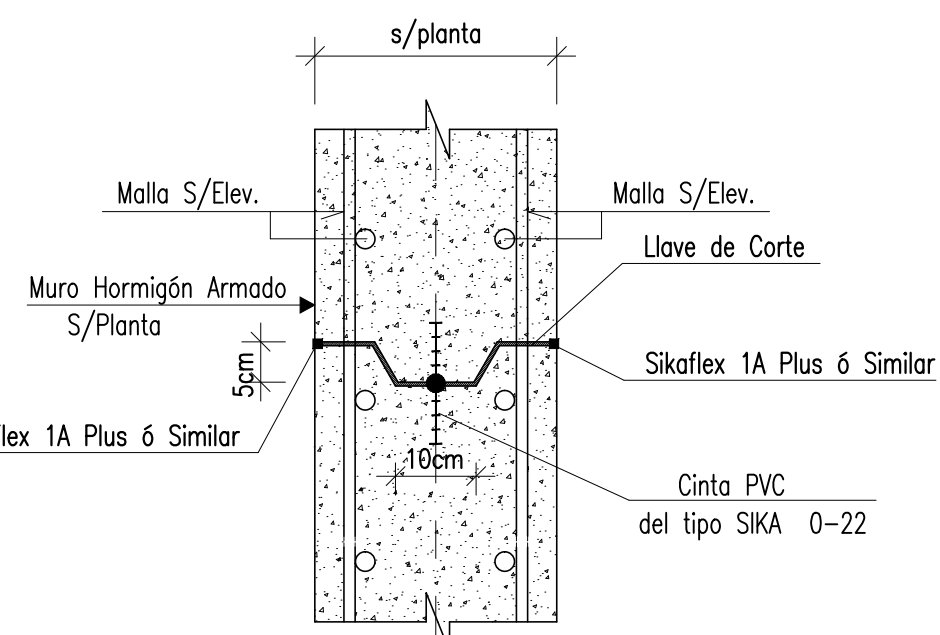


DETALLE TIPICO JUNTA DE HORMIGONADO HORIZONTAL
PARA MUROS DE ALTURA SUPERIOR 2.50 m
ESC. 1 : 10

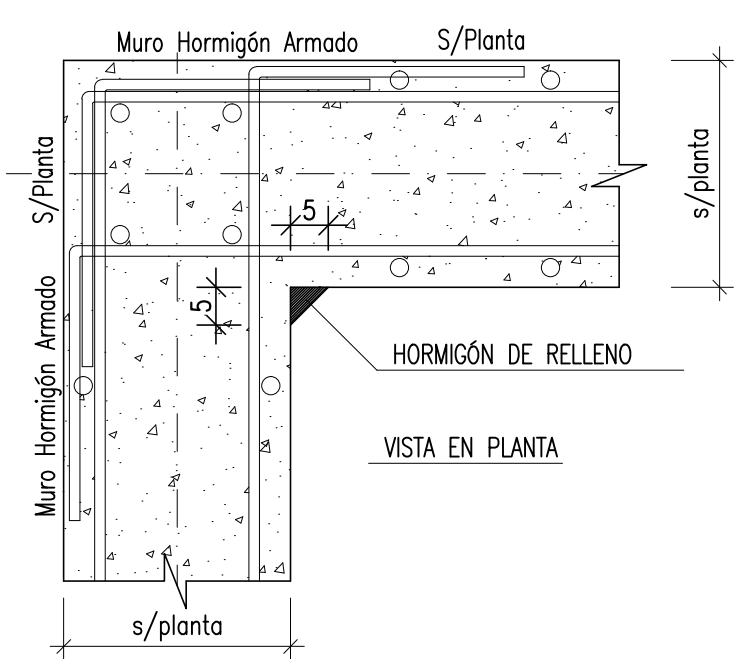

DETALLE DE ENCUENTRO ESQUINA
PARA MUROS VERTICALES
ESC. 1 : 10

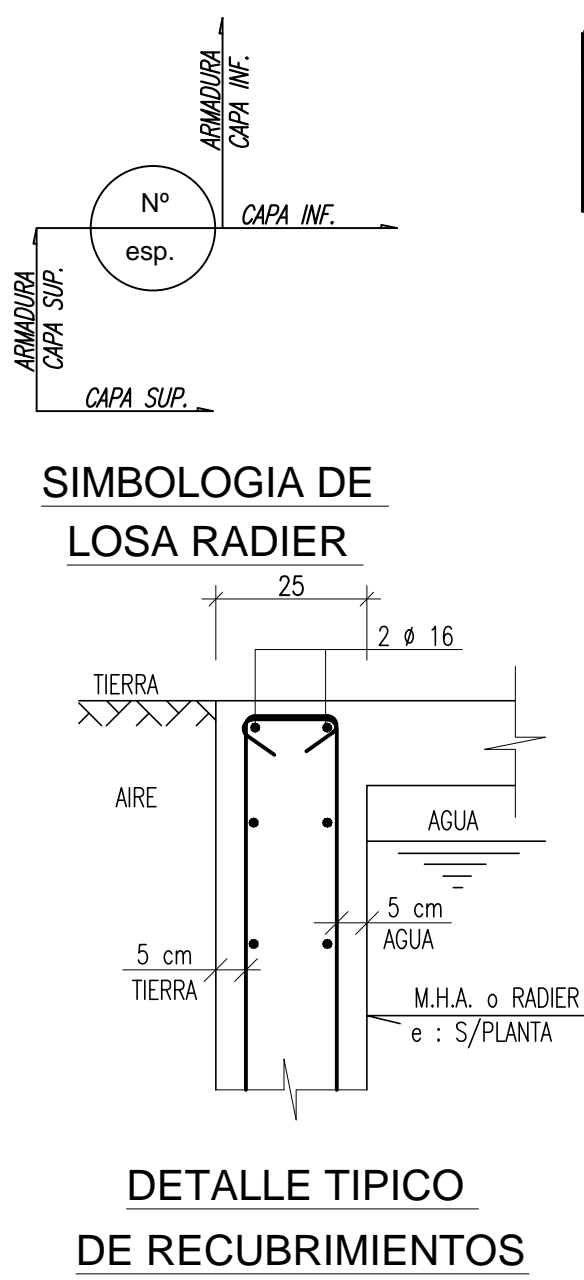

DETALLE TIPICO
DE RECUBRIMIENTOS

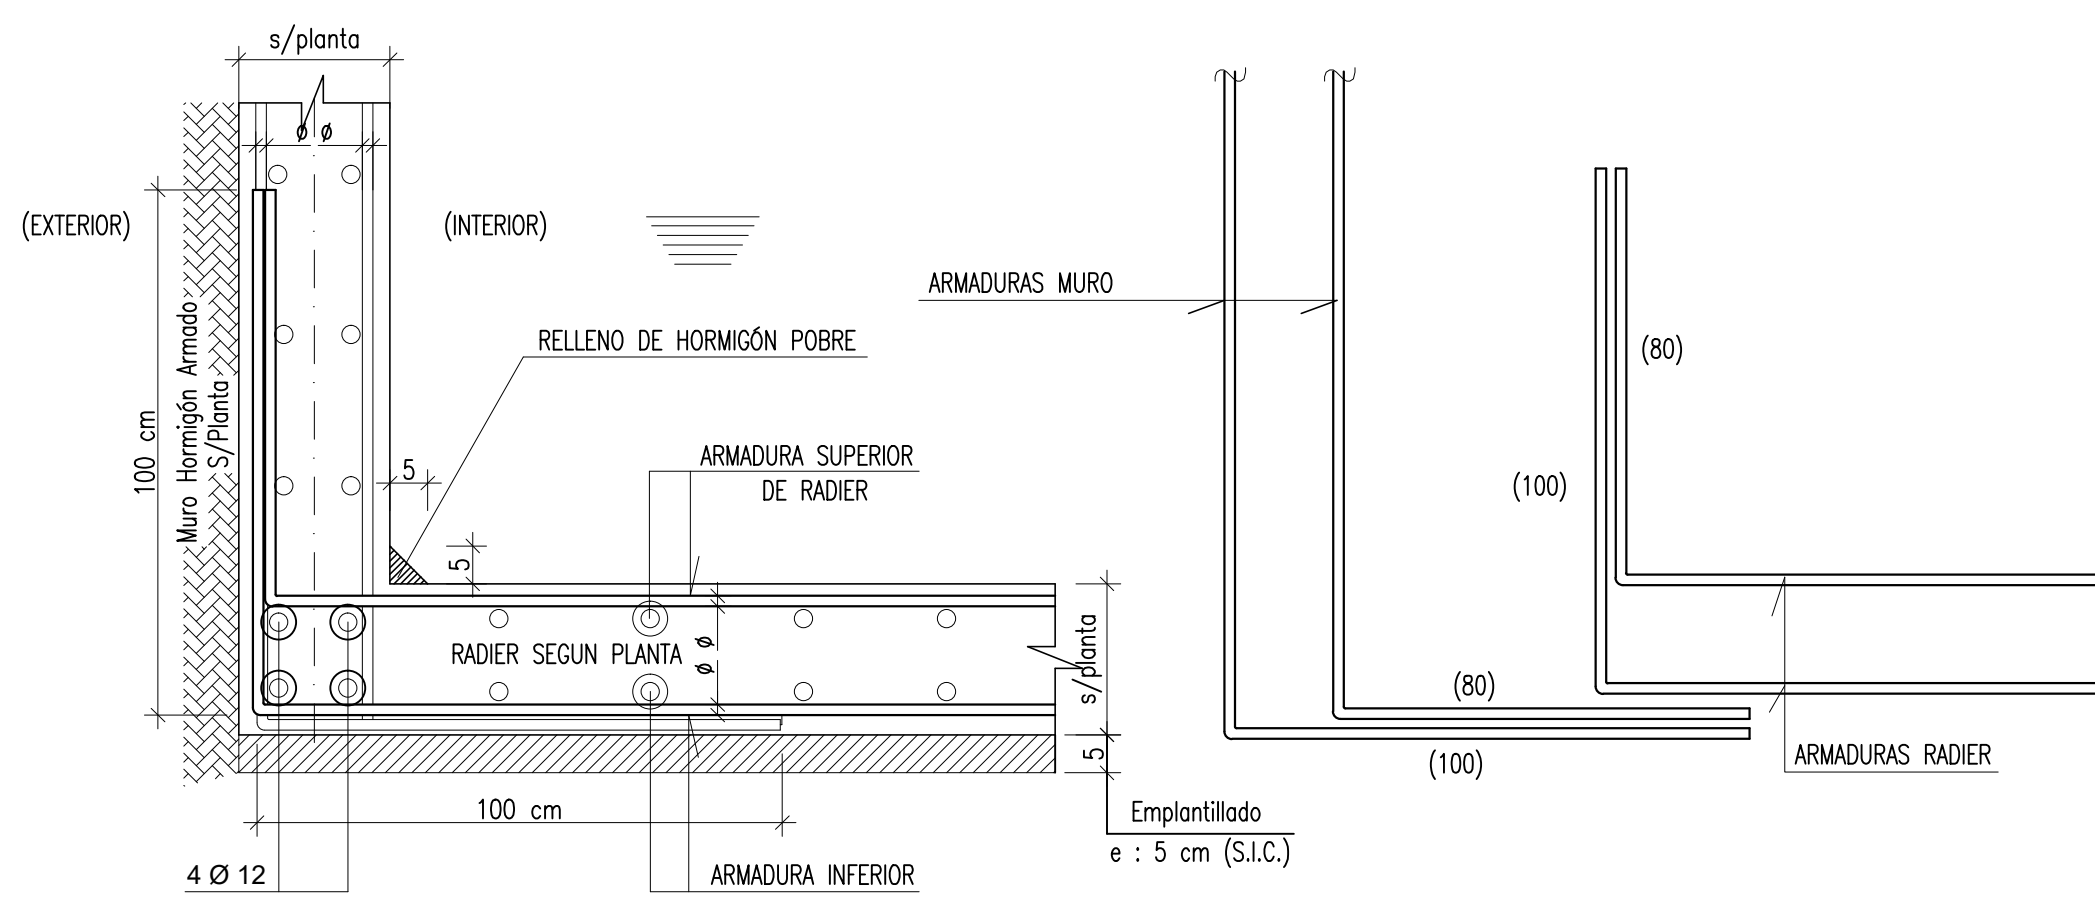

ENCUENTRO TIPICO MURO - RADIER
ESC. 1 : 12.5

SIMBOLOGIA
ARMADURA SUPERIOR DE RADIER
ARMADURA INFERIOR DE RADIER

CUADRO DE SUPLES
A f = Ø 10 @ 15

NOTA :
SE CONSTRUIRÁ SÓLO CON PLANOS QUE SEÑALEN EN CUADRO DE REVISIONES "EMITIDO PARA CONSTRUCCIÓN" O POSTERIORES.

0	EMITIDO PARA CONSTRUCCIÓN	C.P.C	I.C.R.	28-02-2022
J	EMITIDO PARA APROBACIÓN	C.P.C	I.C.R.	10-08-2021
I	EMITIDO PARA APROBACIÓN	C.P.C	I.C.R.	16-11-2020
H	EMITIDO PARA APROBACIÓN	C.P.C	I.C.R.	05-10-2020
G	EMITIDO PARA APROBACIÓN	C.P.C	I.C.R.	25-08-2020
F	EMITIDO PARA APROBACIÓN	C.P.C	I.C.R.	17-07-2020
Nº	DESCRIPCIÓN	APROBO	DIBUJO	FECHA
REVISIONES				

PROPIETARIO:	I. MUNICIPALIDAD DE TEMUCO
GERA:	CESFAM VILLA ALEGRE
UBICACIÓN:	AVDA. ARGENTINA N°1675, SECTOR PEDRO DE VALDIVIA, TEMUCO
CONTENIDO:	ESTANQUE DE COMBUSTIBLE
CYPAS	CANALES, PERRETTA & ASOC. LTDA
INGENIEROS CONSULTORES	AVDA. JOSE MANUEL INFANTE N°1068 - PROVIDENCIA FONOS: 22.223897 / 22.223897
Catálogo C.G.P.	Nº Plano 20-11-E-605
Revisión C.P.C.	0
Elaborado C.P.C.	1 : 50
Fecha	FEB. 2020
Corrección	20-11

OBSERVACIONES:

- 11ª Revision 28/02/2022

PROYECTO

CONSTRUCCION CESFAM VILLA ALEGRE

DIRECCION DE PLANEACION DEPARTAMENTO DE PROYECTOS

CONTEIDO

ESTANQUE DE COMBUSTIBLE

EST

UBICACION

ARGENTINA ESQUINA VENEZUELA

ARQUITECTO I.T.C.

JORGE JOSE ROSSCO

CONSTRUCCION

DEPTO. PROYECTOS

FERNANDO AGUIRRE JAYTA

DIRECCION

RICARDO TORO HERNANDEZ

TRABAJO

CANALES, PERRETTA & ASOC. LTDA

FECHA

FEBRERO 2022

USCADA

Indicada

Provincia Cautín - 10 Región

VERSION 11 - 2022 FEBRERO 28