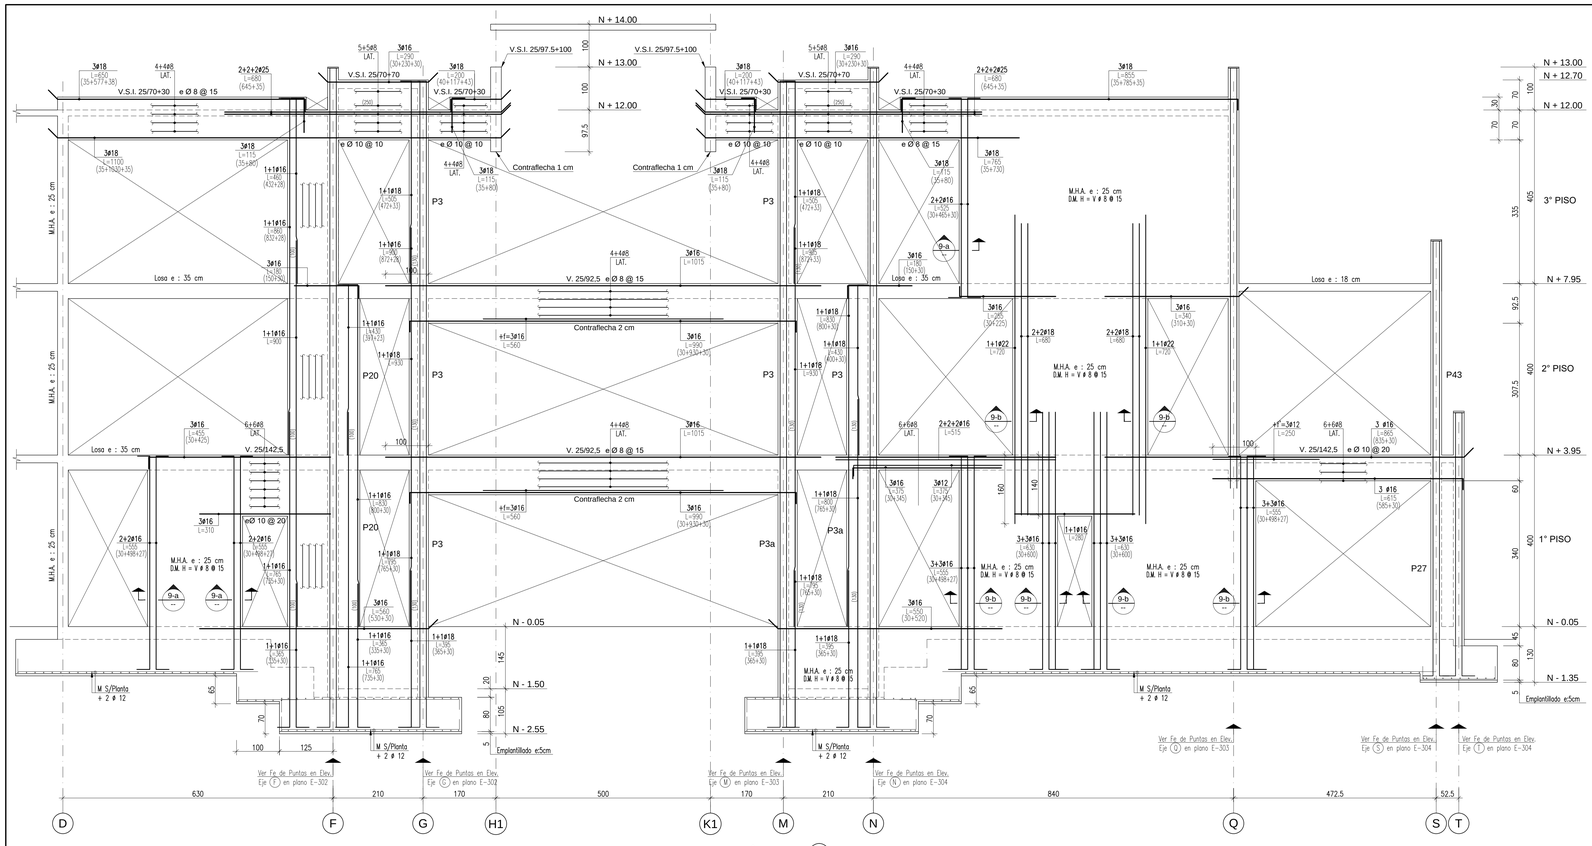

ELEVACIÓN EJE (9)

ESC. 1 : 50

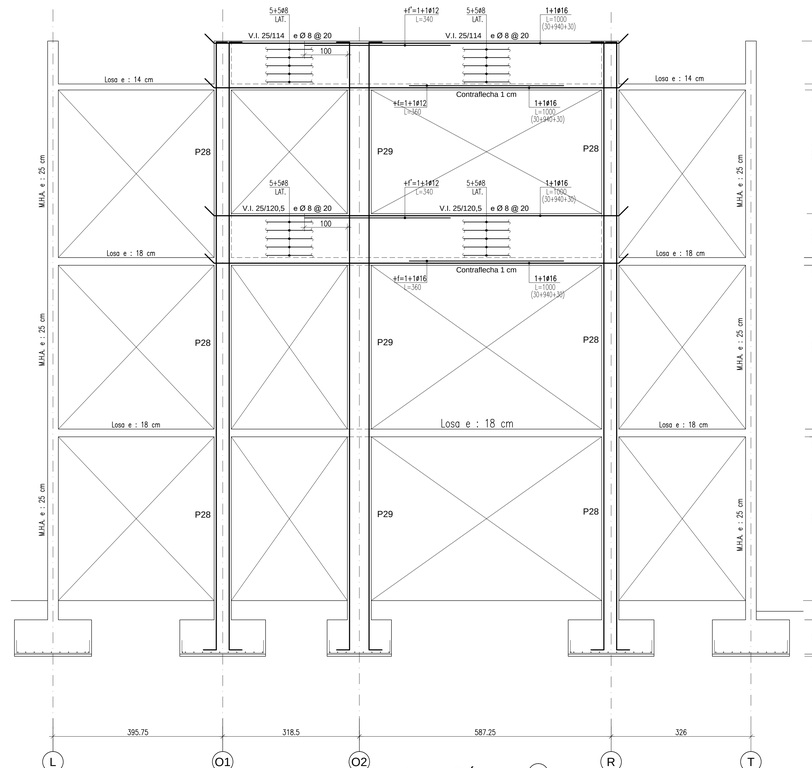

ELEVACIÓN EJE (14)

ESC. 1 : 50

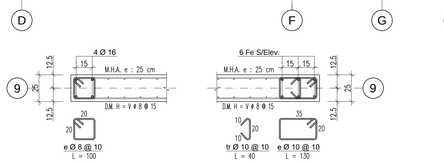

SECCIÓN (9-a)

ESC. 1 : 20

SECCIÓN (9-b)

ESC. 1 : 20

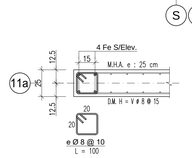

SECCIÓN (11a-1)

ESC. 1 : 20

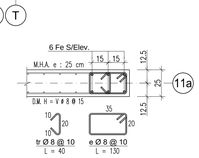

SECCIÓN (11a-2)

ESC. 1 : 20

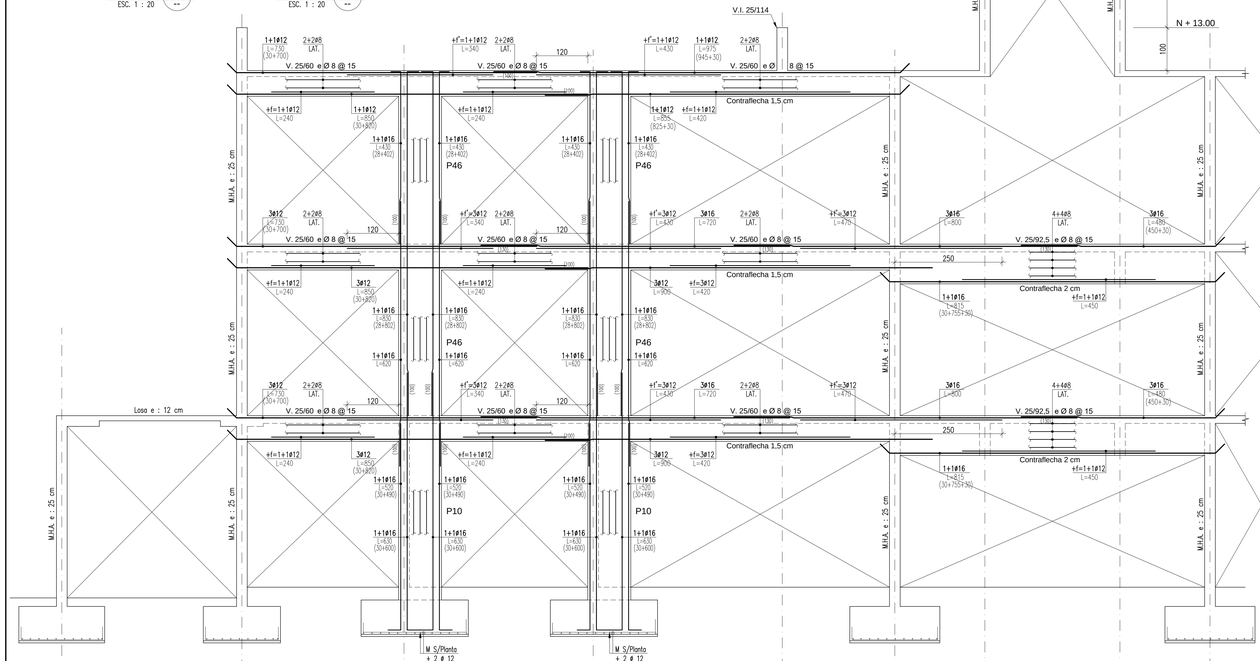

ELEVACIÓN EJE (11a)

ESC. 1 : 50

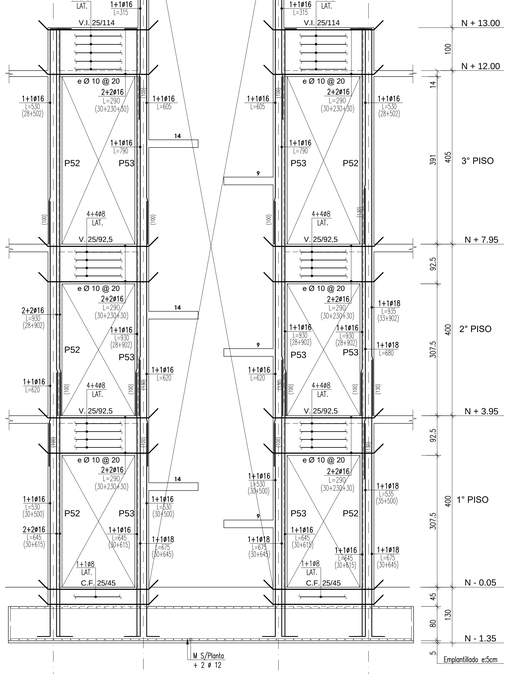

ELEVACIÓN EJE (13)

ESC. 1 : 50

NOTA :

SE CONSTRUIRÁ SÓLO CON PLANOS QUE SEÑALEN EN CUADRO DE REVISIONES "EMITIDO PARA CONSTRUCCIÓN" O POSTERIORES.

Nº	DESCRIPCIÓN	APROBO	DIBUJO	FECHA
0	EMITIDO PARA CONSTRUCCIÓN	C.P.C	I.C.R.	28-02-2022
J	EMITIDO PARA APROBACIÓN	C.P.C	I.C.R.	10-08-2021
I	EMITIDO PARA APROBACIÓN	C.P.C	I.C.R.	16-11-2020
H	EMITIDO PARA APROBACIÓN	C.P.C	I.C.R.	05-10-2020
G	EMITIDO PARA APROBACIÓN	C.P.C	I.C.R.	25-08-2020
F	EMITIDO PARA APROBACIÓN	C.P.C	I.C.R.	17-07-2020
E				

REVISIONES

PROPIETARIO : I. MUNICIPALIDAD DE TEMUCO

OBRA : CESFAM VILLA ALEGRE

UBICACIÓN : AVDA. ARGENTINA N°875, SECTOR PEDRO DE VALDIVIA, TEMUCO

CONTENIDO : ELEVACIÓN EJE 9 - 11a - 13 - 14

CYPAS

CANALES, PERRETTA & ASOC. LTDA.

Ingenieros Consultores

AVDA. JOSE MANUEL INFANTE N°1066 - PROVIDENCIA FONOS: 22-2235976 / 22-2235597

email : canalesperretta@canalesperretta.cl

Calculó	Nº Plano	Nº Revisión
C.G.P.	20-11-E-308	0
Revisó		
C.P.C.		
Dibujo	Esc. plotea	Fecha	Código Proy.
I.C.R.	1 : 50	FEB./2020	20-11

OBSERVACIONES:

- 11° Revision 28/02/2022

Firmas:

PROPIETARIO
MUNICIPALIDAD DE TEMUCO

CARLOS ULLOA OJEDA
ARQUITECTO
ARQUITECTONICA LTDA.

DIRECTOR DE OBRAS
MUNICIPALIDAD DE TEMUCO

ARQUITECTO
MUNICIPALIDAD DE TEMUCO

PROYECTO: CONSTRUCCION CESFAM VILLA ALEGRE

DIRECCION DE PLANIFICACION
DEPARTAMENTO DE PROYECTOS

CONTENIDO	ELEVACIÓN EJE 9 - 11a - 13 - 14
UBICACION	ARGENTINA ESQUINA VENEZUELA
ARQUITECTO I.T.C.	JORGE JOFRE ROSECO
CONSTRUCTOR	
DEPTO. PROYECTOS	FERNANDO AGUILERA JAÑA
DIRECTOR	RICARDO TORO HERNANDEZ
DIBUJO	CANALES, PERRETTA & ASOC. LTDA
FECHA	FEBRERO 2022

SERIE: EST ESTRUCTURAS
Nº LAMINA: E308 DE
ESCALA: Indicadas

MUNICIPALIDAD DE TEMUCO
Provincia Cautín - IX Región

VERSION 11 - 2022 FEBRERO 28