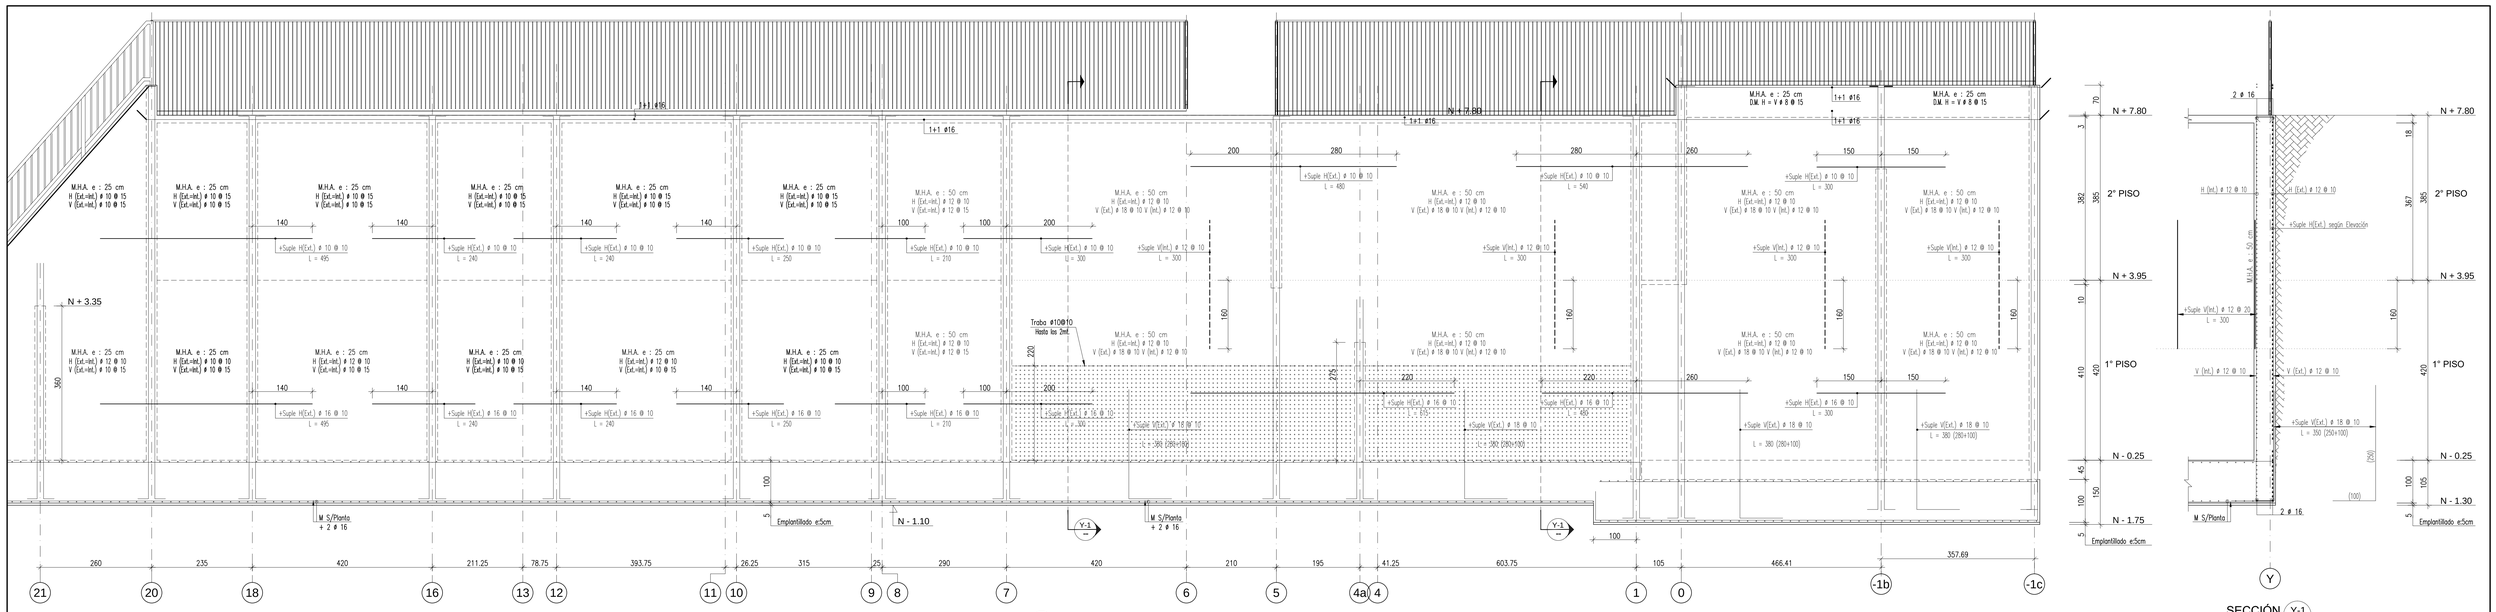

ELEVACIÓN EJE (Y)

ESC. 1 : 50

SECCIÓN (Y-1)

ESC. 1 : 20

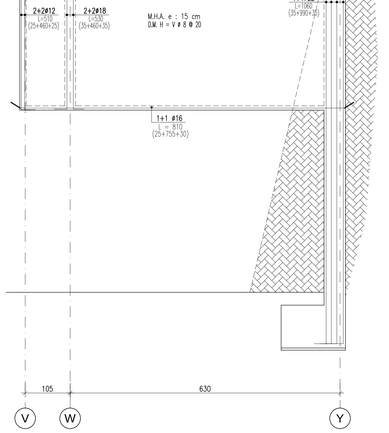

ELEVACIÓN EJE (0)

ESC. 1 : 50

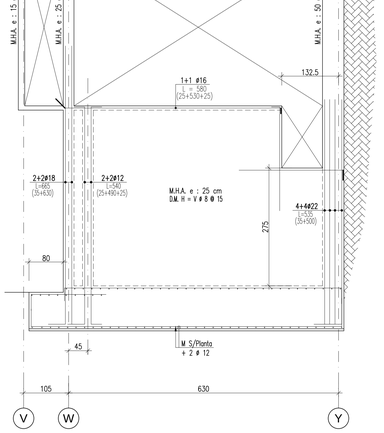

ELEVACIÓN EJE (4a)

ESC. 1 : 50

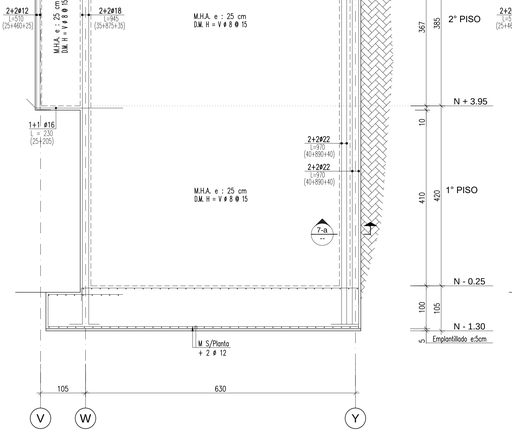

ELEVACIÓN EJE (7) (8)

ESC. 1 : 50

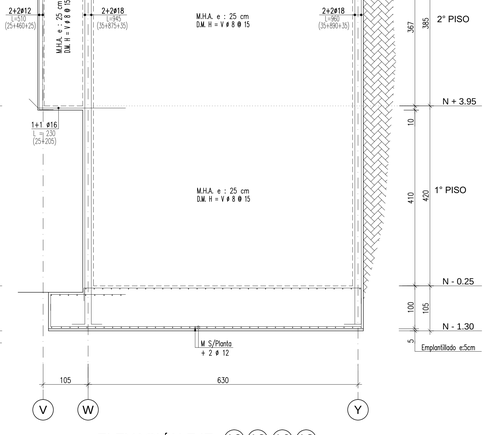

ELEVACIÓN EJE (10) (12) (16) (18)

ESC. 1 : 50

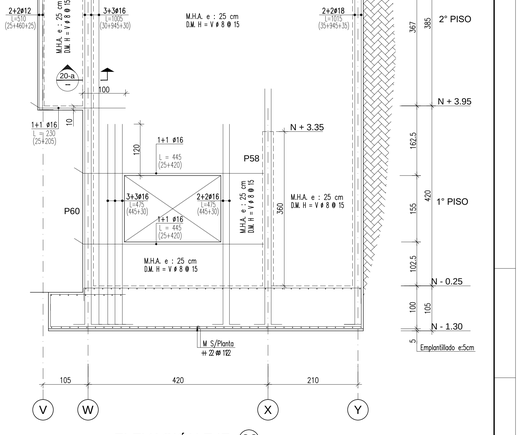

ELEVACIÓN EJE (20)

ESC. 1 : 50

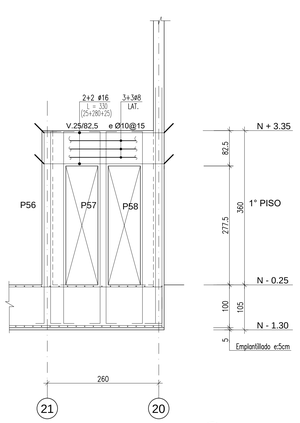

ELEVACIÓN EJE (X)

ESC. 1 : 50

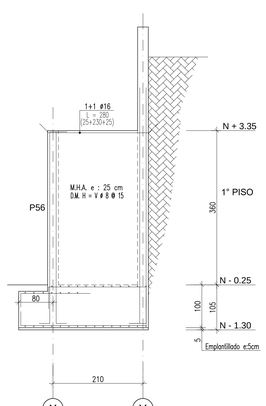

ELEVACIÓN EJE (21)

ESC. 1 : 50

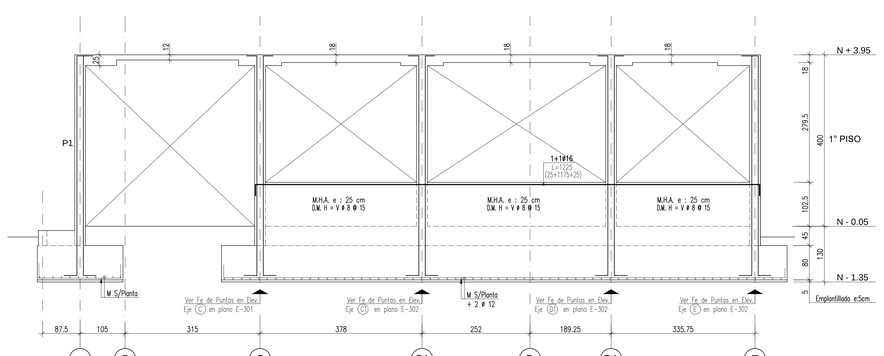

ELEVACIÓN EJE (17)

ESC. 1 : 50

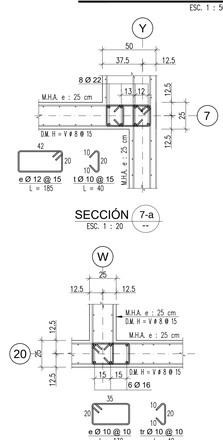

SECCIÓN (7-a)

ESC. 1 : 20

SECCIÓN (20-a)

ESC. 1 : 20

NOTA :

SE CONSTRUIRÁ SÓLO CON PLANOS QUE SEÑALEN EN CUADRO DE REVISIONES "EMITIDO PARA CONSTRUCCIÓN" O POSTERIORES.

Nº	DESCRIPCIÓN	APROBO	DIBUJO	FECHA
0	EMITIDO PARA CONSTRUCCIÓN	C.P.C	I.C.R.	28-02-2022
J	EMITIDO PARA APROBACIÓN	C.P.C	I.C.R.	10-08-2021
I	EMITIDO PARA APROBACIÓN	C.P.C	I.C.R.	16-11-2020
H	EMITIDO PARA APROBACIÓN	C.P.C	I.C.R.	05-10-2020
G	EMITIDO PARA APROBACIÓN	C.P.C	I.C.R.	25-08-2020
F	EMITIDO PARA APROBACIÓN	C.P.C	I.C.R.	17-07-2020

REVISIONES

PROPIETARIO : I. MUNICIPALIDAD DE TEMUCO

OBRA : CESFAM VILLA ALEGRE

UBICACIÓN : AVDA. ARGENTINA N°875, SECTOR PEDRO DE VALDIVIA, TEMUCO

CONTENIDO : ELEVACIÓN EJE 0 - 4a - 7 - 8 - 10 - 12 - 16 - 17 - 18 - 20 - 21 - Y - X

CYPAS Ingenieros Consultores
CANALES, PERRETTA & ASOC. LTDA
AVDA. JOSE MANUEL INFANTE N°1068 - PROVIDENCIA FONOS: 22-2235976 / 22-2235597
email : canalesperretta@canalesperretta.cl

Calculó	Revisó	Dibujó	Esc. plateo	Fecha	Codigo Proy.
C.G.P.	C.P.C.	I.C.R.	1 : 50	FEB./2020	20-11

N° Plano: 20-11-E-310 — N° Revision: 0

OBSERVACIONES:
- 11° Revision 28/02/2022

Firmas:

PROPIETARIO MUNICIPALIDAD DE TEMUCO

CARLOS ULLOA OJEDA ARQUITECTO ARQUITECTONICA LTDA.

DIRECTOR DE OBRAS MUNICIPALIDAD DE TEMUCO

ARQUITECTO MUNICIPALIDAD DE TEMUCO

PROYECTO: CONSTRUCCION CESFAM VILLA ALEGRE

DIRECCION DE PLANIFICACION DEPARTAMENTO DE PROYECTOS

CONTENIDO	ELEVACIÓN EJE 0 - 4a - 7 - 8 - 10 - 12 - 16 - 17 - 18 - 20 - 21 ELEVACIÓN EJE Y - X
UBICACION	ARGENTINA ESQUINA VENEZUELA
ARQUITECTO I.T.C.	JORGE JOPIE ROSECO
CONSTRUCTOR	
DEPTO. PROYECTOS	FERNANDO AGUILERA JAÑA
DIRECTOR	RICARDO TORO HERNÁNDEZ
DIBUJO	CANALES, PERRETTA & ASOC. LTDA
FECHA	FEBRERO 2022

SERIE: EST ESTRUCTURAS
Nº LAMINA: E310
DE: Indicadas
ESCALA:

MUNICIPALIDAD DE TEMUCO
Provincia Cautín - IX Región

VERSION 11 - 2022 FEBRERO 28