



Cercha Metálica CM1 (Asimétrica)

ESC. 1 : 50

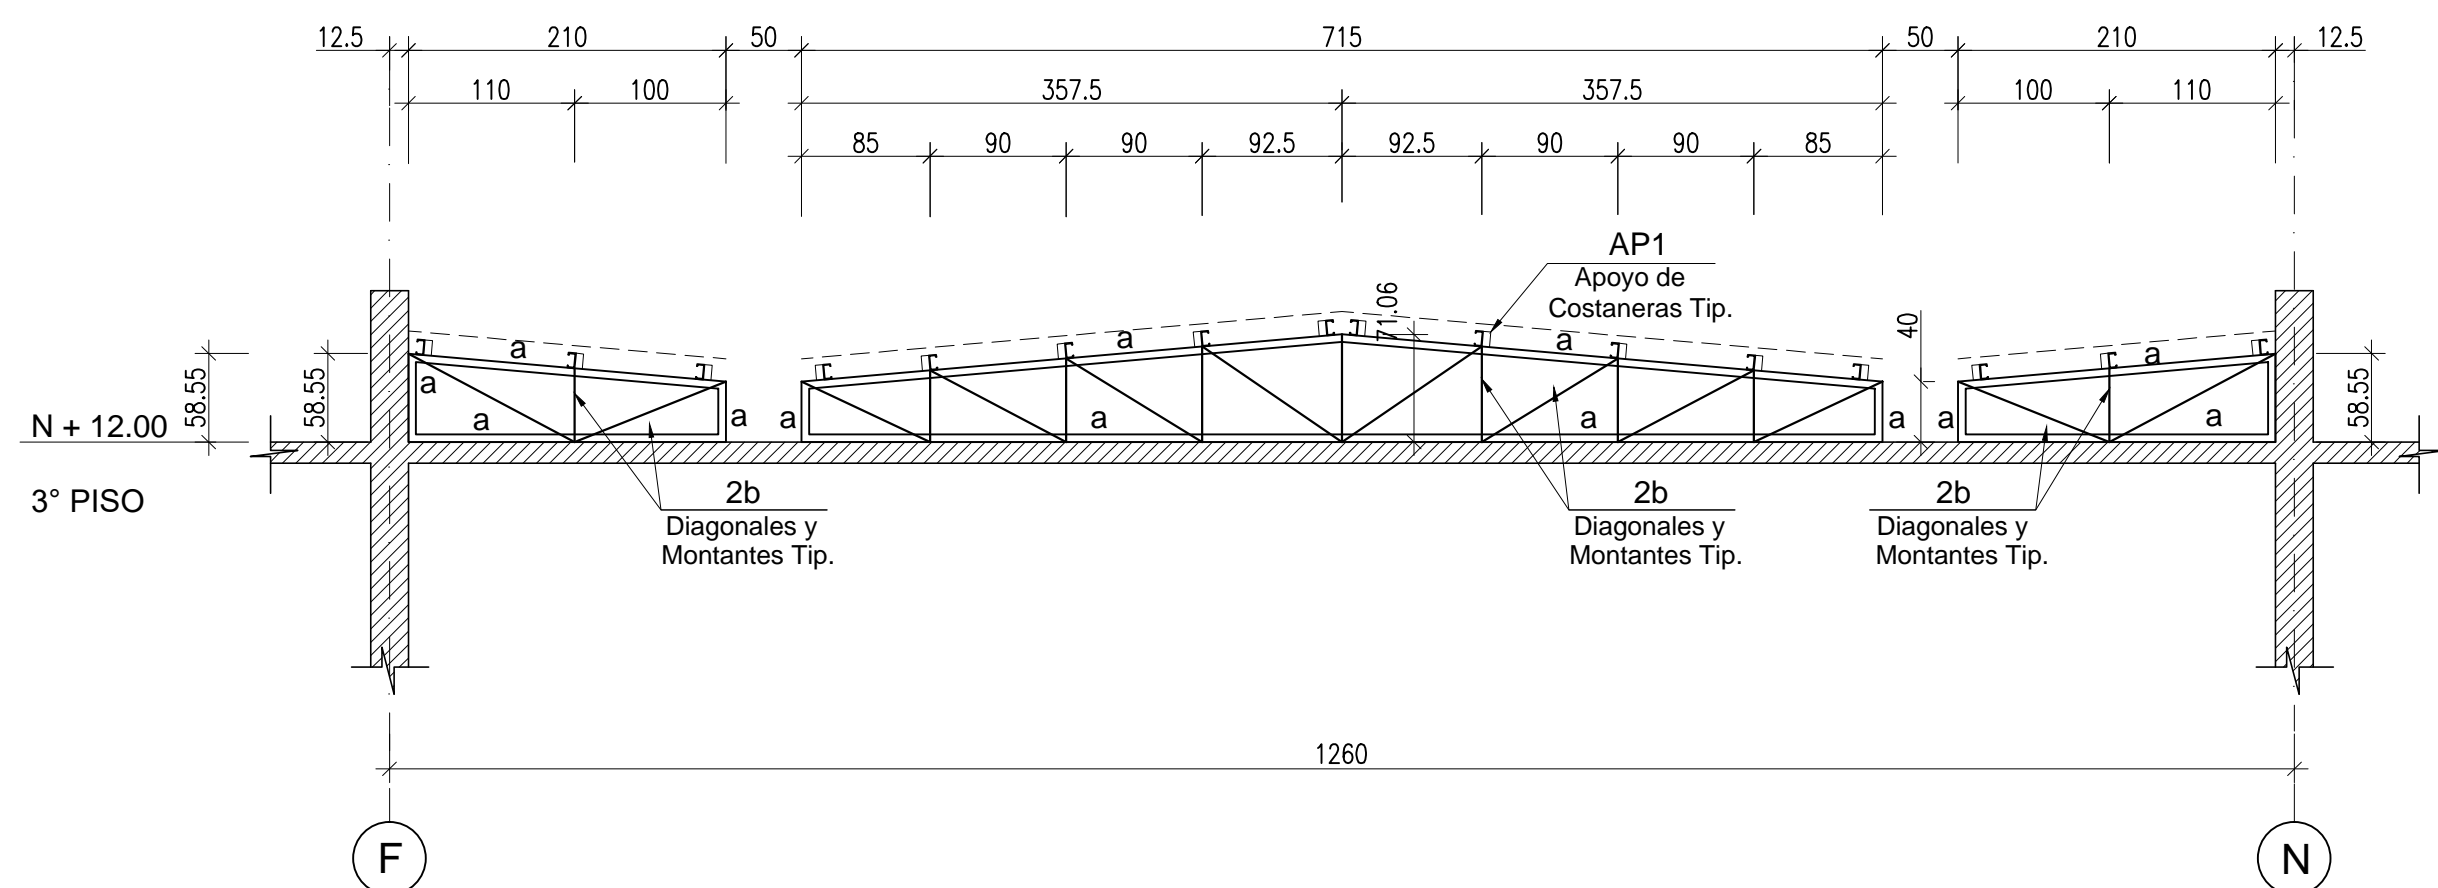


Cercha Metálica CM2

ESC. 1 : 50

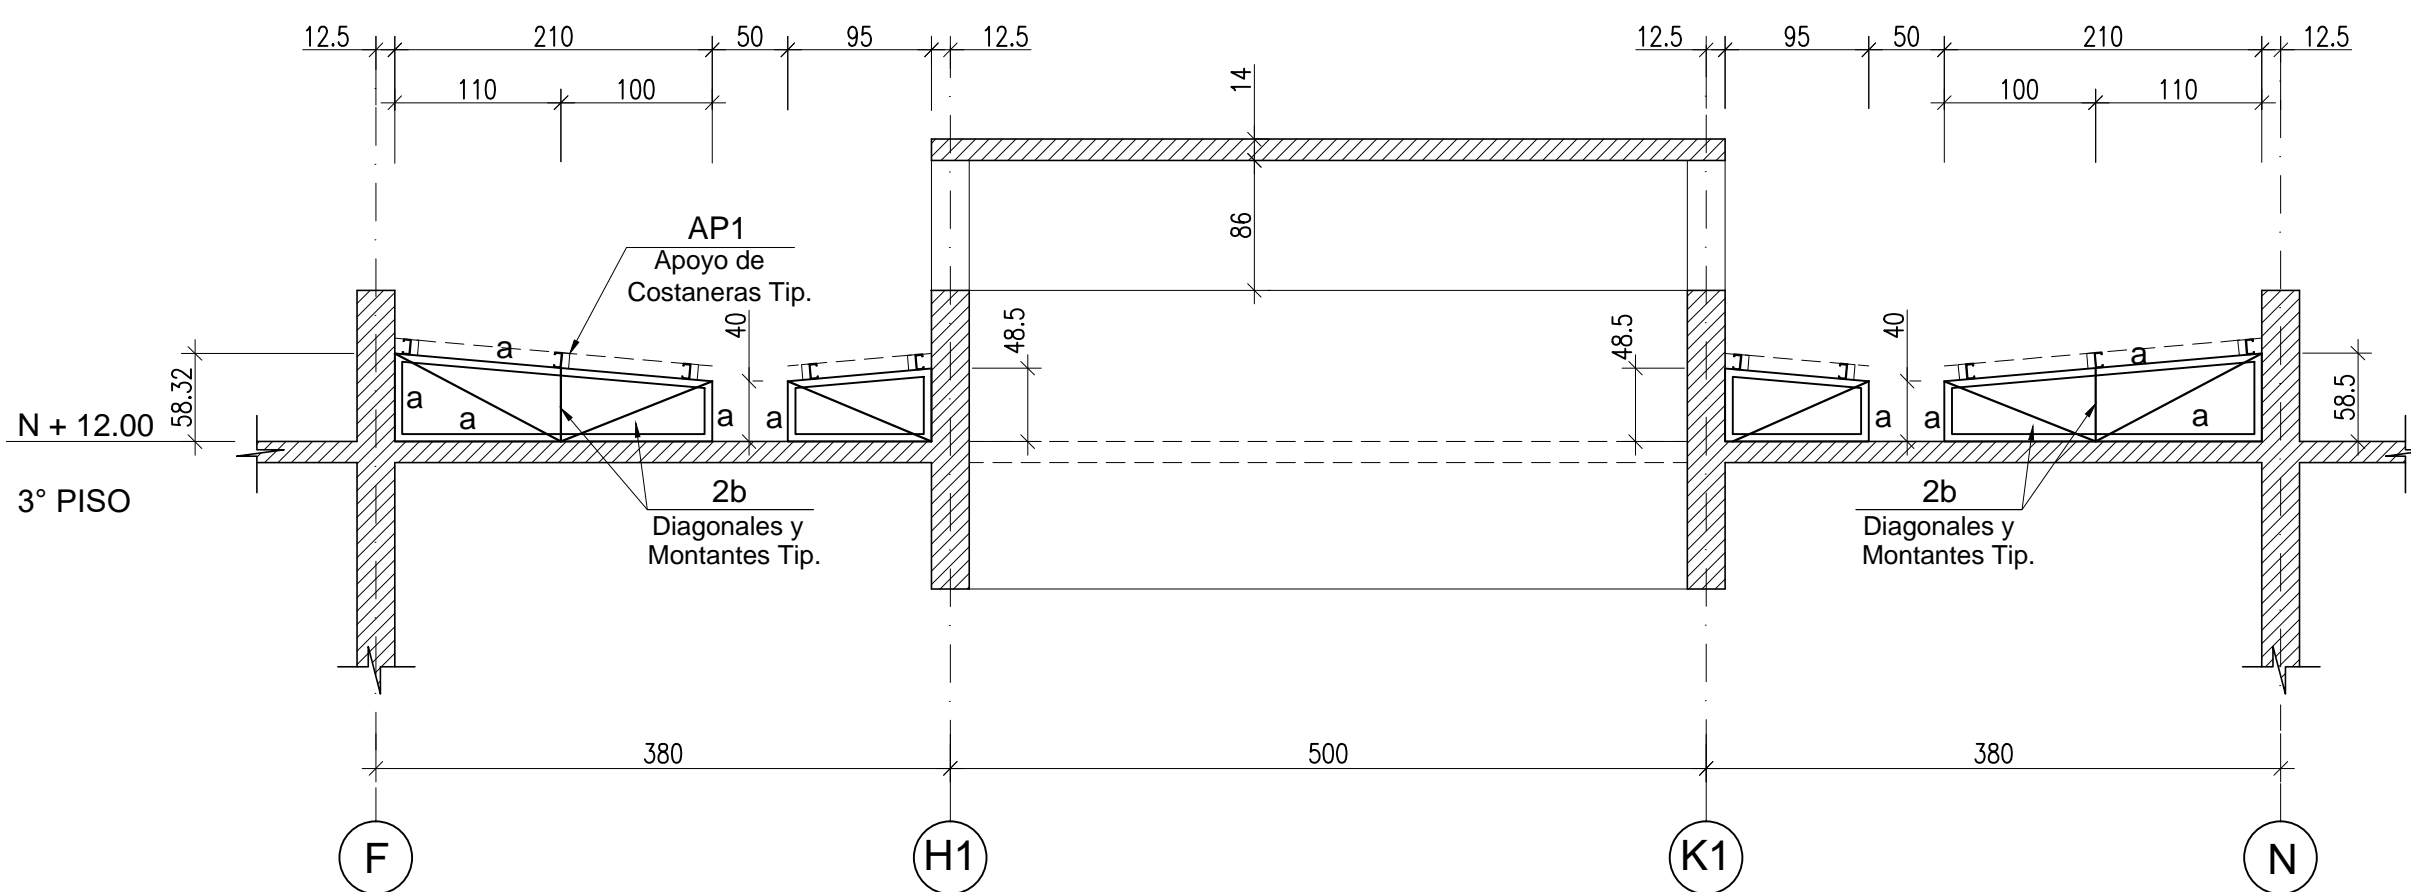


Cercha Metálica CM3

ESC. 1 : 50

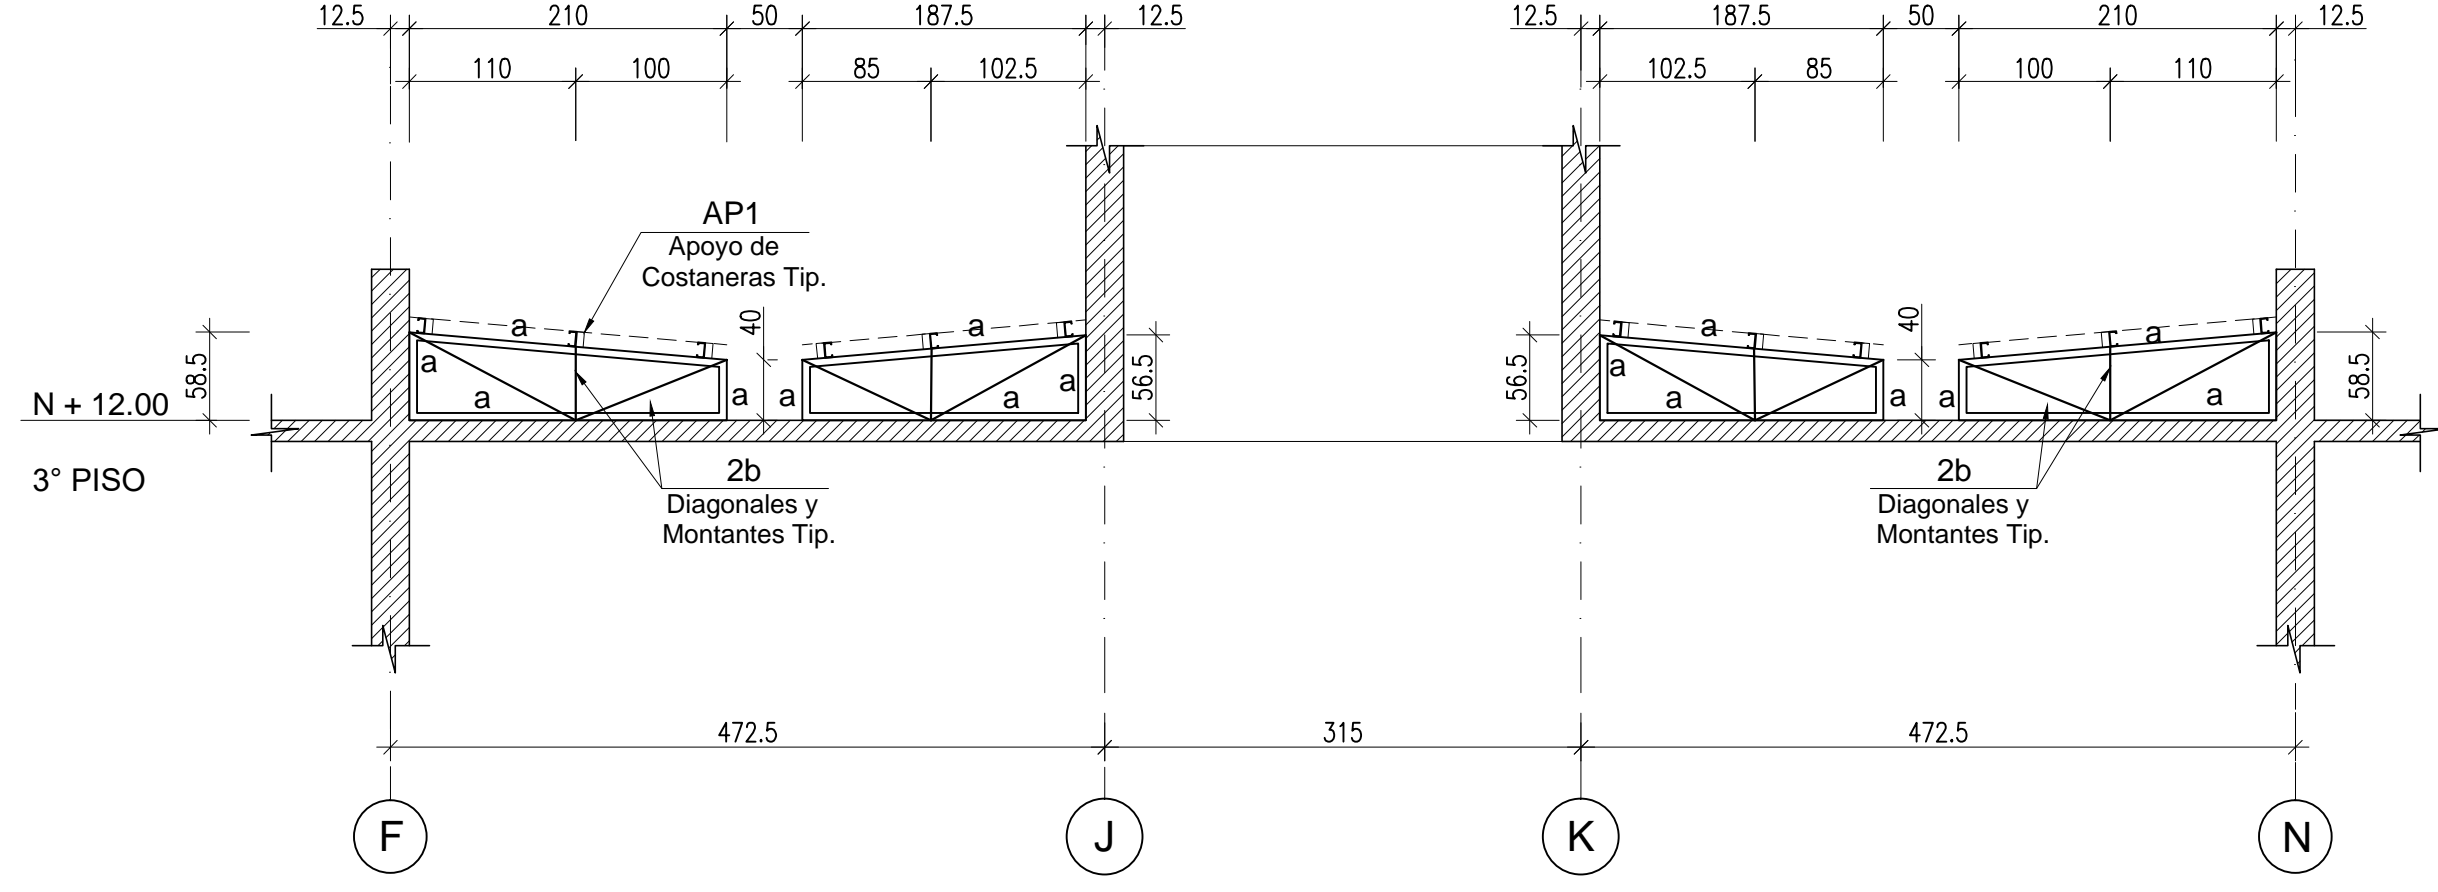


Cercha Metálica CM4

ESC. 1 : 50

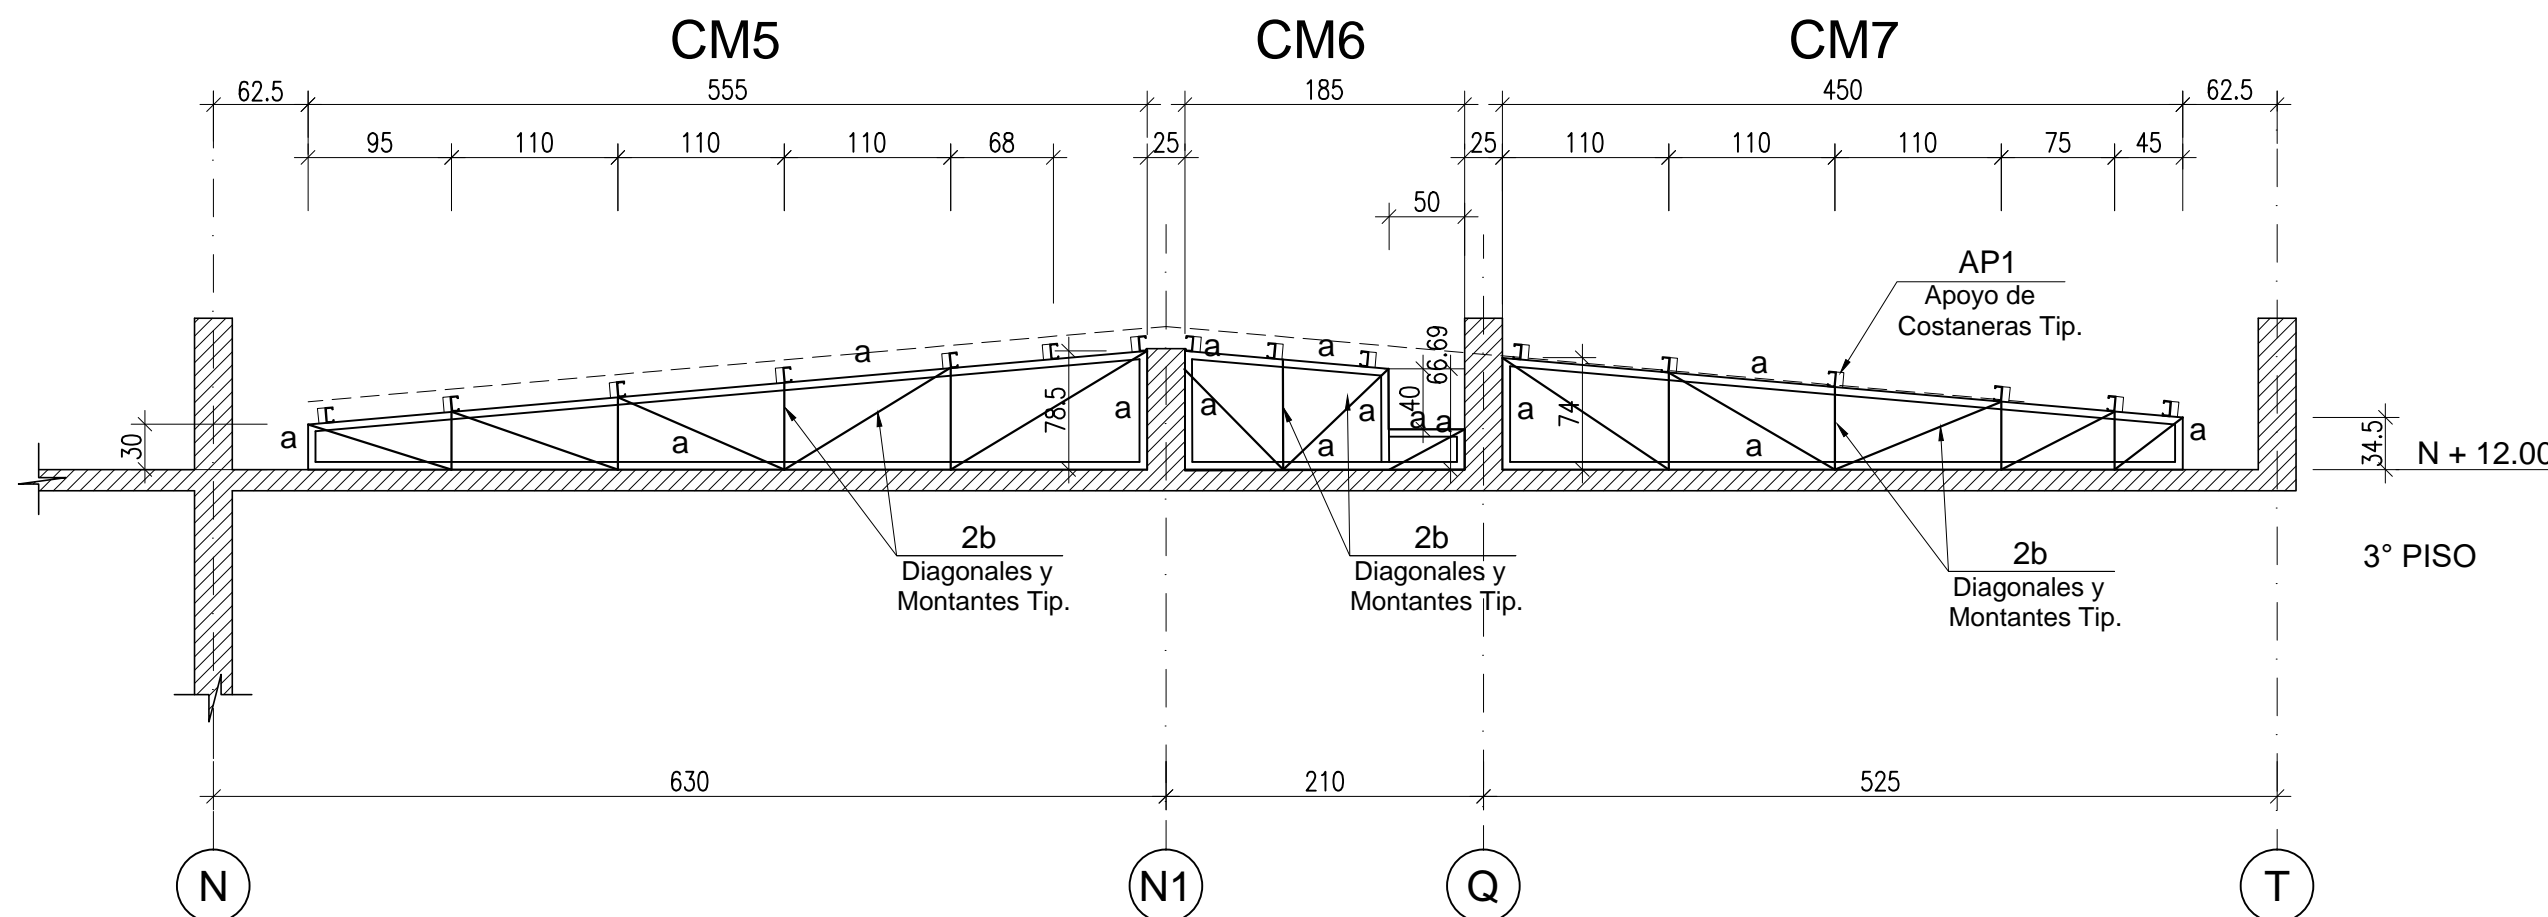


Cercha Metálica CM5 - CM6 - CM7

ESC. 1 : 50

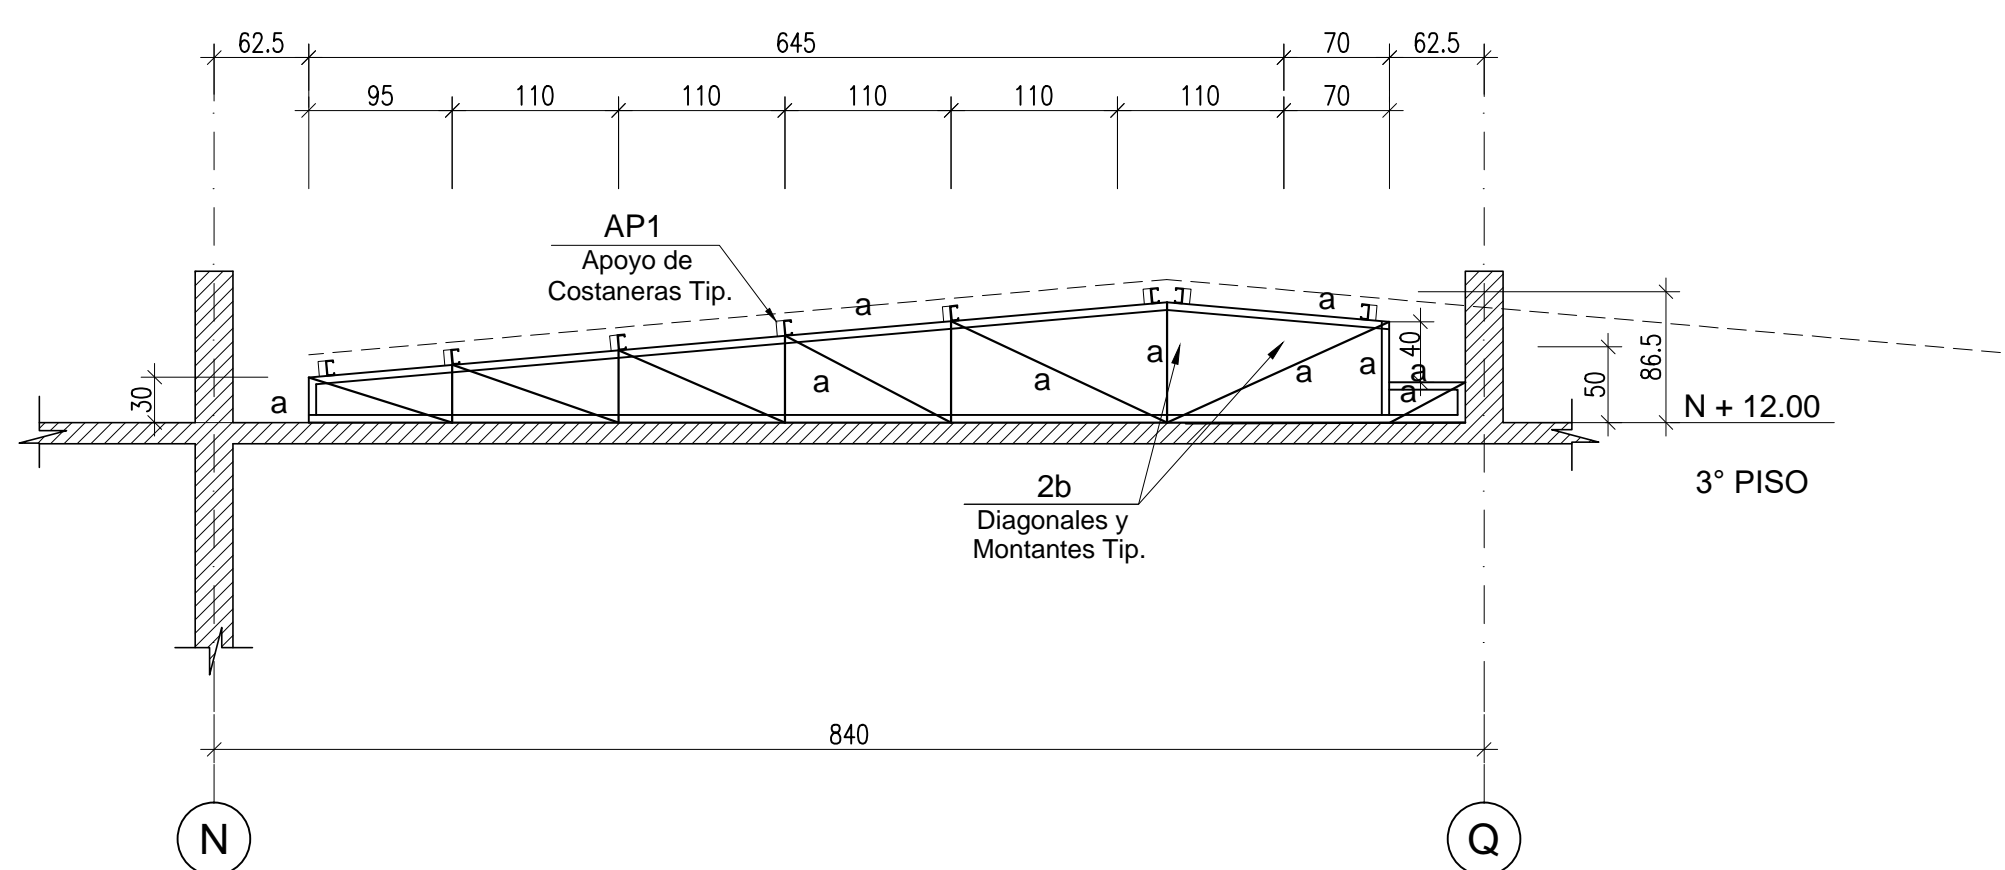


Cercha Metálica CM8

ESC. 1 : 50

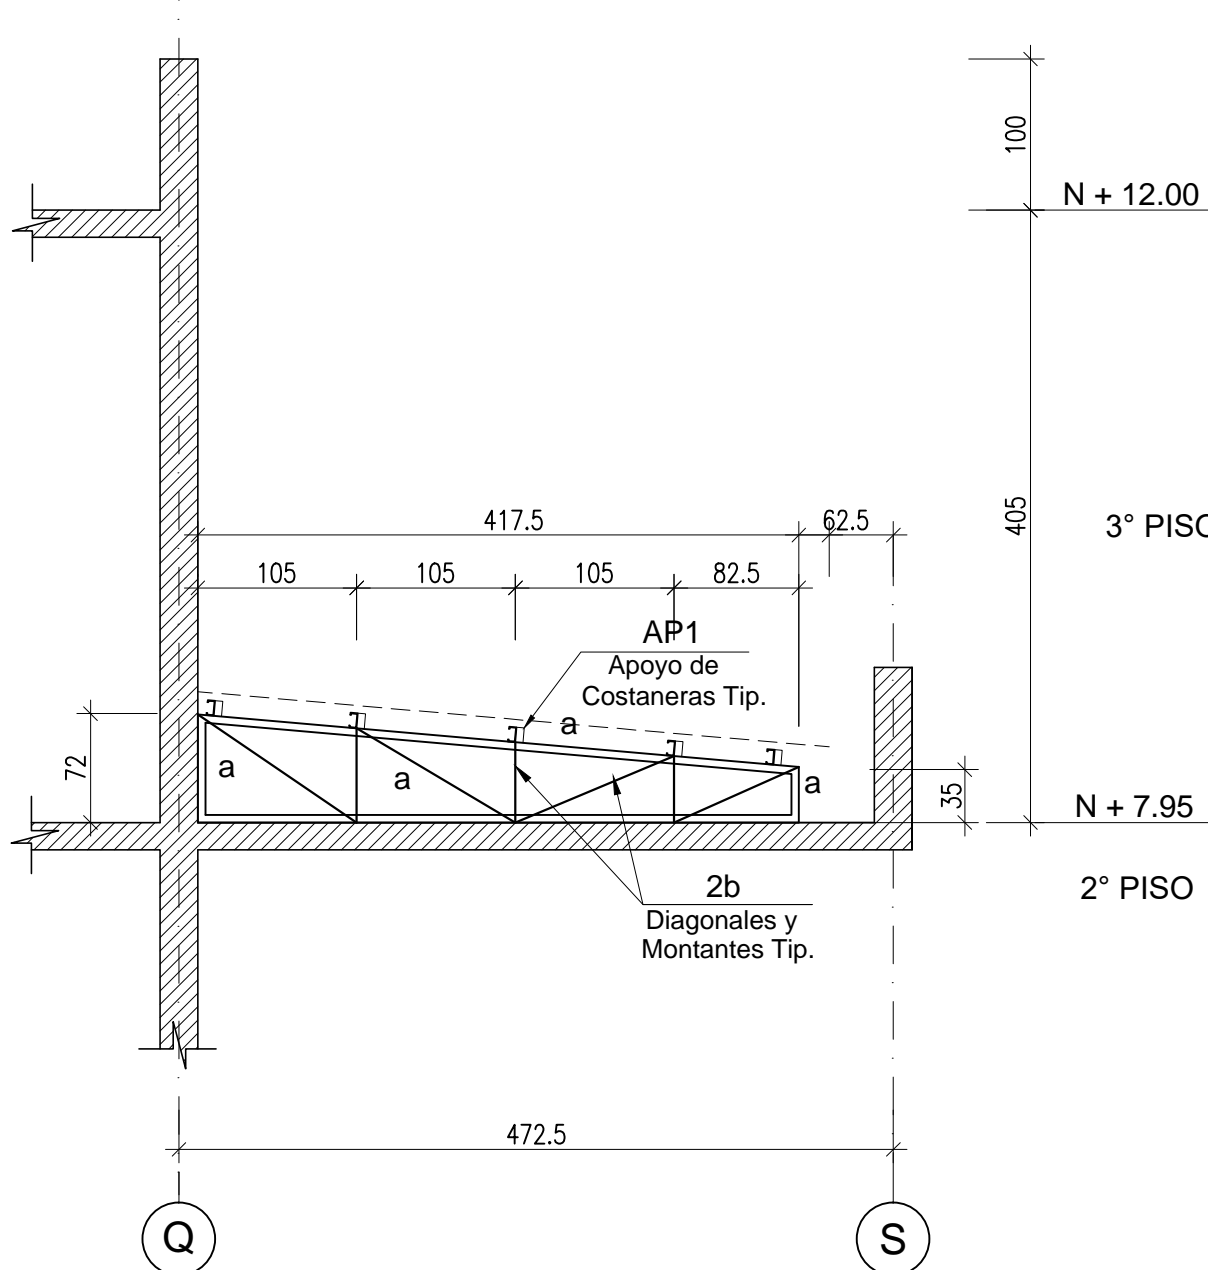


Cercha Metálica CM9

ESC. 1 : 50

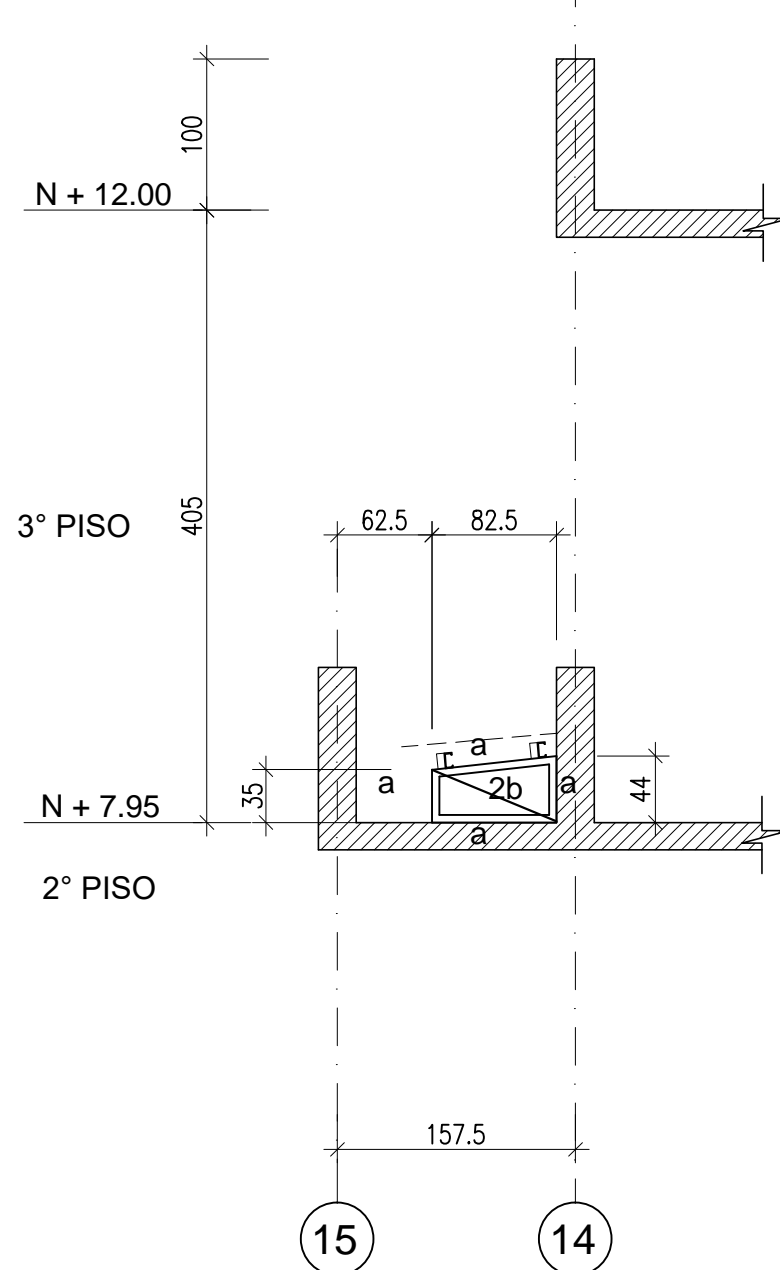


Cercha Metálica CM10

ESC. 1 : 50

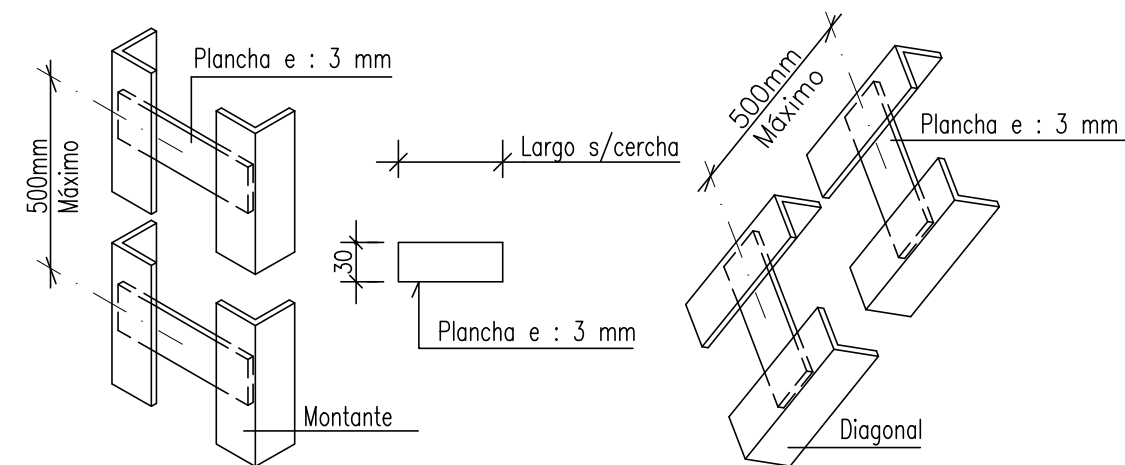


DETALLE DE FIJACION DE DIAGONALES Y MONTANTES

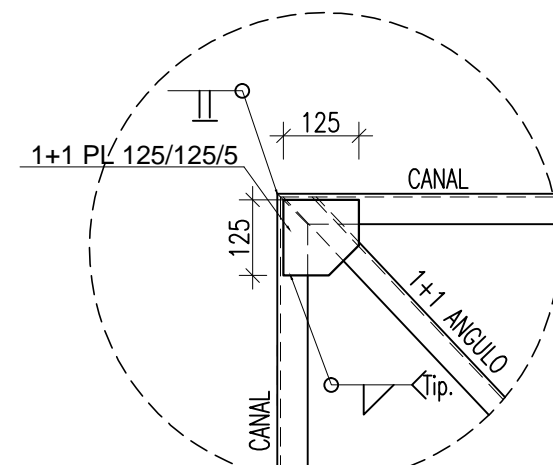


DETALLE 1

ESC. 1 : 12.5

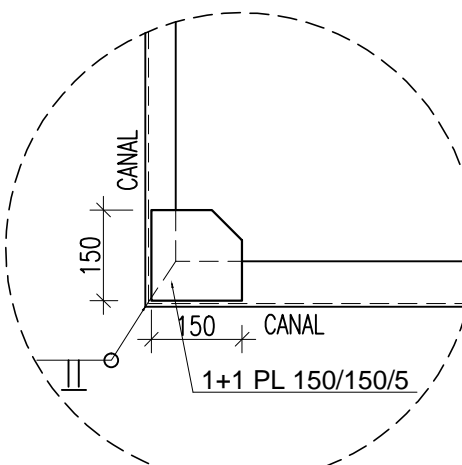

DETALLE 2

ESC. 1 : 12.5

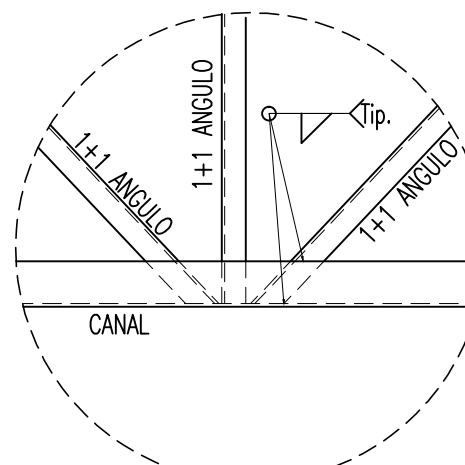

DETALLE 3

ESC. 1 : 12.5

NOTA :
SE CONSTRUIRÁ SÓLO CON PLANOS QUE SEÑALEN EN CUADRO DE REVISIONES "EMITIDO PARA CONSTRUCCIÓN" O POSTERIORES.

0	EMITIDO PARA CONSTRUCCIÓN	C.P.C	I.C.R.	28-02-2022
J	EMITIDO PARA APROBACIÓN	C.P.C	I.C.R.	10-08-2021
I	EMITIDO PARA APROBACIÓN	C.P.C	I.C.R.	16-11-2020
H	EMITIDO PARA APROBACIÓN	C.P.C	I.C.R.	05-10-2020
G	EMITIDO PARA APROBACIÓN	C.P.C	I.C.R.	25-08-2020
F	EMITIDO PARA APROBACIÓN	C.P.C	I.C.R.	17-07-2020
Nº	DESCRIPCIÓN	APROBO	DIBUJO	FECHA

REVISIONES

PROYECTO:	I. MUNICIPALIDAD DE TEMUCO
OBRA:	CESFAM VILLA ALEGRE
UBICACIÓN:	AVDA. ARGENTINA N°875, SECTOR PEDRO DE VALDIVIA, TEMUCO
CONTENIDO:	CERCHAS - DETALLES - SECCIONES
CONSTRUIDOR:	CANALES, PERRETTA & ASOC. LTDA
INGENIEROS CONSULTORES:	CYPAS
AVDA. JOSE MANUEL INFANTE N°108 - PROVINCIA FORMOSA - 22-2255894 - 22-2255897	
WEB: www.canalesperretta.com.ar	

PROYECTO:	CONSTRUCCION CESFAM VILLA ALEGRE	DIRECCION DE PLANIFICACION DEPARTAMENTO DE PROYECTOS
CONTENIDO:	CERCHAS - DETALLES - SECCIONES	EST. E402
UBICACION:	ARGENTINA ESQUINA VENEZUELA	Nº LAMINA:
ARQUITECTO I.C.	JORGE JOHNE ROSECO	
CONSTRUIDOR:		
DEPTO. PROYECTOS:	FERNANDO AGUILERA JAÑA	
DIRECCION:	RICARDO TORO HERNANDEZ	
FECHA:	CANALES, PERRETTA & ASOC. LTDA	FECHA: FEBRERO 2022
SEÑALA:		
INDICADOS:		
MUNICIPALIDAD DE TEMUCO		

VERSION 11 - 2022 FEBRERO 28