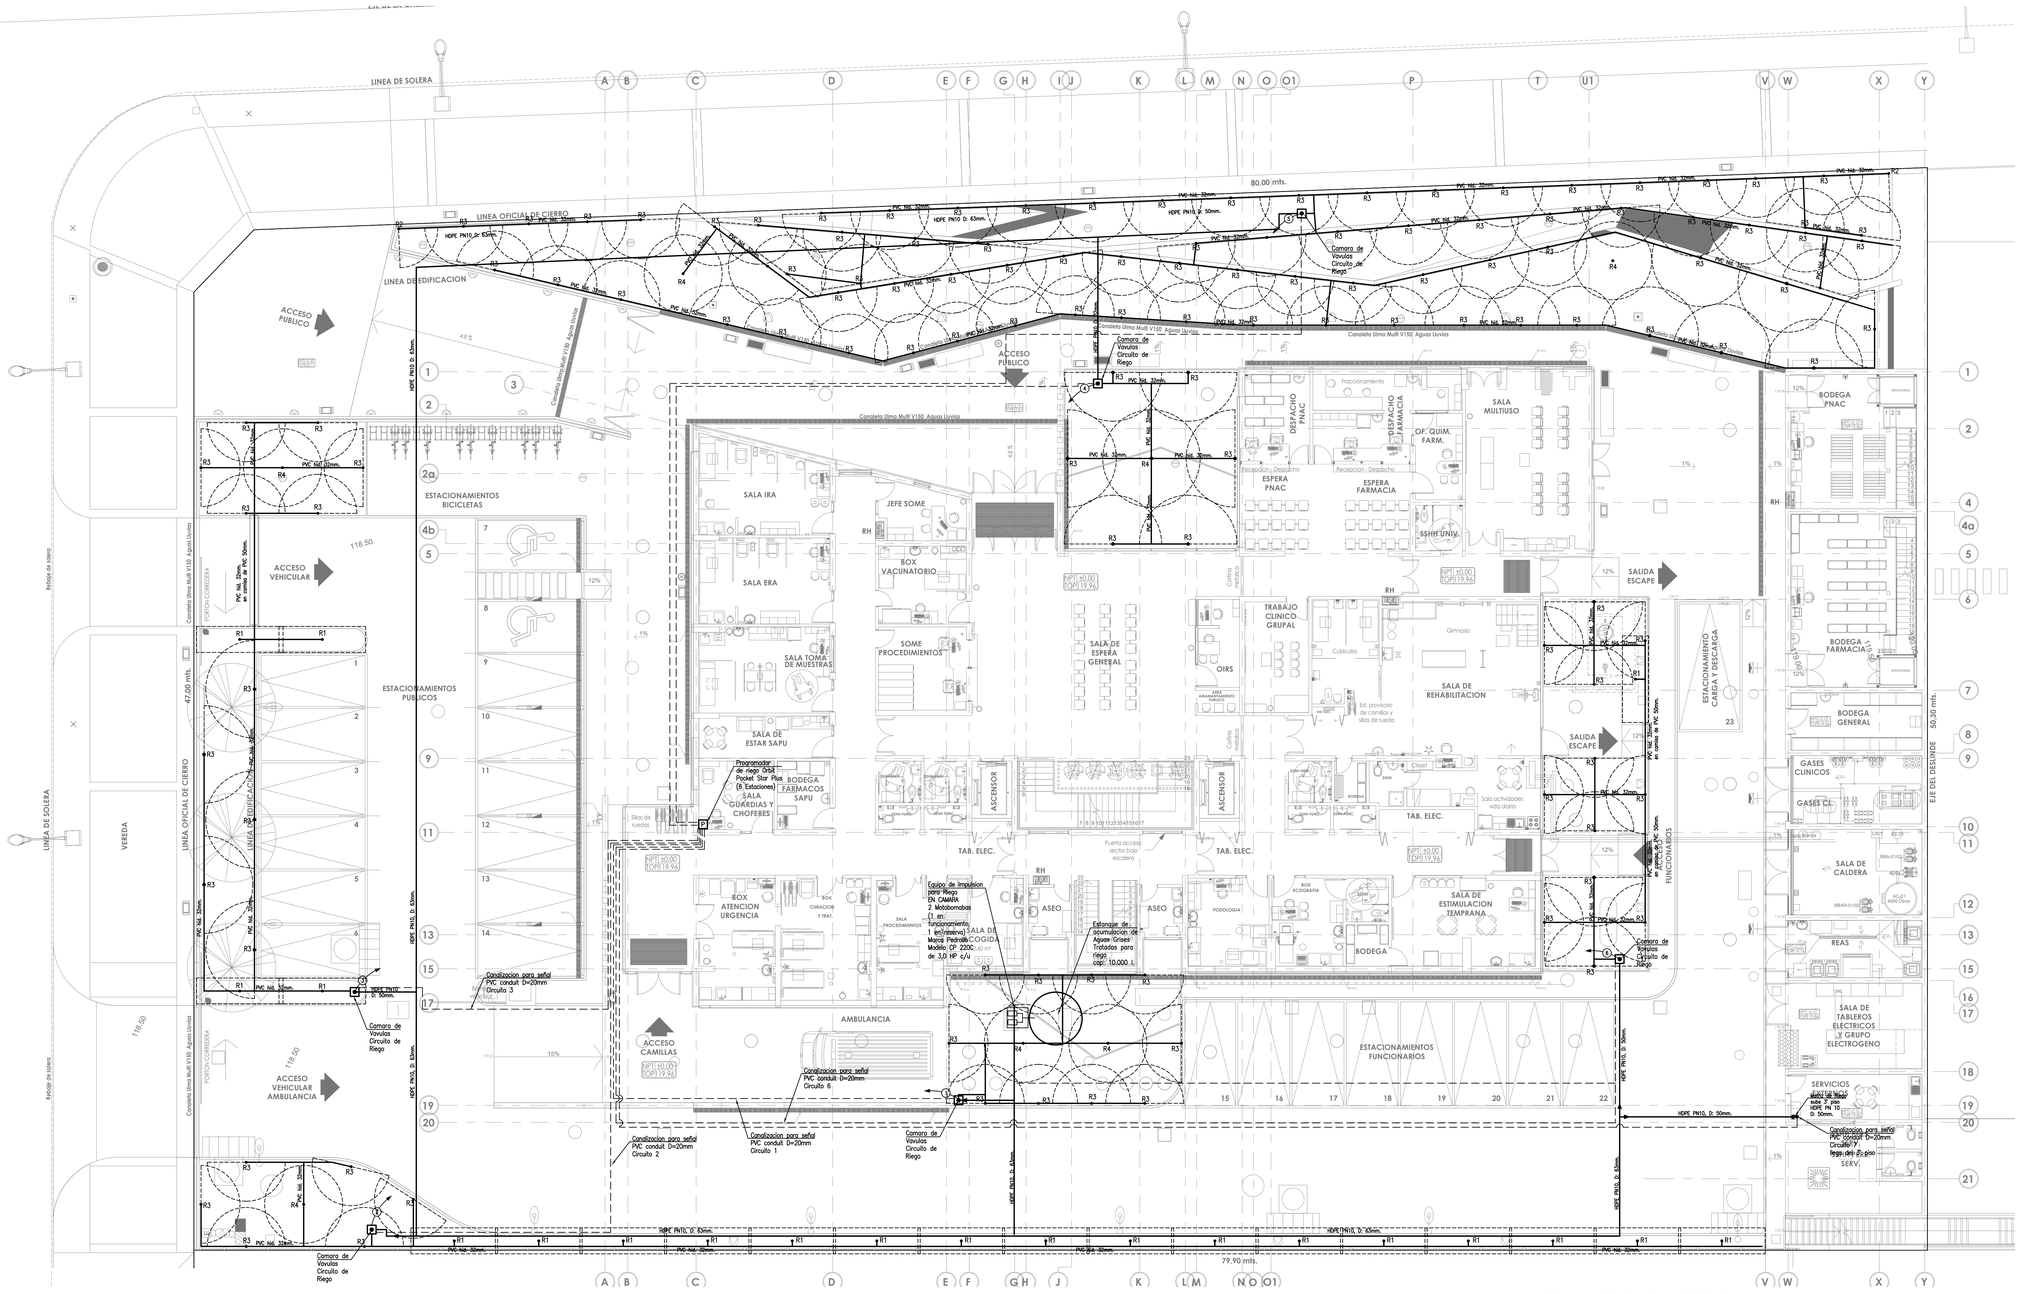

NOTAS

CUALQUIER MODIFICACIÓN AL PRESENTE PROYECTO, DEBERÁ SER CON APROBACIÓN DE I.T.O., ARQUITECTO Y PROYECTISTA.

TODA LA INSTALACIÓN DE RIEGO SERÁ EJECUTADA EN TUBERIA DE POLIETILENO DE ALTA DENSIDAD (HDPE) PE100 PN10, LA CUAL DEBERÁ SER INSTALADA DE ACUERDO A LAS INSTRUCCIONES DEL FABRICANTE.

LAS PIEZAS ACCESORIAS SERÁN DEL MISMO MATERIAL, UNIDAS MEDIANTE TERMO O ELECTRO FUSIÓN SEGÓN SEA EL CASO.

SE CONSULTA LA INSTALACIÓN DE VALVULAS DE CORTE POR PROGRAMADOR, DE UBICACIÓN Y DIAMETRO SEGÓN PROYECTOS, LAS CUALES DEBERÁN SER DE PVC DEL TIPO BOLA, LAS CUALES DEBERÁN QUEDAR AL INTERIOR DE UNA CÁMARA GUARDA LLAVE, A FIN DE PERMITIR SU MANIPULACIÓN.

TODA LA INSTALACIÓN, SE EJECUTARÁ CON MATERIALES DE 1° CALIDAD. NO SE ACEPTARÁN MATERIALES DE 2° CALIDAD U OBRAS ANTERIORES.

SIMBOLOGIA

- TUBERIA PARA RIEGO
- CAMARA DE VALVULAS
- VALVULA DE CIRCUITO DE RIEGO (1)
- R1 ASPERSOR BOQUILLA FIJA, MARCA ORBIT (TRAMA CENTRAL, RADIO 1.8m.)
- R2 ASPERSOR BOQUILLA FIJA, MARCA ORBIT (90°, RADIO 1.8m.)
- R3 ASPERSOR BOQUILLA FIJA, MARCA ORBIT (180°, RADIO 1.8m.)
- R4 ASPERSOR BOQUILLA FIJA, MARCA ORBIT (360°, RADIO 1.8m.)

PLANTA 1° PISO

ESCALA 1/100

DETALLE CÁMARA PARA LLAVE DE JARDIN Y MANGUERA

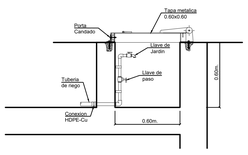

CORTE
Escala 1/20

DETALLE TAPA METALICA

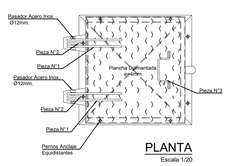

PLANTA
Escala 1/20

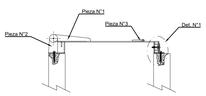

CORTE
Escala 1/20

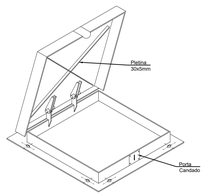

OBSERVACIONES:

- 1° Revision 28/02/2022

Firmas:

PROPIETARIO
MUNICIPALIDAD DE TEMUCO

CARLOS ULLOA OJEDA
ARQUITECTO
ARQUITECTONICA LTDA.

DIRECTOR DE OBRAS
MUNICIPALIDAD DE TEMUCO

ARQUITECTO ITO
MUNICIPALIDAD DE TEMUCO

PROYECTO: CONSTRUCCION CESFAM VILLA ALEGRE

DIRECCION DE PLANIFICACION
DEPARTAMENTO DE PROYECTOS

CONTENIDO: AGUAS LLUVIA - PLANTA 1° PISO
SIGLA: RIG
VISTO

UBICACION: ARGENTINA 0875, ESQUINA VENEZUELA
Nº LAMINA: RI-1 1 DE 2

ARQUITECTO I.T.C.: JORGE JOFRE ROSECO
CONSTRUCTOR:
DEPTO. PROYECTOS: FERNANDO AGUILERA JAÑA
DIRECTOR: RICARDO TORO HERNÁNDEZ
DIBUJO: Arquitectonica Ltda.
FECHA: FEBRERO 2022
ESCALA: Indicadas

MUNICIPALIDAD DE TEMUCO
Provincia Cautín - IX Región

VERSION 11 - 2022 FEBRERO 28

LAMINA 1 DE 2

MOD.	FECHA	APROBO	DESCRIPCION
11	28/02/2022	JFR	Ajustes Coordinación

F&M Ingeniería y Construcción
7 Norte 1987, Macul, Santiago de Chile Fono (+56) 222 392 382
e-mail: fgo@fgo.cl

Nombre del Proyecto: Cesfam Villa Alegre Temuco
Nº de Proyecto: 19152
Archivo: 0-19152 RI Planos v...11
Revision: 11
Dibujó: HGS
Calculó: JFR

RIEGO
PLANTA 1°PISO

UBICACION

FIRMAS
PROPIETARIO
Ilustre Municipalidad de Temuco
CONTRATISTA

PROYECTADO POR
ANGEL FERNANDEZ VALDES
RUT: 8.011.048-0
Constructor Civil
Siete Norte 1987, Macul – Fono 22 239 2582

PROYECTO DE RIEGO
AV. ARGENTINA
N° 875
TEMUCO
REGION METROPOLITANA