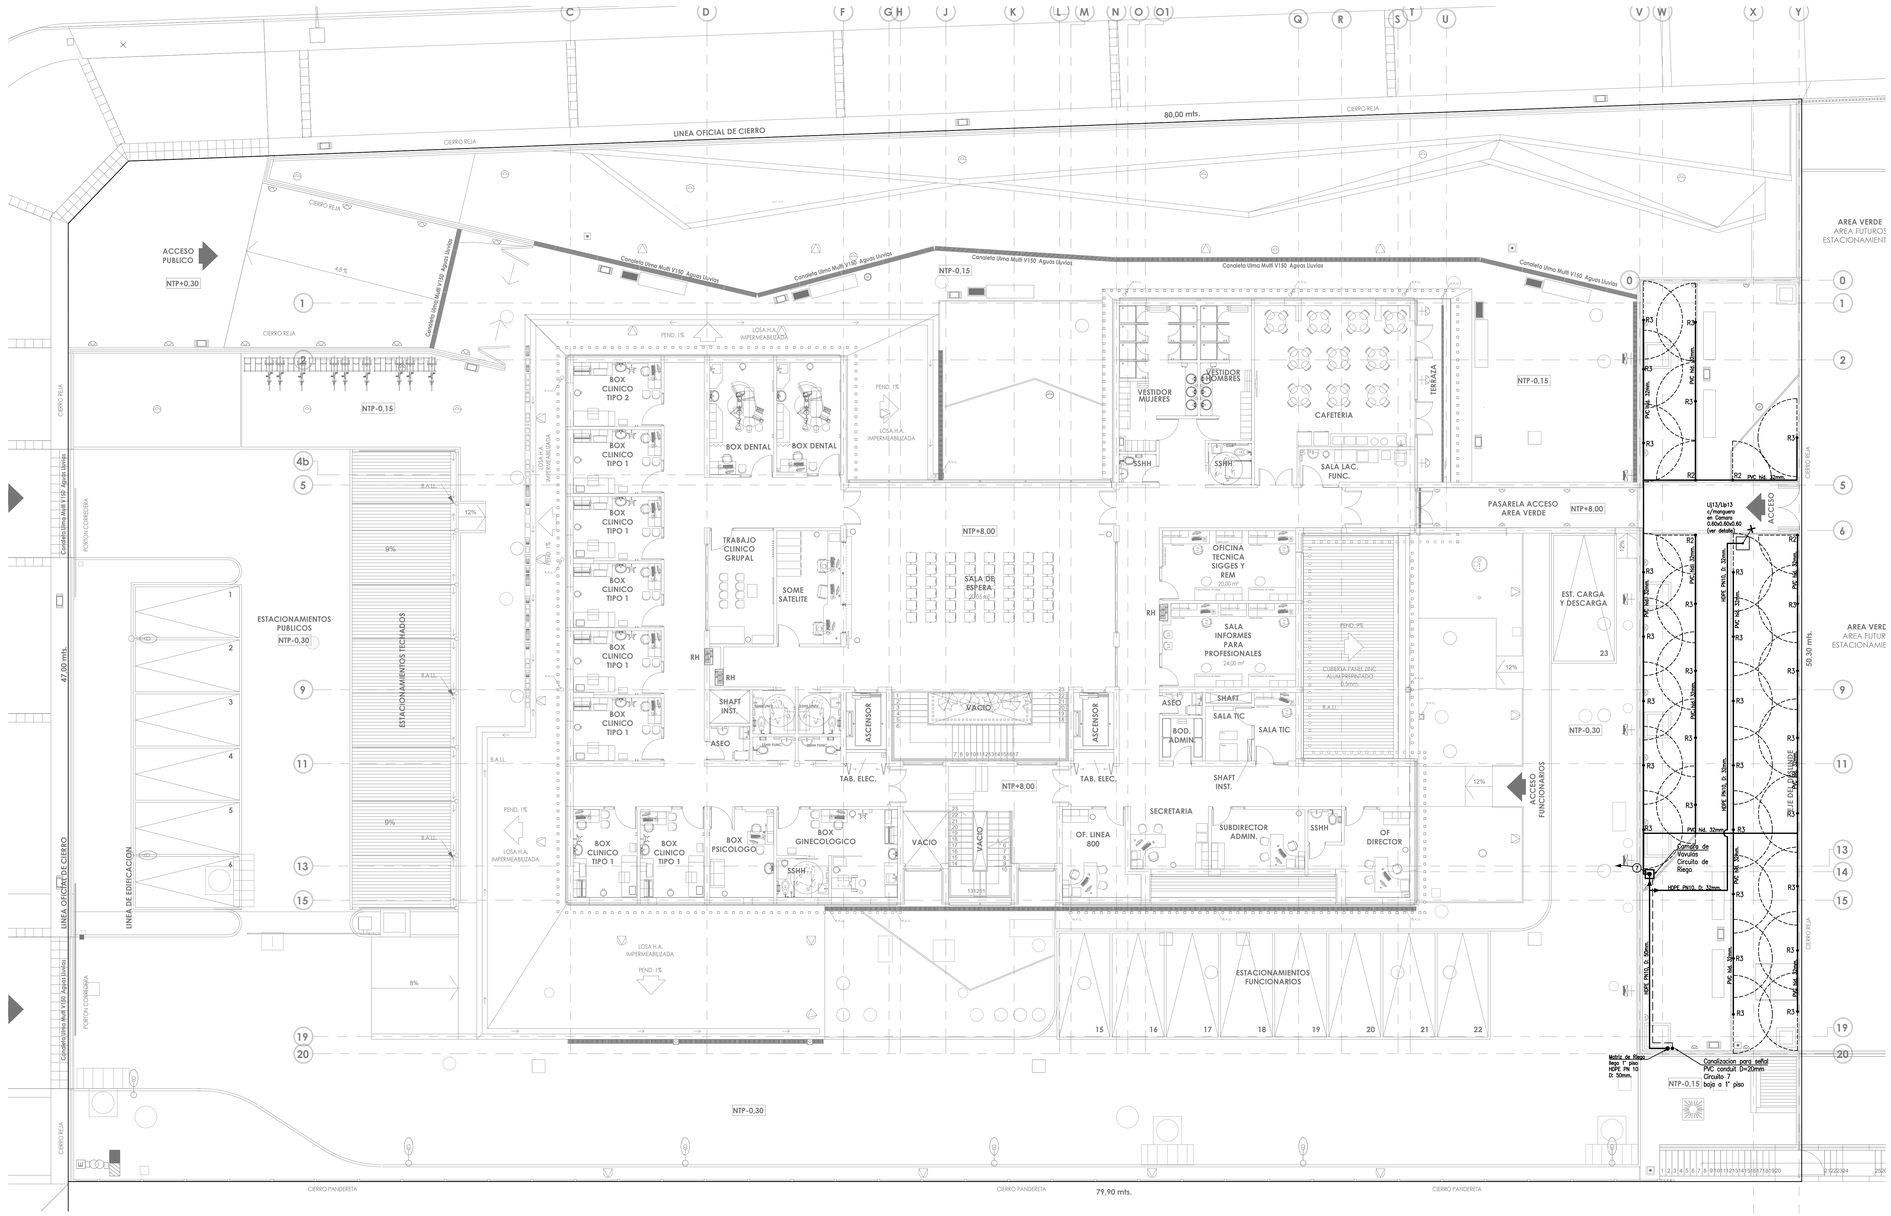

NOTAS

CUALQUIER MODIFICACIÓN AL PRESENTE PROYECTO, DEBERÁ SER CON APROBACIÓN DE I.T.O., ARQUITECTO Y PROYECTISTA.

TODA LA INSTALACION DE RIEGO SERÁ EJECUTADA EN TUBERIA DE POLIETILENO DE ALTA DENSIDAD (HDPE) PE100 PN10, LA CUAL DEBERÁ SER INSTALADA DE ACUERDO A LAS INSTRUCCIONES DEL FABRICANTE.

LAS PIEZAS ACCESORIAS SERÁN DEL MISMO MATERIAL, UNIDAS MEDIANTE TERMO O ELECTRO FUSION SEGÚN SEA EL CASO.

SE CONSULTA LA INSTALACIÓN DE VÁLVULAS DE CORTE POR PROGRAMADOR, DE UBICACIÓN Y DIAMETRO SEGÚN PROYECTISTA, LAS CUALES DEBERÁN SER DE PVC DEL TIPO BOLA, LAS CUALES DEBERÁN QUEDAR AL INTERIOR DE UNA CÁMARA GUARDA LLAVE, A FIN DE PERMITIR SU MANIPULACIÓN.

TODA LA INSTALACIÓN, SE EJECUTARÁ CON MATERIALES DE 1° CALIDAD, NO SE ACEPTARÁN MATERIALES DE 2° CALIDAD U OBRAS ANTERIORES.

SIMBOLOGIA

- TUBERIA PARA RIEGO
- CAMARA DE VALVULAS
- VALVULA DE CIRCUITO DE RIEGO (1)
- R1 ASPERSOR BOQUILLA FIJA, MARCA ORBIT (FRANJA CENTRAL, RADIO 1.8m.) — R1
- R2 ASPERSOR BOQUILLA FIJA, MARCA ORBIT (90°, RADIO 1.8m.) — R2
- R2 ASPERSOR BOQUILLA FIJA, MARCA ORBIT (180°, RADIO 1.8m.) — R3
- R2 ASPERSOR BOQUILLA FIJA, MARCA ORBIT (360°, RADIO 1.8m.) — R4

DETALLE INSTALACION TUBERIAS RIEGO

ESCALA 1/10

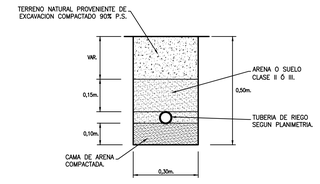

ESQUEMA DE PIEZAS POR CIRCUITO

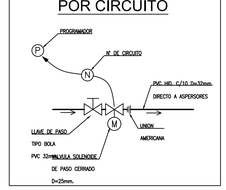

DETALLE ESTANQUE DE ACUMULACION PARA RIEGO (10.000 Lts.)

Escala 1/25

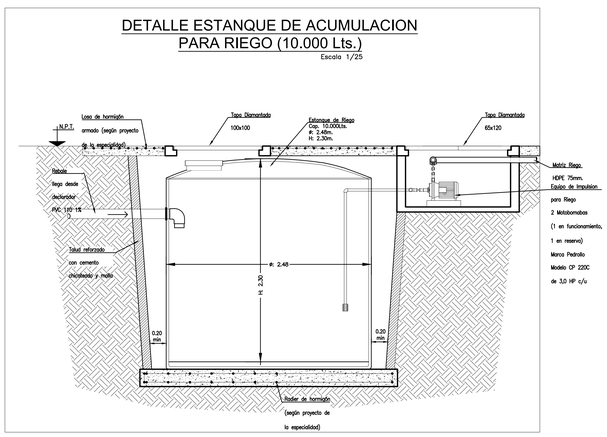

DETALLE TAPA METALICA ACCESO ESTANQUE RIEGO

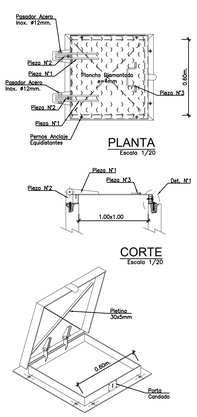

DETALLE TAPA METALICA ACCESO BOMBAS

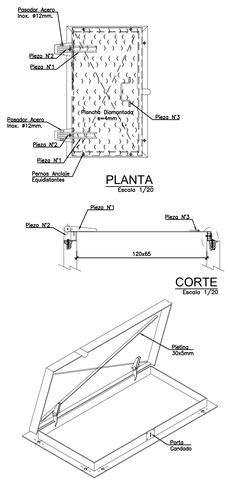

DETALLE CÁMARA PARA LLAVE DE JARDIN Y MANGUERA

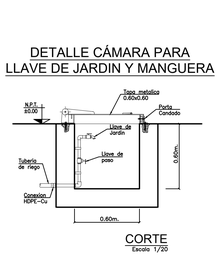

PLANTA 3° PISO

ESCALA 1/100

DETALLE ASPERSOR BOQUILLA FIJA

Escala 1/2

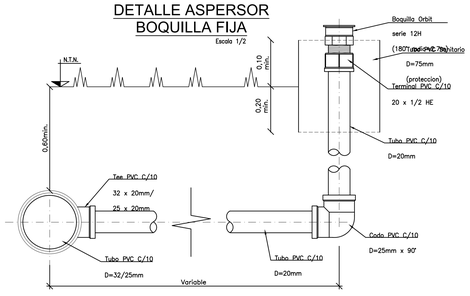

OBSERVACIONES:

- 11° Revision 28/02/2022

Firmas:

PROPIETARIO
MUNICIPALIDAD DE TEMUCO

CARLOS ULLOA OJEDA
ARQUITECTO
ARQUITECTONICA LTDA.

DIRECTOR DE OBRAS
MUNICIPALIDAD DE TEMUCO

ARQUITECTO ITC
MUNICIPALIDAD DE TEMUCO

PROYECTO: CONSTRUCCION CESFAM VILLA ALEGRE

DIRECCION DE PLANIFICACION DEPARTAMENTO DE PROYECTOS

CONTENIDO	AGUAS LLUVIA - PLANTA 1º PISO	SIGLA RIG (RIEGO)	
UBICACION	ARGENTINA 0873, ESQUINA VENEZUELA	Nº LAMINA: RI-2	
ARQUITECTO I.T.C.	JORGE JOFRE ROSECO		
CONSTRUCTOR			
DEPTO. PROYECTOS	FERNANDO AGUILERA JAÑA		
DIRECTOR	RICARDO TORO HERNANDEZ	2 2 DE	
DIBUJO: Arquitectonica Ltda.	FECHA: FEBRERO 2022	ESCALA: Indicadas	

MUNICIPALIDAD DE TEMUCO
Provincia Cautín - IX Región

VERSION 11 - 2022 FEBRERO 28

LAMINA 2 DE 2

MOD.	FECHA	APROBO	DESCRIPCION
11	28/02/2022	JFR	Ajustes Coordinación

F&M ingeniería y Construcción
7 Norte 1987, Macul, Santiago de Chile Fono (+56) 222 392 582
e-mail: fgs@123.cl

Nombre del Proyecto: Cesfam Villa Alegre Temuco

N° de Proyecto	Archivo	Revision
19152	D-19152 RI Planos v_11	11

Dibujó: HSS
Calculó: JFR

RIEGO
PLANTA 3°PISO

UBICACION

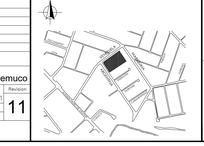

FIRMAS

PROPIETARIO

Ilustre Municipalidad de Temuco

CONTRATISTA

PROYECTADO POR

ANGEL FERNANDEZ VALDES
RUT: 8.011.048-0
Constructor Civil
Siete Norte 1987, Macul – Fono 22 239 2582

PROYECTO DE RIEGO

AV. ARGENTINA
N° 875
TEMUCO

REGION METROPOLITANA