





SEÑALIZACION TIPO A - DETALLE (Colgante)

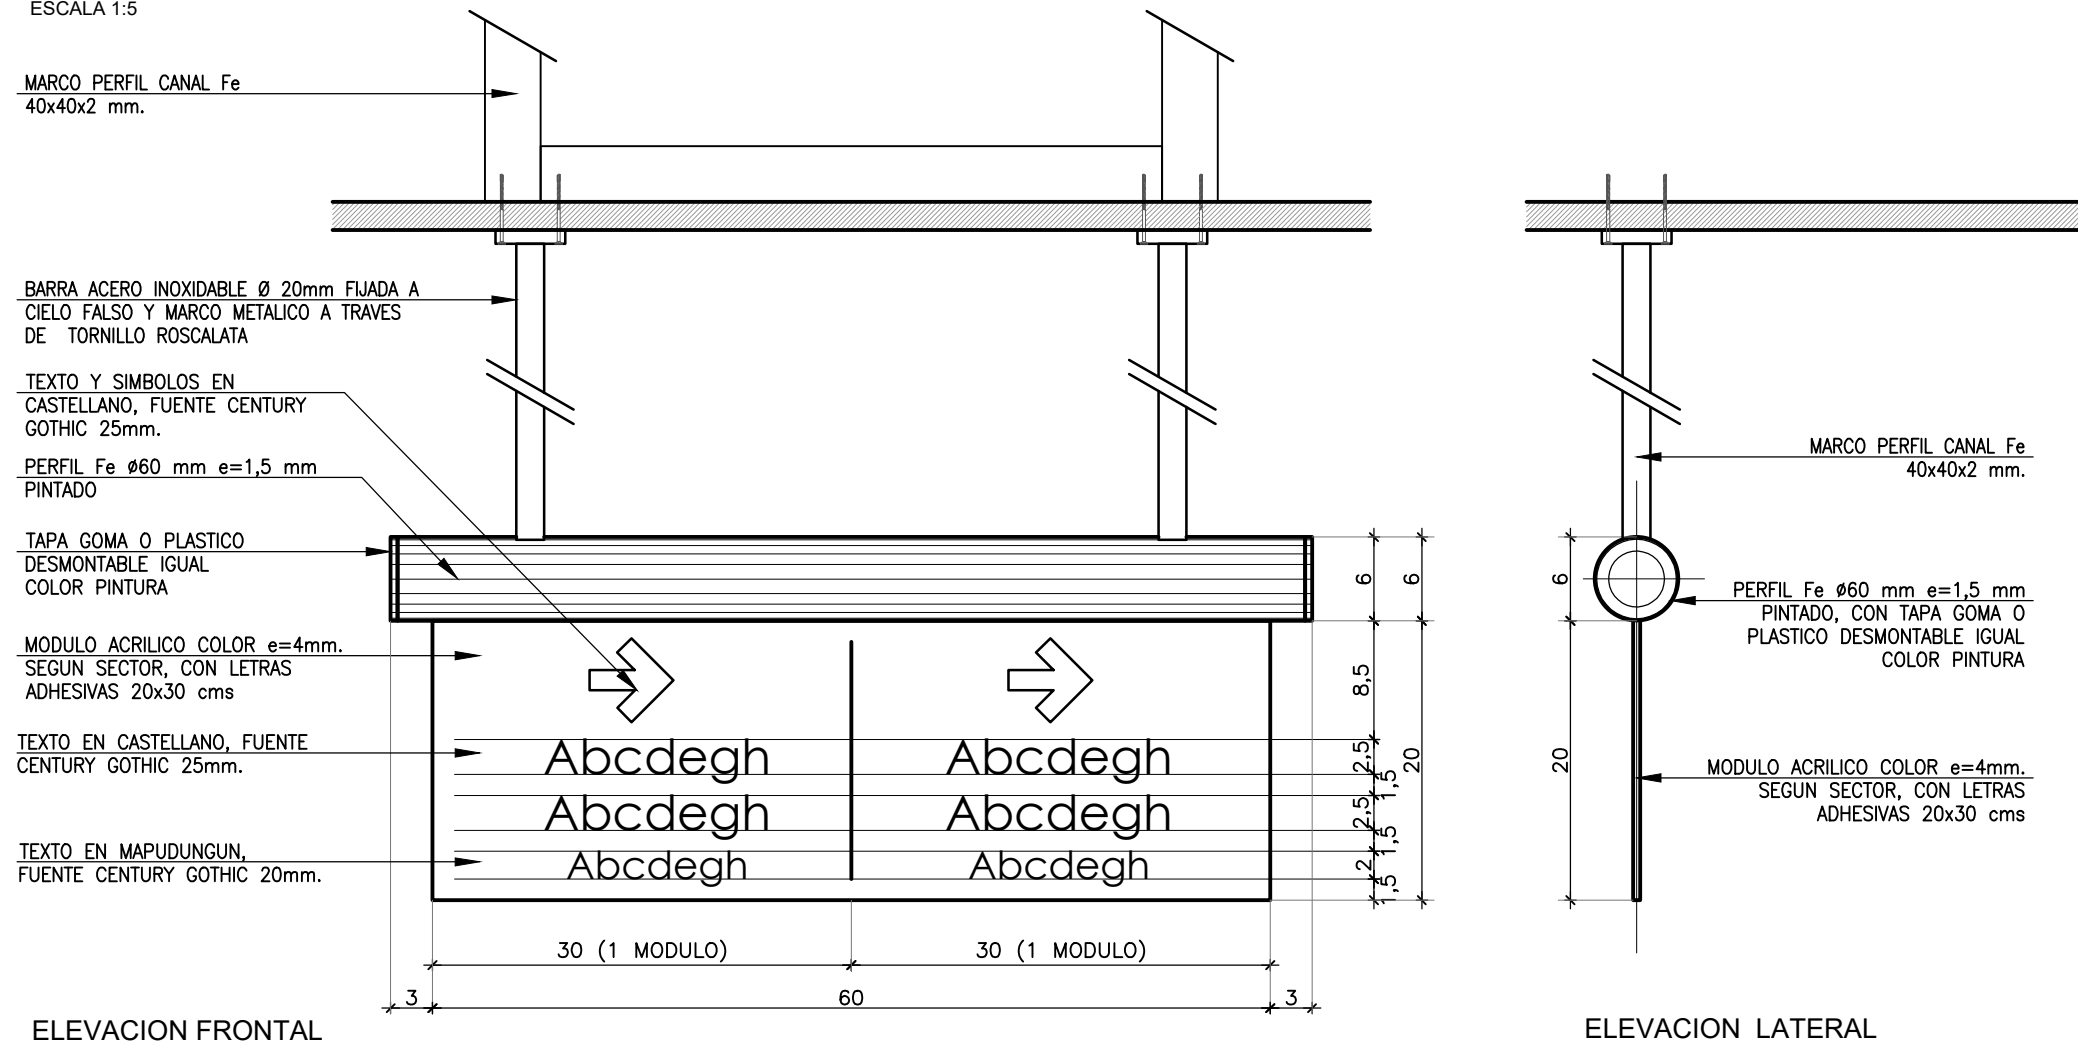


SEÑALIZACION TIPO B MODULO FIJADO A MURO

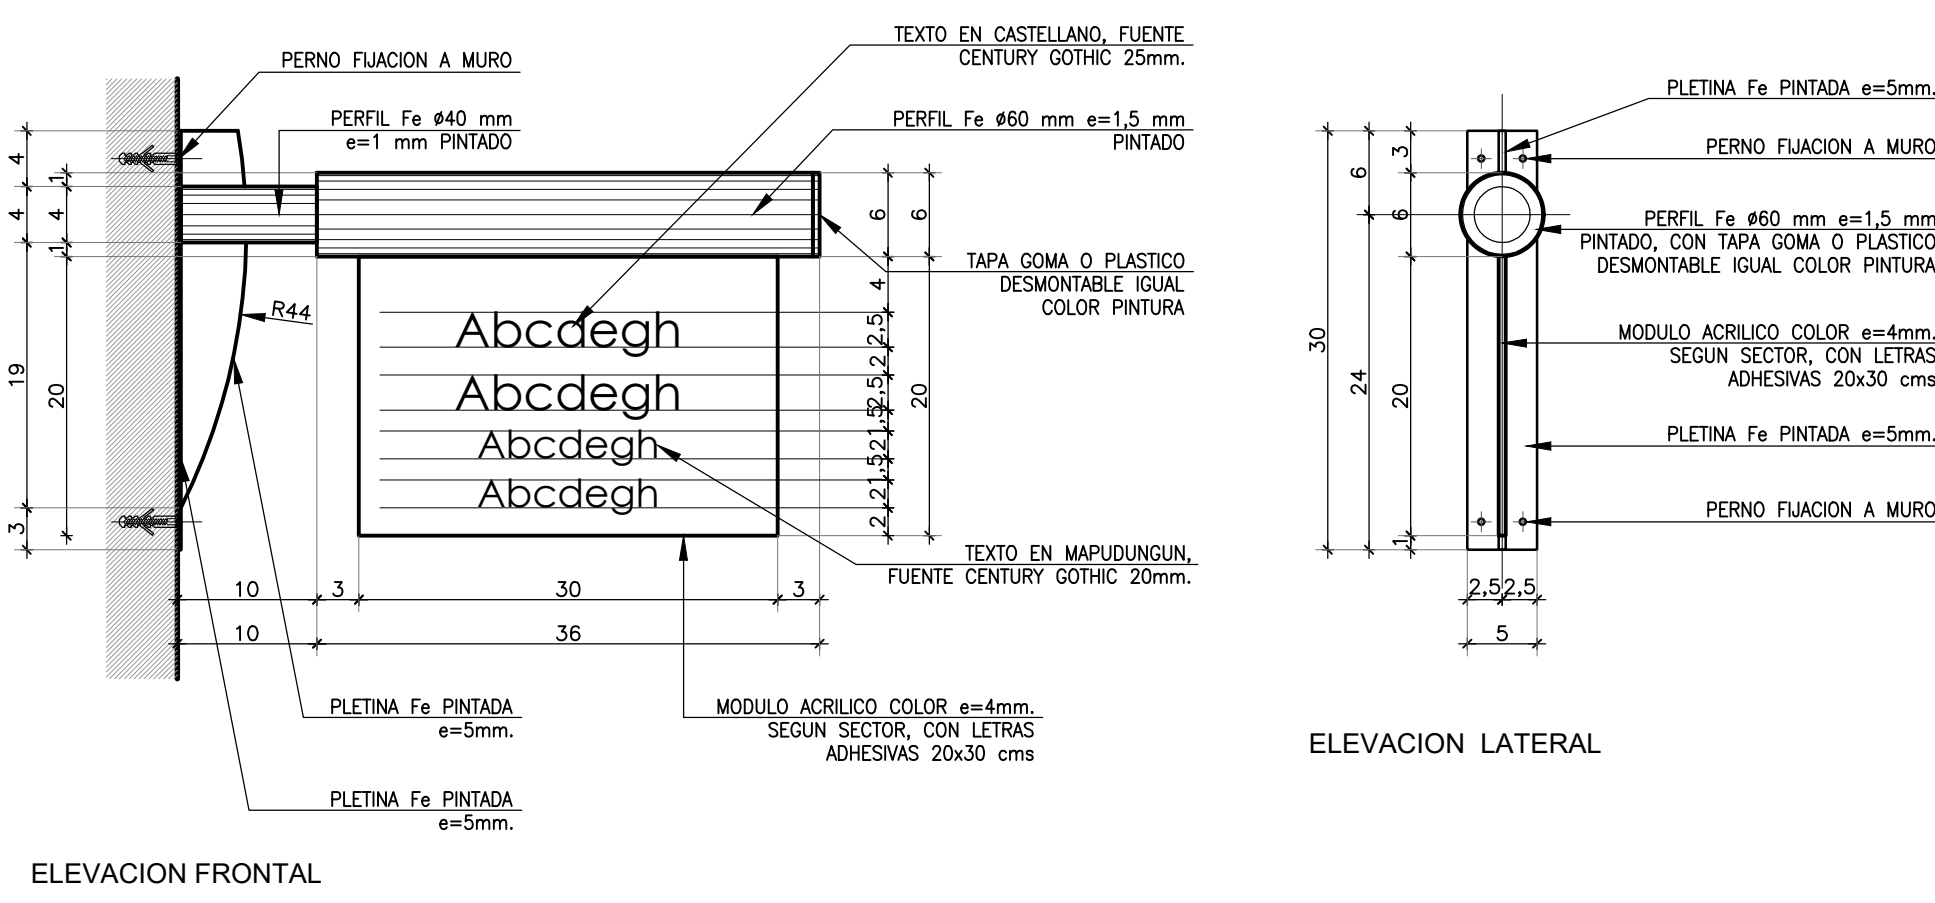


SEÑALIZACION TIPO C - DETALLE (Paralelo al muro)

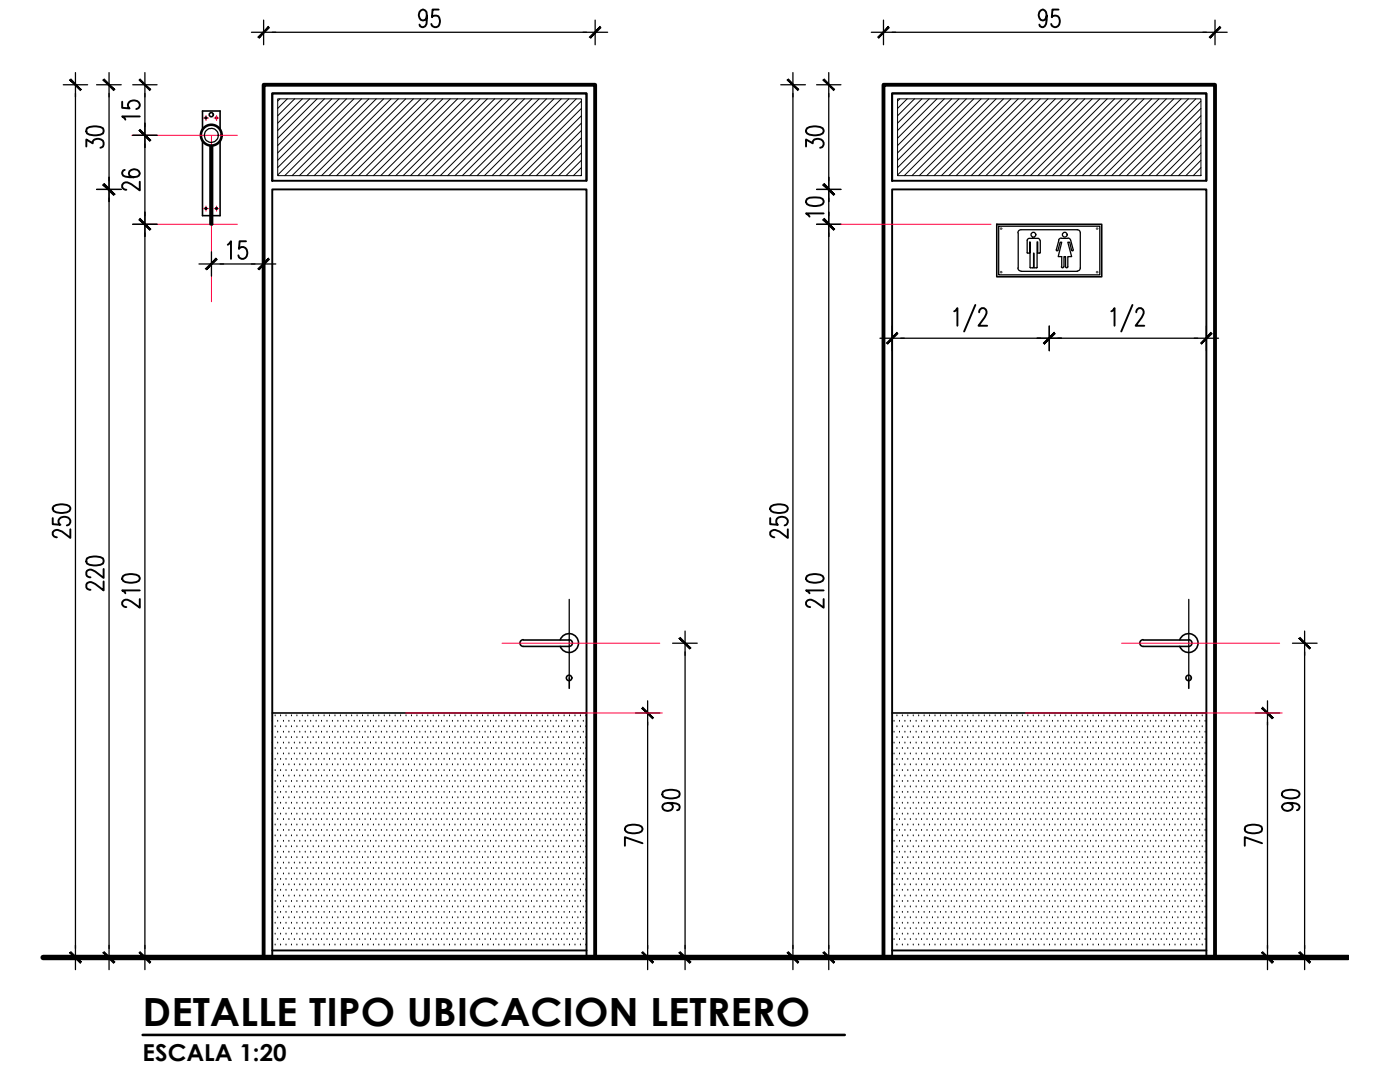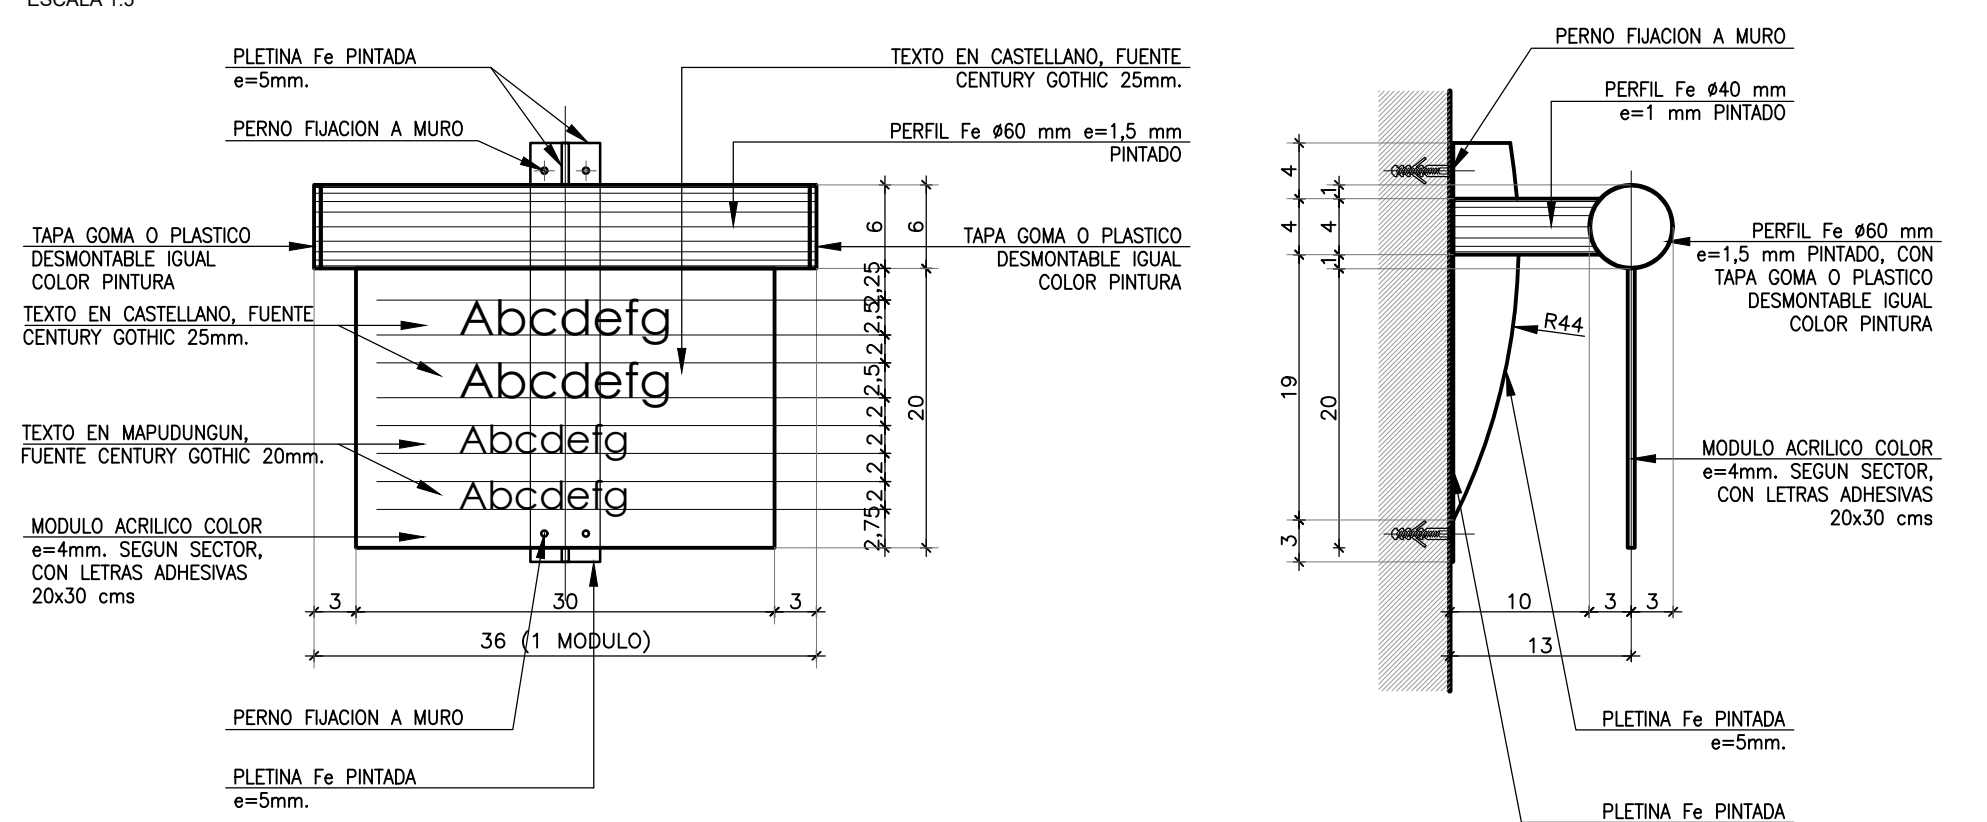



SEÑALIZACION TIPO D EN PUERTAS DETALLE

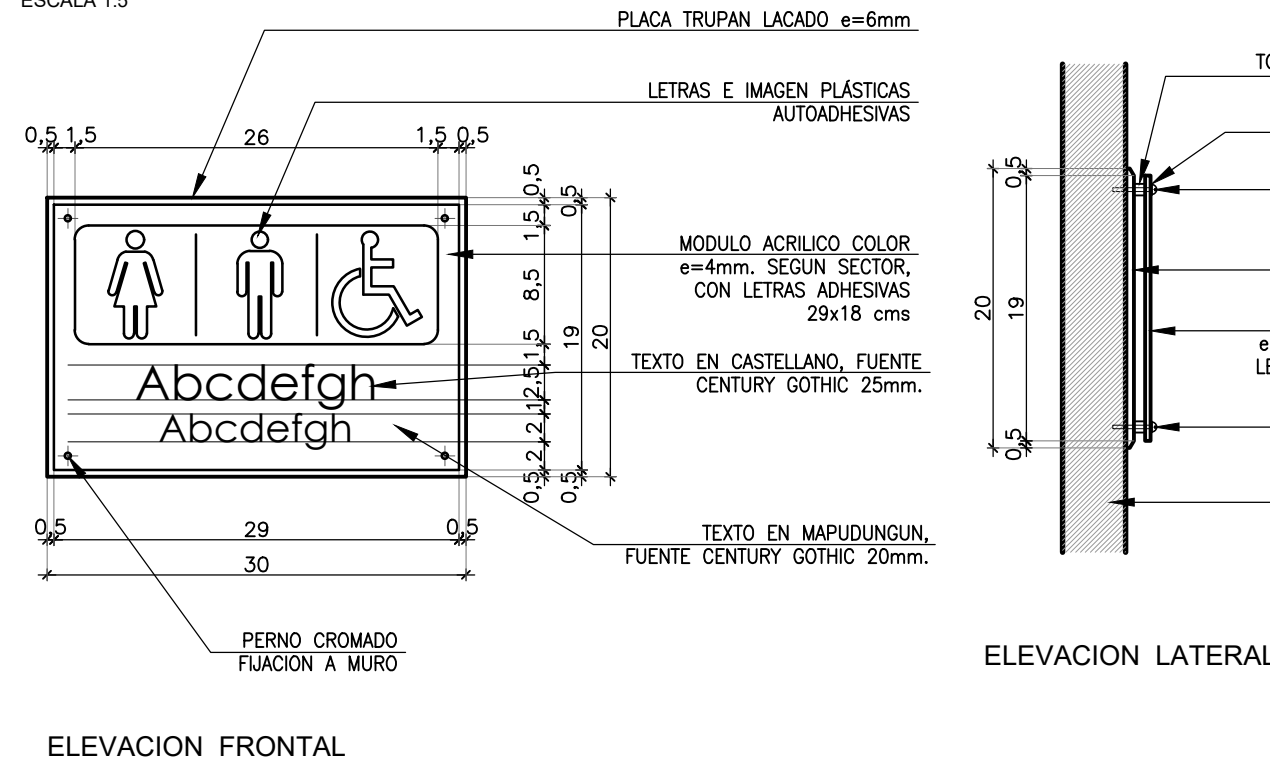

SEÑALÉTICA TIPO F ESC 1:10




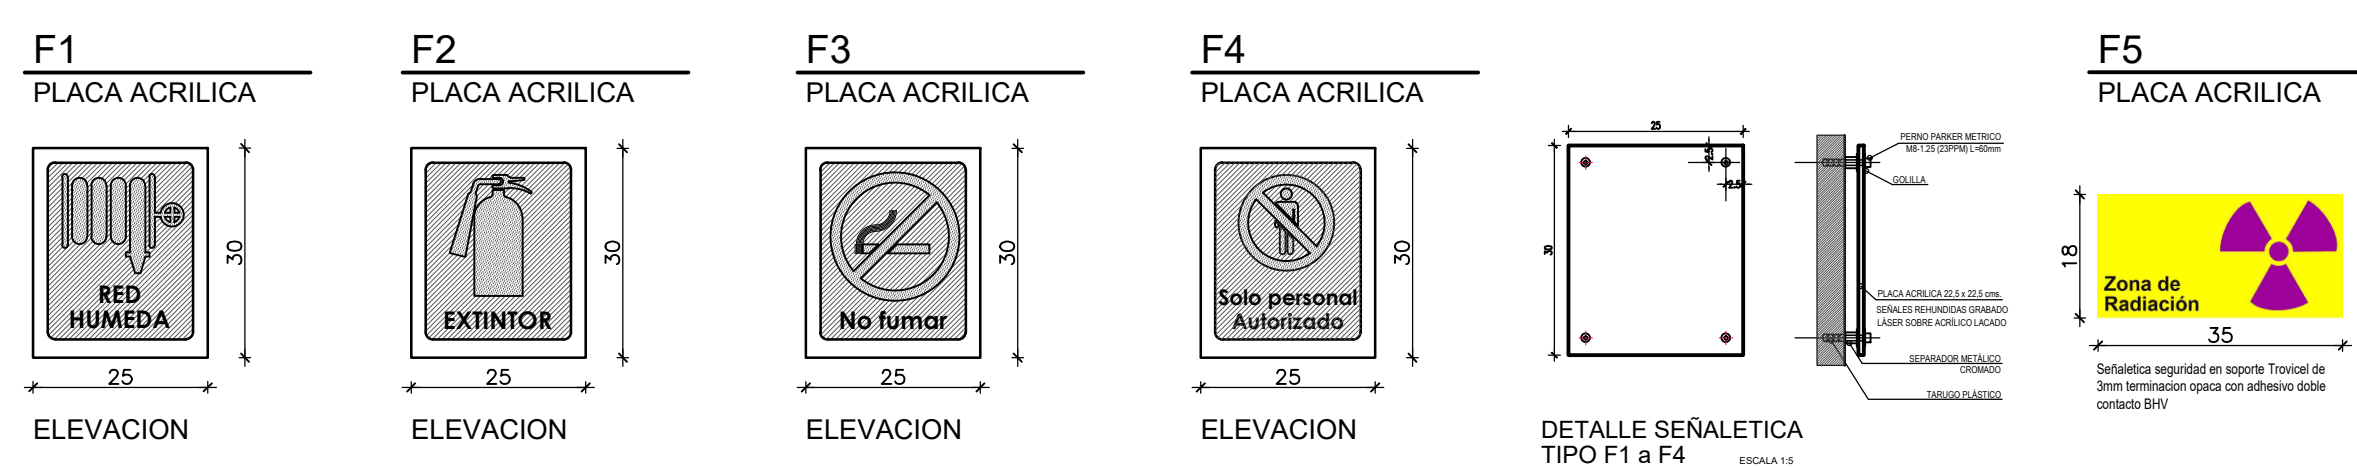


SEÑALÉTICA TIPO G ESC 1:10

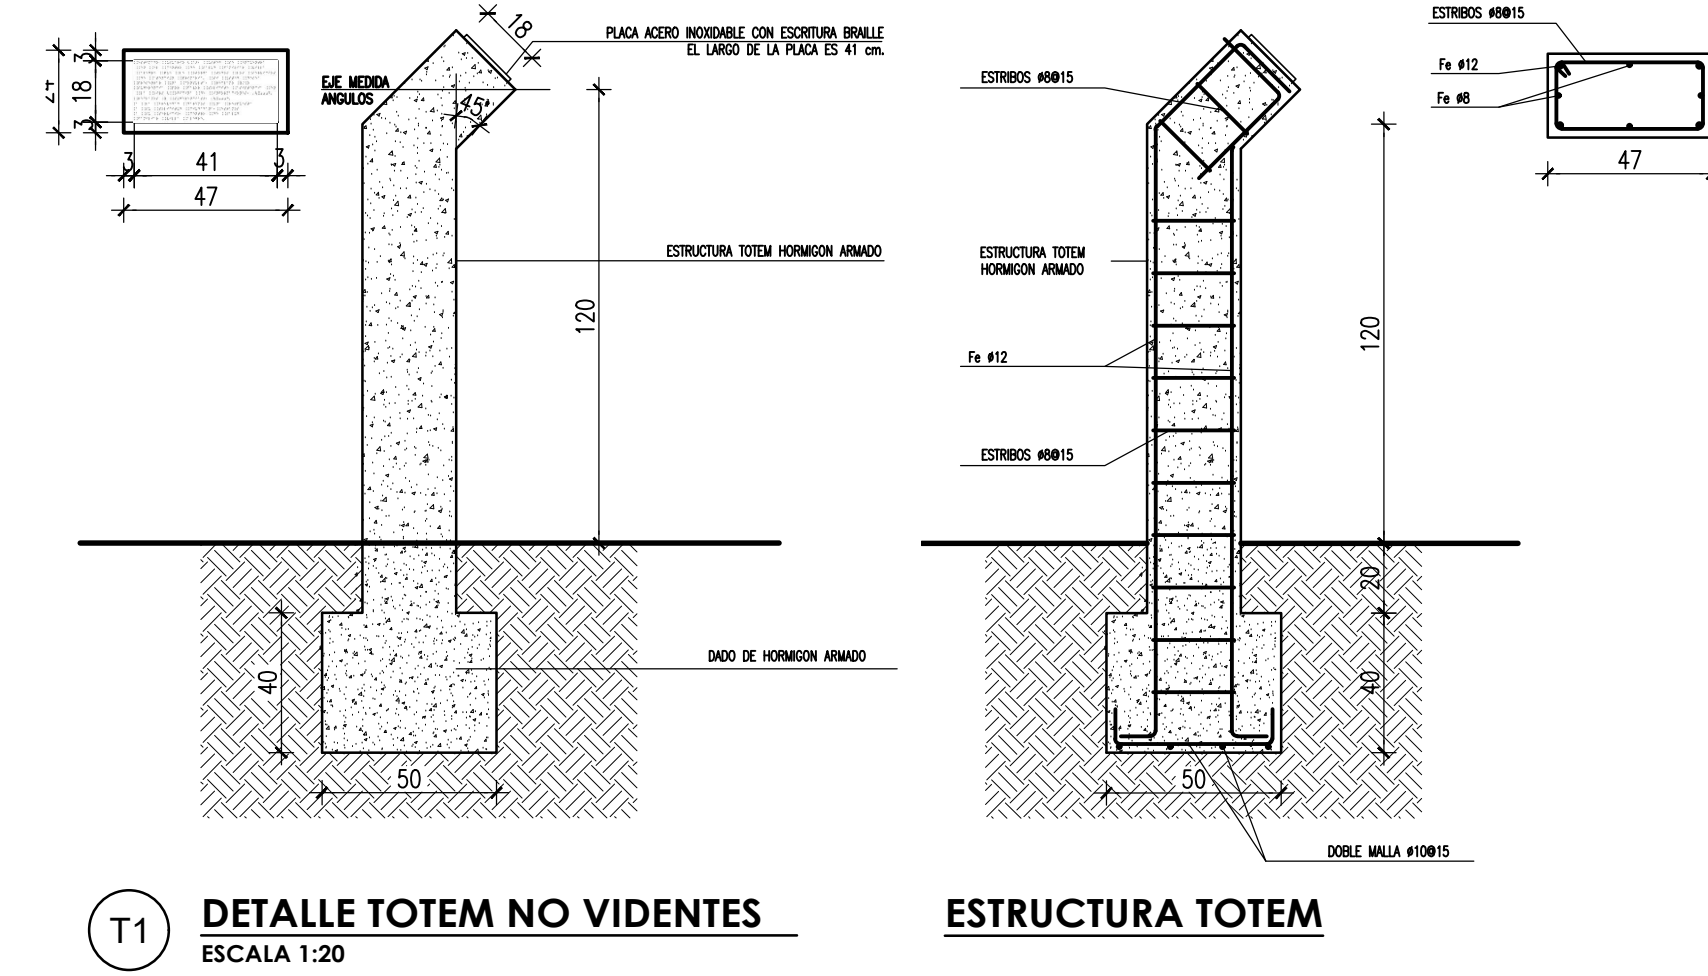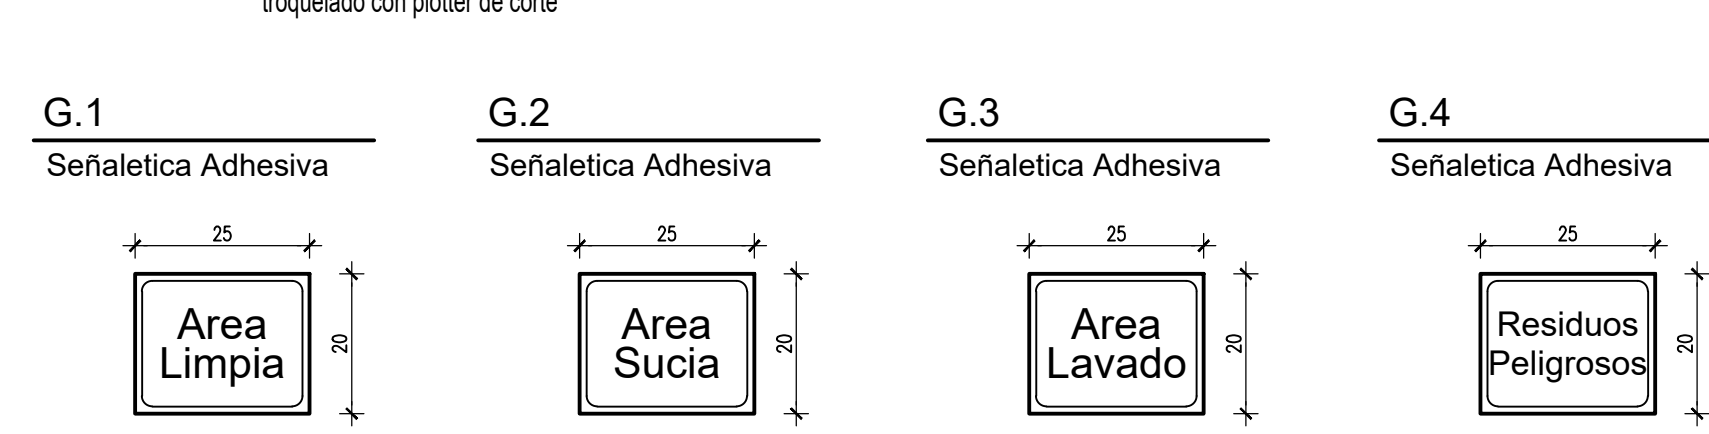

TEXTO EN TOTEM (ESCRITO EN BRAILLE)

ESTIMADO USUARIO (A), USTED SE ENCUENTRA EN EL CENTRO DE SALUD FAMILIAR VILLA ALEGRE QUE LE OTORGA TODOS LOS SERVICIOS DE ATENCION PRIMARIA. SI USTED DESEA PRESENTAR UNA CONSULTA, RECLAMO Y/O SUGERENCIA POR FAVOR SOLICITE ASISTENCIA EN LA OIRS (OFICINA DE INFORMACIONES, RECLAMOS Y SUGERENCIAS), A LA BREVEDAD DAREMOS UNA RESPUESTA A SU SOLICITUD CIUDADANA, ESTAMOS A SU SERVICIO. CENTRO DE SALUD FAMILIAR VILLA ALEGRE.

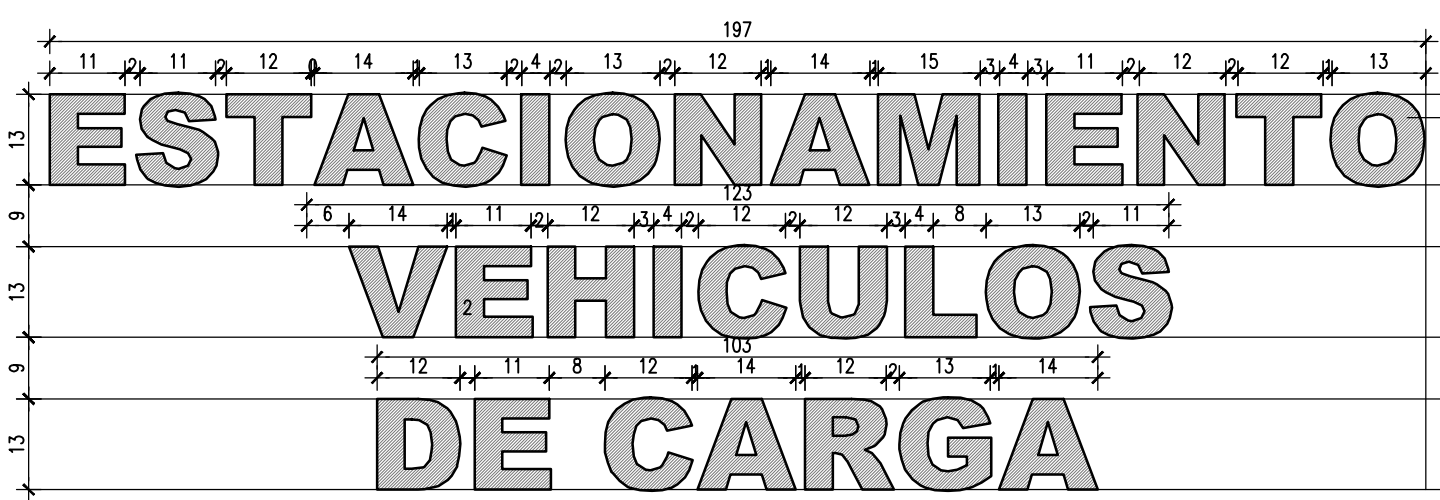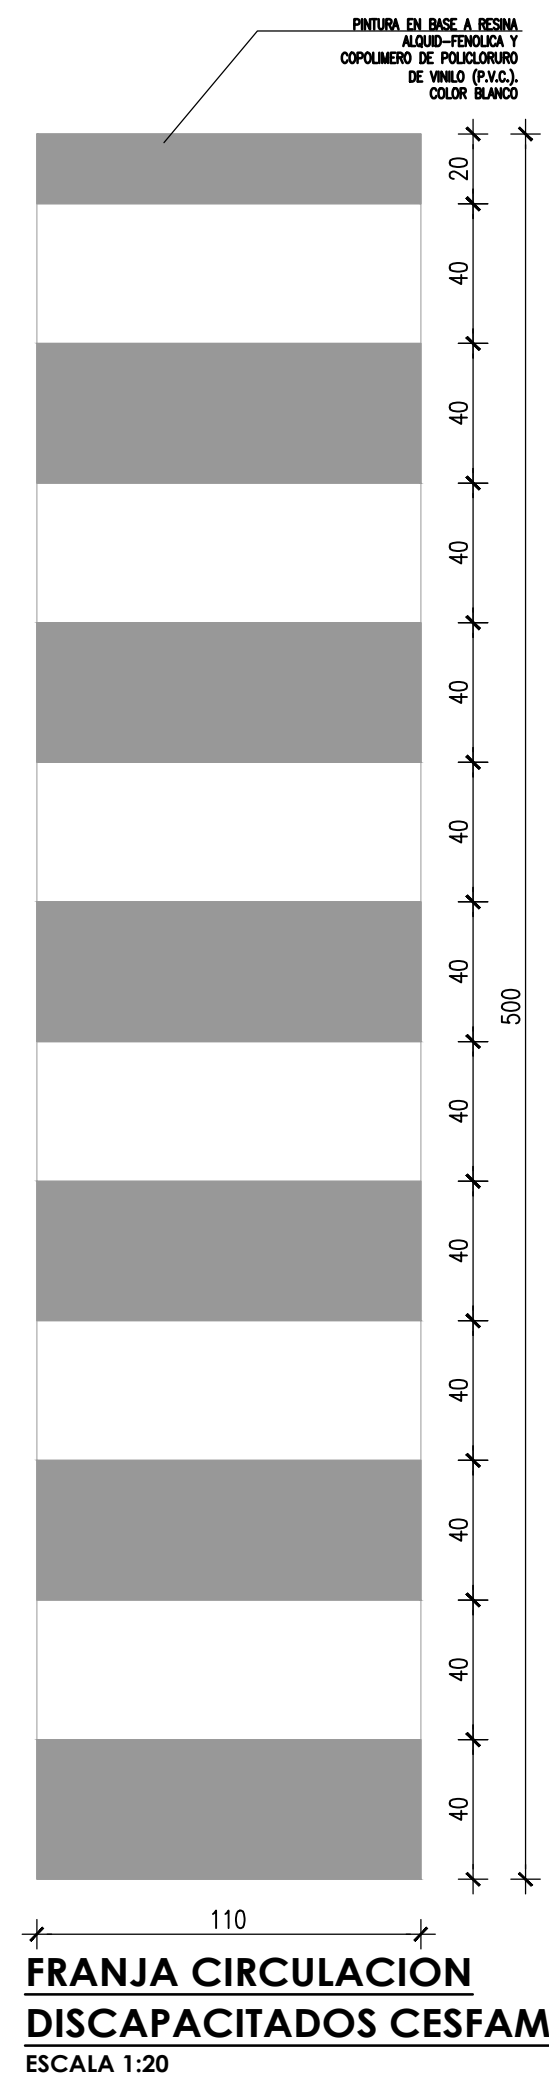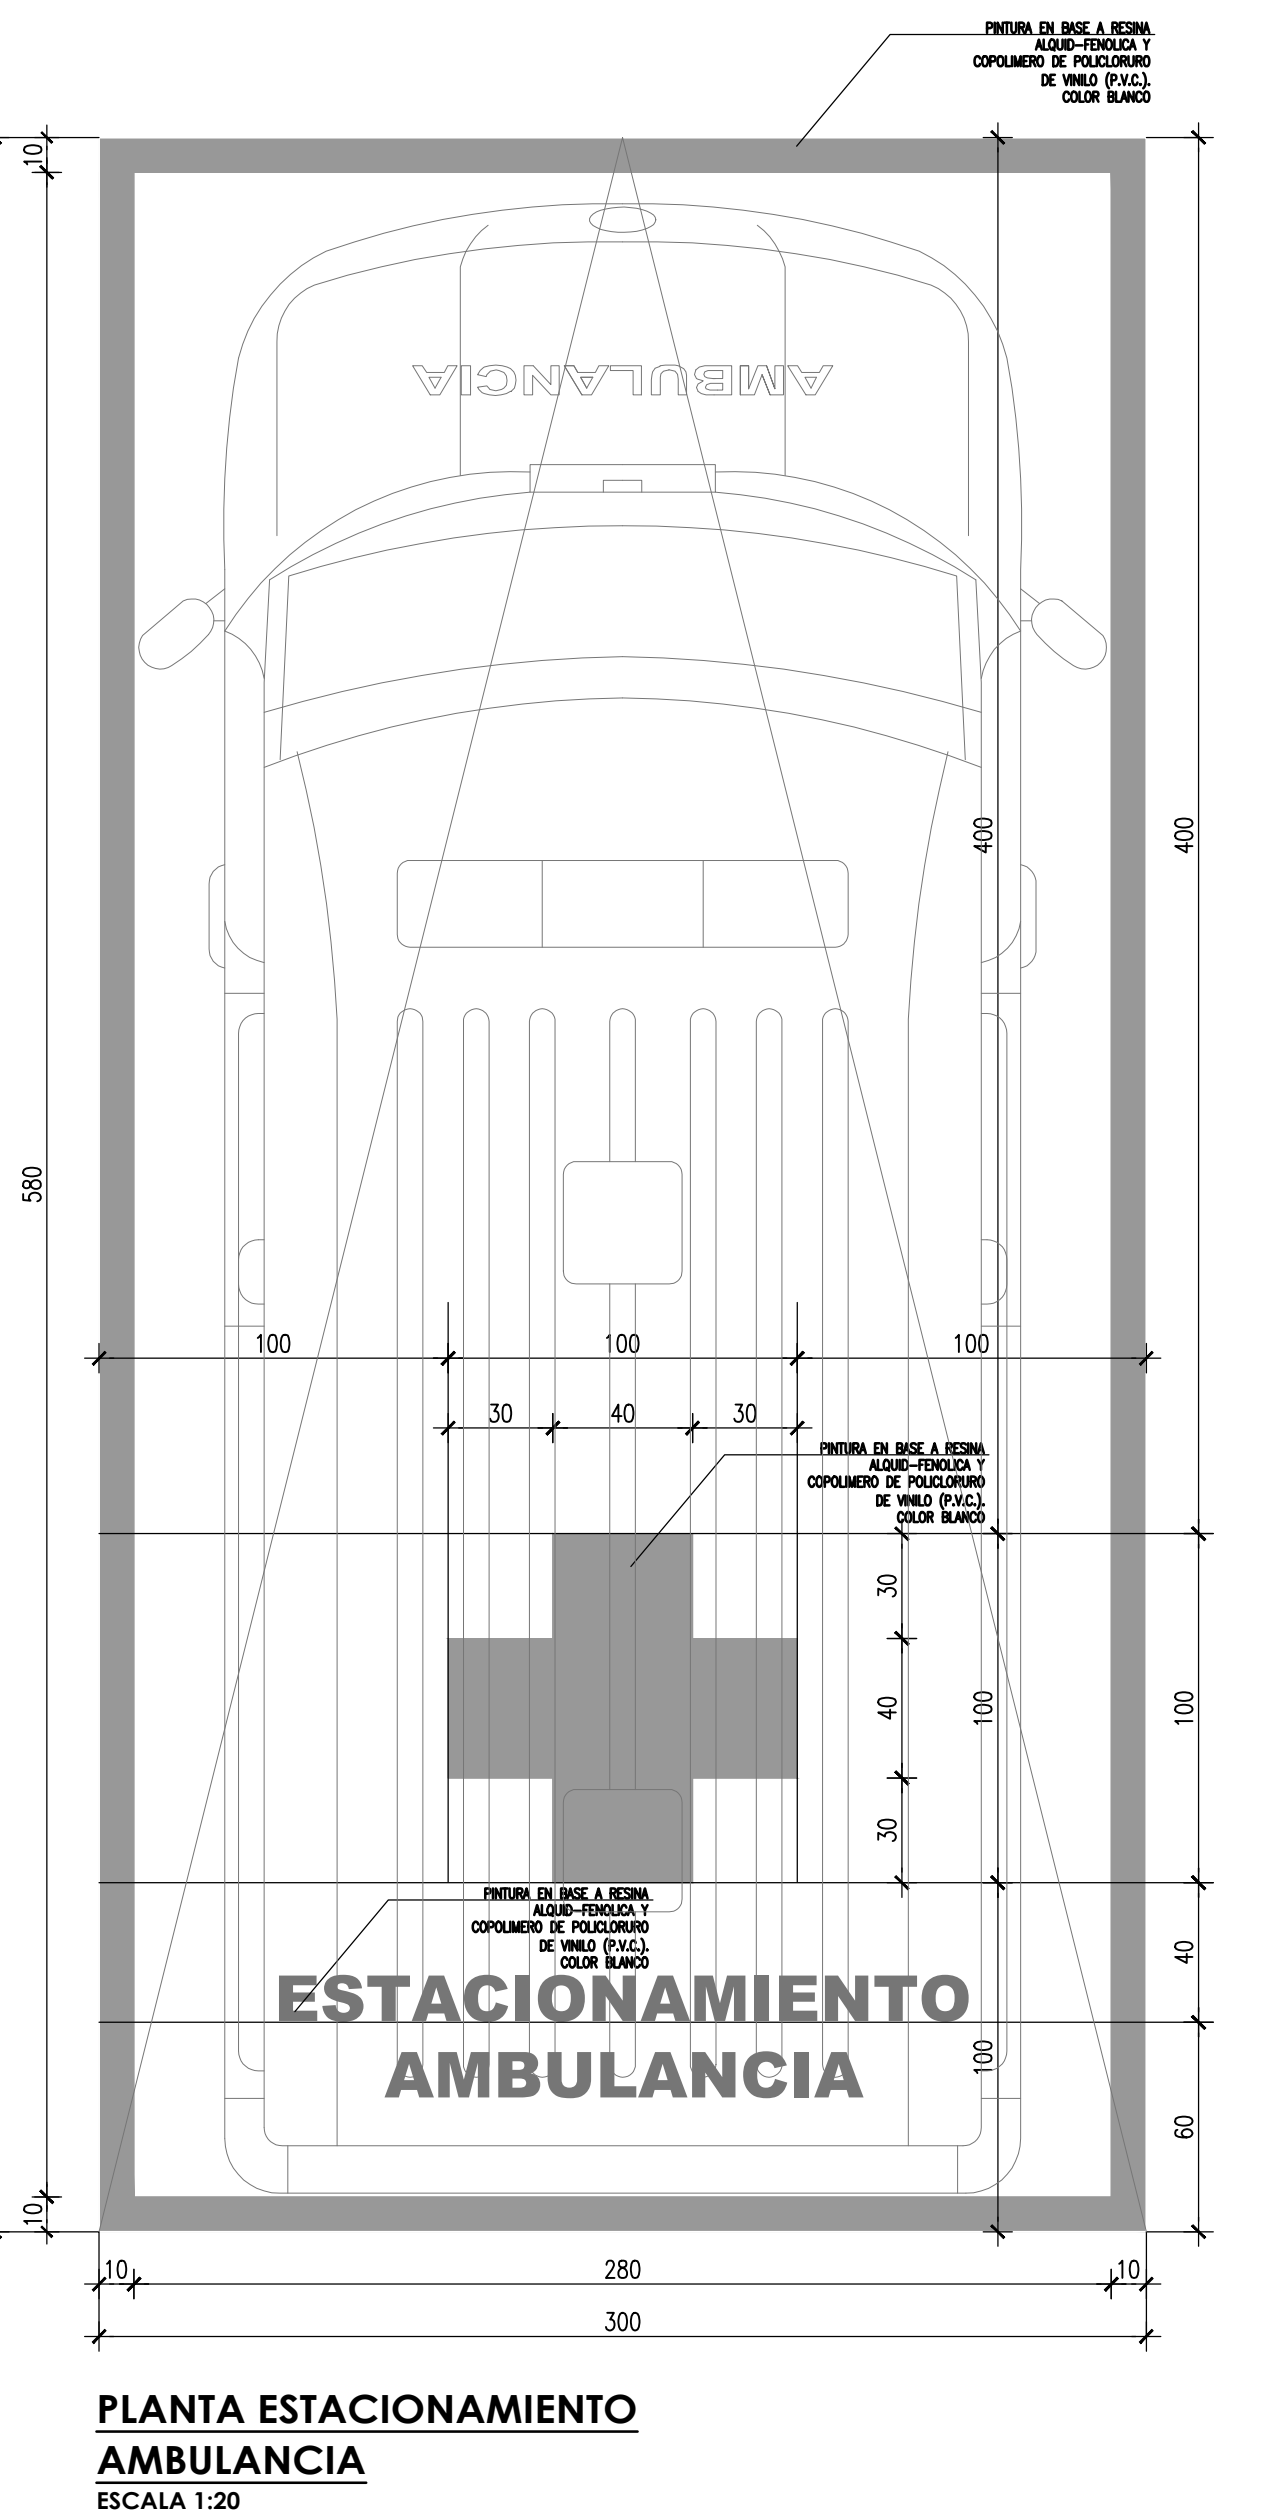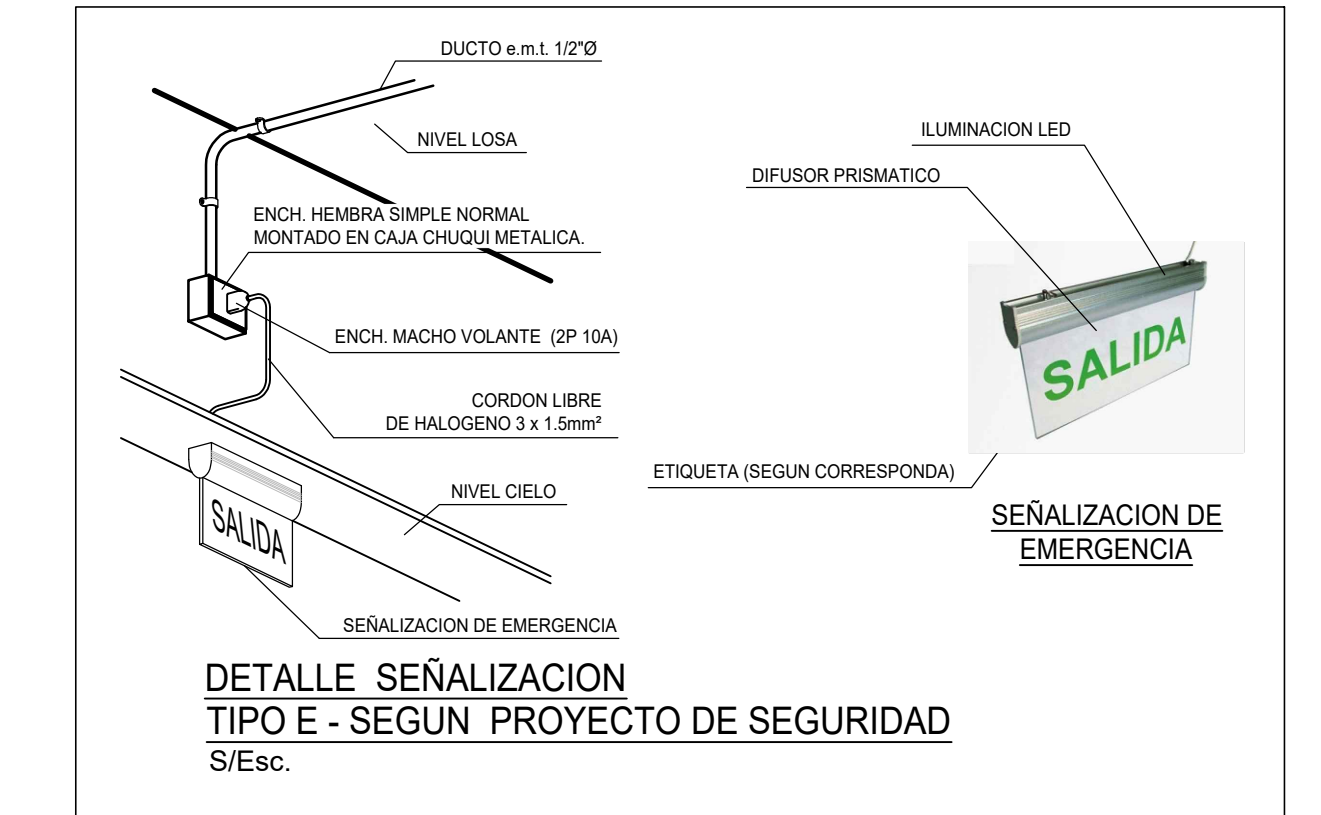

DETALLE DEMARCAACION ESTACIONAMIENTO FUNC. Y VEHICULOS DE CARGA



DETALLE DEMARCAACION ESTACIONAMIENTOS AMBULANCIA




DETALLE DEMARCAACION ESTACIONAMIENTOS EXCLUSIVO CESFAM




DETALLE DEMARCAACION ESTACIONAMIENTOS DISCAPACITADOS

ESCALA 1:10

DETALLE SEÑALÉTICA TIPO H ESC 1:10

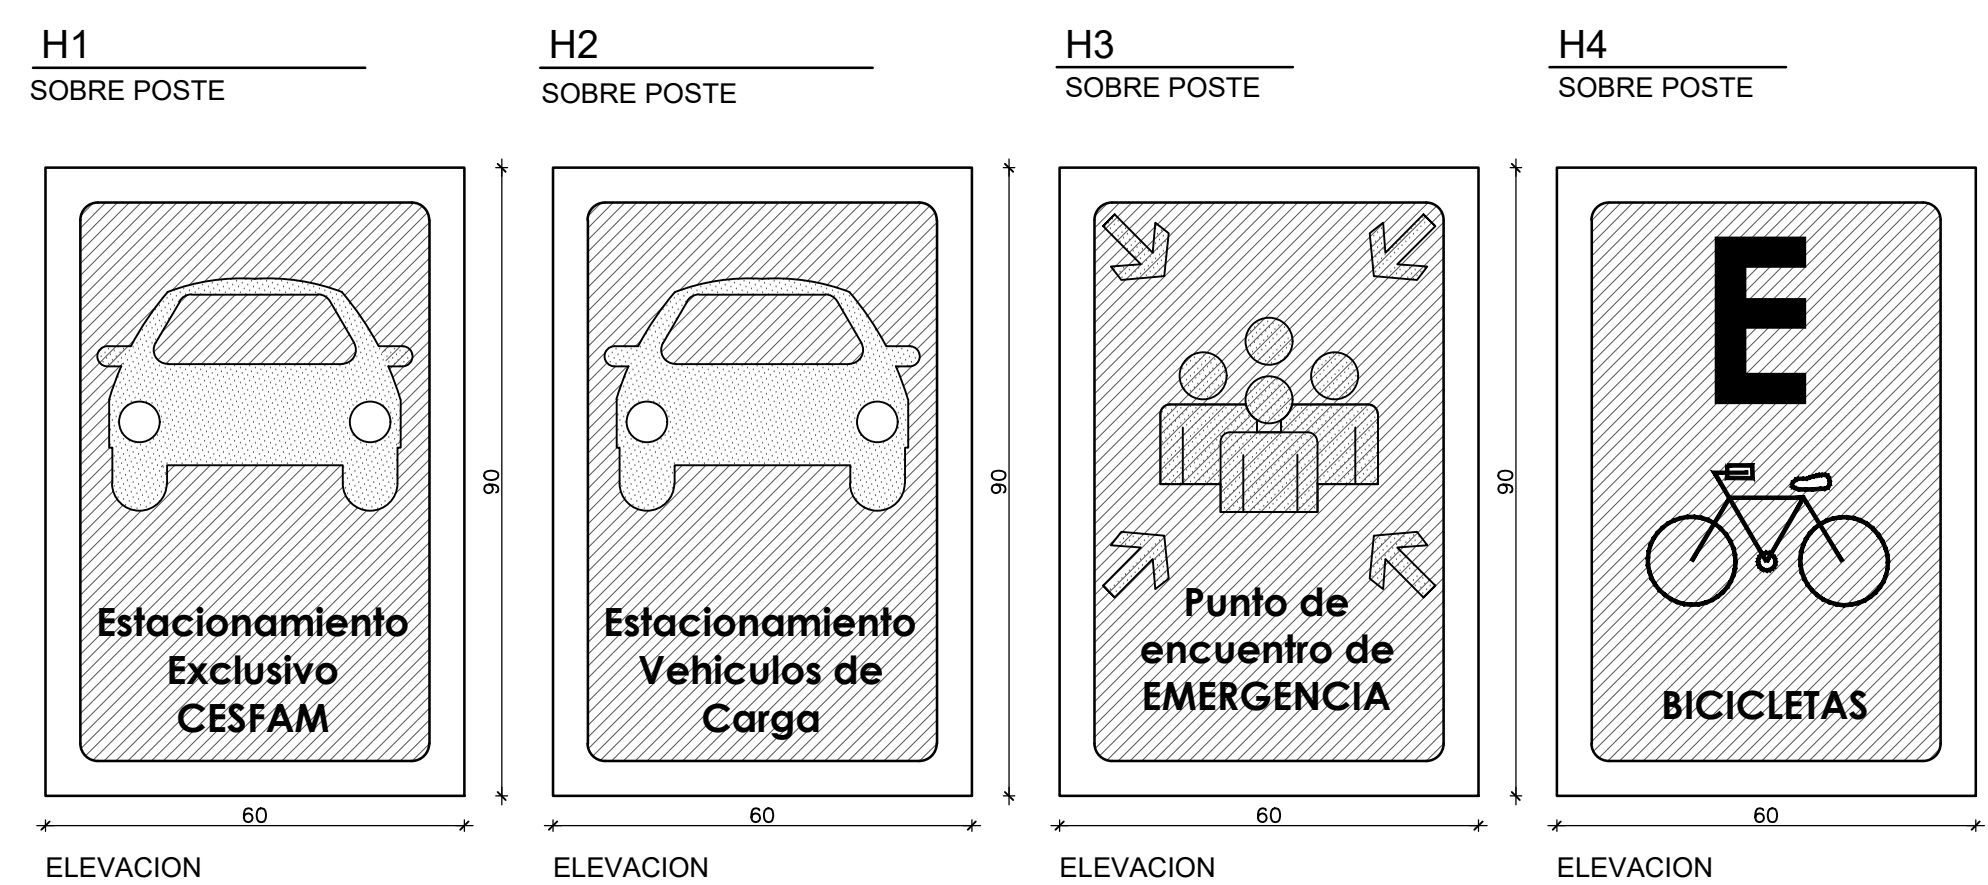


DETALLE SEÑALÉTICA H5 SIN ESCALA

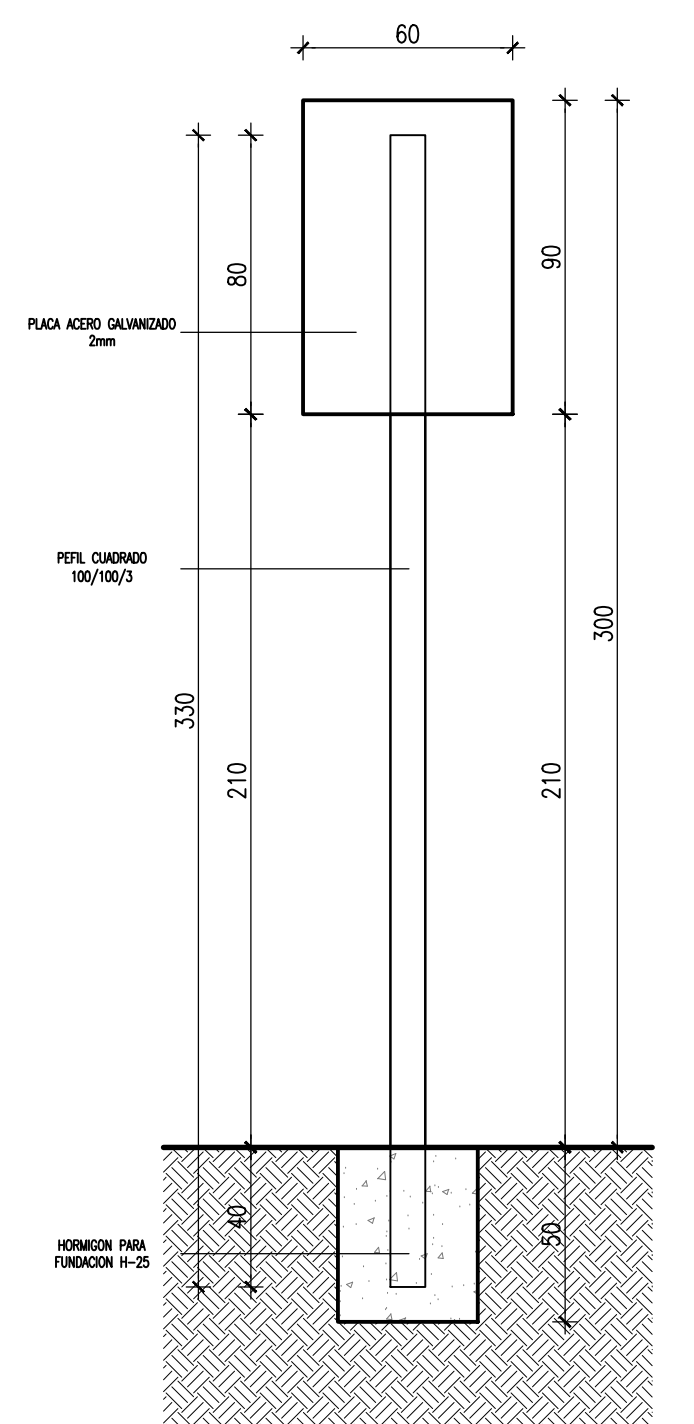

CESFAM VILLA ALEGRE - PEDRO PASTOR ARAYA

DETALLE LETRERO CESFAM

ESCALA 1:20

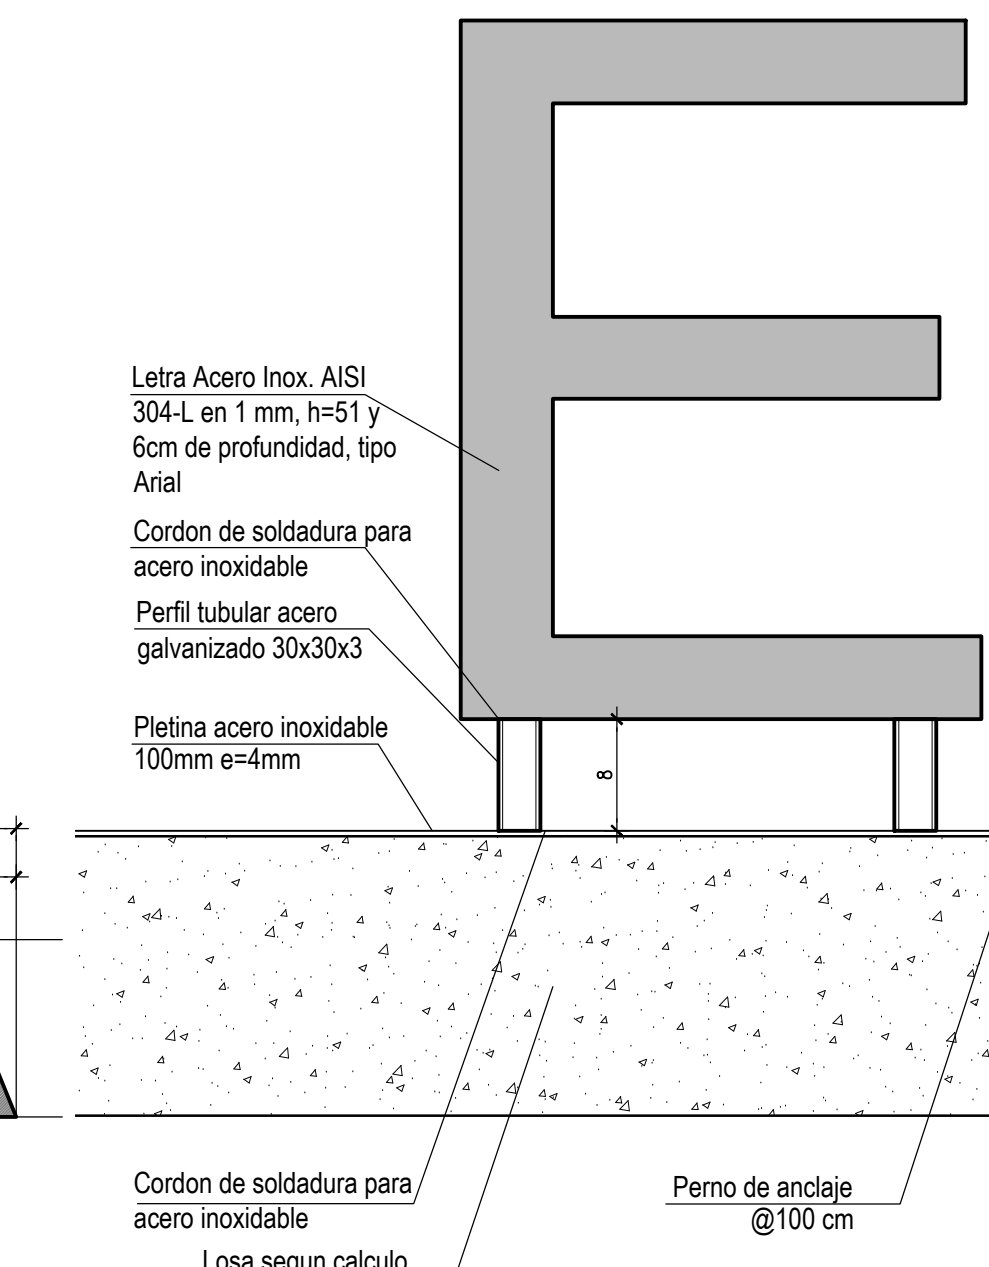

DETALLE FIJACION LETRERO

ESCALA 1:5

OBSERVACIONES:

- 11ª Revision 28/02/2022

Firma:

PROPIETARIO: MUNICIPALIDAD DE TEMUCO

DIRECTOR DE OBRAS: MUNICIPALIDAD DE TEMUCO

ARQUITECTO: MUNICIPALIDAD DE TEMUCO

PROYECTO: CONSTRUCCION CESFAM VILLA ALEGRE

CONTEIDO: DETALLES DE SEÑALÉTICA

ARQ. ARQUITECTA: A59

ARQUITECTO: A59

CONSTRUCTOR: A59

PROYECTO: A59

DIRECCION DE PLANEACION: MUNICIPALIDAD DE TEMUCO

PROYECTO: A59

FECHA: FEBRERO 2022

VERSION 11 - 2022 FEBRERO 28