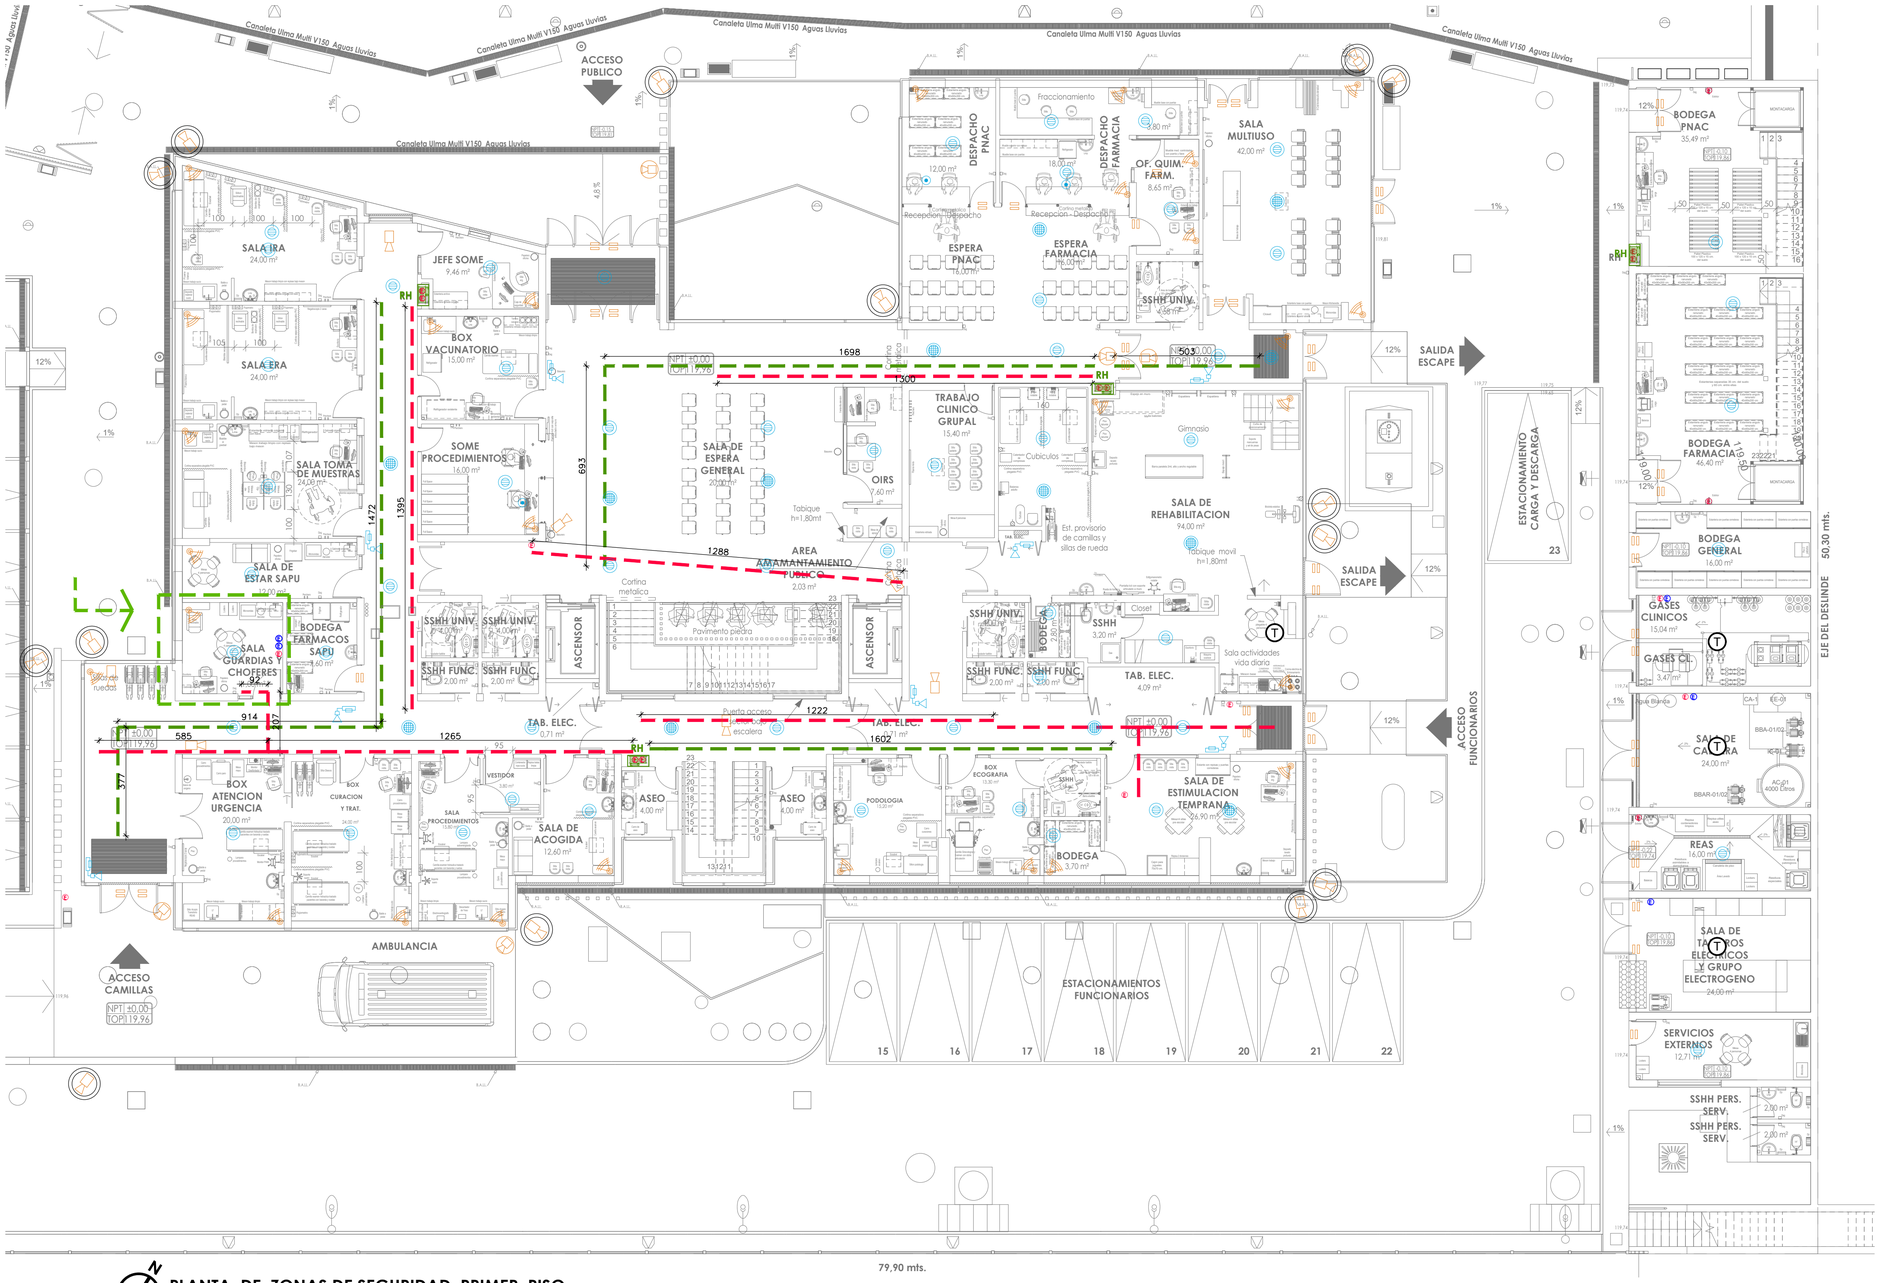

PLANTA DE ZONAS DE SEGURIDAD PRIMER PISO
ESCALA 1:200

SIMBOLOGIA DETECCIÓN DE INCENDIOS

- ARRANQUE CITOFONO h=1,40mt. N.P.T. (S.I.C.)
- DETECTOR DE HUMO FOTOTERMICO INTELIGENTE
- DETECTOR DE TEMPERATURA
- PARLANTE DE AUDIO EVACUACION
- BOCINA CON LUZ ESTROBOSCOPICA EN CAJA h:2.20mts. Y ACTUADOR MANUAL h:1.6mts
- BOCINA / SIRENA DE EXTERIOR
- PULSADOR DE ALARMA/ BOTÓN DE PANICO
- C/I — CENTRAL DE INCENDIOS
- C/A/E — CENTRAL DE AUDIO EVACUACION
- CCI — CENTRAL DE INCENDIO SALA DE GASES CLINICOS

SIMBOLOGIA SISTEMA ANTIRROBO

- C/A — CENTRAL DE ALARMAS
- SENSOR MAGNETICO DE PUERTAS
- SENSOR DE MOVIMIENTO
- CAMARA CCTV EN DOMO
- CAMARA CCTV EXTERIOR 30mts. DE ALCANCE CON LED INFRAROJOS
- CAMARA CCTV FIJA PARA INTERIOR

SIMBOLOGIA RED HUMEDA Y EXTINCIÓN DE INCENDIOS

- RED HUMEDA
- DESPLIEGUE TOTAL O PARCIAL DE RED HUMEDA
- DESPLIEGUE TOTAL O PARCIAL DE EXTINTORES
- E — EXTINTOR PQS
- E — EXTINTOR CO2
- SALA DE SEGURIDAD Y CENTRAL DE ALARMAS
- PUERTAS DE SEGURIDAD

DETALLE GABINETE RED HÚMEDA

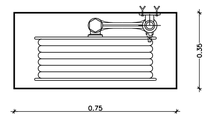

PLANTA
ESCALA 1/10

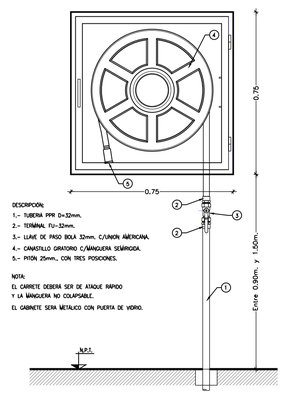

DESCRIPCIÓN:
1.- TUBERIA PPR D=32mm.
2.- TERMINAL FU-32mm.
3.- LLAVE DE PASO BOLA 32mm. C/UNION AMERICANA.
4.- CANASTILLO GIRATORIO C/MANGUERA SEMIRIGIDA.
5.- PITON 25mm., CON TRES POSICIONES.

NOTA:
EL CARRETE DEBERA SER DE ATAQUE RAPIDO
Y LA MANGUERA NO COLAPSABLE.
EL GABINETE SERA METALICO CON PUERTA DE VIDRIO.

ELEVACIÓN
ESCALA 1/10

OBSERVACIONES:
- 11ª Revision 28/02/2022

Firmas:

PROPIETARIO
MUNICIPALIDAD DE TEMUCO

CARLOS ULLOA OJEDA
ARQUITECTO
ARQUITECTONICA LTDA.

DIRECTOR DE OBRAS
MUNICIPALIDAD DE TEMUCO

ARQUITECTO
MUNICIPALIDAD DE TEMUCO

PROYECTO	CONSTRUCCION CESFAM VILLA ALEGRE		DIRECCIÓN DE PLANIFICACIÓN - DEPARTAMENTO DE PROYECTOS
CONTENIDO	PLANTAS DE SEGURIDAD NIVEL 1	SIGLA	SEG SEGURIDAD
UBICACION	ARGENTINA ESQUINA VENEZUELA	Nº LAMINA	01
ARQUITECTO I.T.C.	JORGE JOFRE RIOSECO		
CONSTRUCTOR			
DEPTO. PROYECTOS	FERNANDO AGUILERA JAÑA		
DIRECTOR	RICARDO TORO HERNANDEZ		
DIBUJO	Arquitectonica Ltda.	ESCALA: Febrero 2022	ESCALA: Indicada	MUNICIPALIDAD DE TEMUCO Provincia Cautín - IX Región

VERSION 11 - 2022 FEBRERO 28