

CONTENIDO:

PLANTA DE AGUA LLUVIA CORTES Y DETALLES

PROYECTADO POR : MORALES INGENIEROS CIVILES SPA

ING. CIVIL : CARLOS MORALES NÁNCO
DIRECCION : FRANCIA N°198
TELEFONO : 45 2989087
E-MAIL : myming.carlos@gmail.com

UBICACION :	FECHA DE APROBACIÓN:	ESCALAS :
COMUNA DE TEMUCO	05 JUL. 2022	SE INDICAN

APROBACION SERVIU


PEDRO LANDAETA C.
INGENIERO CIVIL
16.284.963-8

[illegible]







PROYECTO SERVIU N° 21-7032 LAMINA 02 DE 02

- Los proyectos aprobados tendrán una vigencia de 5 años. Después de ese período se requerirá presentar un nuevo proyecto a la Oficina de Proyectos Viales, para su revisión y aprobación.
- En el caso que los proyectos no se hayan ejecutado en el período de un año, el requirente debe solicitar la validación del proyecto, para postular a su financiamiento y/o ejecución.



	JUNIO - 2022	470 INGRESO A SERVIDO	MCSO	EPRF	---
H	MAYO - 2022	3ER INGRESO A SERVIDO RESPUESTA MANITO CRICO N°1468 Y N°1469	MCSO	EPRF	---
G	DICIEMBRE - 2021	2DO INGRESO A SERVIDO RESPUESTA MANITO CRICO N°1468	MCSO	EPRF	---
F	AOSTO - 2021	1ER INGRESO A SERVIDO	MCSO	EPRF	---
E	JULIO - 2021	4º REVISIÓN DE ANUOPROCTO	CEDR	CW&R	CW&R
D	JUNIO - 2020	3ª REVISIÓN DE ANUOPROCTO	E.S.S.	CW&R	CW&R
C	ABRIL - 2020	3ª REVISIÓN DE ANUOPROCTO	RAJLX	RAJLX	CW&R
B	MARZO - 2020	2ª REVISIÓN DE ANUOPROCTO	RAJLX	RAJLX	CW&R
Revisión	Fecha	Descripción	Oblato	Anexo	Aprobado

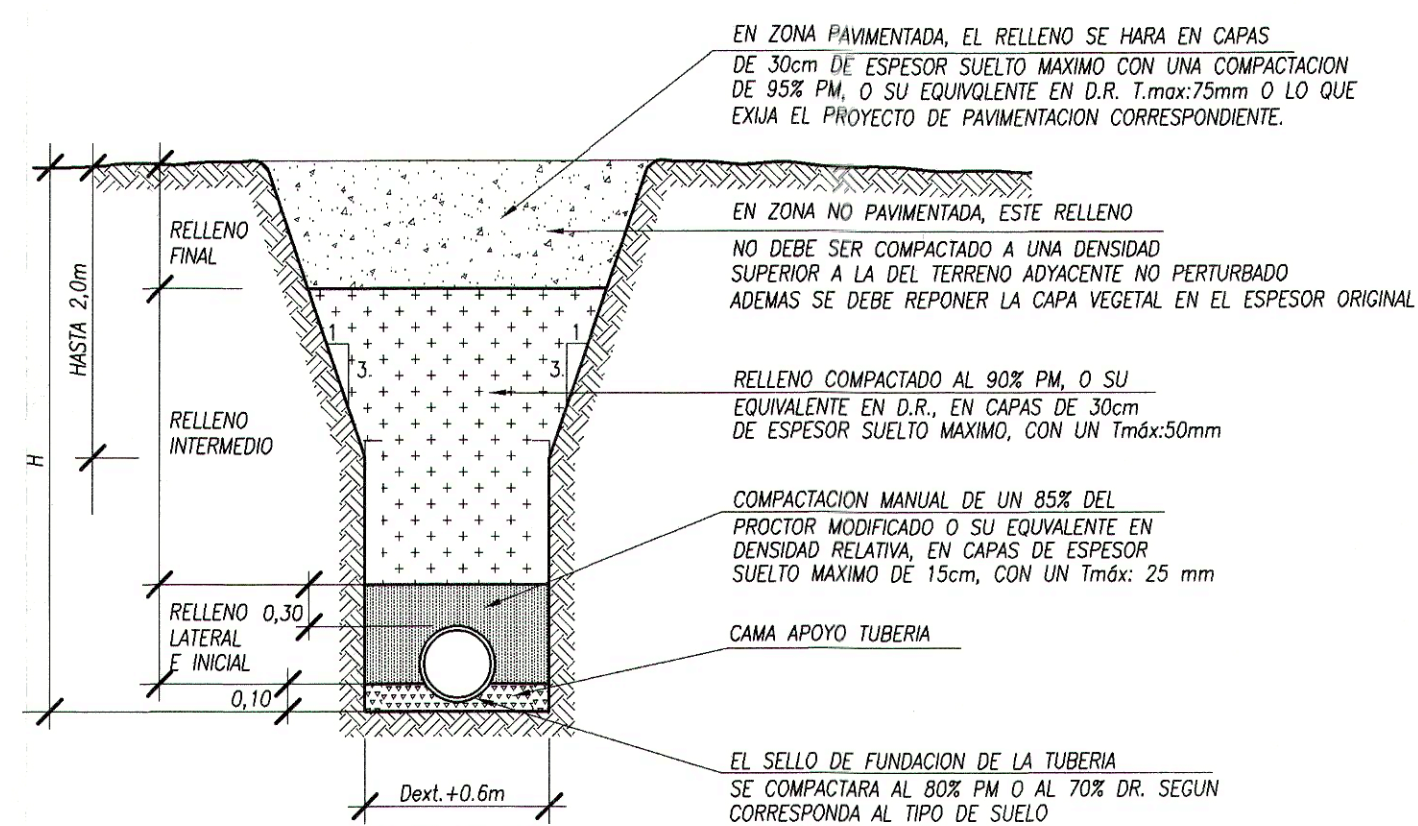



DETALLE DE INSTALACION PARA TUBERIA

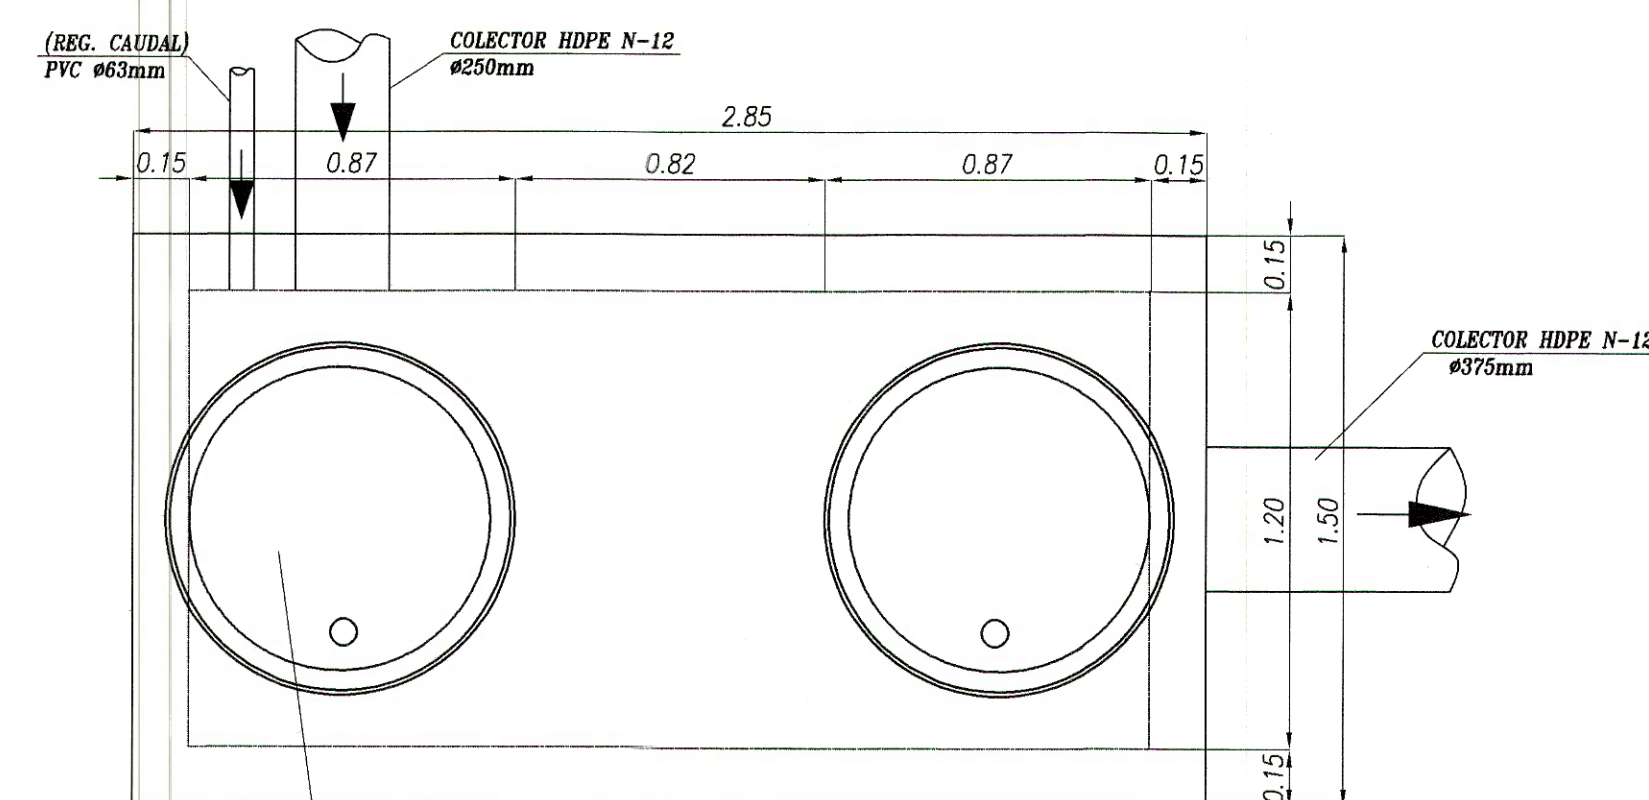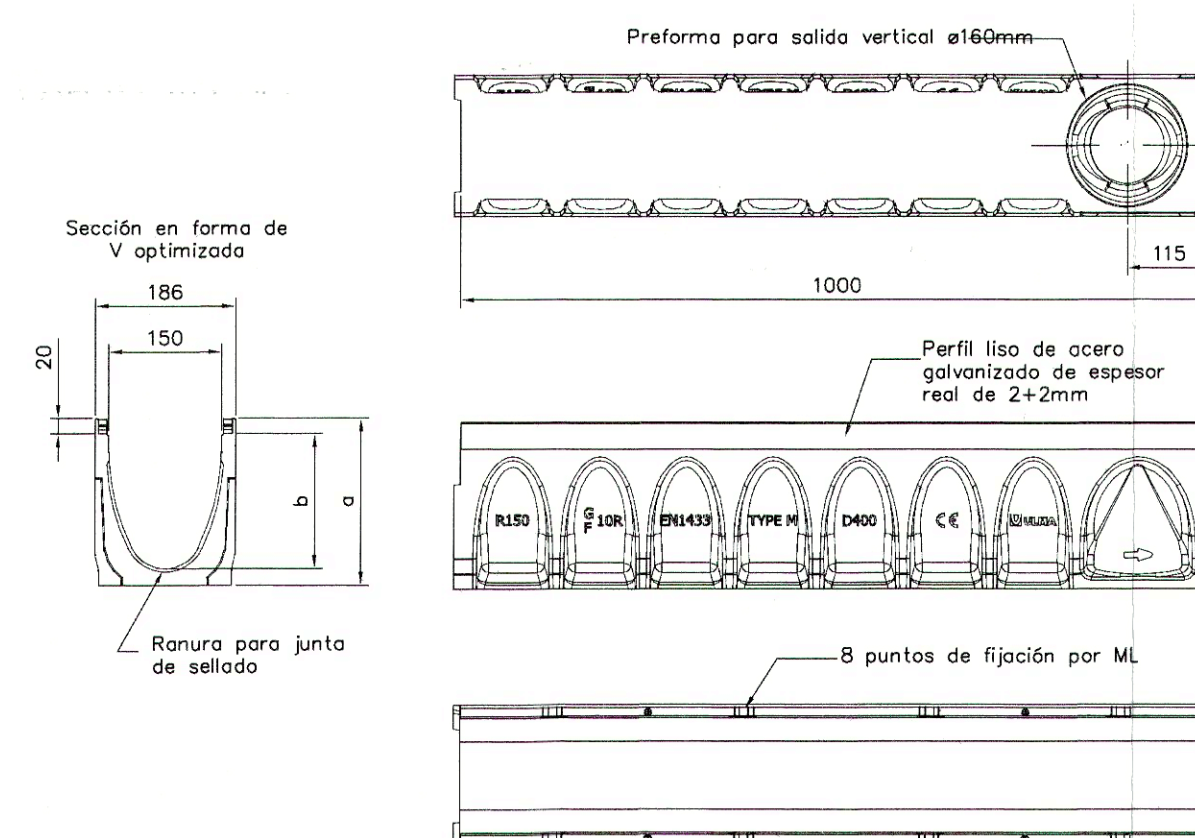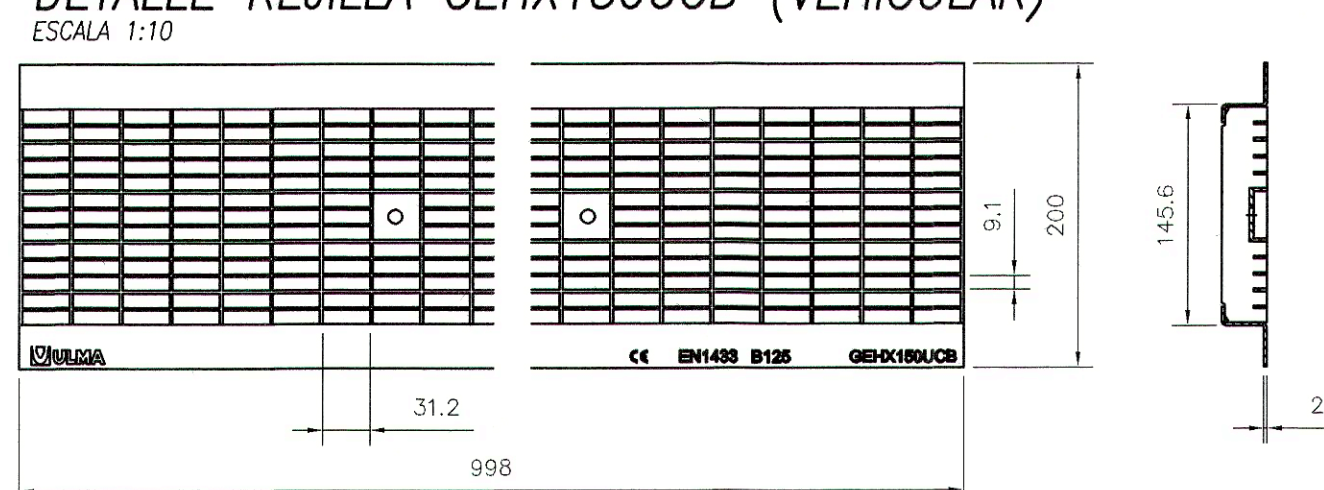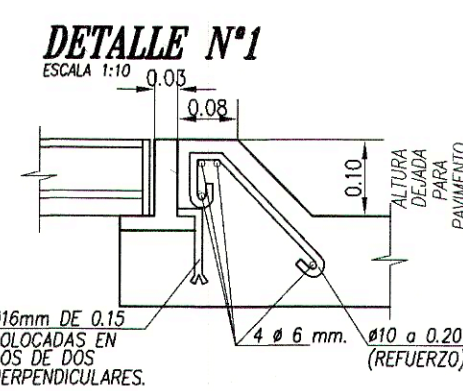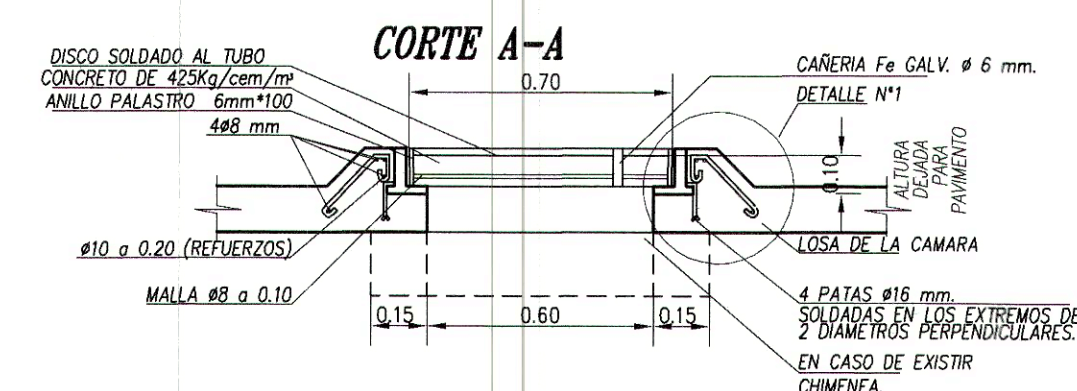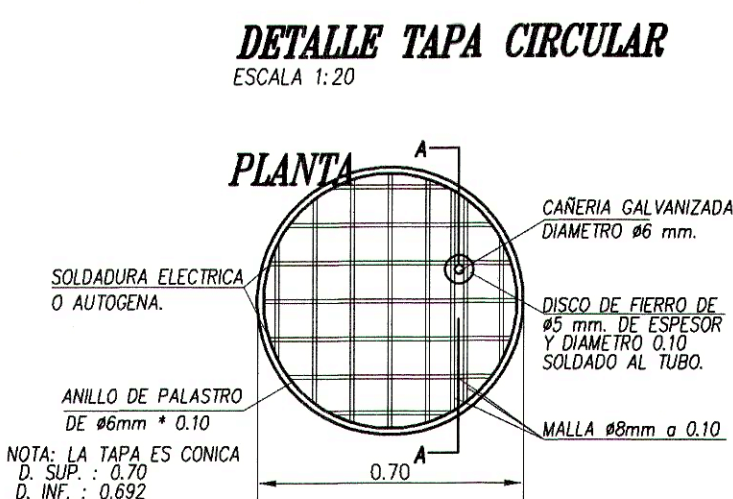


PLANTA CAMARA REGULADORA DE CAUDAL

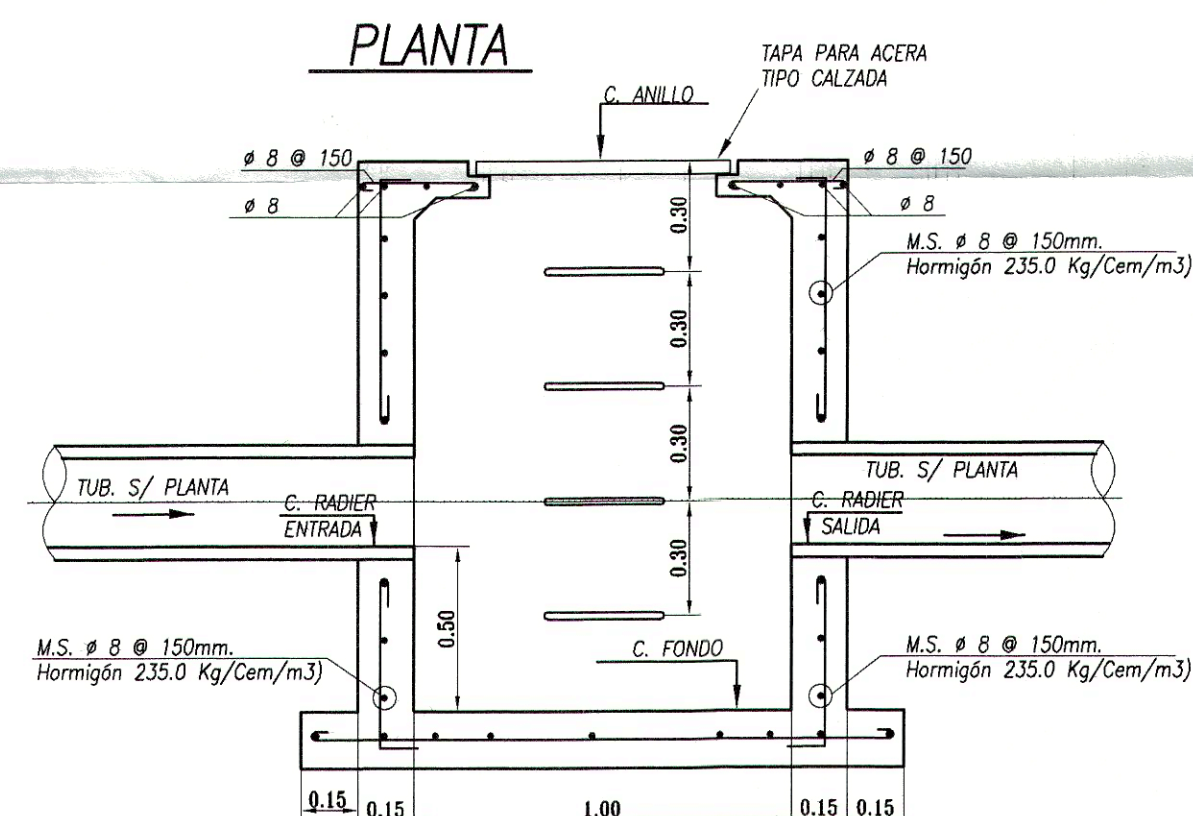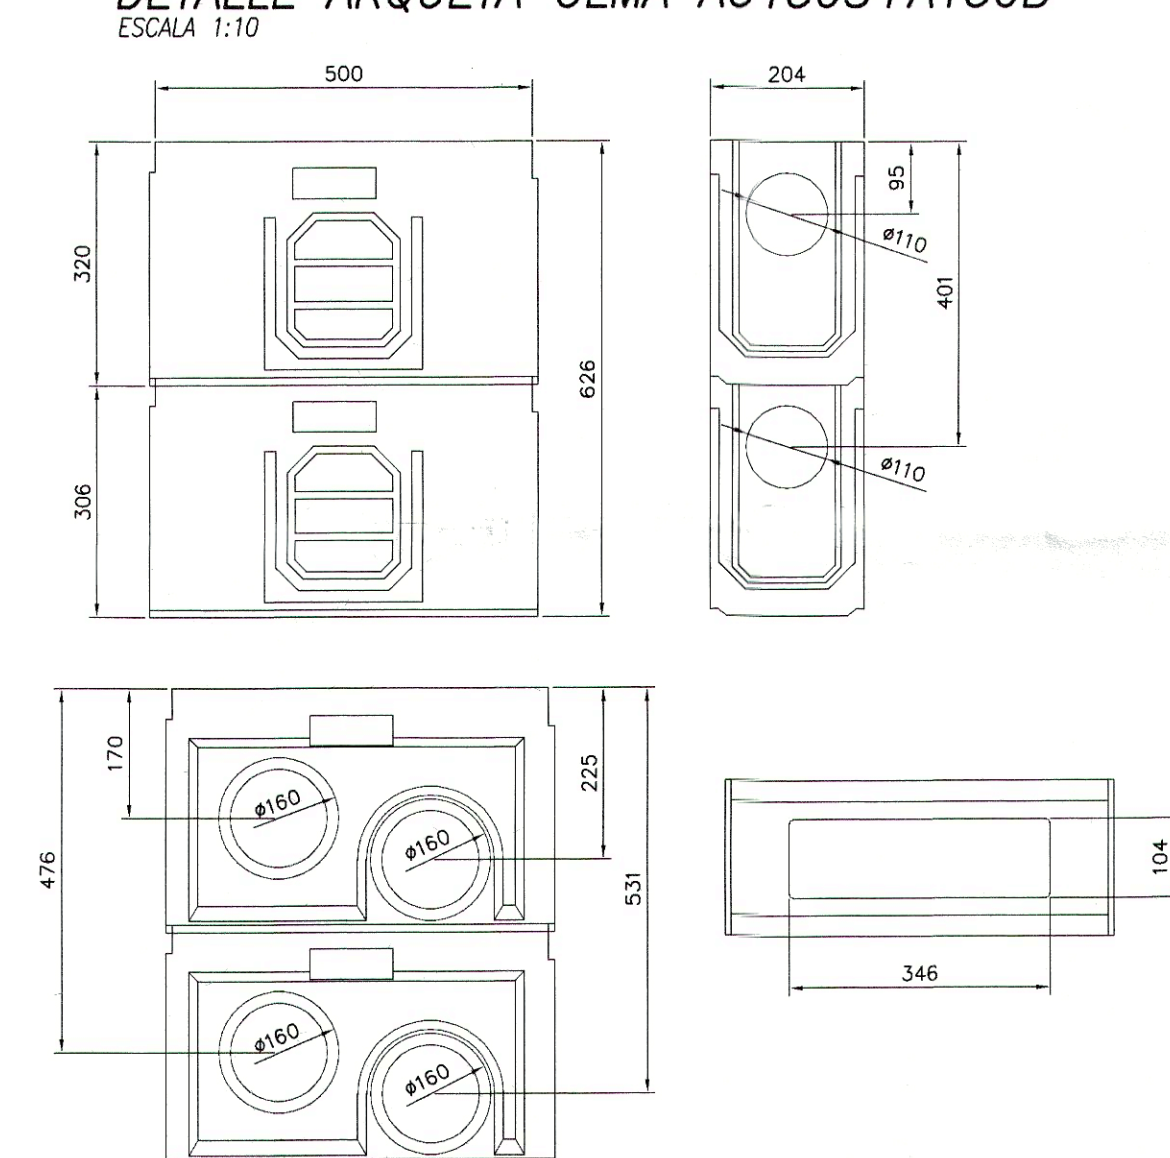

CORTE B-B

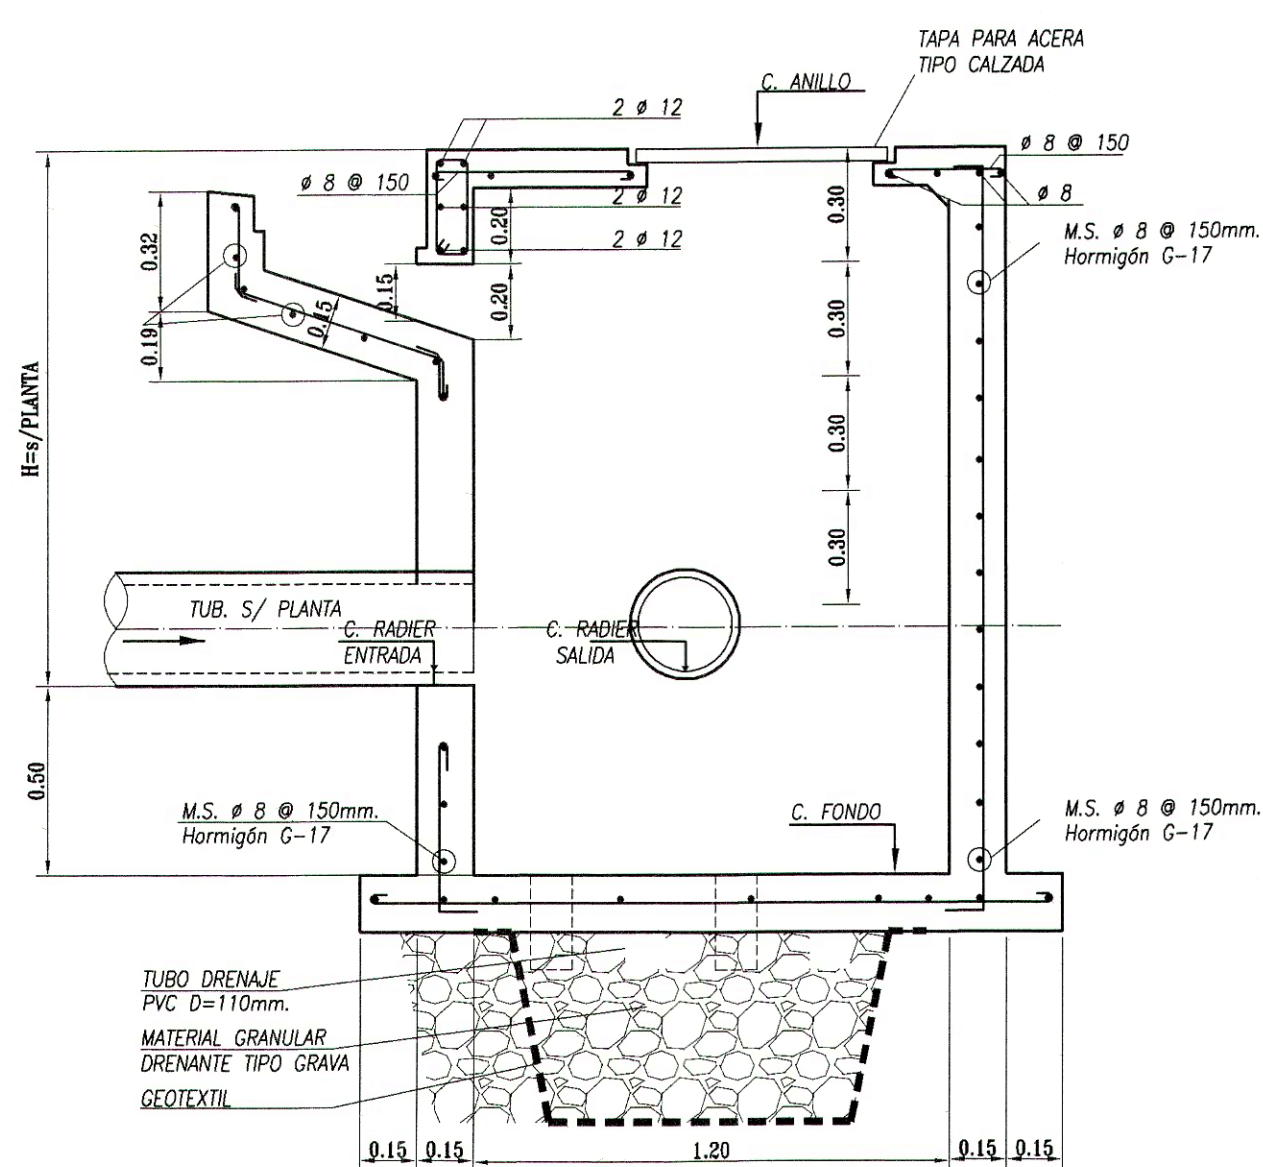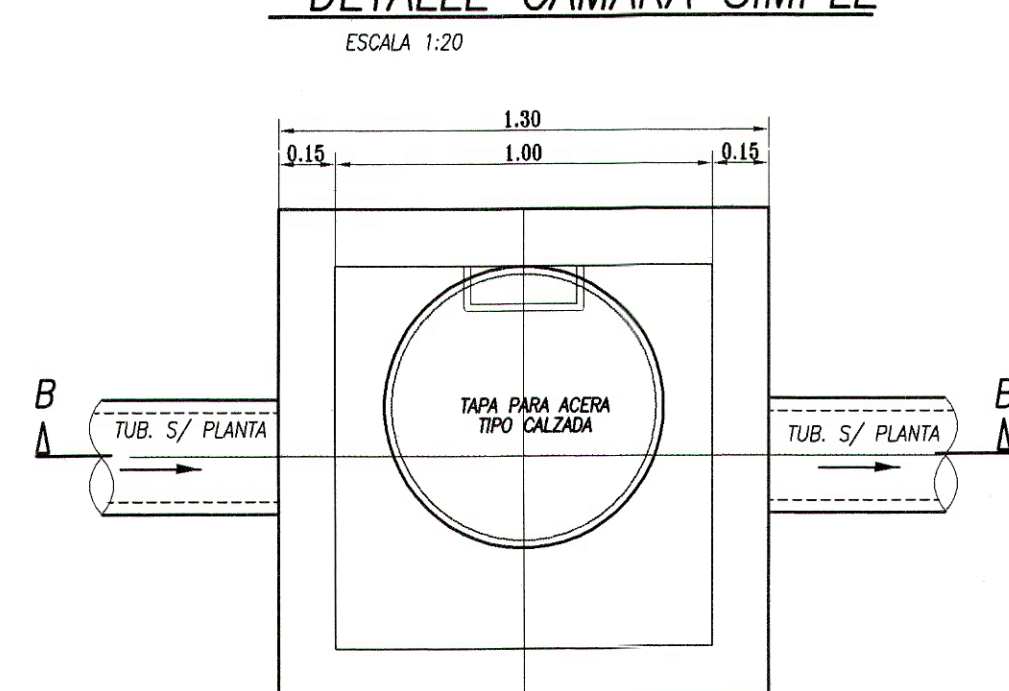

CORTE A-A

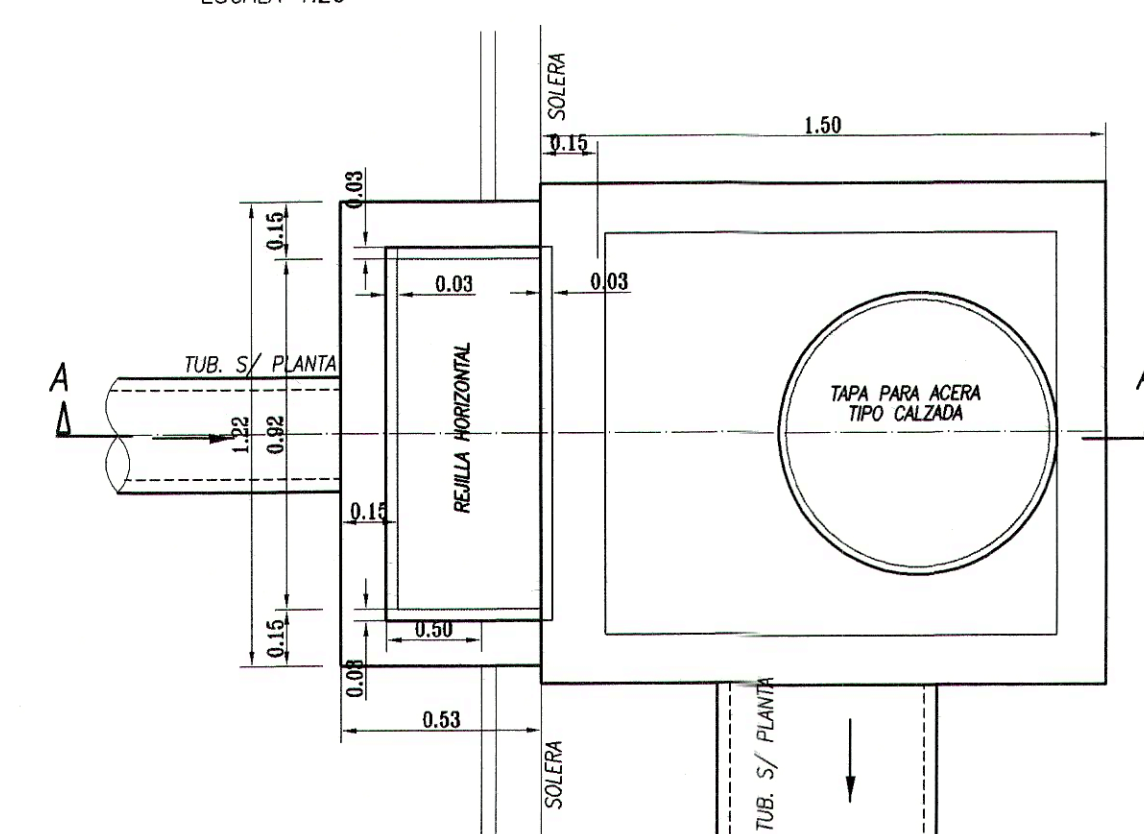

PLANTA

CORTE CAMARA REGULADORA DE CAUDAL

ESCALA 1:20