



PLANTA ZANJA DE RETENCIÓN Y ZANJA DE INFILTRACIÓN MODULAR MODULAR (MODULO ATLANTIS)

ESCALA 1:50

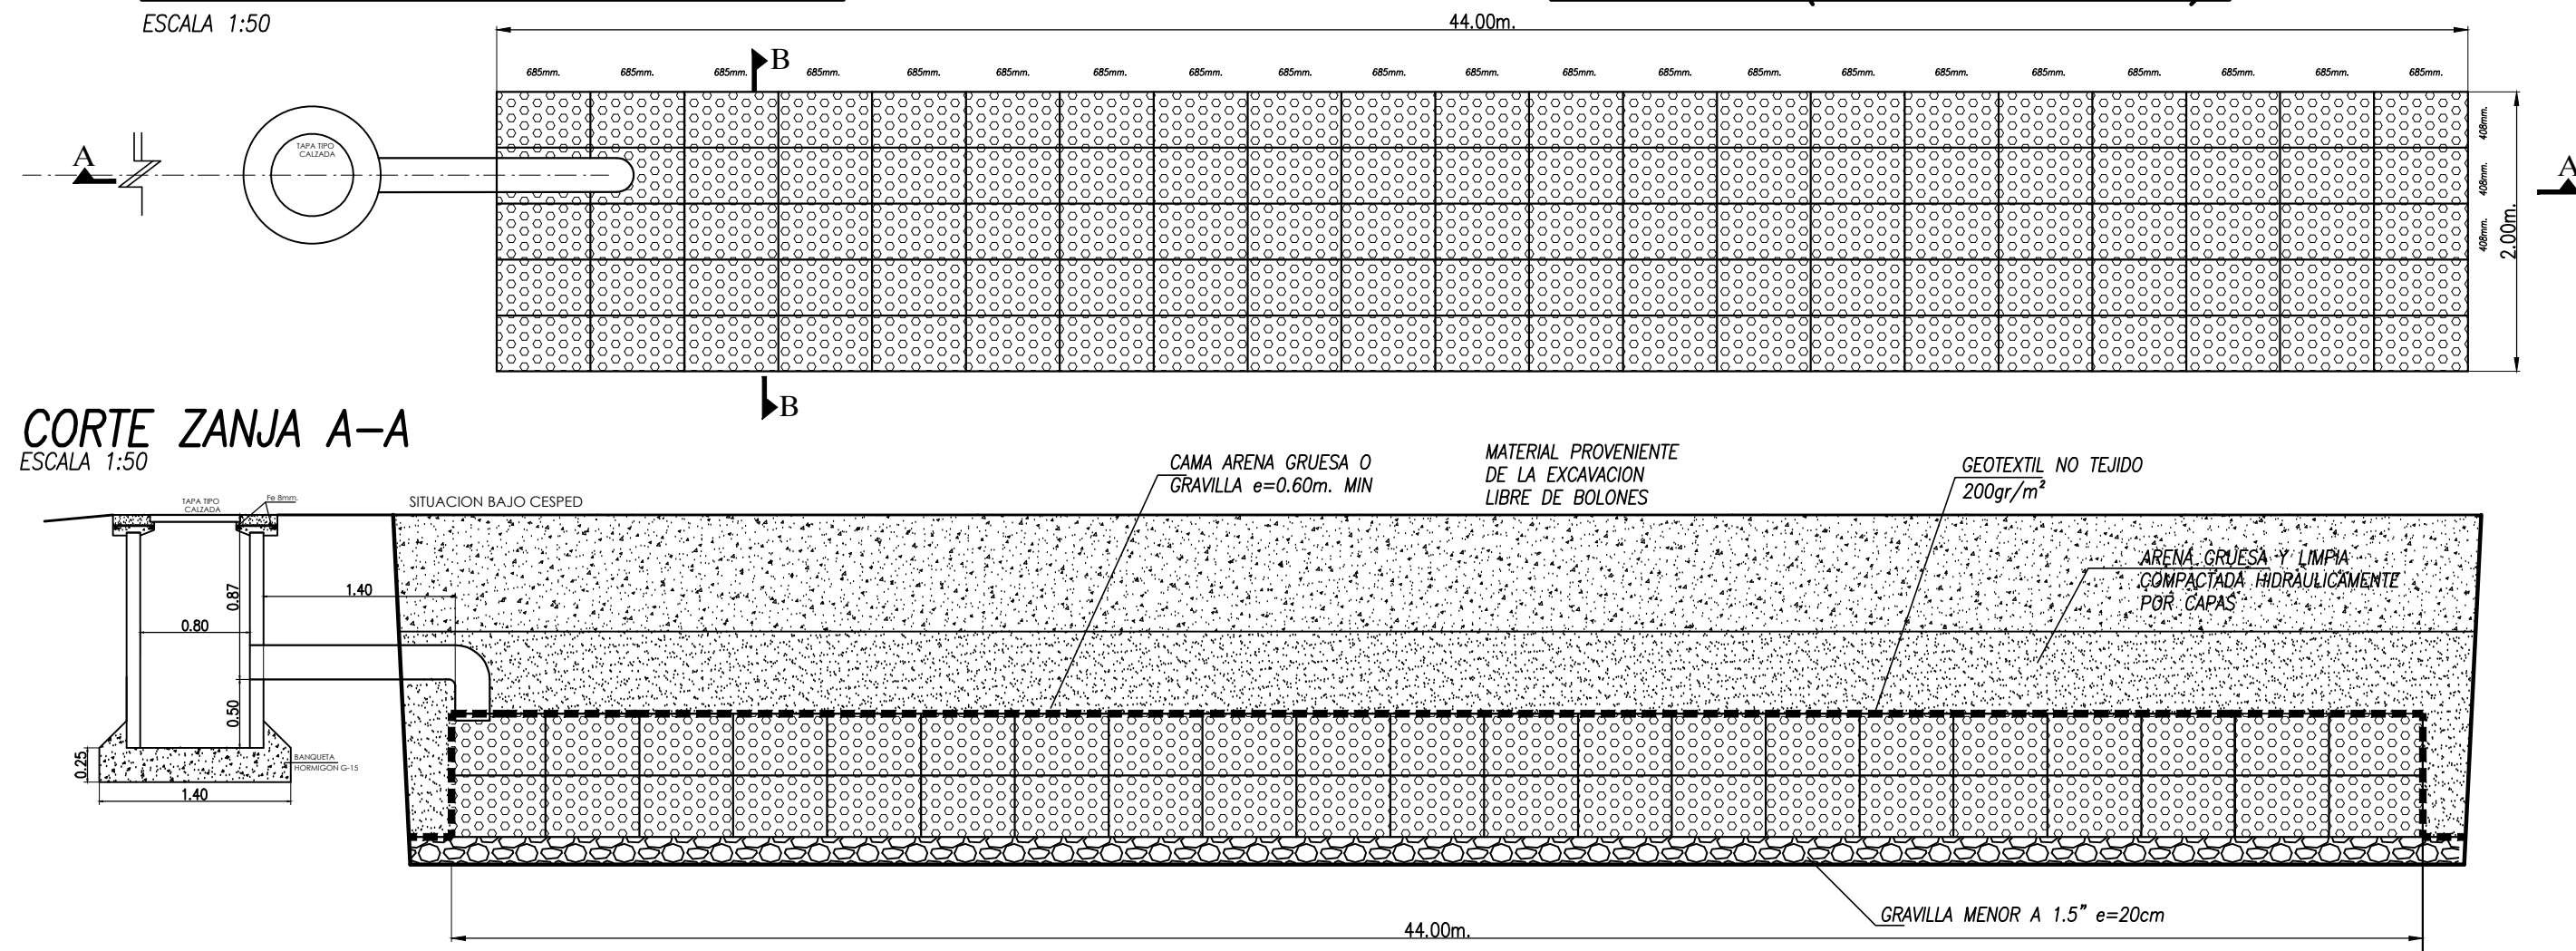

CORTE ZANJA A-A

ESCALA 1:50

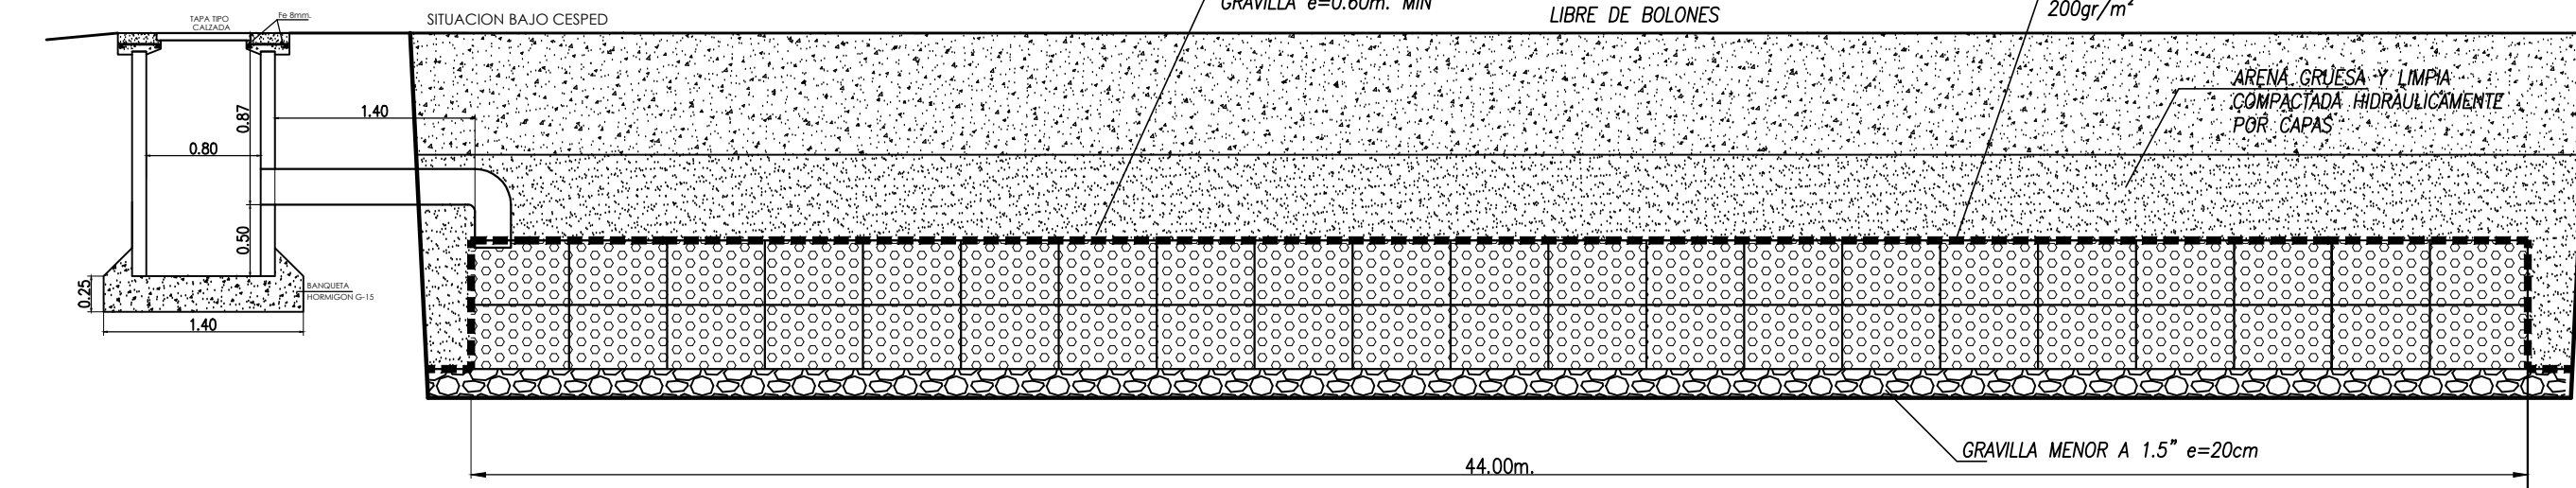


CORTE ZANJA B-B

ESCALA 1:50



- NOTA:
- LA MODULACIÓN DE LAS ZANJAS SE REALIZA UTILIZANDO UN MODULO ATLANTIS. LAS DIMENSIONES PUEDEN VARIAR SI SE UTILIZA UN MODULO DE OTRO PROVEEDOR.
 - LAS DIMENSIONES FINALES DE LAS ZANJAS DE INFILTRACIÓN SERÁN VERIFICADAS DE ACUERDO AL RESULTADO DEL ENSAYO PORINET A 50T ENTREGADO EN EL I.M.S.
 - PARA LA INFILTRACIÓN DE LAS AGUAS LLUVIAS PROVENIENTES DEL TERRENO SE UTILIZARA UN SISTEMA MODULAR (ATLANTIS O SIMILAR SUPERIOR TECNOLÓGICAMENTE APROBADO POR INGENIERIA). ESTOS OBRAS SE DEBERÁN ENTREGAR DE ACUERDO A LAS ESPECIFICACIONES DEL FABRICANTE.
 - RESISTENCIA MINIMA MODULO DRENAJE: 16 TON/m²
 - LA CAPA INFERIOR DE GRAVILLA DE ZANJAS DEBE UBICARSE EN EL ESTRATO DE GRASA ARENOSA, SEGUN INFORME DE MECANICA DE SUELOS.
 - LOS MODULOS DEBEN QUEDAR ENGRABADOS EN LA ALTURA POR LA MISMA UNIÓN MANCHERADA MINIMO.
 - LA POROSIDAD DE LOS MODULOS ES DE 91.5% MINIMO.
 - EL GEOTEXTIL NO TEJIDO DEBE CUMPLIR CON LOS REQUERIMIENTOS INDICADOS EN LA TABLA 5.204.202.2 C "DRENAJE", DEL MANUAL DE CARRETEROS.
 - NADA NO OBSERVADA EN CAUCASAS HASTA UNA PROFUNDIDAD DE 3.50 m.

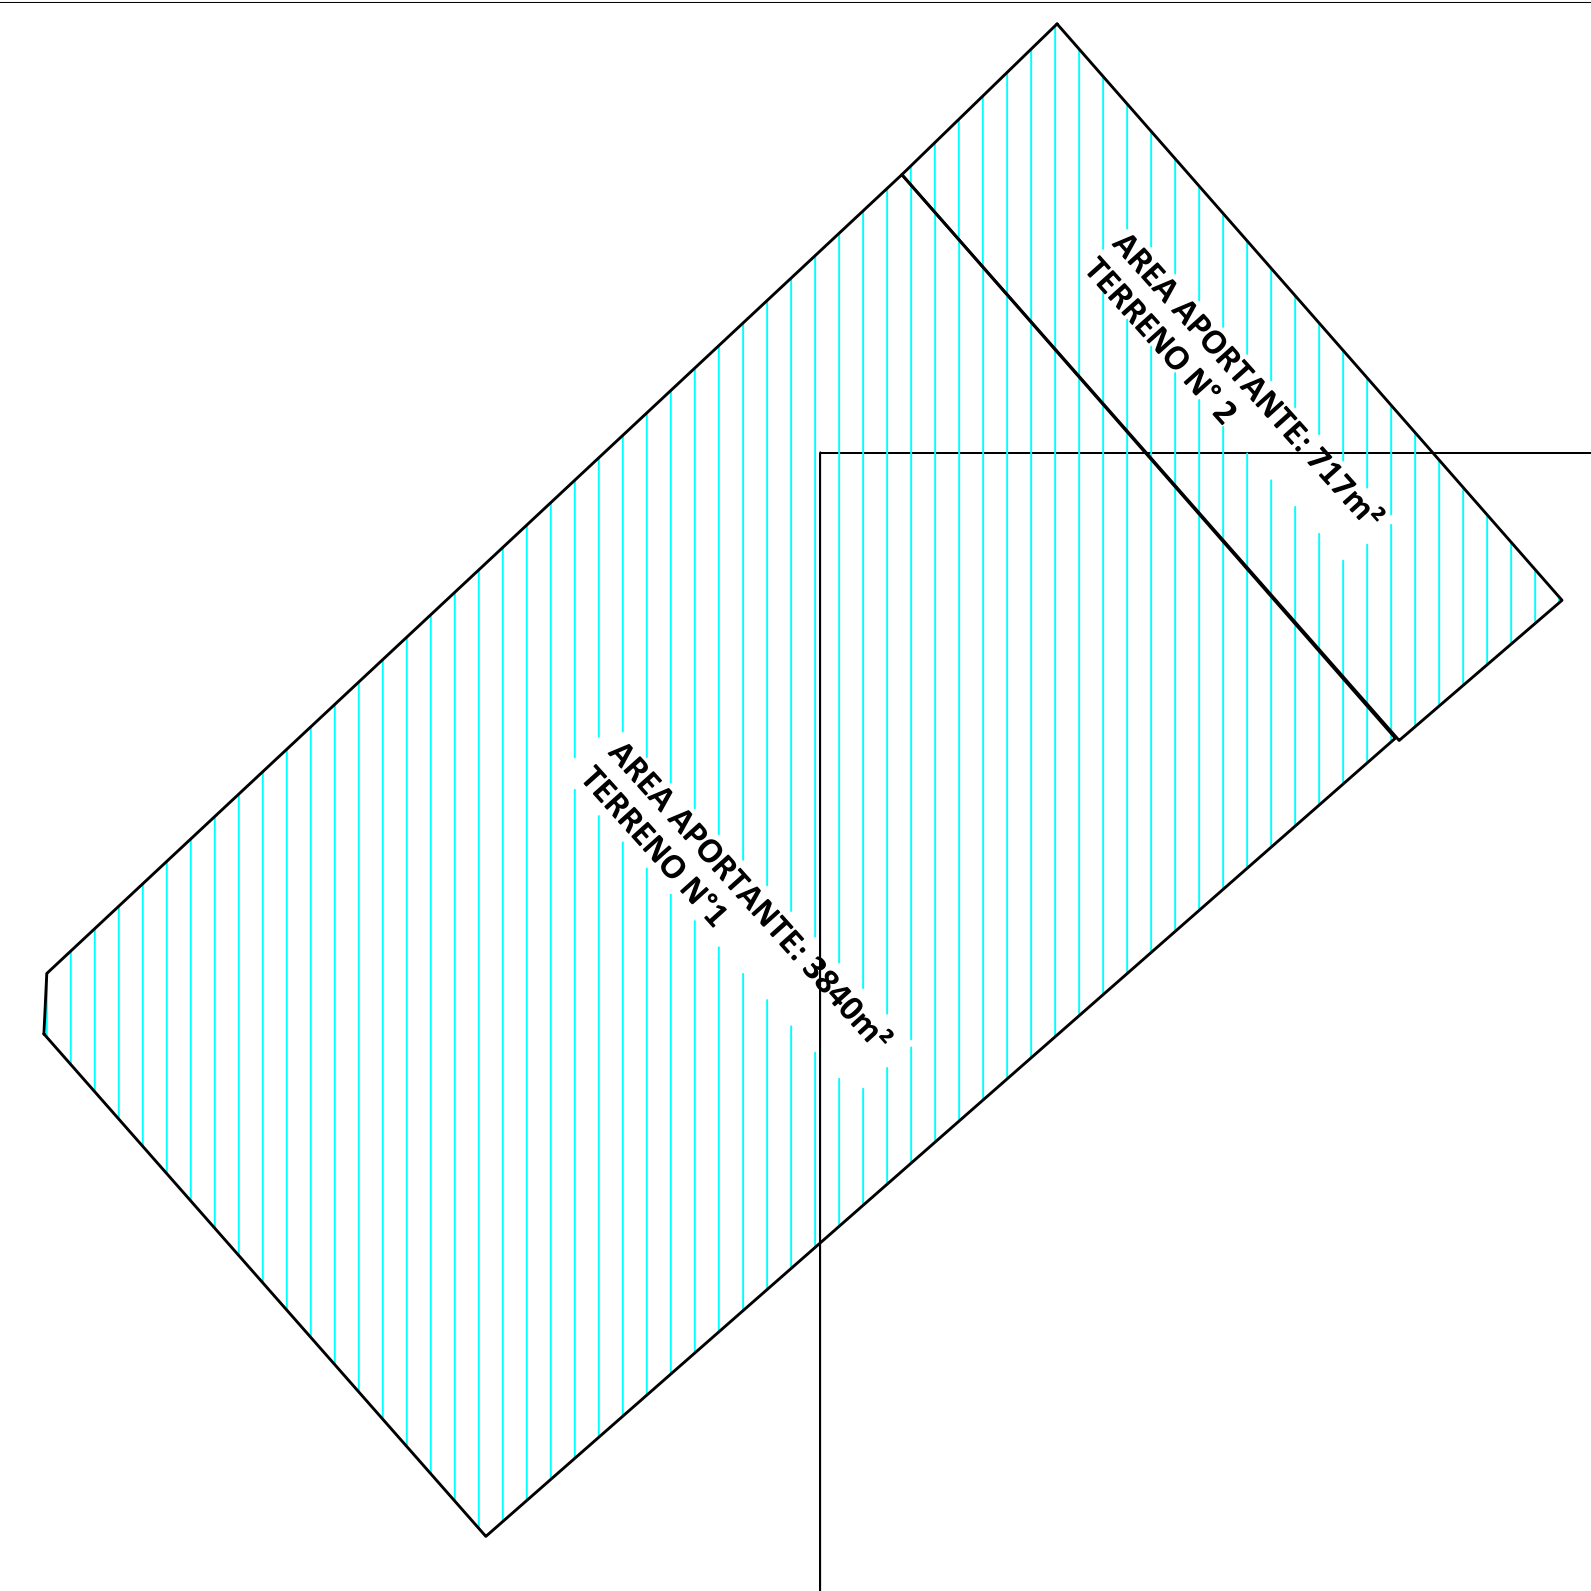


AREA APORTANTES

ESCALA 1:500


DETALLE ARQUETA ULMA AU150S+A150B

ESCALA 1:10

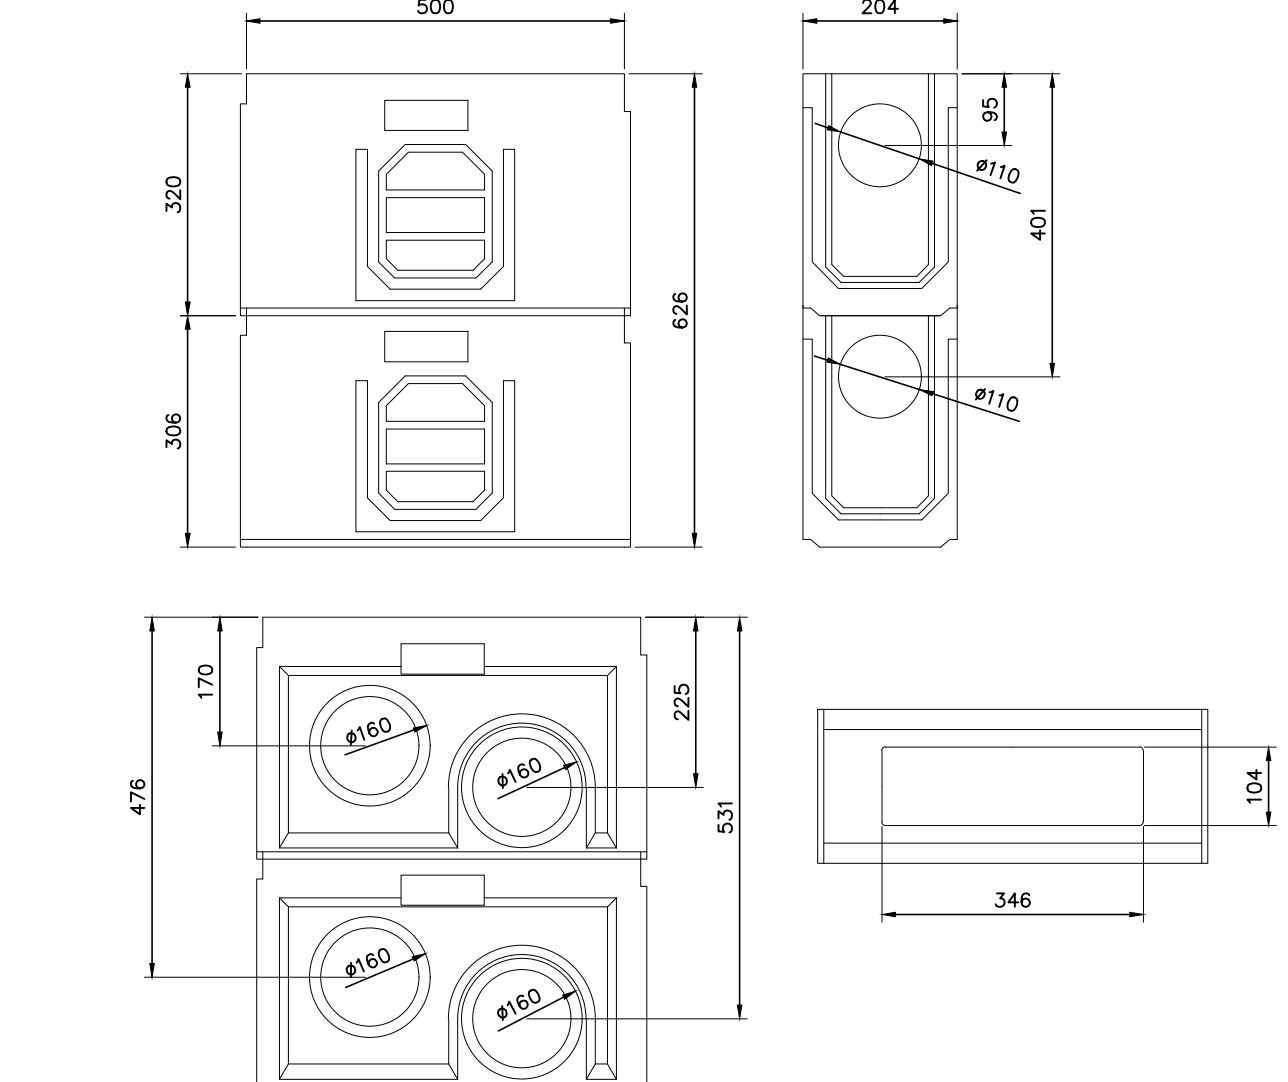


DETALLE CANAL ULMA MULTI V150G20R

ESCALA 1:20

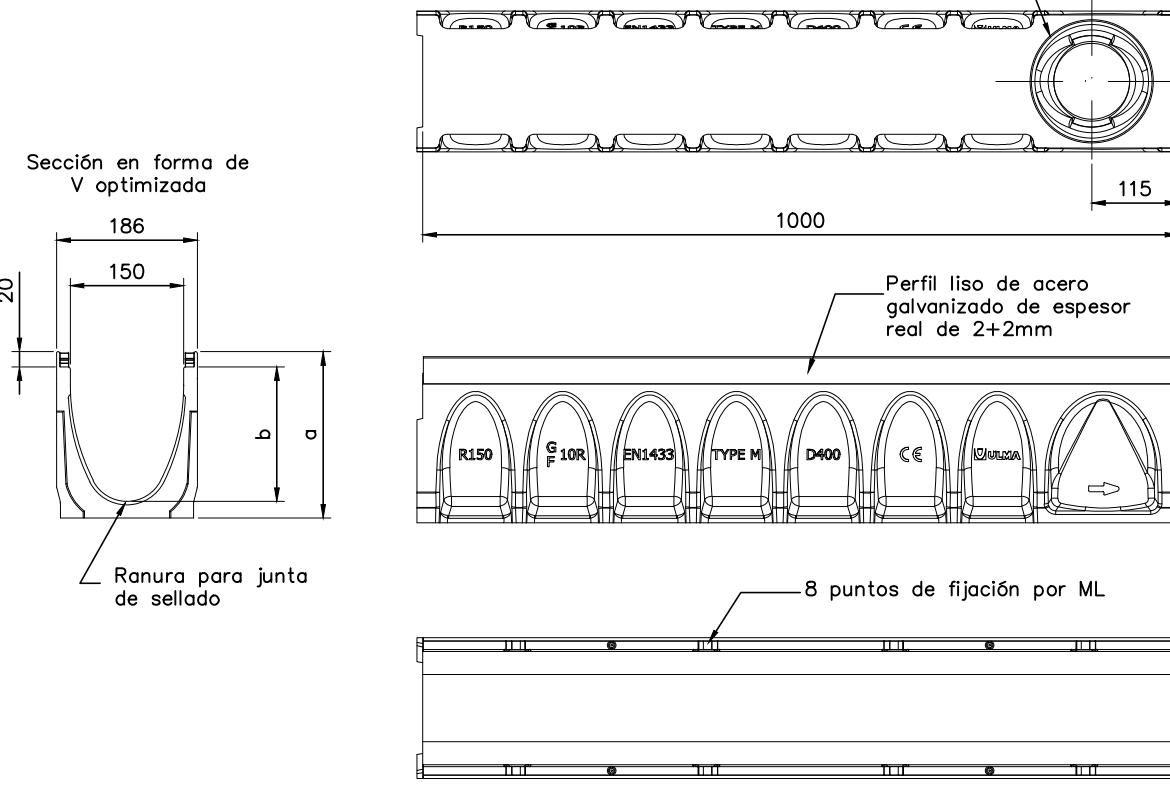


DETALLE REJILLA FNHX150RGCM (VEHICULAR)

ESCALA 1:20

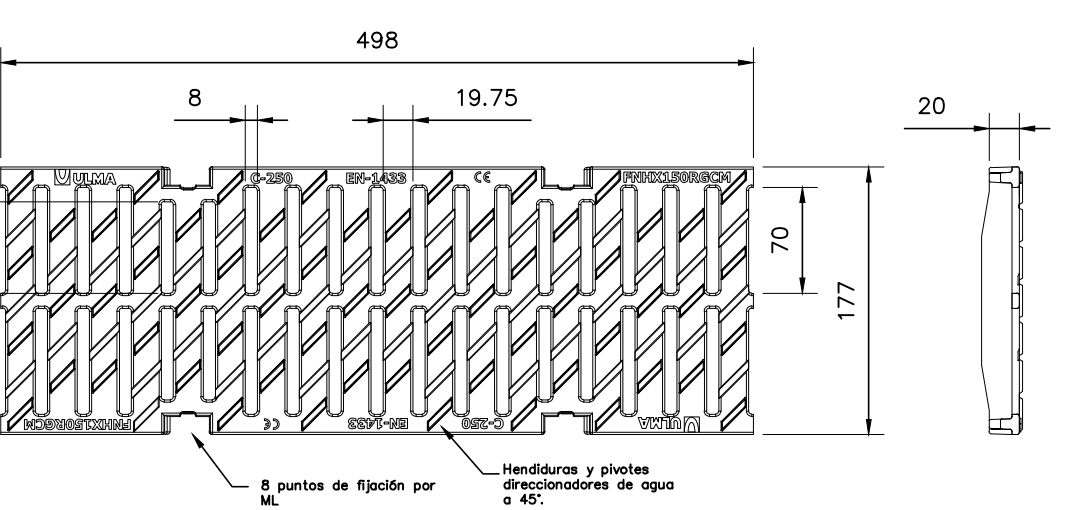


DETALLE TAPA CIRCULAR

ESCALA 1:20

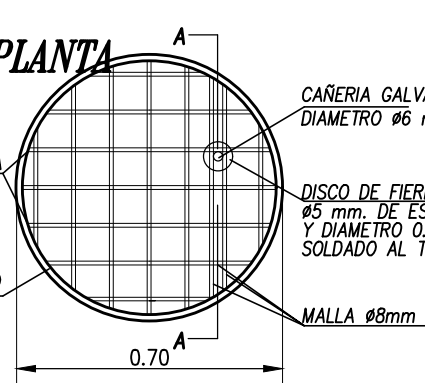


DETALLE N°1

ESCALA 1:20

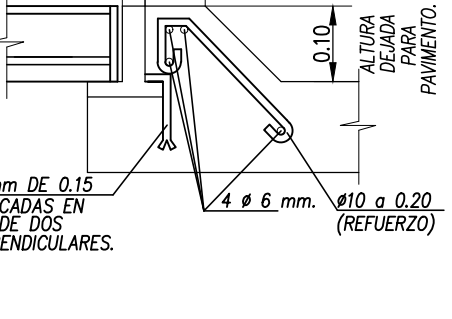


DETALLE SUMIDERO CON CAMARA


ESCALA 1:20

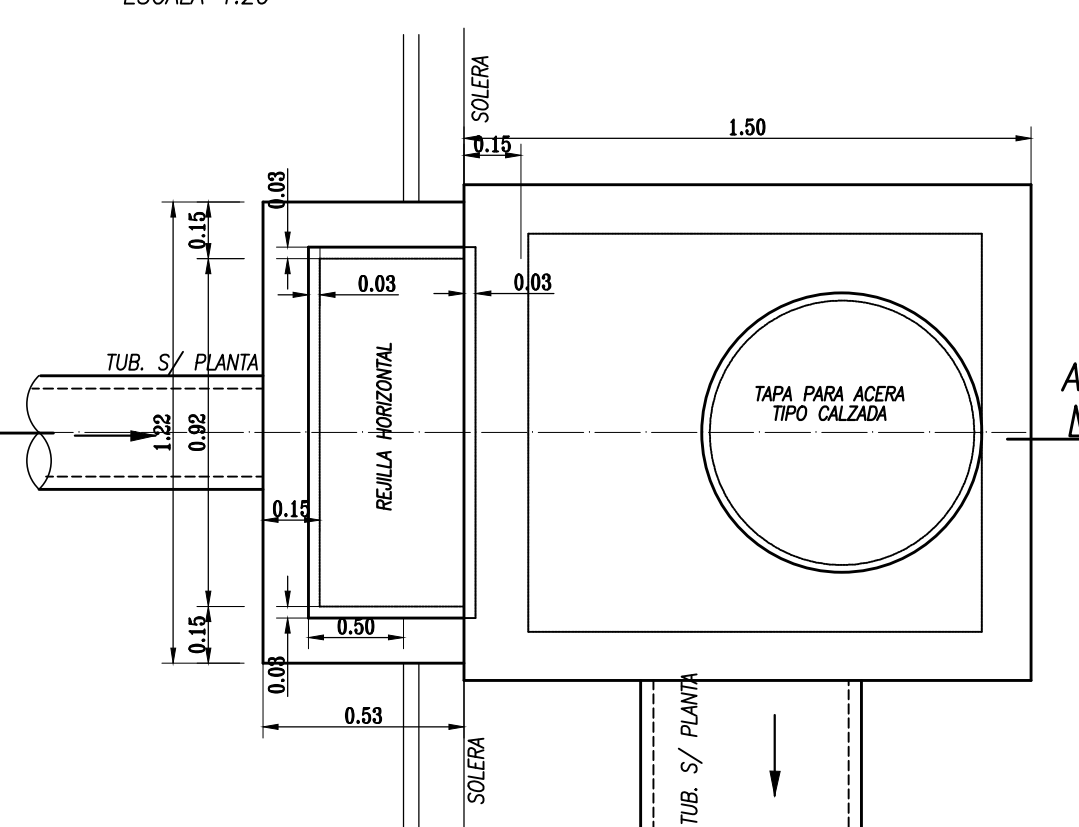

PLANTA

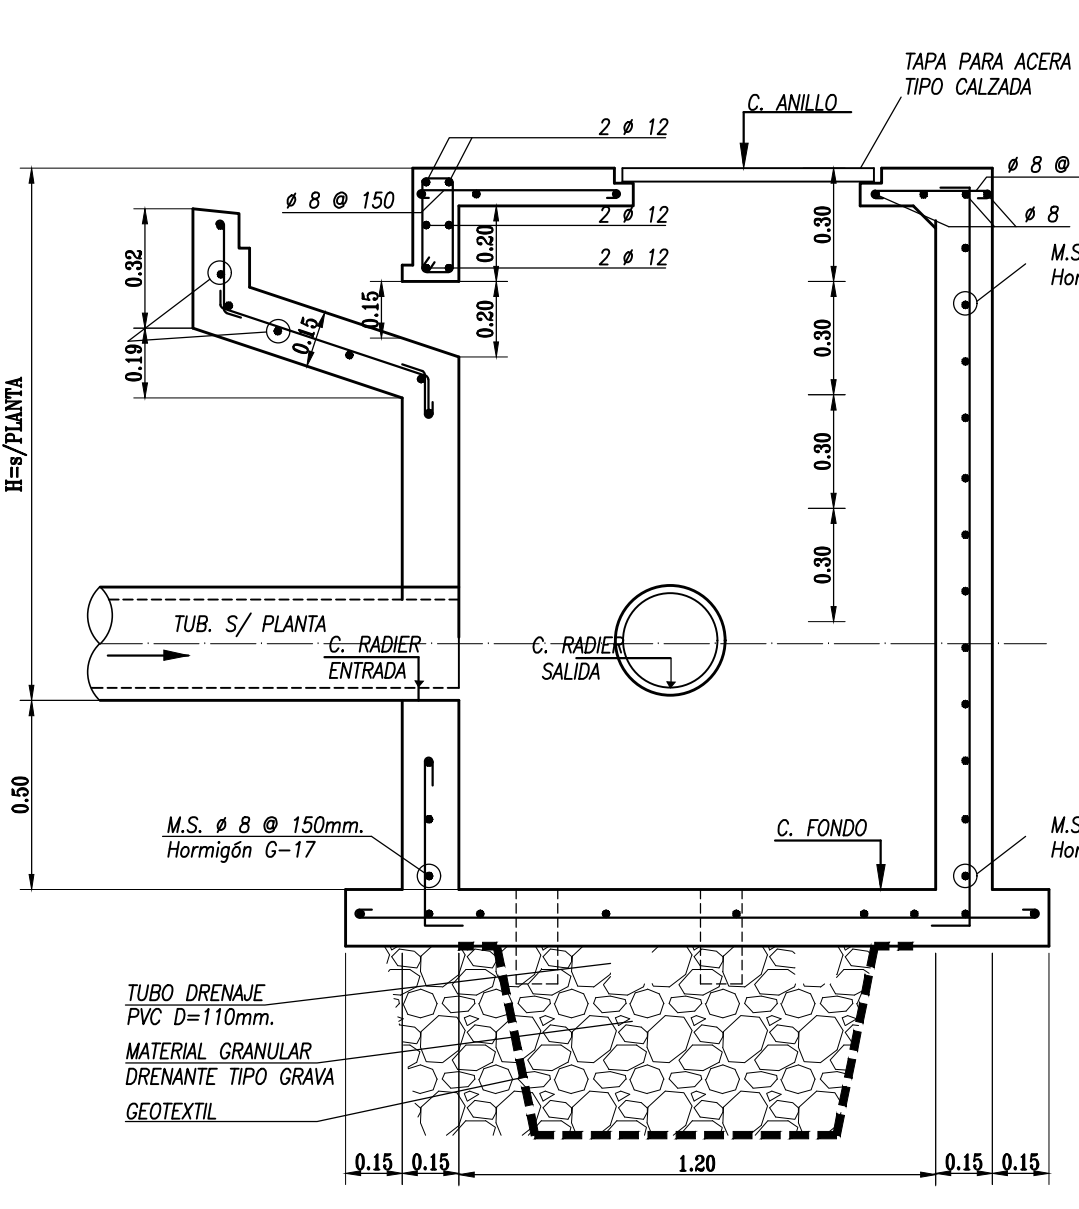


CORTE A-A

 



CAMARA H < 1.0m. PREFABRICADA (SIN TRÁNSITO VEHICULAR)

Esc. 1:25

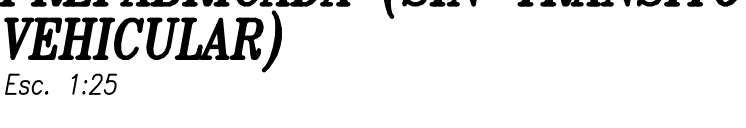


CAMARA H > 1.0m. DOMICILIARIA PREFABRICADA

Esc. 1:25

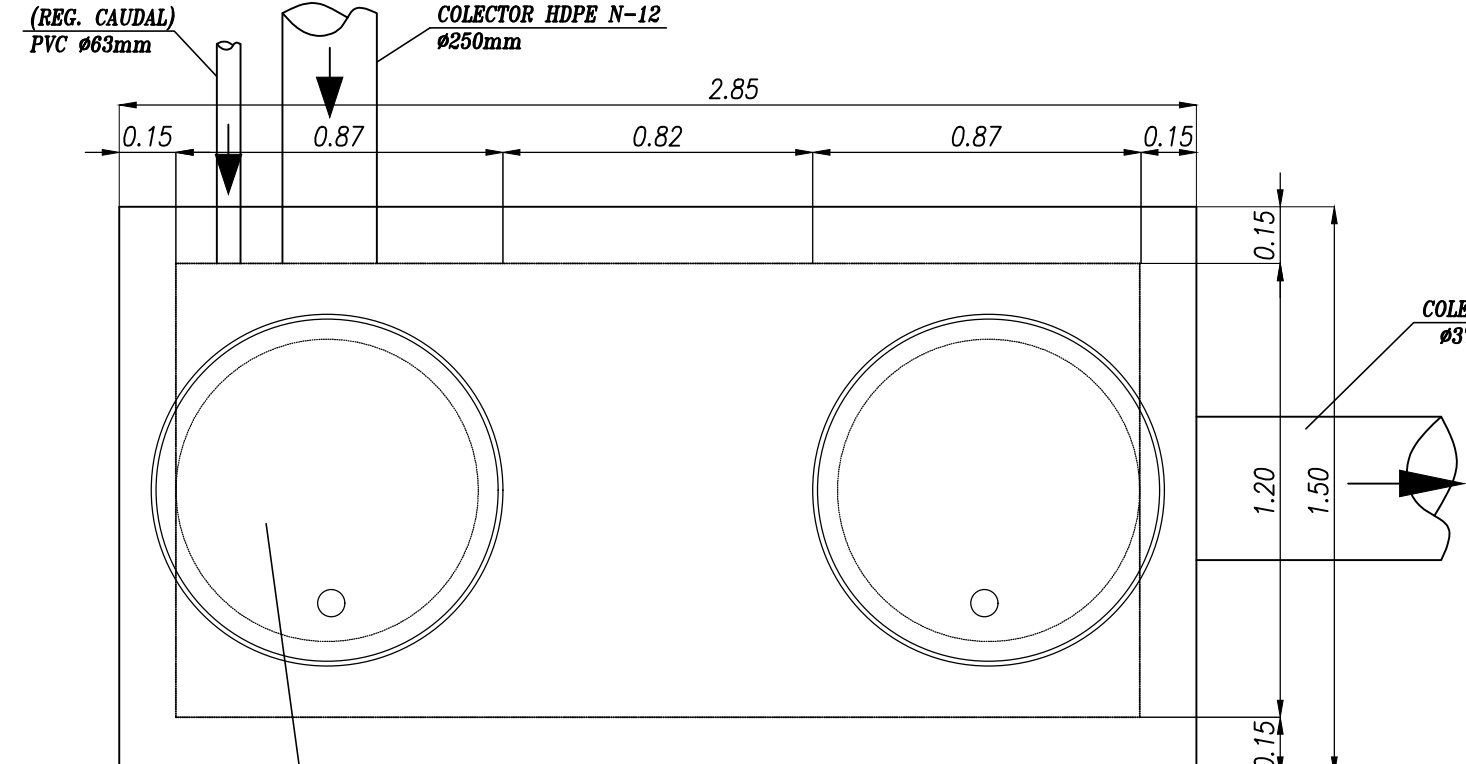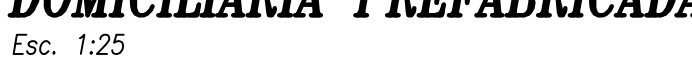

PLANTA CAMARA REGULADORA DE CAUDAL

ESCALA 1:20

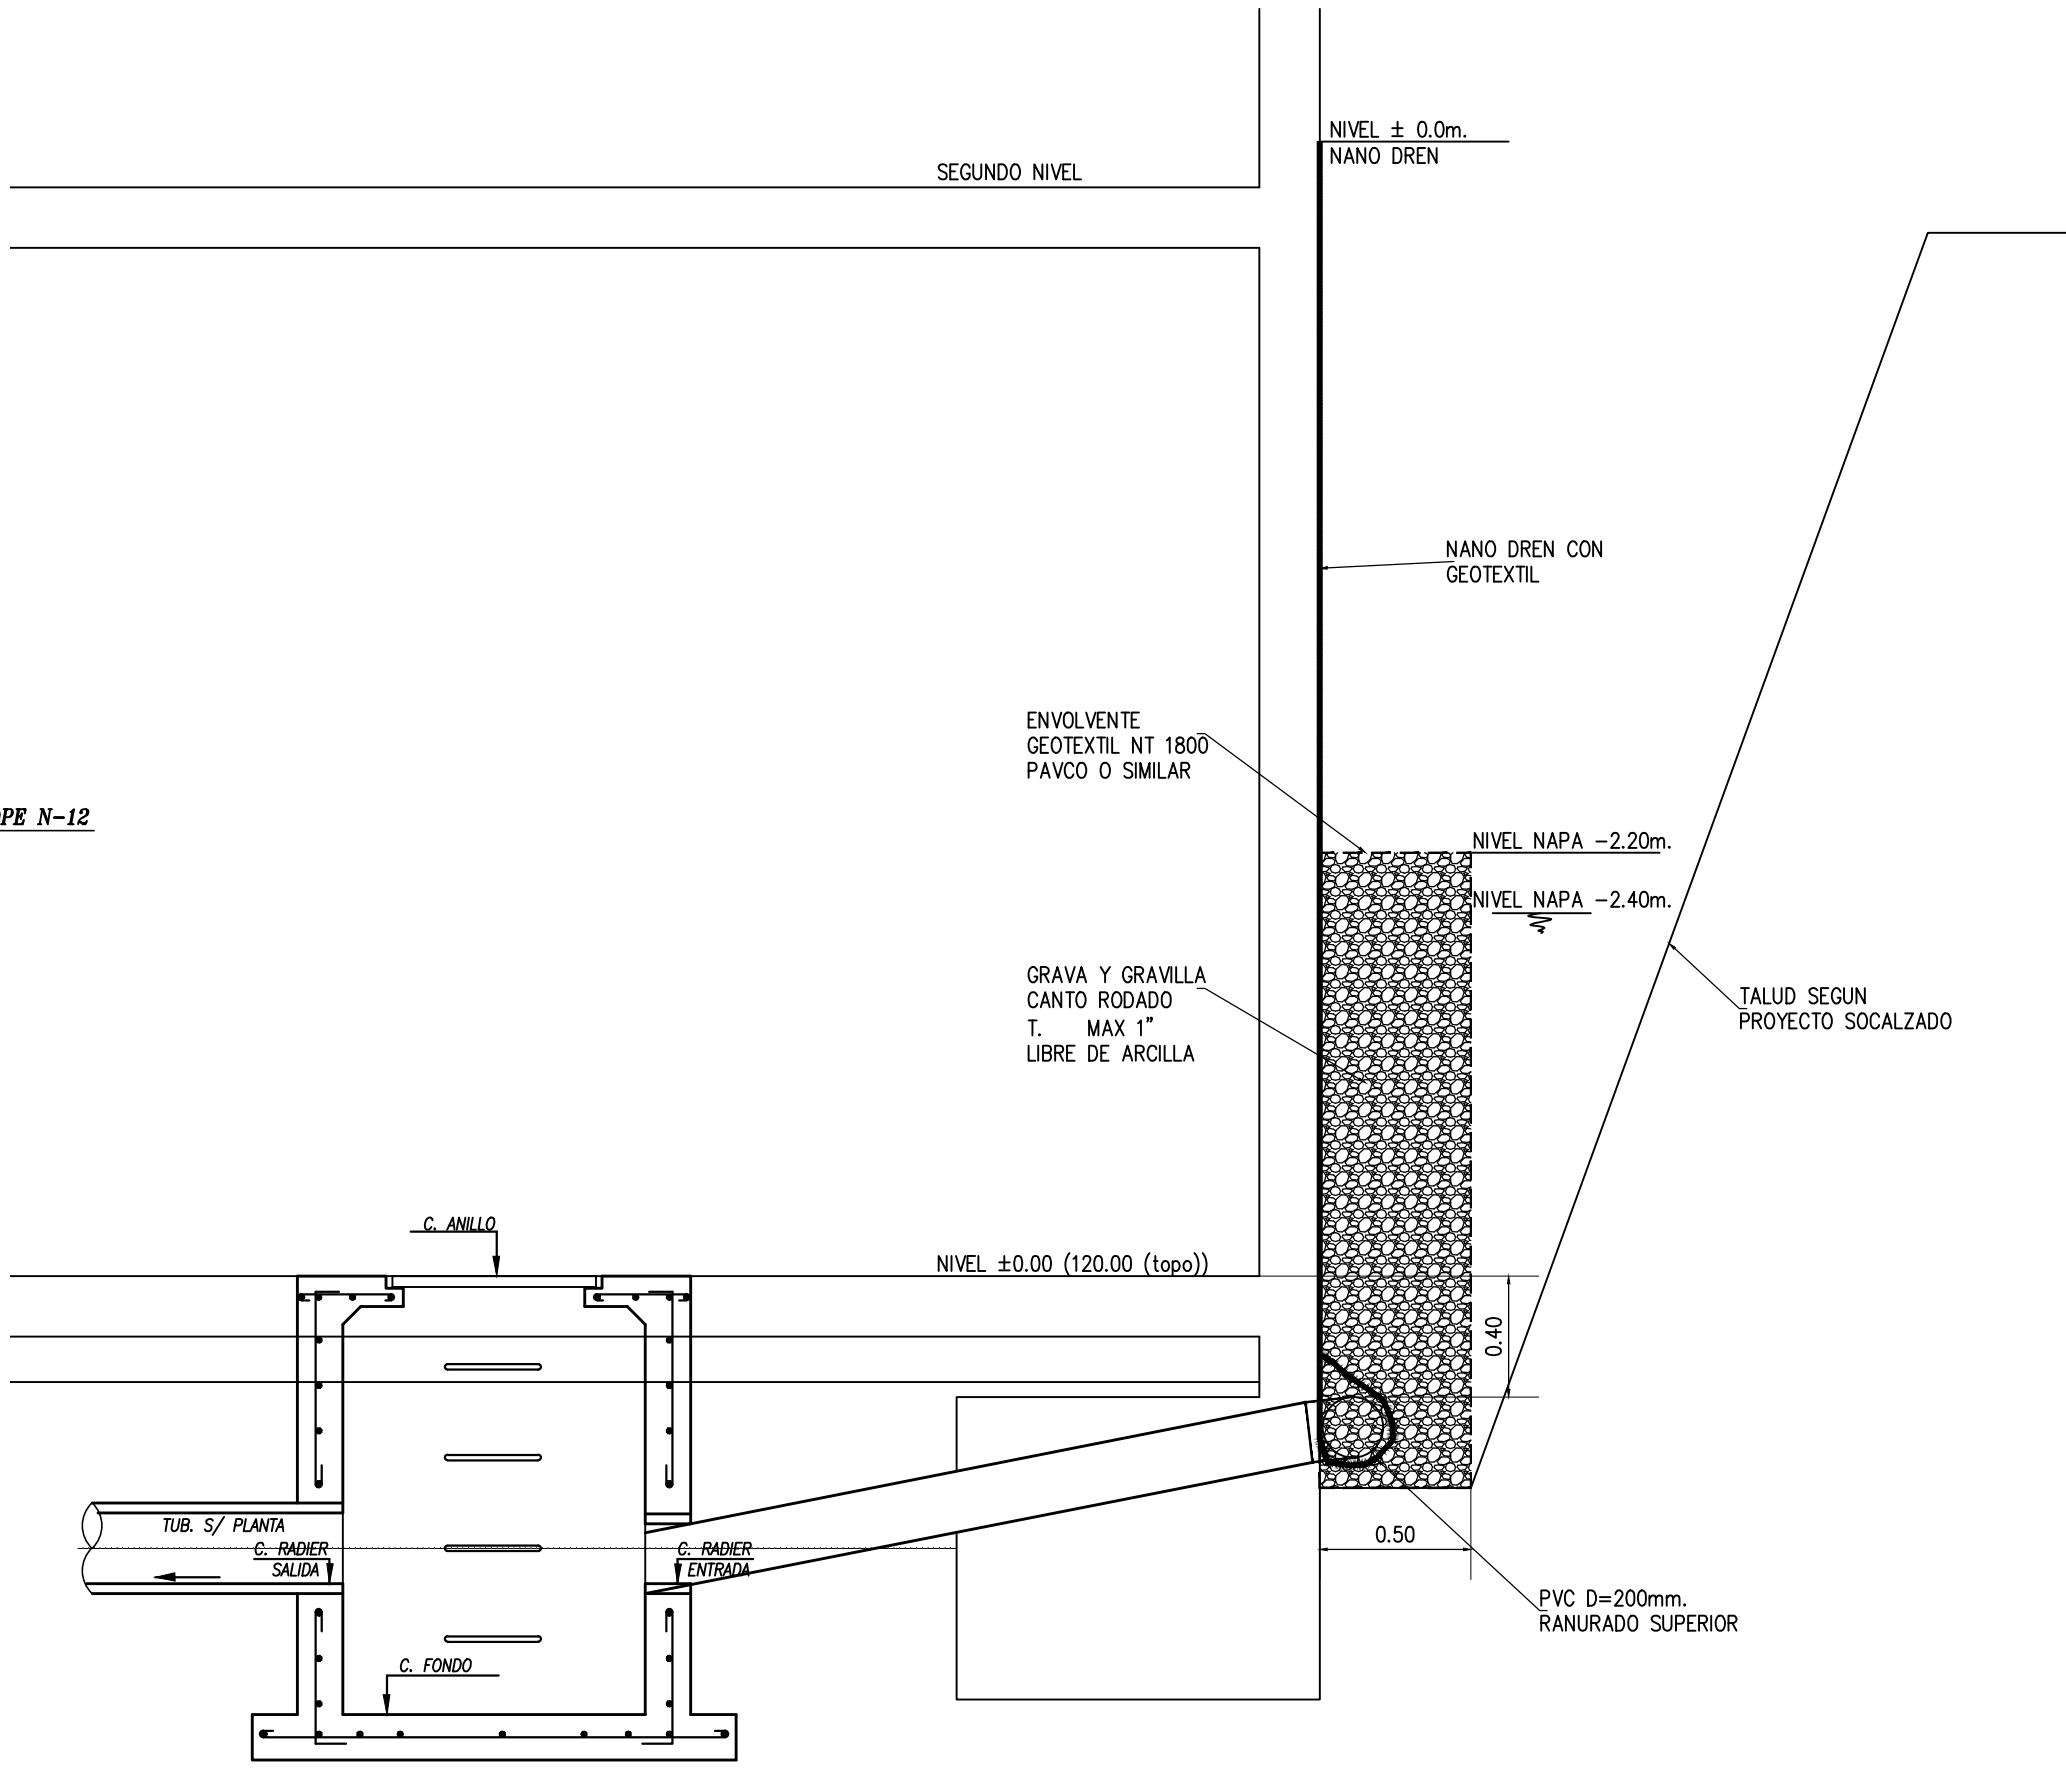


DETALLE CAPTACION NAPAS

ESCALA 1:25




DETALLE CAMARA SIMPLE


ESCALA 1:20

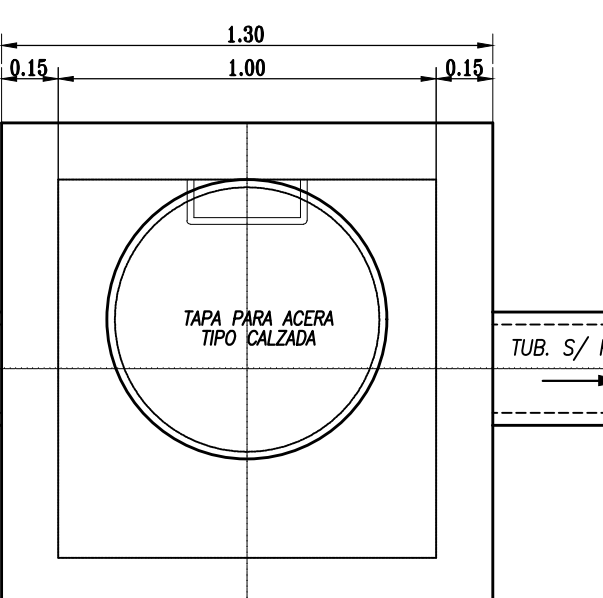

PLANTA

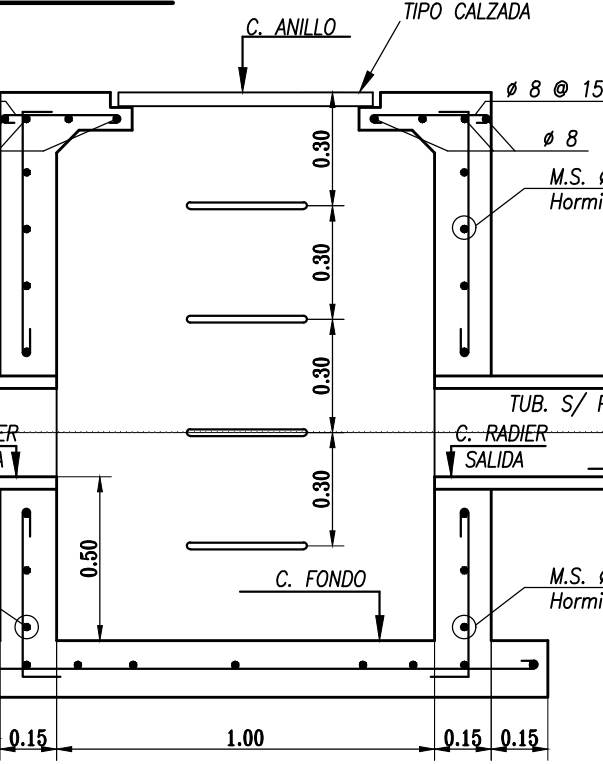

CORTE B-B

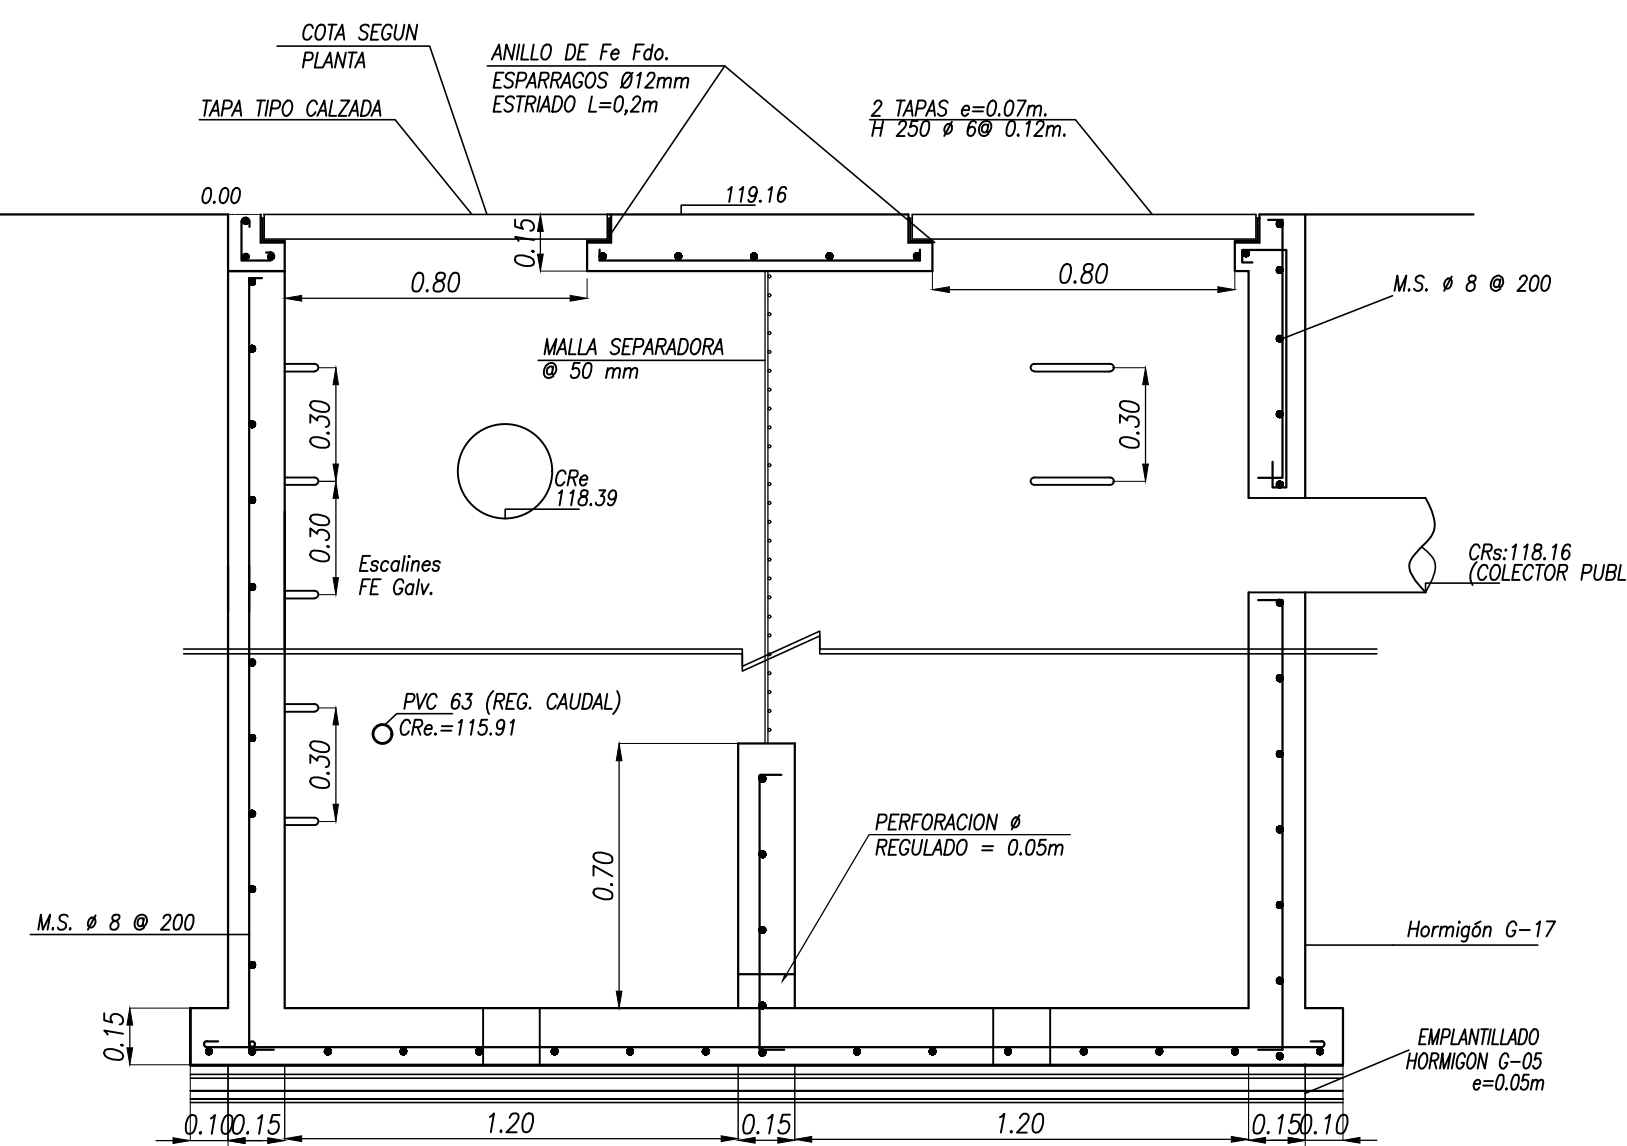

CORTE CAMARA REGULADORA DE CAUDAL

ESCALA 1:20



1	ANEXO - 2021	4to. INICIO A 2021	4to. INICIO A 2021	4to. INICIO A 2021	4to. INICIO A 2021
2	ANEXO - 2021	5to. INICIO A 2021	5to. INICIO A 2021	5to. INICIO A 2021	5to. INICIO A 2021
3	ANEXO - 2021	6to. INICIO A 2021	6to. INICIO A 2021	6to. INICIO A 2021	6to. INICIO A 2021
100	ANEXO - 2021	103to. INICIO A 2021	103to. INICIO A 2021	103to. INICIO A 2021	1