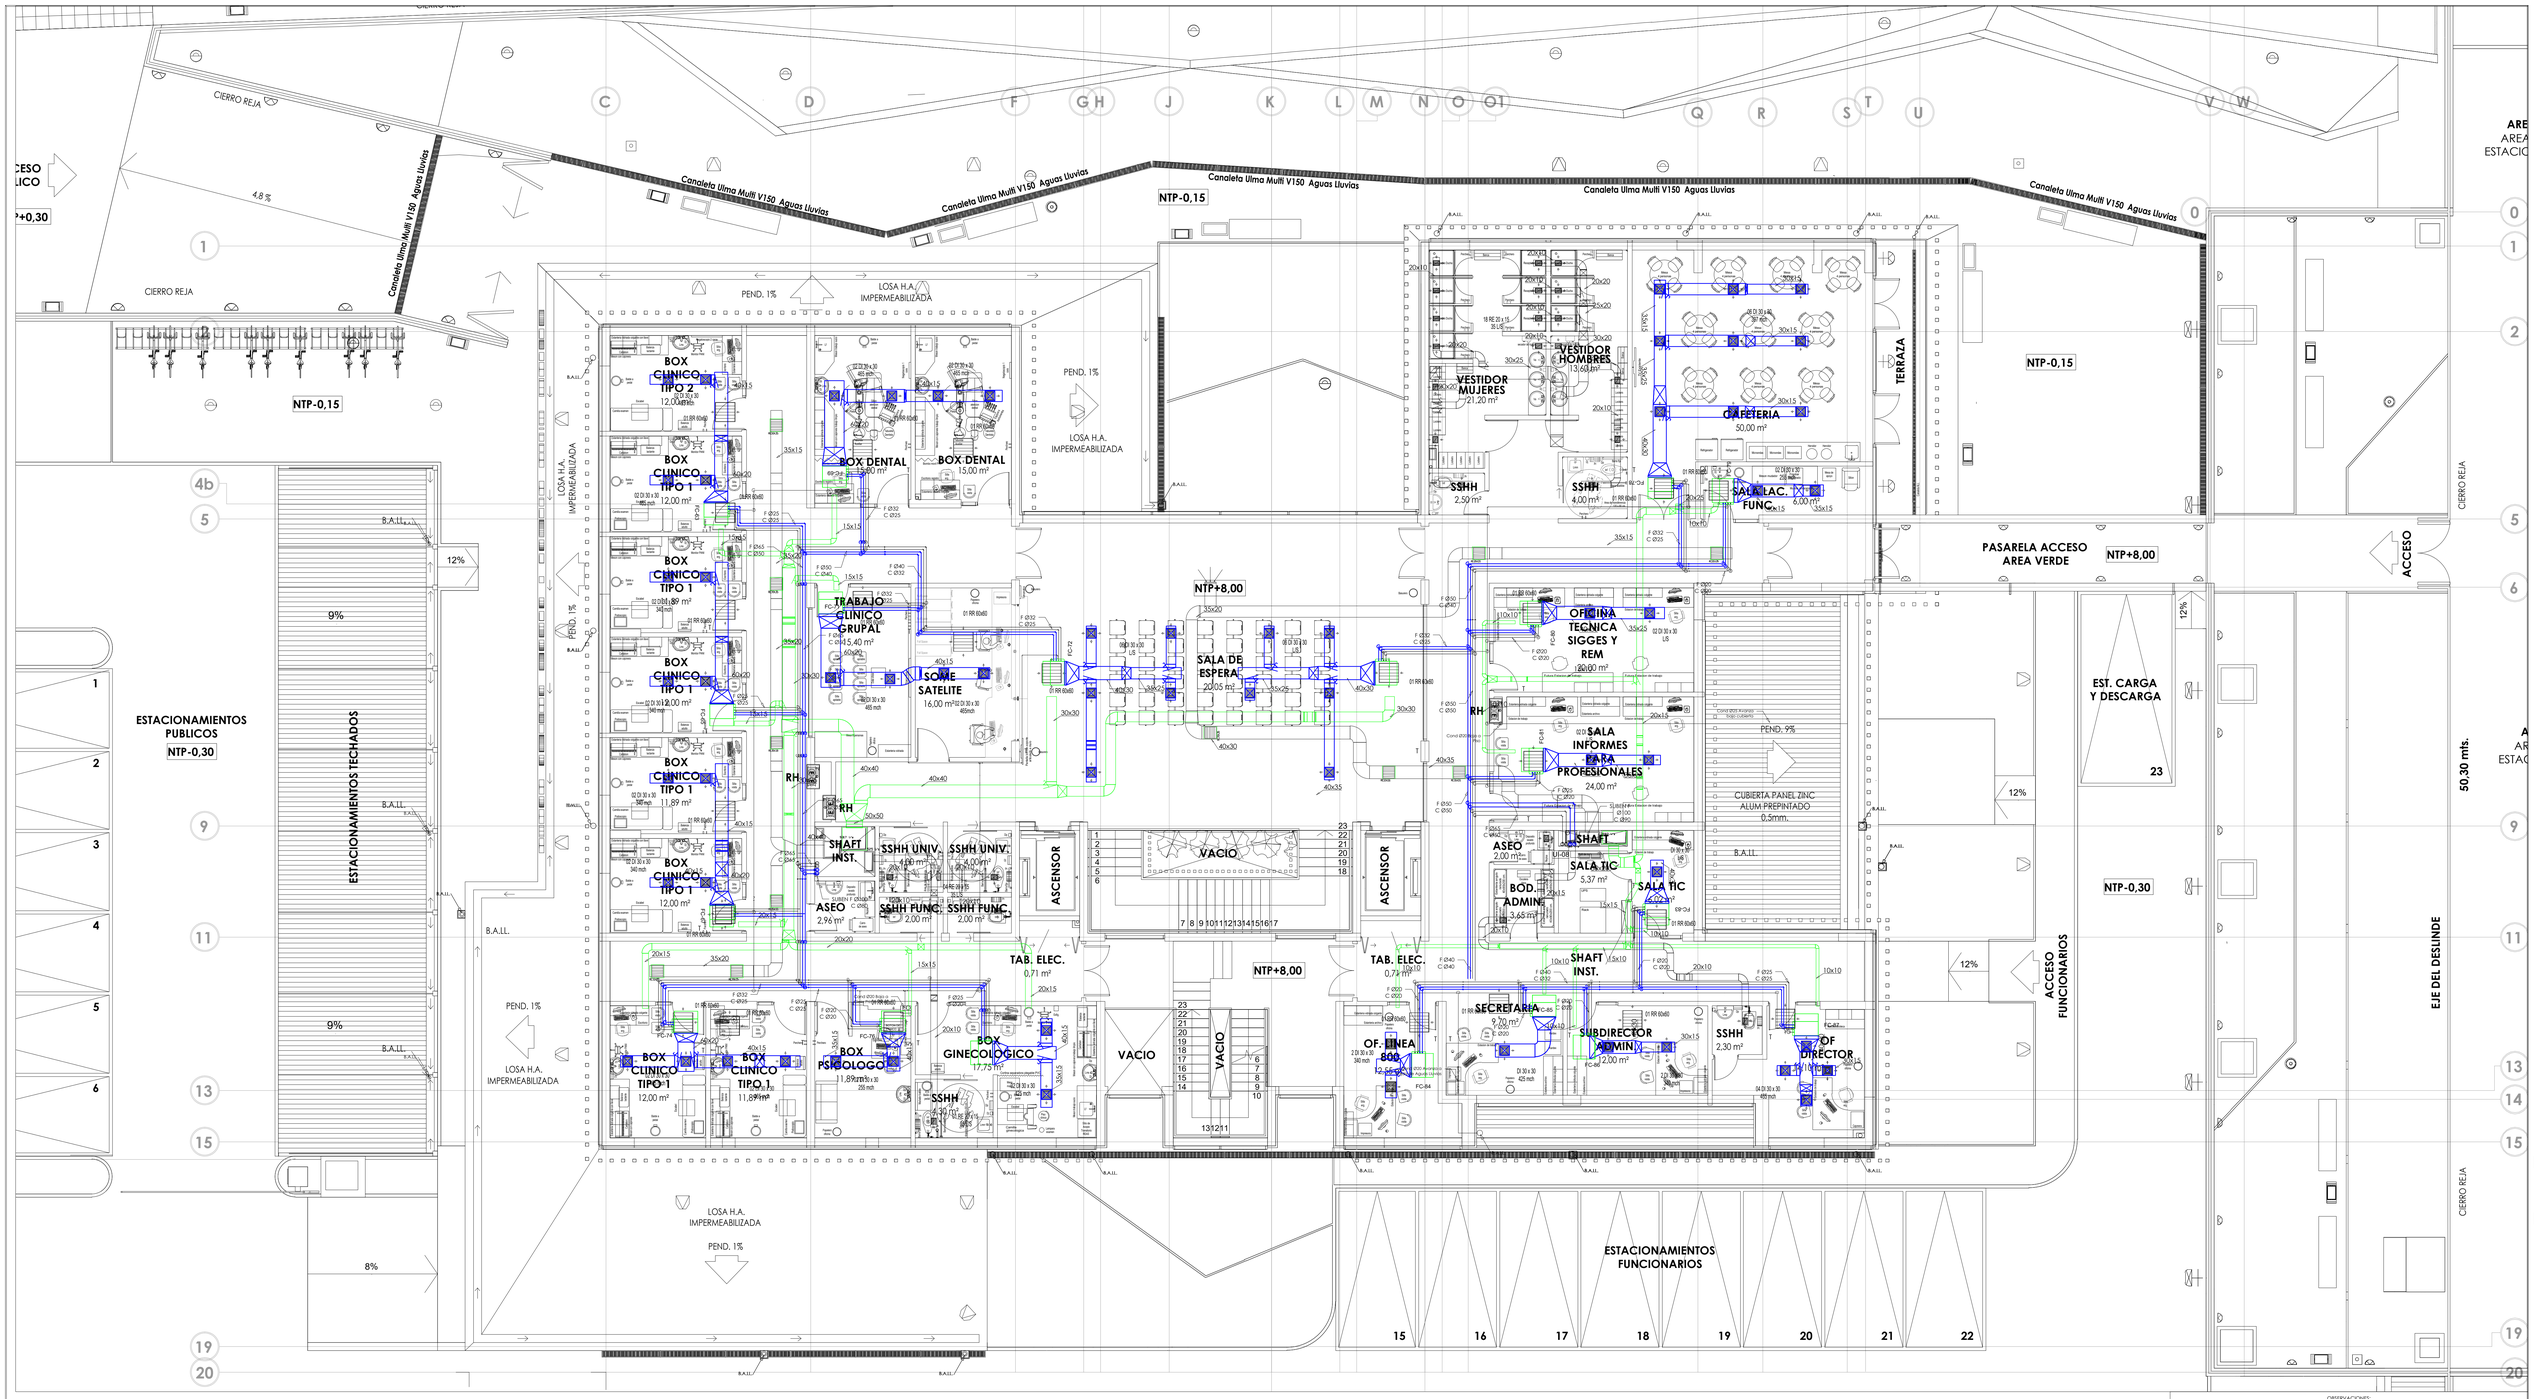

Piso	Recinto	Nomenclatura	Tipo	Modelo Seleccionado	Pot. Térmica Enfriamiento	Pot. Térmica Enfriamiento Sensible	Pot. Térmica Calefaccion	Caudal inyeccion (mc/h)	Caudal Aire exterior (l/s)	Caudal Aire exterior (mc/h)	Pot. Elec. (w)
3	3P 63 BOX CLINICO	FC-63	Ducto	1400	11,5	7,92	9,3	2380	117	421	240
3	3P 64 BOX CLINICO										
3	3P 65 BOX CLINICO	FC-65	Ducto	1000	7,8	5,37	6,48	1700	118	425	200
3	3P 66 BOX CLINICO										
3	3P 67 BOX CLINICO	FC-67	Ducto	1000	7,8	5,37	6,48	1700	117	421	200
3	3P 68 BOX CLINICO										
3	3P 69 BOX DENTAL	FC-69	Ducto	1400	11,5	7,92	9,3	2380	144	518	240
3	3P 70 BOX DENTAL										
3	3P 71 TRABAJ CLINIC GRUP	FC-71	Ducto	1200	10,2	7,02	8,1	1860	144	518	200
3	3P 72 SOME SATELITE										
3	3P 73 SALA DE ESPERA	FC-72	Ducto	1400	11,5	7,92	9,3	2380	430	1548	240
3	3P 73 SALA DE ESPERA	FC-73	Ducto	1400	11,5	7,92	9,3	2380	430	1548	240
3	3P 74 BOX CLINICO	FC-74	Ducto	1200	10,2	7,02	8,1	1860	116	418	200
3	3P 75 BOX CLINICO										
3	3P 76 BOX PSICOLOGO	FC-76	Ducto	300	2,7	1,86	2,4	510	58	209	50
3	3P 77 BOX GINECOLOGICO	FC-77	Ducto	600	5	3,44	4,32	1020	86	310	170
3	3P 78 CAFETERIA	FC-78	Ducto	1400	11,5	7,92	9,3	2380	203	731	240
3	3P 79 SALA LAC FUNC	FC-79	Ducto	300	2,7	1,86	2,4	510	6	22	50
3	3P 80 OFICINA TEC SIGGES	FC-80	Ducto	500	4,3	2,96	3,42	850	14	50	95
3	3P 81 SALA INFORMES PRO	FC-81	Ducto	600	5	3,44	4,32	1020	16	58	170
3	3P 83 SALA TIC	FC-83	Ducto	500	4,3	2,96	3,42	850	5	18	95
3	3P 84 OF LINEA 800	FC-84	Ducto	400	3,6	2,48	3,12	680	8	29	70
3	3P 85 SECRETARIA	FC-85	Ducto	400	3,6	2,48	3,12	680	7	25	70
3	3P 86 SUBDIRECTOR ADM	FC-86	Ducto	500	4,3	2,96	3,42	850	8	29	95
3	3P 87 OF DIRECTOR	FC-87	Ducto	800	6,8	4,68	5,76	1360	10	36	198

Piso	Recinto	Nomenclatura	Pot. Térmica Enfriamiento	Pot. Térmica Enfriamiento Sensible	Pot. Térmica Calefaccion	Caudal inyeccion (mc/h)	Caudal Aire exterior (l/s)	Pot. Elec. (w)	Alimentación Elec.
3	3P 82 SALA TIC	UI-08	2	1,6	1,8	340	3	240	220/1/50

CAÑERIAS DE AGUA FRIA Y CALIENTE
CAÑERIAS DE CONDENSADO
TERMOSTATO
DIVISION DE 4 VIAS
REJILLA DE RETORNO Y REGISTRO DEL EQUIPO
DUCTO DE AIRE EXTERIOR
DUCTO FLEXIBLE
DUCTO DE INYECCION DE AIRE FRIO
DUCTO E EXTRACCION
REJILLA DE EXTRACCIÓN
TEMPLADOR
SPLIT CASSETTE
PANEL

PLANTA 3º PISO
ESC: 1/75

OBSERVACIONES:

- 11ª Revision 28/02/2022

Firmas:

PROPIETARIO
MUNICIPALIDAD DE TEMUCO

CARLOS ULLOA OJEDA
ARQUITECTO
ARQUITECTONICA LTDA.

DIRECTOR DE OBRAS
MUNICIPALIDAD DE TEMUCO

ARQUITECTO ITC
MUNICIPALIDAD DE TEMUCO

PROYECTO
CONSTRUCCION CESFAM VILLA ALEGRE

DIRECCION DE PLANIFICACION
DEPARTAMENTO DE PROYECTOS

CONTENIDO: PLANO DE PLANTA 3º PISO CLIMATIZACIÓN

SERIE: CLV COORDINACIÓN

UBICACION	ARGENTINA 0875, ESQUINA VENEZUELA
ARQUITECTO I.T.C.	JORGE JOFRE ROSECO
CONSTRUCTOR	
DEPTO. PROYECTOS	FERNANDO AGUILERA JARA
DIRECTOR	RICARDO TORO HERNÁNDEZ
DIBUJO: Arquitectonica Ltda.	FECHA: FEBRERO 2022

Nº LAMINA: 3

ESCALA: Indicadas

MUNICIPALIDAD DE TEMUCO
Provincia Cautín - IX Región

REF. DE ARQUITECTURA: X
ARCHIVO CAD: CL-CESFAM V.ALEGRE\rev15.dwg
UBICACIÓN ARCHIVO: D:\TRABAJOS CARLOS ULLOA\ CESFAM VILLA ALEGRE\PP OTROS\

CESFAM VILLA ALEGRE

ESC: INDICADAS | CONTENIDO: PLANTA 3º PISO CLIMATIZACIÓN

Nº DE LAMINA: 03 / 05

REVISIÓN: 11

DISEÑO: R. PEREZ G.
DIBUJO: R. GONZALEZ P.
REVISO: R. GONZALEZ P.
FECHA: MARZO 2022

LBN CONSULTING
ENERGY MODELING - HVAC DESIGN - COMMISSIONING LEED
http://www.lbnconsulting.com/

VERSION 11 - 2022 FEBRERO 28