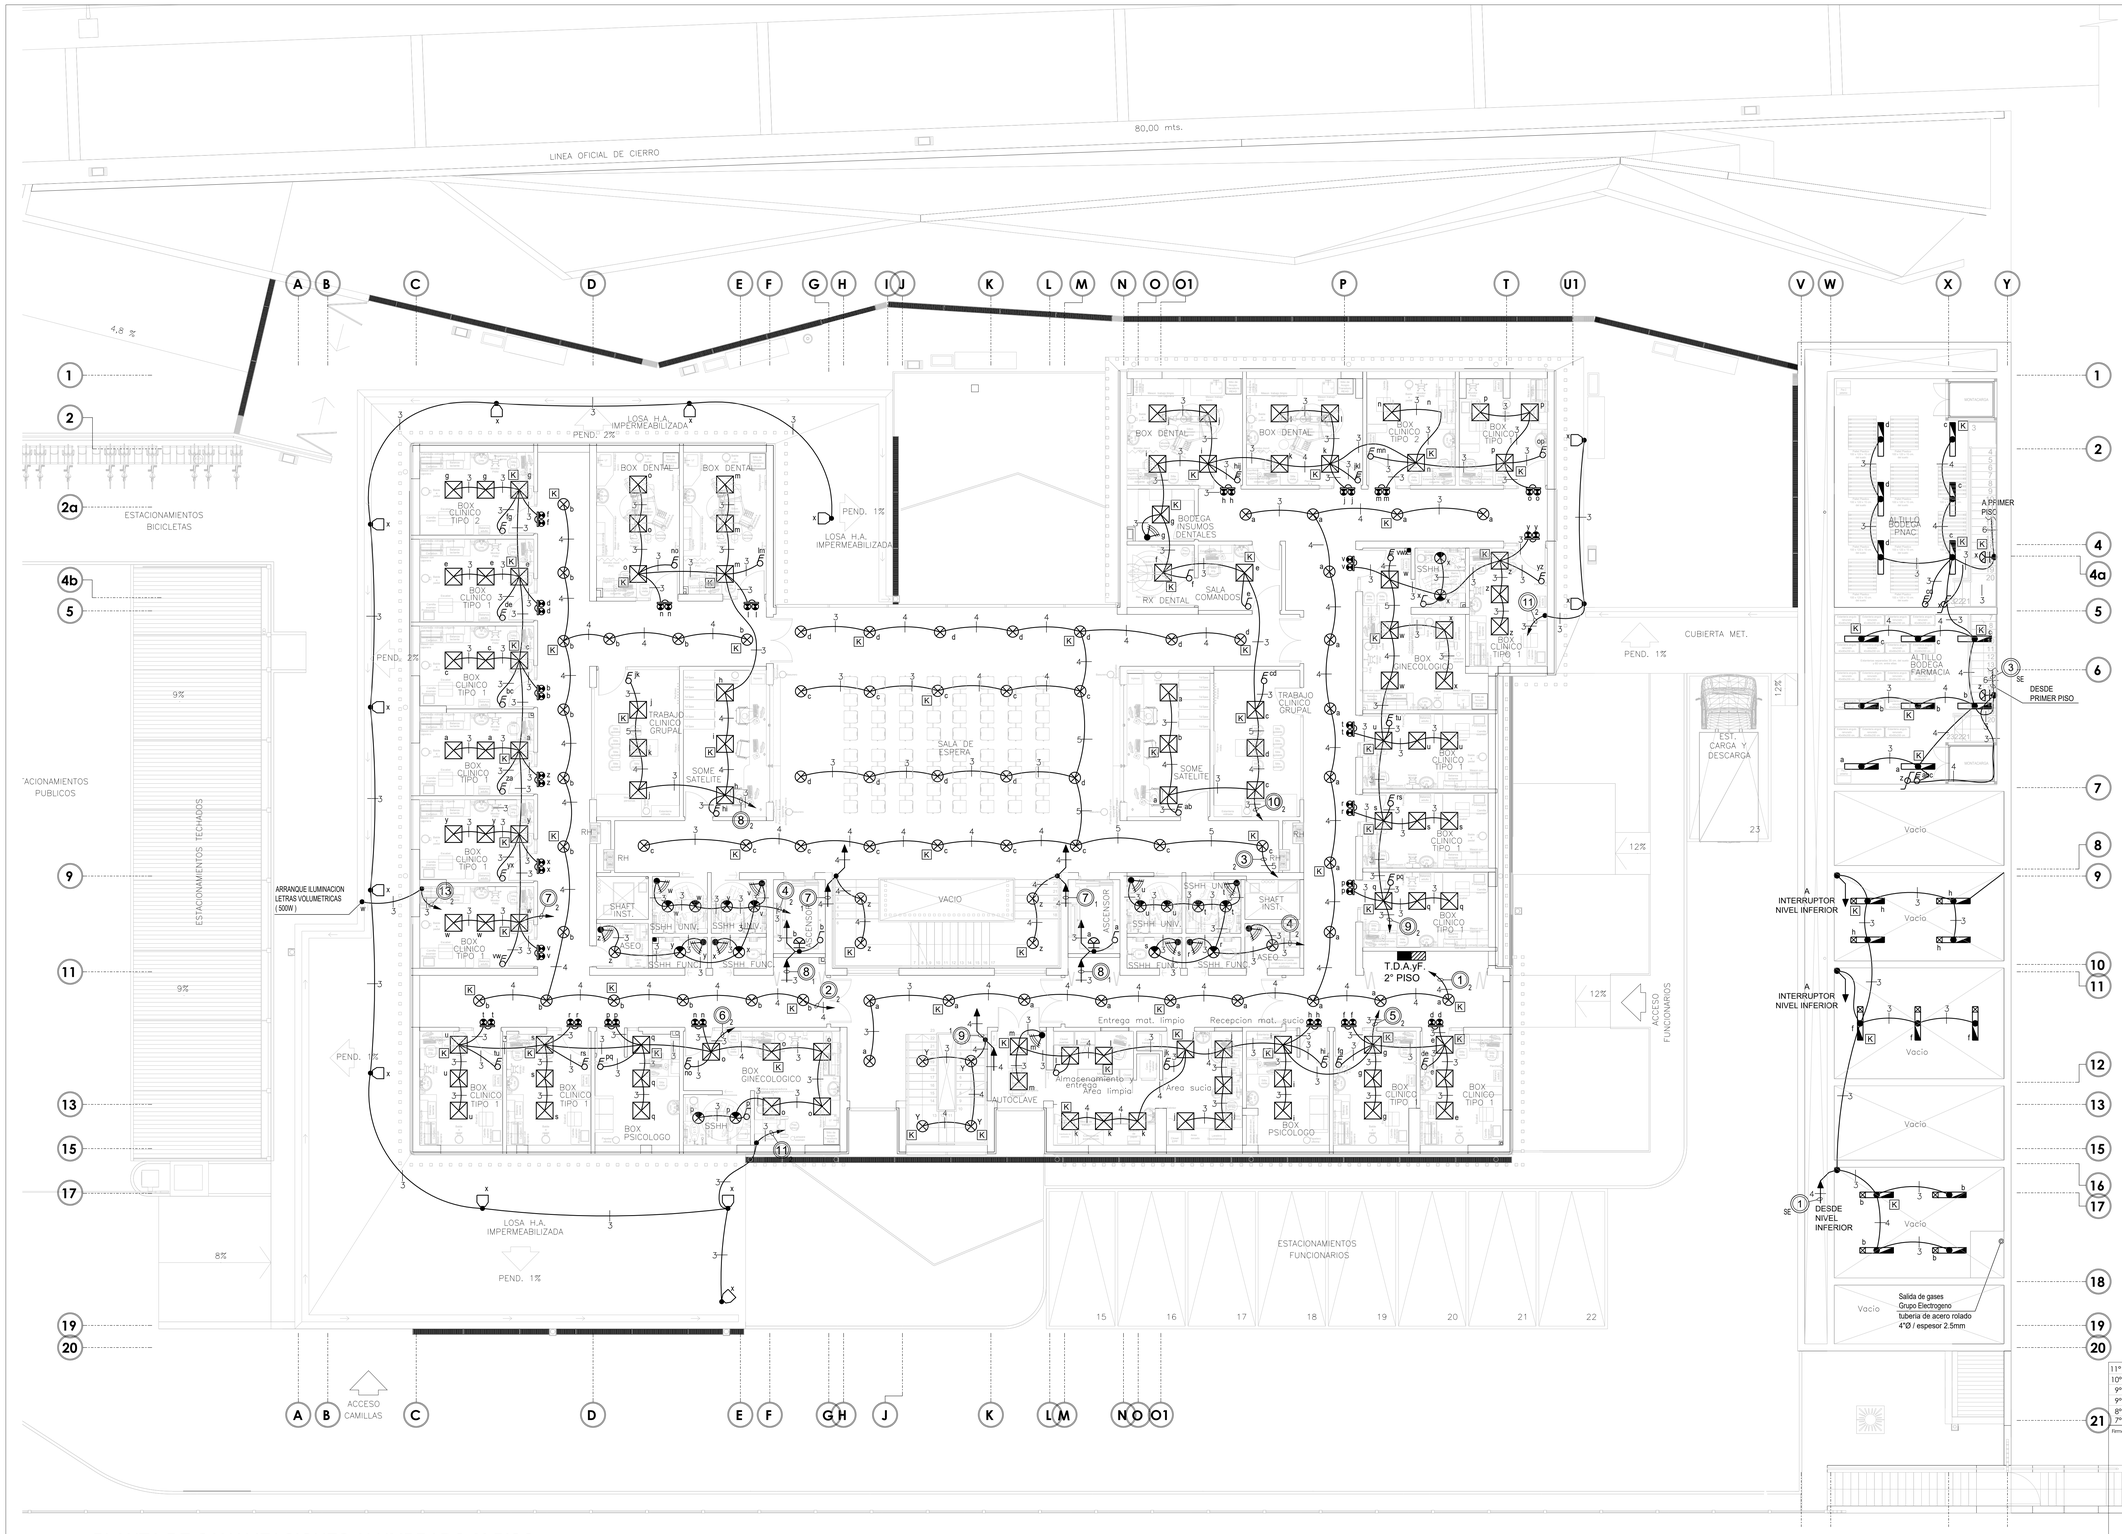

SIMBOLOGIA

- FOCO EMBUTIDO LED 24W IP44
- FOCO EMBUTIDO HERMETICO LED 24W IP67
- FOCO SOBREPUESTO LED 24W
- EQUIPO LE HERMETICO 29W IP65
- EQUIPO LE HERMETICO 29W IP65 SUSPENDIDO
- PANEL LED 41W (60x60cm)
- FOCO SOBREPUESTO DIRECTO 24W
- PROYECTOR LED SOBREPUESTO PARA FACHADA NIVEL 2°PISO IP 66 DE 60W
- HUBLOT DE PASILLO DE LLAMADA Y PRESENCIA LED 1W C/U
- INTERRUPTOR SIMPLE (9/12)
- INTERRUPTOR DOBLE (9/15)
- INTERRUPTOR TRIPLE (9/32)
- INTERRUPTOR DE COMBINACION (9/24)
- SENSOR DE OCUPACION
- CAJA DE DERIVACION 5/8"
- CANALIZACION EMT 20mmØ (S.I.C.)

PLANTA DE CANALIZACIONES ALUMBRADO 2° PISO

ESCALA 1:75

SENSOR DE MOVIMIENTO
SIN ESCALA

FOCO LED 24W BISEL OPAL
SIN ESCALA

LUMINARIA HERMETICO LED 29W IP65
SIN ESCALA

PANEL LED 41W
SIN ESCALA

FOCO LED 24W SOBREPUESTO
SIEsc.

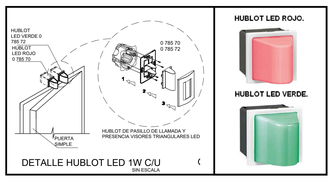

DETALLE HUBLOT LED 1W C/U
SIN ESCALA

INGENIERIA ELECTRICA
PEDRO QUINTANILLA B.
INGENIERO CIVIL ELECTRICO
REG. SEC N°13.253.653-8
Roberto Espinosa N°1157 Santiago
Fono: 56-2- 25519904 - 25554365
Santiago Chile ingenel@ingenel.cl

Archivo: EL03 (Alumbrado 2°P) 28.02.dwg

11° Revision Proyecto	28/02/2022	OBSERVACIONES:
10° Revision Proyecto	30/ 11 /2021	
9° Revision Proyecto	09/ 08 /2021	
9° Revision Proyecto	09/ 08 /2021	
8° Revision Proyecto	05/ 10 /2020	
7° Revision Proyecto	24/ 08 /2020	

Firmas:

PROPIETARIO
MUNICIPALIDAD DE TEMUCO

CARLOS ULLOA OJEDA
ARQUITECTO
ARQUITECTONICA LTDA.

DIRECTOR DE OBRAS
MUNICIPALIDAD DE TEMUCO

ARQUITECTO
MUNICIPALIDAD DE TEMUCO

PROYECTO: CONSTRUCCION CESFAM VILLA ALEGRE

DIRECCION DE PLANIFICACION
DEPARTAMENTO DE PROYECTOS

CONTENIDO: PLANTA DE ALUMBRADO 2° PISO

UBICACION	ARGENTINA 0875, Equina VENEZUELA
ARQUITECTO I.T.C.	JORGE JOFRE ROSECO
CONSTRUCTOR	
DEPTO. PROYECTOS	FERNANDO AGUILERA JAÑA
DIRECTOR	RICARDO TORO HERNANDEZ
DIBUJO	A.R.L.
FECHA	FEBRERO 2022

SIMB. ELEC ELECTRICO
N° LAMINA: EL03 DE
ESCALA: Indicadas

TEMUCO
MUNICIPALIDAD DE TEMUCO
Provincia Cautin - IX Region

VERSION 11 - 2022 FEBRERO 28