
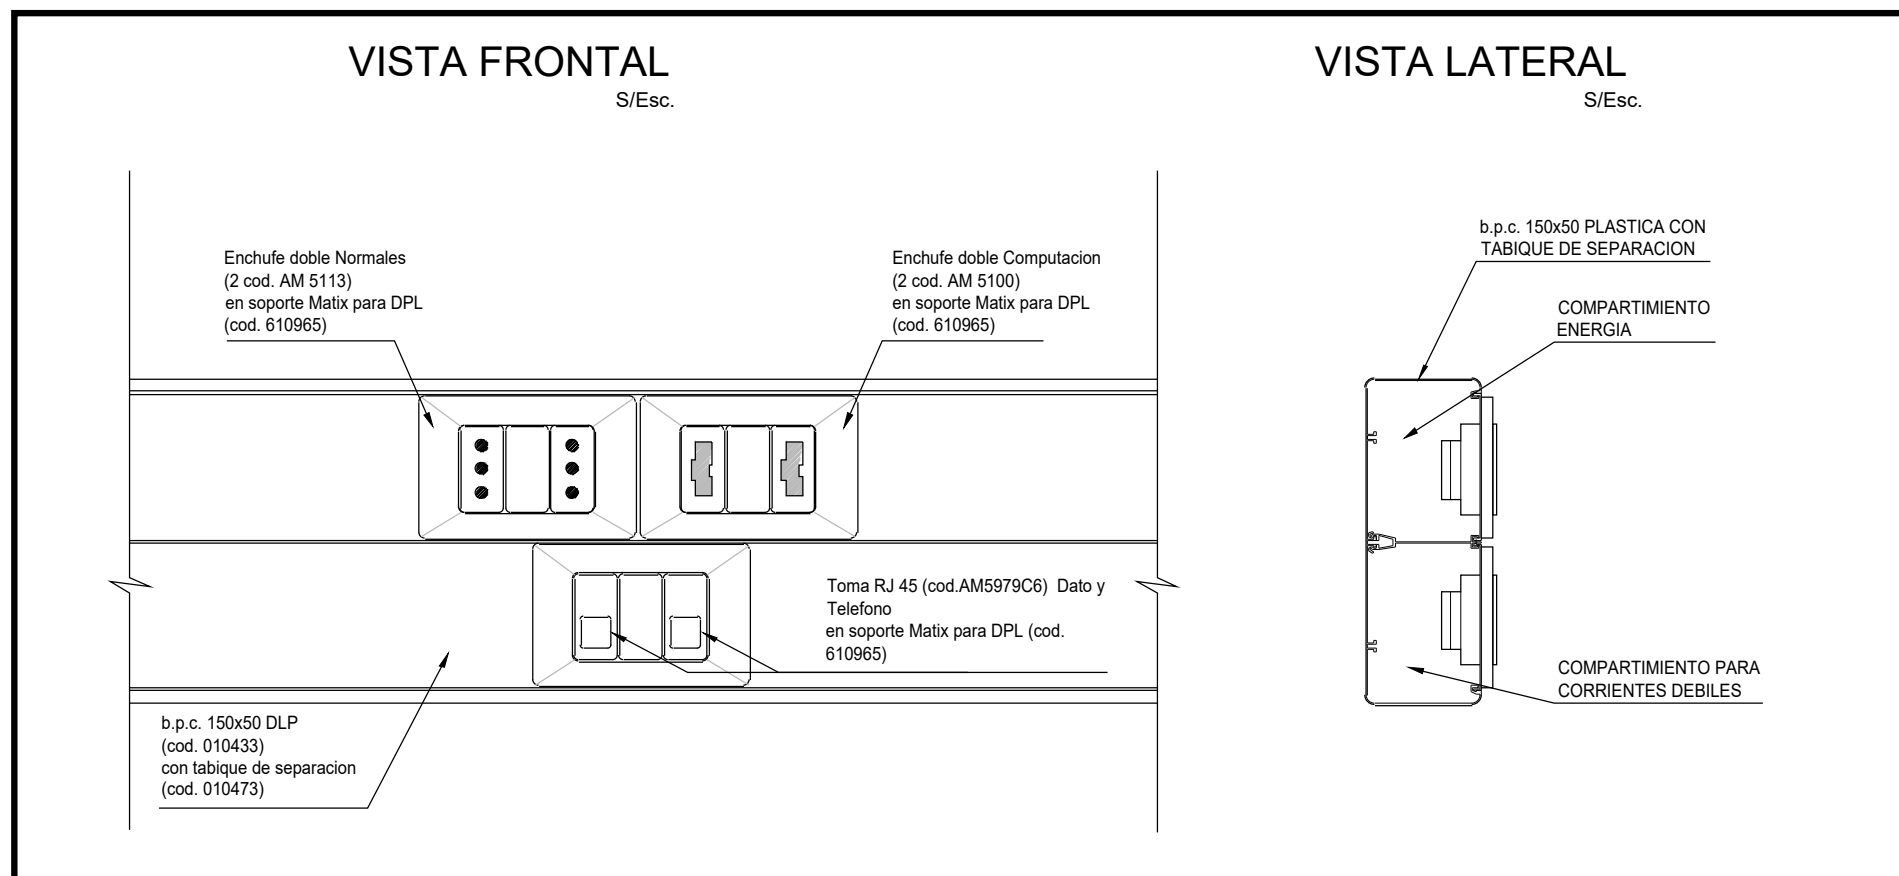


PLANTA DE CANALIZACIONES CORRIENTES DEBILES 2° PISO



ESCALA 1:75

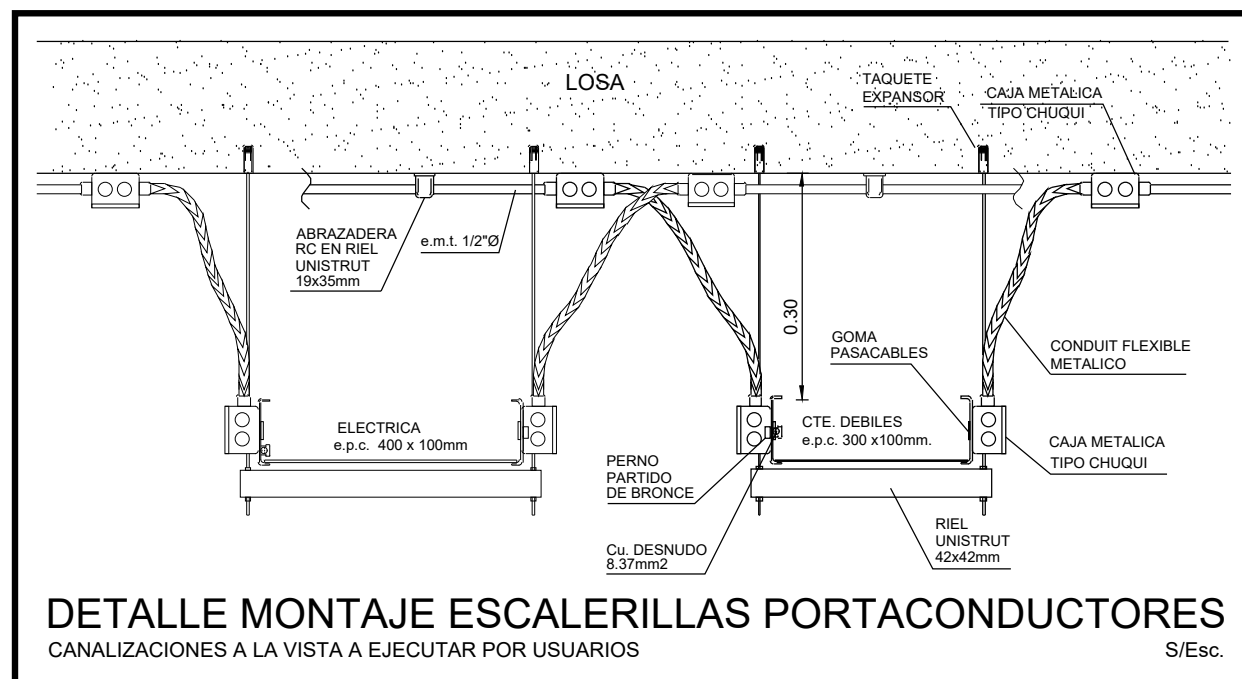

SIMBOLOGIA GENERAL

- PUNTO DATO DISPONIBLE EN CIELO
- CONEXION HDMI PARA DATA SHOW
- PUNTO DE VOZ y DATO h=0,30mt. N.P.T. (S.I.C.)
- ARRANQUE CITOFONO h=1,40mt. N.P.T. (S.I.C.)
- ARRANQUE TV h=2,00mt. (S.I.C.)
- PUNTO DE DATOS h=0,30mt. N.P.T. (S.I.C.)
- RACK DE COMUNICACIONES
- CAMARA CCTV EN DOMO
- CAMARA CCTV FIJA PARA INTERIOR
- CAJA DE DERIVACION DE PVC
- SUBIDA Y/O BAJADA DE BANDEJA PORTACONDUCTORES
- BANDEJA PORTACONDUCTORES 150x50mm CON TABIQUE DE SEPARACION PARA ENERGIA Y CORRIENTES DEBILES h=0,30m O SOBRE MESON (S.I.C.)
- ESCALERILLA PORTACONDUCTORES METALICA DE ACERO GALVANIZADA PARA CORRIENTES DEBILES 300x100mm. (POR CIELO FALSO)
- EMT 25mmØ (S.I.C.)

NOTA:
LOS ENCHUFES SOBRE MUEBLE O MESON
HAYN 120cm DE N.P.T. (S.I.C.)

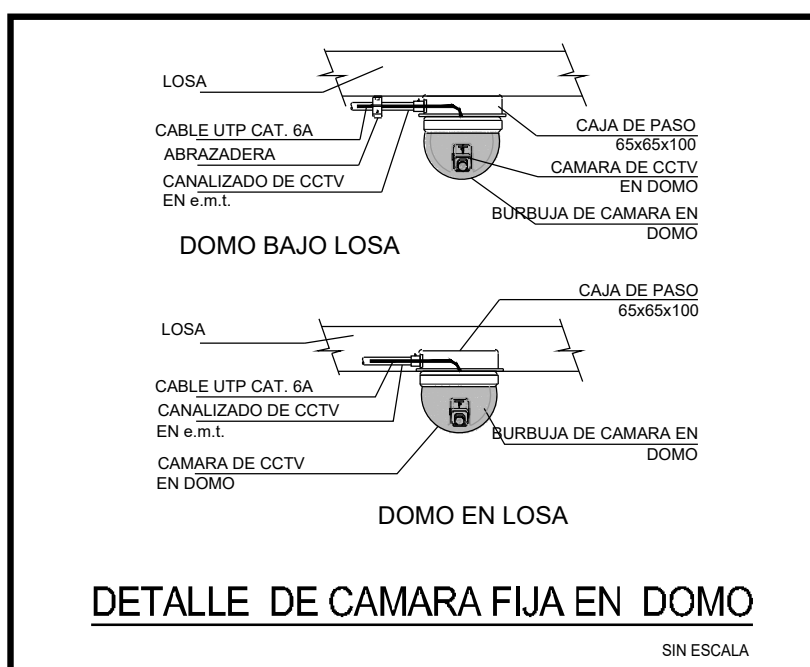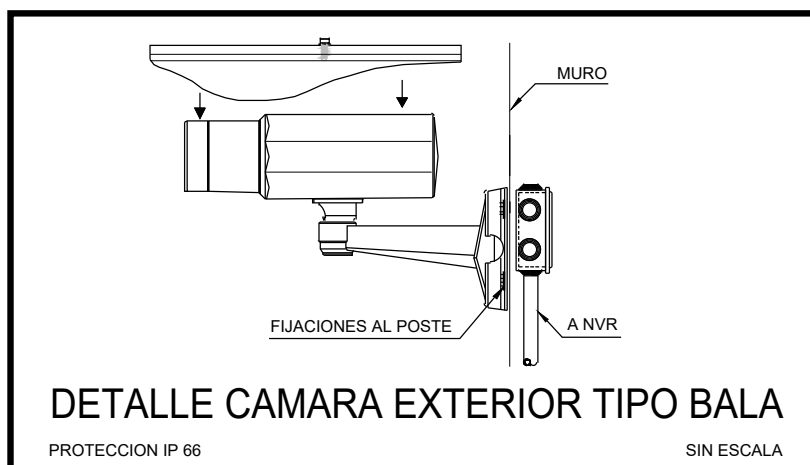

INGENIERIA ELECTRICA

INGENIERO CIVIL ELECTRICO
REG. SEC. Nº 13.251.653-8

Roberto Espinoza Nº 157 Santiago
Fono: 86-2-26518904 - 26554965
Santiago Chile ingenieria@ingenieria.cl

Archivo: CD02 (Cable 2°P)28-02.dwg

| | |
|---|--|
| OBSERVACIONES: | |
| 11ª Revision Proyecto | 28/02/2022 |
| 10ª Revision Proyecto | 30/11/2021 |
| 9ª Revision Proyecto | 09/08/2021 |
| 8ª Revision Proyecto | 05/10/2020 |
| 7ª Revision Proyecto | 24/08/2020 |
| Firma: | |
| PROPIETARIO MUNICIPALIDAD DE TEMUCO | CARLOS ULLOA OLIVERA ARQUITECTO ARQUITECTONICA LTDA. |
| DIRECTOR DE OBRAS MUNICIPALIDAD DE TEMUCO | ARQUITECTO MUNICIPALIDAD DE TEMUCO |
| PROYECTO CONSTRUCCION CESFAM VILLA ALEGRE | |
| CONTENIDO PLANTA DE CORRIENTES DEBILES 2° PISO | |
| UBICACION ARGENTINA 8075, Esquina VENEZUELA | DE CDE ELECTRICO |
| ARQUITECTO I.T.C. JORGE JOSE ROSECO | Nº LAMINA: |
| CONSTRUCTOR FERNANDO AGUILERA JARA | CD02 |
| DEPTO. PROYECTOS | DE TEMUCO |
| DIRECTOR RICARDO TORO HERNANDEZ | FECHA FEBRERO 2022 |
| A.E.L. | INDICADOS |
| Provincia Cautín - IX Región | |

VERSION 11 - 2022 FEBRERO 28