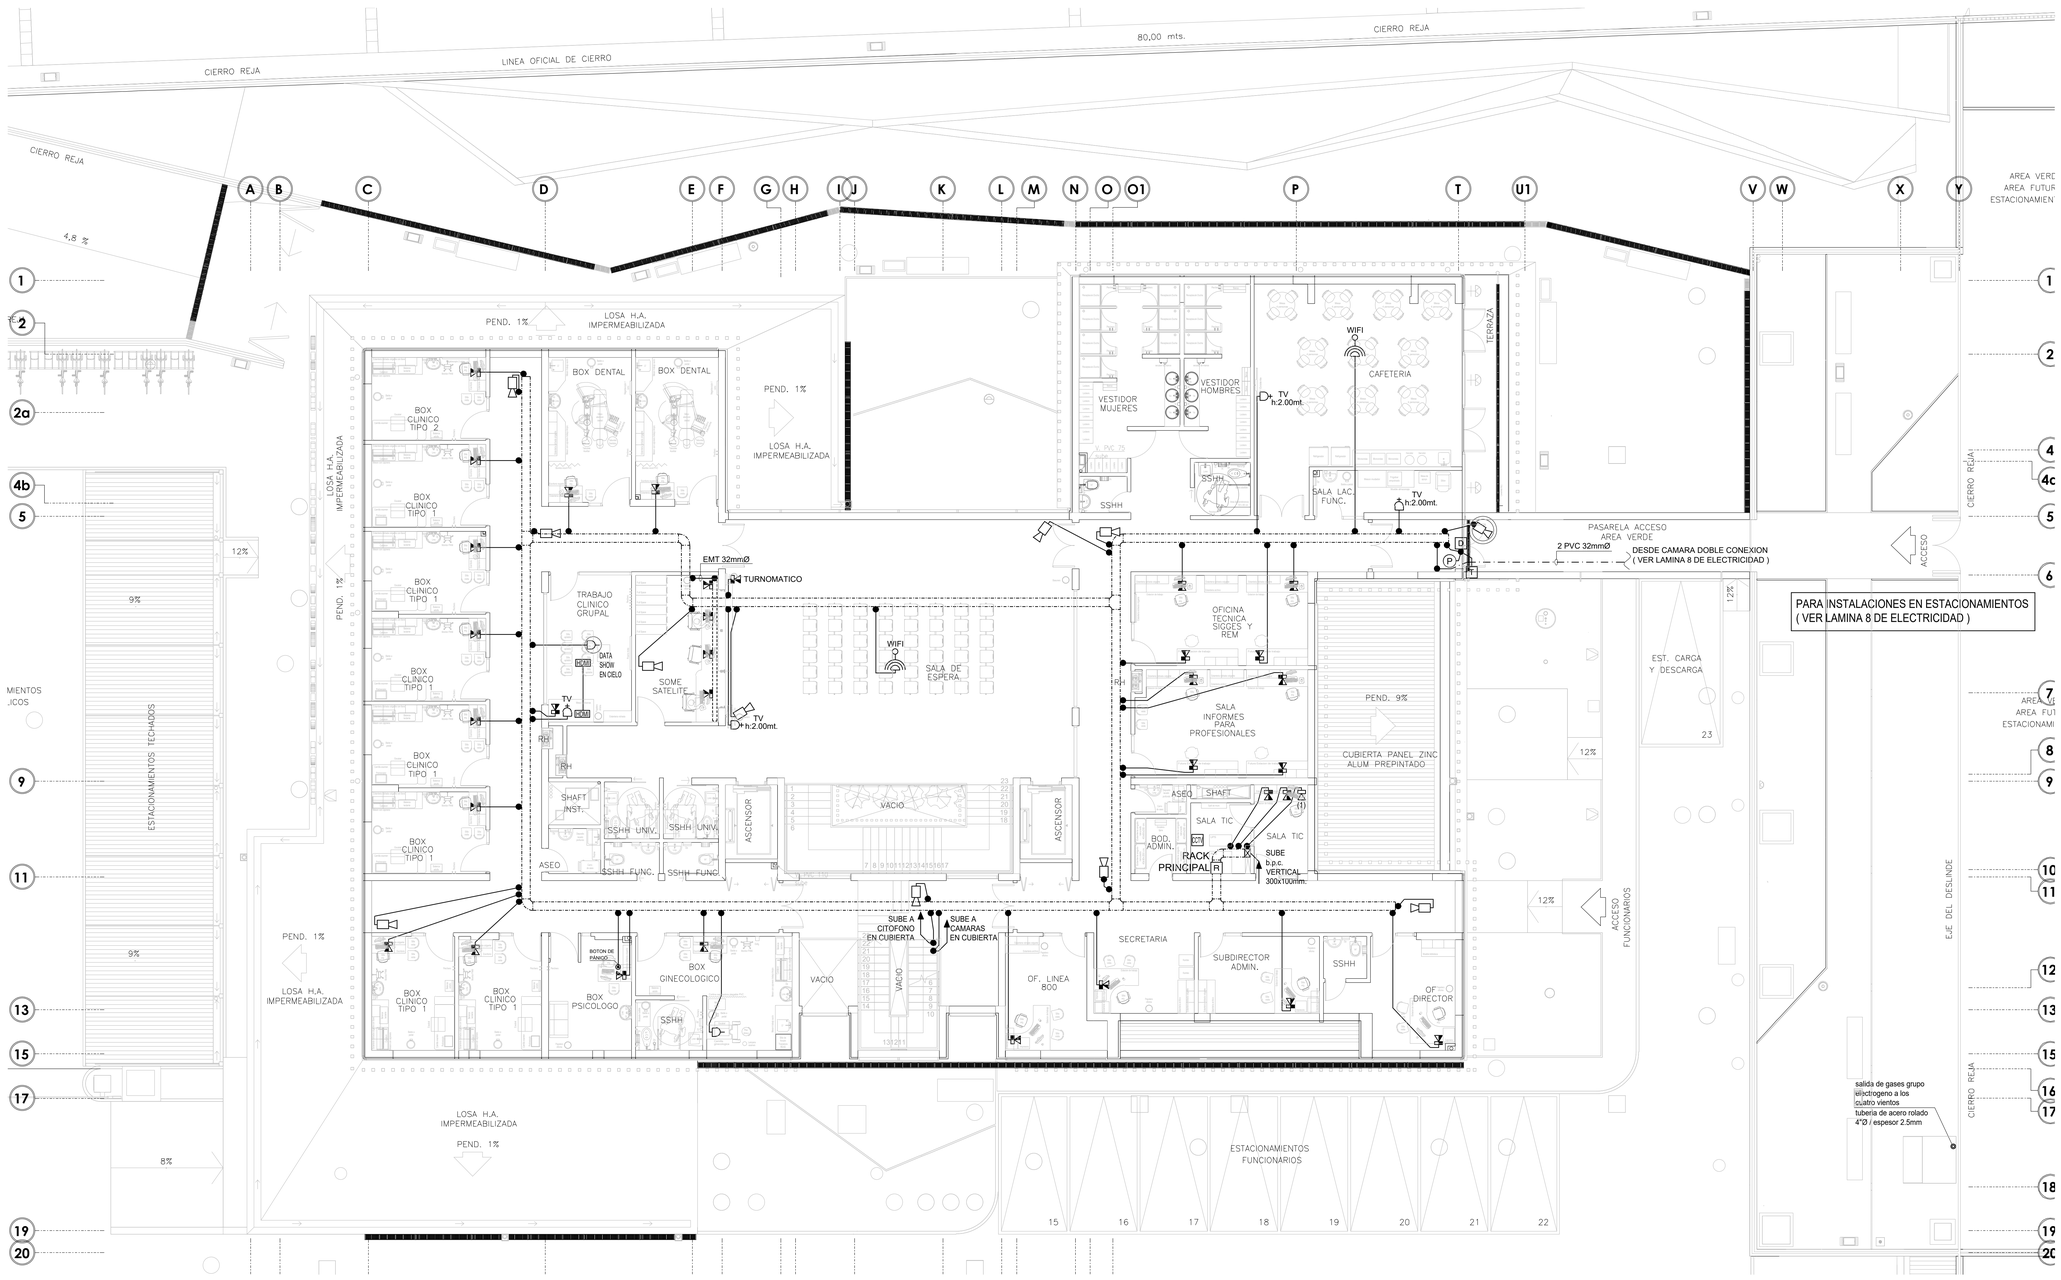

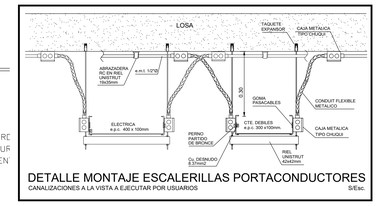

DETALLE MONTAJE ESCALERILLAS PORTACONDUCTORES

CANALIZACIONES A LA VISTA A EJECUTAR POR USUARIOS — S/Esc.

SIMBOLOGIA GENERAL

- PUNTO DATO DISPONIBLE EN CIELO
- CONEXION HDMI PARA DATA SHOW
- PUNTO DE VOZ y DATO h=0,30mt. N.P.T. (S.I.C.)
- CITOFONO CON AURICULAR h=1,20mt. N.P.T. (S.I.C.)
- CITOFONO TIPO PLACA h=1,20mt. N.P.T. (S.I.C.)
- ARRANQUE TV h= 2.00mts. (S.I.C.)
- PUNTO DE DATOS h=0,30mt. N.P.T. (S.I.C.)
- RACK DE COMUNICACIONES
- CENTRAL CCTV
- CAMARA CCTV EN DOMO
- CAMARA CCTV FIJA PARA INTERIOR
- CAMARA CCTV FIJA PARA EXTERIOR
- PULSADOR ABRE PUERTA
- CANALIZACION TARJETA CONTROL ACCESO
- RETENEDOR ELECTROMAGNETICO (DESTRABADOR)
- CAJA DE DERIVACION DE PVC
- SUBIDA Y/O BAJADA DE BANDEJA PORTACONDUCTORES
- BANDEJA PORTACONDUCTORES 150x50mm. CON TABIQUE DE SEPARACION PARA ENERGIA y CORRIENTES DEBILES h=0,30m O SOBRE MESON (S.I.C.)
- ESCALERILLA PORTACONDUCTORES METALICA DE ACERO GALVANIZADA PARA CORRIENTES DEBILES 300x100mm. (POR CIELO FALSO)
- EMT 25mmØ (S.I.C.)

NOTA:
LOS ENCHUFES SOBRE MUEBLE O MESON IRAN h:1,20mt. DE N.P.T. (S.I.C.)

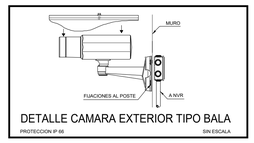

DETALLE CAMARA EXTERIOR TIPO BALA

PROTECCION IP 66 — SIN ESCALA

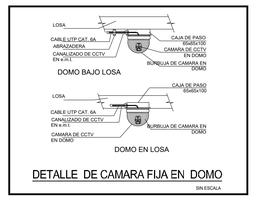

DETALLE DE CAMARA FIJA EN DOMO

SIN ESCALA

PLANTA DE CANALIZACIONES CORRIENTES DEBILES 3° PISO

ESCALA 1:75

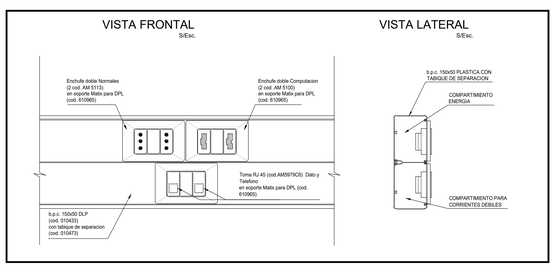

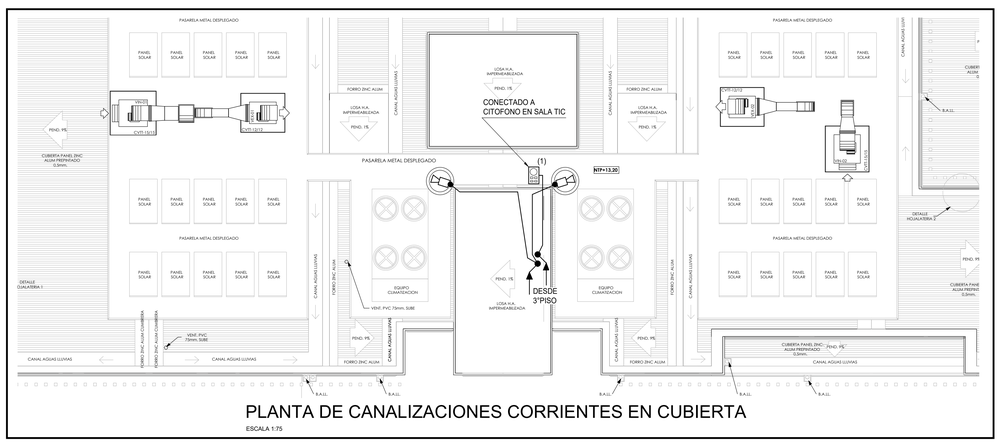

PLANTA DE CANALIZACIONES CORRIENTES EN CUBIERTA

ESCALA 1:75

INGENIERIA ELECTRICA
PEDRO QUINTANILLA B.
INGENIERO CIVIL ELECTRICO
REG. SEC N°13.253.653-8
Roberto Espinoza N°1157 Santiago
Fonos. 56-2- 25519904 – 25554365
Santiago Chile ingenel@ingenel.cl

Archivo: CD03 (Cdeb 3°P)2B.02.dwg

OBSERVACIONES:

11ª Revision Proyecto	28/02/2022
10ª Revision Proyecto	30/ 11 /2021
9ª Revision Proyecto	09/ 08 /2021
8ª Revision Proyecto	05/ 10 /2020
7ª Revision Proyecto	24/ 08 /2020

Firmas:

PROPETARIO
MUNICIPALIDAD DE TEMUCO

CARLOS ULLOA OJEDA
ARQUITECTO
ARQUITECTONICA LTDA.

DIRECTOR DE OBRAS
MUNICIPALIDAD DE TEMUCO

ARQUITECTO
MUNICIPALIDAD DE TEMUCO

PROYECTO: CONSTRUCCION CESFAM VILLA ALEGRE

DIRECCION DE PLANIFICACION DEPARTAMENTO DE PROYECTOS

CONTENIDO	PLANTA DE CORRIENTES DEBILES 3º PISO y CUBIERTA
UBICACION	ARGENTINA OBTS. Esquina VENEZUELA
ARQUITECTO I.T.C.	JORGE JOFRE ROSECO
CONSTRUCTOR	
DEPTO. PROYECTOS	FERNANDO AGUILERA JAÑA
DIRECTOR	RICARDO TORO HERNÁNDEZ
DIBUJO	A.R.L.
FECHA	FEBRERO 2022
MMC	CDE ELECTRICO
Nº LAMINA:	CD03 DE
ESCALA	Indicadas

MUNICIPALIDAD DE TEMUCO
Provincia Cautín - IX Región

VERSION 11 - 2022 FEBRERO 28