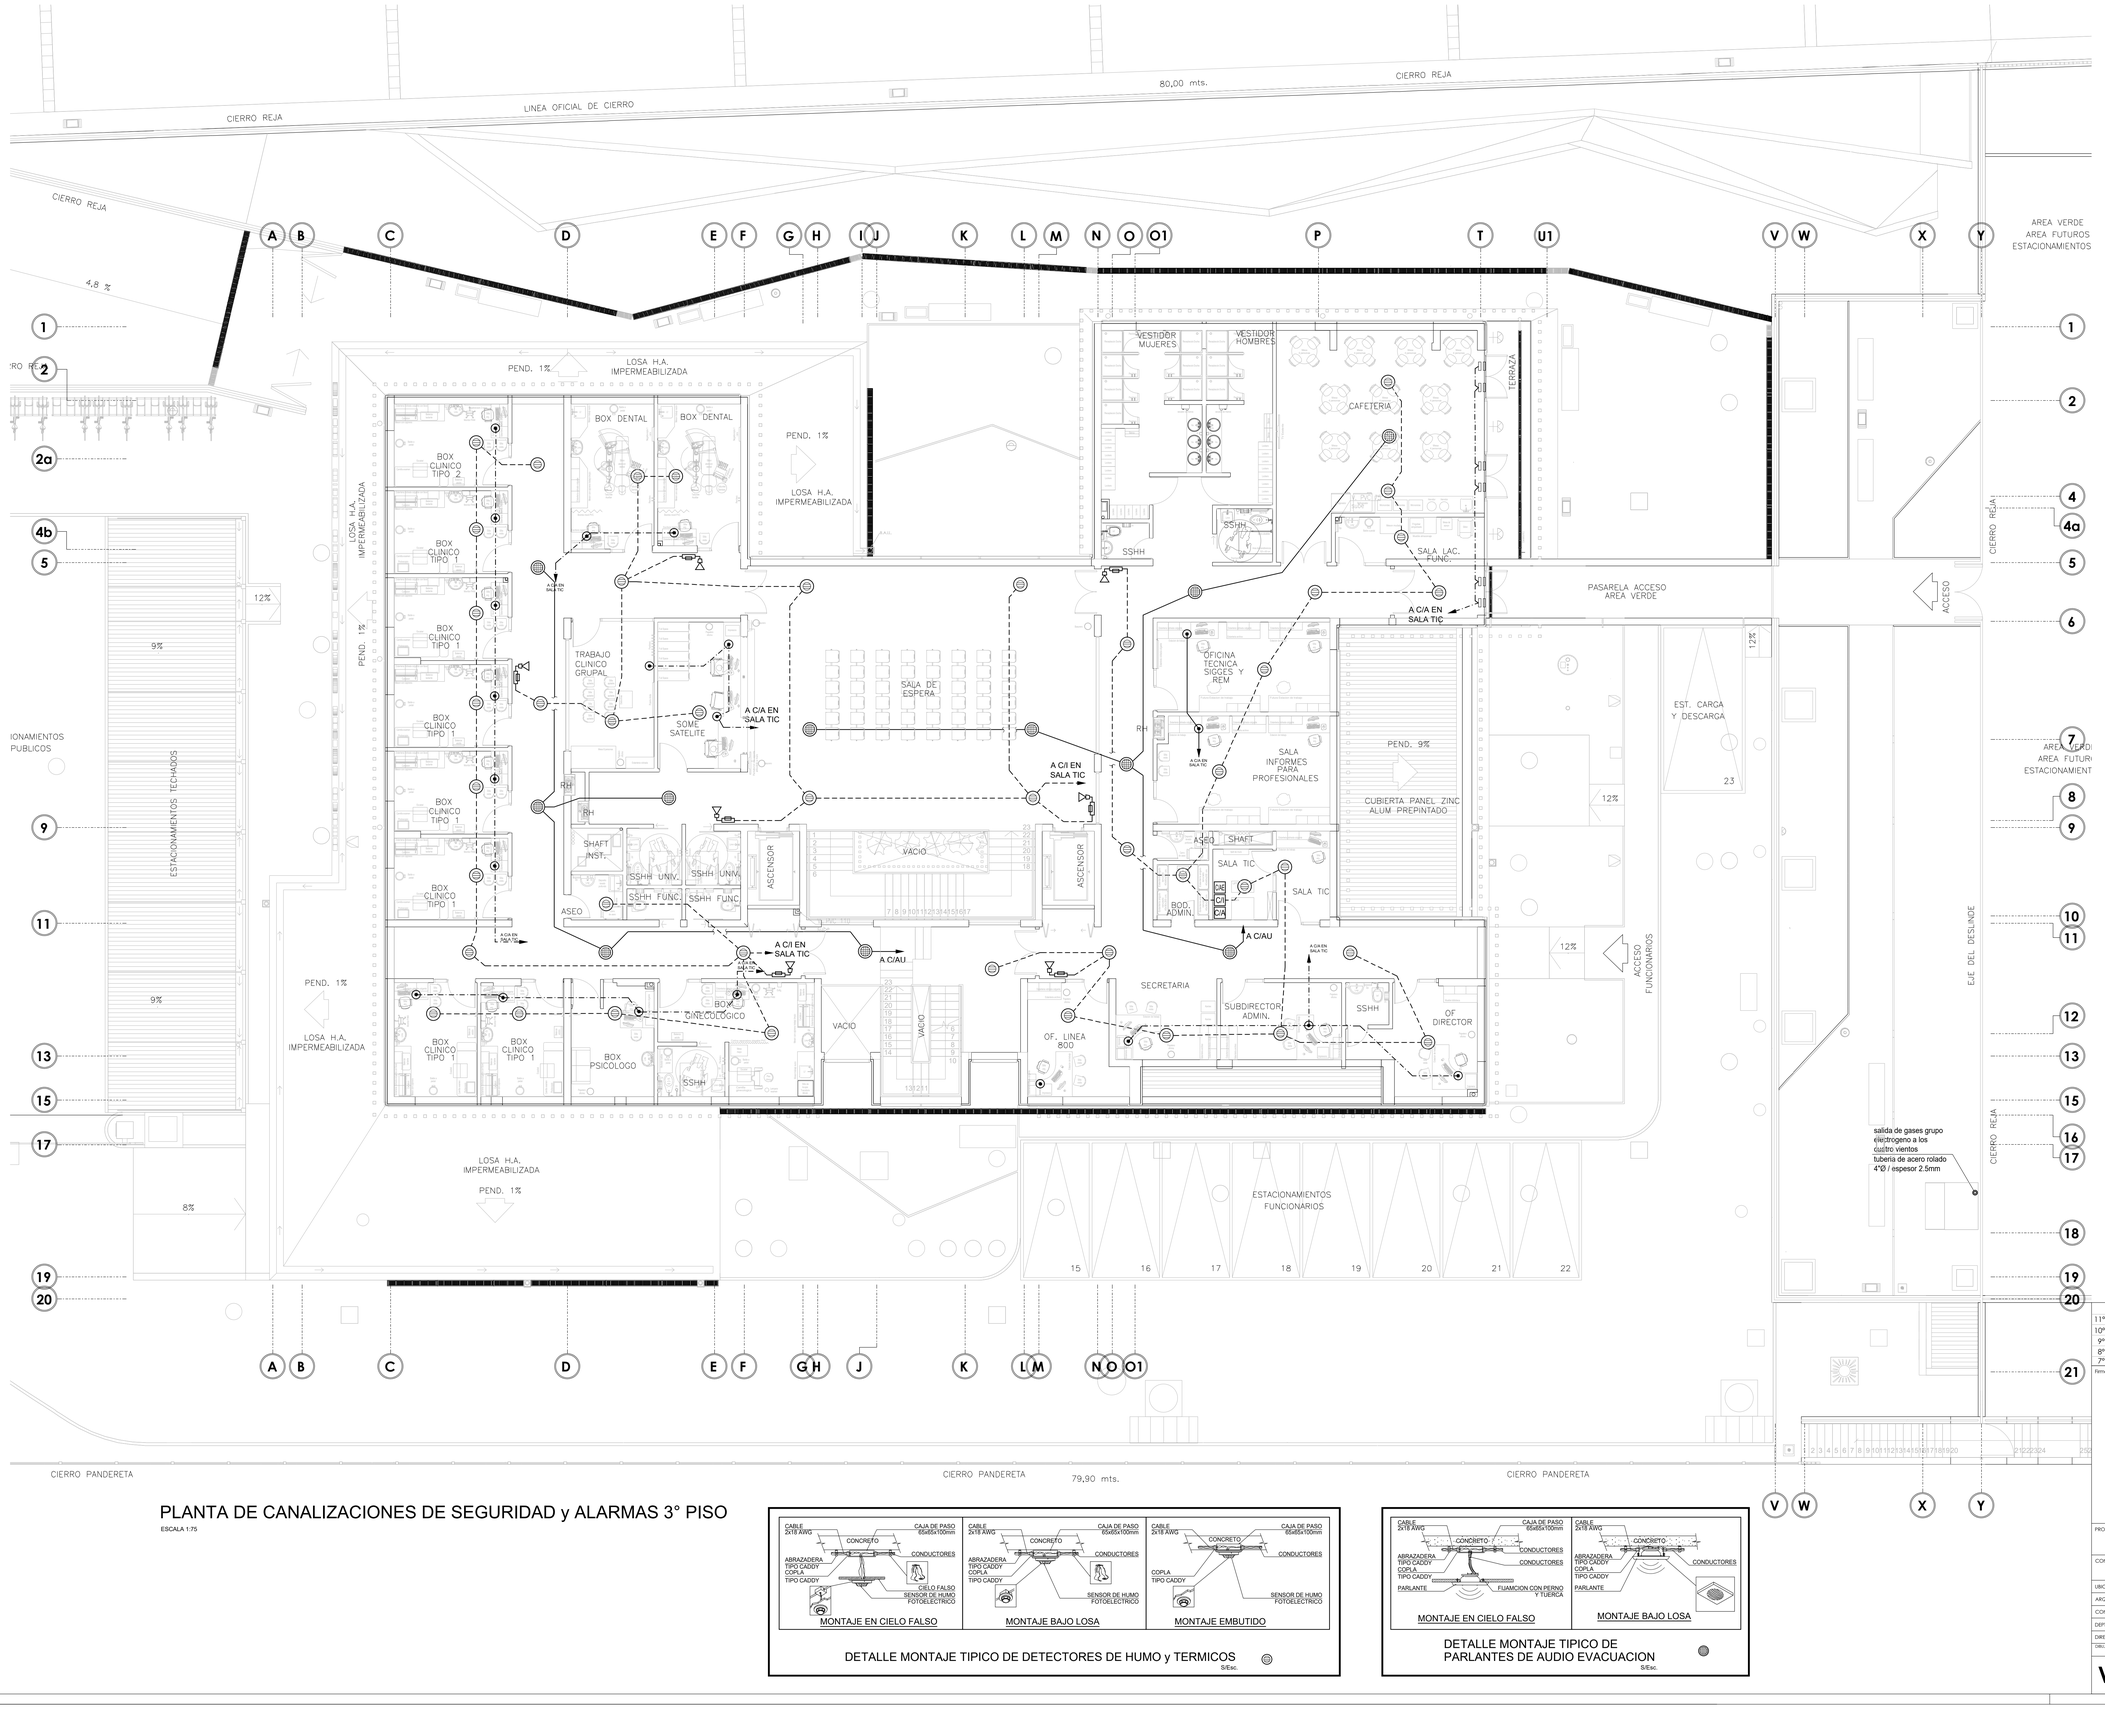

SIMBOLOGIA

- DETECTOR DE HUMO FOTOTERMICO INTELIGENTE
- DETECTOR DE TEMPERATURA
- PARLANTE DE AUDIO EVACUACION
- BOCINA CON LUZ ESTROBOSCOPICA EN CAJA h:2.20mts. Y ACTUADOR MANUAL h:1.6mts
- PULSADOR DE ALARMA
- CAJA DE DERIVACION METALICA
- DUCTO e.m.t. 20mmØ PARA AUDIO EVACUACION
- DUCTO e.m.t. 20mmØ PARA ALARMAS DE INCENDIOS
- DUCTO e.m.t. 20mmØ PARA ALARMAS DE INTRUSION

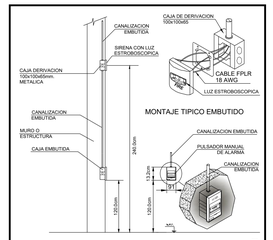

DETALLE MONTAJE TIPICO DE LUZ ESTROBOSCOPICA y PULSADOR MANUAL

SIN ESCALA

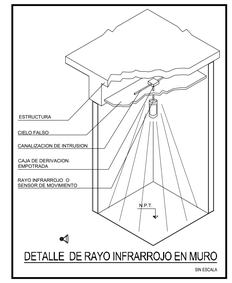

DETALLE DE RAYO INFRARROJO EN MURO

SIN ESCALA

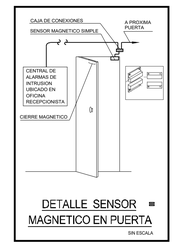

DETALLE SENSOR MAGNETICO EN PUERTA

SIN ESCALA

INGENEL SA
INGENIERIA ELECTRICA
PEDRO QUINTANILLA B.
INGENIERO CIVIL ELECTRICO
REG. SEC N°13.253.653-8
Roberto Espinoza N°1157 Santiago
Fonos: 56-2- 25519904 - 25554365
Santiago Chile ingenel@ingenel.cl

Archivo: CD06 (Seguridad 3°P)28.02.dwg

OBSERVACIONES:

11° Revision Proyecto	28/02/2022
10° Revision Proyecto	30/ 11 /2021
9° Revision Proyecto	09/ 08 /2021
8° Revision Proyecto	05/ 10 /2020
7° Revision Proyecto	24/ 08 /2020

Firmas:

PROPIETARIO
MUNICIPALIDAD DE TEMUCO

CARLOS ULLOA OJEDA
ARQUITECTO
ARQUITECTONICA LTDA.

DIRECTOR DE OBRAS
MUNICIPALIDAD DE TEMUCO

ARQUITECTO
MUNICIPALIDAD DE TEMUCO

PROYECTO: CONSTRUCCION CESFAM VILLA ALEGRE

DIRECCION DE PLANIFICACION DEPARTAMENTO DE PROYECTOS

CONTENIDO: PLANTA DE SEGURIDAD y ALARMAS 3° PISO

SERIE: CDE ELECTRICO

UBICACION: ARGENTINA 0875, Esquina VENEZUELA

ARQUITECTO I.T.C.: JORGE JOPIE RIOSECO

CONSTRUCTOR:

DEPTO. PROYECTOS: FERNANDO AGUILERA JAÑA

DIRECTOR: RICARDO TORO HERNÁNDEZ

DIBUJO: A.R.L. FECHA: FEBRERO 2022

ESCALA: Indicadas

Nº LAMINA: CD06 DE

MUNICIPALIDAD DE TEMUCO
Provincia Cautín - IX Región

VERSION 11 - 2022 FEBRERO 28

PLANTA DE CANALIZACIONES DE SEGURIDAD y ALARMAS 3° PISO

ESCALA 1:75

DETALLE MONTAJE TIPICO DE DETECTORES DE HUMO y TERMICOS

S/Esc.

DETALLE MONTAJE TIPICO DE PARLANTES DE AUDIO EVACUACION

S/Esc.