

PLANTA 1° PISO
AGUA FRIA
ESCALA 1/100


NOTAS

CUALQUIER MODIFICACION AL PRESENTE PROYECTO, DEBERA SER CON APROBACION DE I.T.O. ARQUITECTO Y PROYECTISTA.

TODO LA INSTALACION EXTERIOR DE AGUA FRIA SE EJECUTARA EN TUBERIA DE POLIETILENO DE ALTA DENSIDAD, HORME PNTD, LA QUE SE INSTALARA SEGUN INSTRUCCIONES DEL FABRICANTE.

TODO LA INSTALACION INTERIOR DE AGUA FRIA SE EJECUTARA EN TUBERIA DE COBRE O TIPO L AL IGUAL QUE EN AGUA CALENTE.

TODO LA INSTALACION SE EJECUTARA CON MATERIALES DE 1" CALIDAD, NO SE ACEPTARAN MATERIALES DE 2" CALIDAD O DERMAS ANTERIORES.

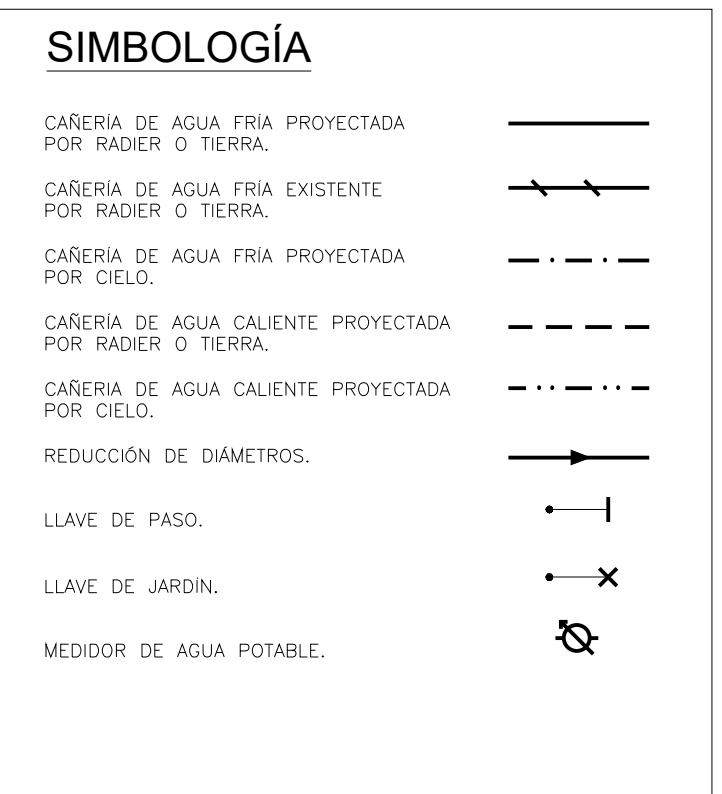


11	28/02/2022	JFR	Alfabeto Coordinación
MOD.	FECHA	APPROBO	DESCRIPCION
Nombre del Proyecto: Cesfam Villa Alegre Temuco			
N° de Proyecto: 19152			
Actividad: 19152 D-19152 AP Planos v.1			
Escala: 1/100			
Calidad: JFR			
Firma: [Firma]			
AGUA POTABLE PLANTA 1° PISO AGUA FRIA			

DESTINO PROPIEDAD: CENTRO DE SALUD FAMILIAR

PROYECTO DE INSTALACION DE AGUA POTABLE DOMICILIARIA

PROYECTO	INFORMATIVO	LAMINA
N°	Fecha	N° 1 DE 9
AVISO DE INICIO N°	Fecha	
CERTIFI. DE FACTIBILIDAD N°	F-2020-0220	Fecha 21/02/2020

AV. ARGENTINA
N° 875
TEMUCO

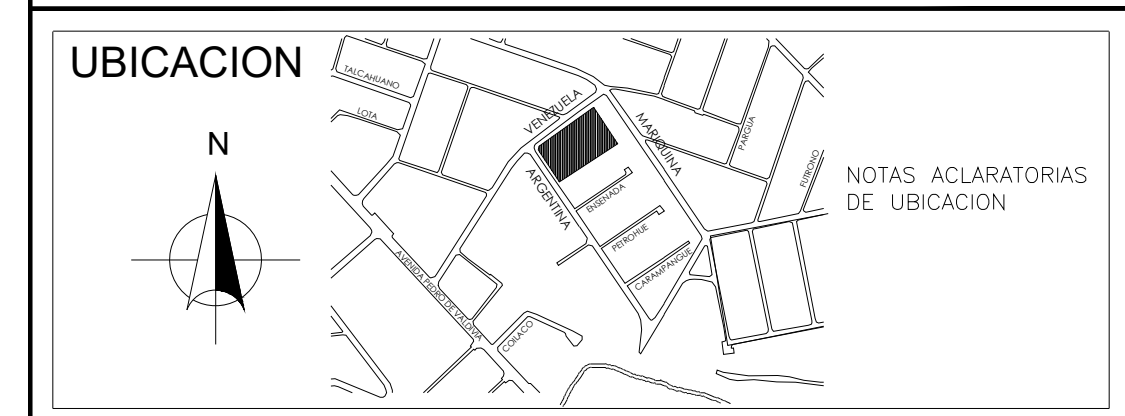

FIRMAS	
PROYECTISTA	PROPIETARIO
ANSEL FERNANDEZ VALDES RUT: 8.011.048-0 Contructor: C.O.U. Site Norte 1967, Macul - Fono 22 239 2582	Ilustre Municipalidad de Temuco
CONTRATISTA	PROYECTO DEFINITIVO CERTIFICADO DE RECEPCION
N°	Fecha

OBSERVACIONES:

- 11° Revision 28/02/2022

Firma:

PROPIETARIO
MUNICIPALIDAD DE TEMUCO

CARLOS ULLAO OJEDA
ARQUITECTO

DIRECTOR DE OBRAS
MUNICIPALIDAD DE TEMUCO

ARQUITECTO ITC
MUNICIPALIDAD DE TEMUCO

PROYECTO: CONSTRUCCION CESFAM VILLA ALEGRE

CONTENIDO: AGUA FRIA - PLANTA 1° PISO

UBICACION: ARGENTINA 875, ESQUINA VENEZUELA

ARQUITECTO I.T.O.: JORGE JOSE ROSSO

CONSTRUCCION: FERNANDO AGUIRRE JAVIA

DIRECCION PROYECTOS: RICARDO TORO BERNABEZ

FECHA: FEBRERO 2022

SAN AGUA POTABLE N° LAMINA: AP-1

1 DE 9

MUNICIPALIDAD DE TEMUCO

PROYECTO DEFINITIVO CERTIFICADO DE RECEPCION

VERSION 11 - 2022 FEBRERO 28