

NOTAS

CUALQUIER MODIFICACION AL PRESENTE PROYECTO, DEBERA SER CON APROBACION DE D.O. ARQUITECTO Y PROYECTISTA.

TODA LA INSTALACION EXTERIOR DE AGUA FRIA SE EJECUTARA EN TUBERIA DE POLIETILENO DE ALTA DENSIDAD, HOPPE PINTO, S.A. QUE SE INSTALARA SEGUN INSTRUCCIONES DEL FABRICANTE.

TODA LA INSTALACION INTERIOR DE AGUA FRIA SE EJECUTARA EN TUBERIA DE COBRE CU TIPO 1, AL IGUAL QUE EN AGUA CALENTE.

TODA LA INSTALACION SE EJECUTARA CON MATERIALES DE 1ª CALIDAD, NO SE ACEPTARAN MATERIALES DE 2ª CALIDAD U OTRAS INTERIORES.

SIMBOLOGIA

CANALIZACION DE AGUA FRIA PROTEGIDA POR RADEER O TUBERIA

CANALIZACION DE AGUA FRIA EXISTENTE POR RADEER O TUBERIA

CANALIZACION DE AGUA FRIA PROTEGIDA POR CIELO

CANALIZACION DE AGUA CALENTE PROTEGIDA POR RADEER O TUBERIA

CANALIZACION DE AGUA CALENTE PROTEGIDA POR CIELO

REDUCCION DE DIAMETROS

LLAVE DE PASO

LLAVE DE JARDIN

MEDIDOR DE AGUA POTABLE

**PLANTA 3° PISO
AGUA FRIA**

ESCALA 1/100


11	28/02/2022	JFR	Alfajita Coordinación
MOD.	FECHA	APROBADO	DESCRIPCION
Nombre del Proyecto: Cesfam Villa Alegre Temuco			
N° de Proyecto: 19152			
N° de Lámina: 11			
Diseño: JFR			
Calculo: JFR			
AGUA POTABLE PLANTA 3° PISO AGUA FRIA			

DESTINO PROPIEDAD : CENTRO DE SALUD FAMILIAR

PROYECTO DE INSTALACION DE AGUA POTABLE DOMICILIARIA

PROYECTO	INFORMATIVO	LAMINA
N°	Fecha	N° 3 DE 9
AVISO DE INICIO N°	Fecha	
CERTIFI. DE FACTIBILIDAD N°	F-2020-0220	Fecha 21/02/2020

**AV. ARGENTINA
N° 875
TEMUCO**

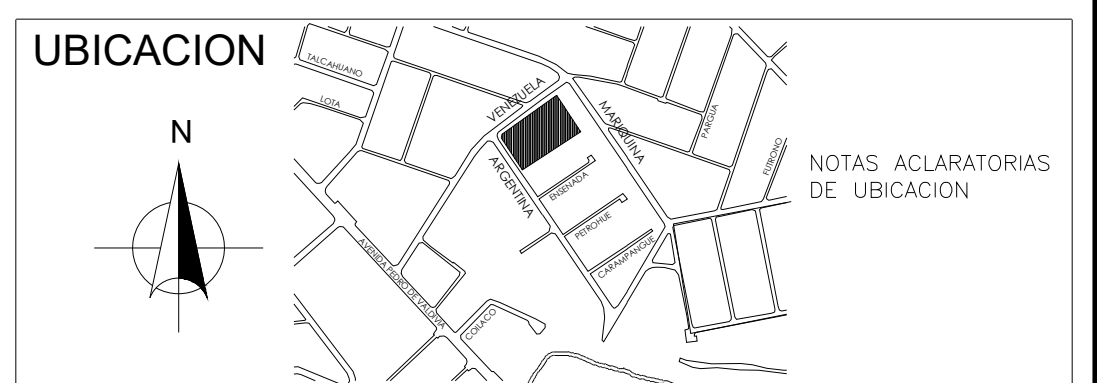

FIRMAS	
PROYECTISTA	PROPIETARIO
	Ilustre Municipalidad de Temuco
ANGEL FERNANDEZ VALDES RUT: 8.011.048-0 Constructor, C.O.U. Siete Norte 1987, Macul - Fono 22.239.2582	
CONTRATISTA	PROYECTO DEFINITIVO CERTIFICADO DE RECEPCION
	N° Fecha

OBSERVACIONES:

- 11ª Revision 28/02/2022

Firma:

PROPIETARIO
MUNICIPALIDAD DE TEMUCO

DIRECTOR DE OBRAS
MUNICIPALIDAD DE TEMUCO

ARQUITECTO: CARLOS ULLCO OJEDA
ARQUITECTONICA LTDA.

ARQUITECTO: ITC
MUNICIPALIDAD DE TEMUCO

PROYECTO: CONSTRUCCION CESFAM VILLA ALEGRE

CONTENIDO: AGUA FRIA - PLANTA 1° PISO

UBICACION: ARGENTINA 0875, ESQUINA VENEZUELA

ARQUITECTO I.T.C.: JORGE JOFRE ROSCO

CONSTRUCTOR: FERNANDO AGUILERA JAJA

DIRECCION PROYECTOS: RICARDO TORO BERNABEZ

SERVO: Arquitectonica Ulla

FECHA: FEBRERO 2022

SAN AGUA POTABLE
N° LAMINA: 19152

AP-3
3 DE 9

MUNICIPALIDAD DE TEMUCO

VERSION 11 - 2022 FEBRERO 28