

PLANTA 1° PISO
AGUA CALIENTE
ESCALA 1/100


NOTAS

CUALQUIER MODIFICACION AL PRESENTE PROYECTO, DEBERA SER CON APROBACION DE I.C.D. ARQUITECTO Y PROYECTISTA.

TODA LA INSTALACION EXTERIOR DE AGUA FRIA SE EJECUTARA EN TUBERIA DE POLIETILENO DE ALTA DENSIDAD, HOQUE PINTO, LA QUE SE INSTALARA SEGUN INSTRUCCIONES DEL FABRICANTE.

TODA LA INSTALACION INTERIOR DE AGUA FRIA SE EJECUTARA EN TUBERIA DE COBRE O TIPO L AL AGUA QUE EN AGUA CALIENTE.

TODA LA INSTALACION SE EJECUTARA CON MATERIALES DE 1" CALIDAD, NO SE ACEPTARAN MATERIALES DE 2" CALIDAD U OTRAS ANTERIORES.

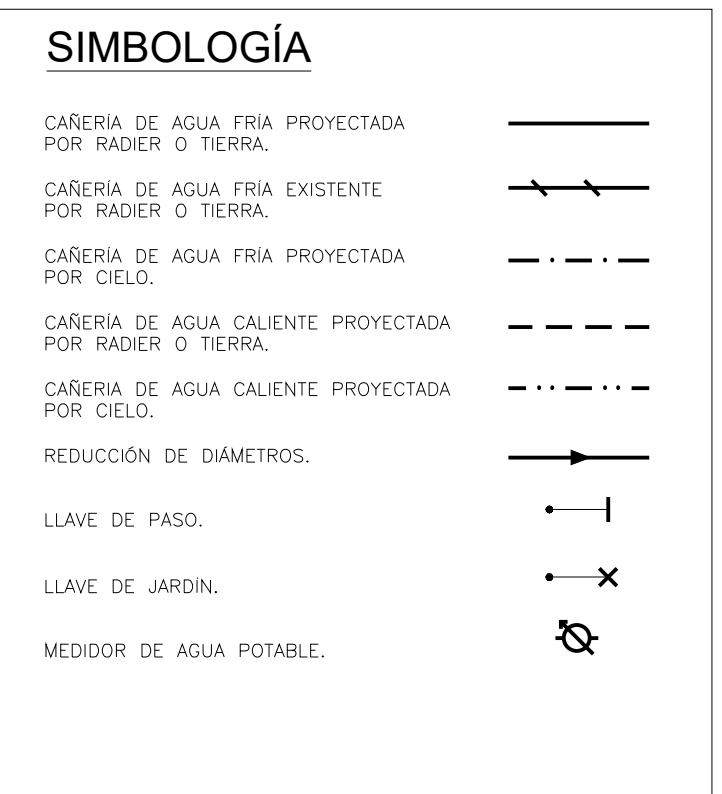

| |
|---|
| |
|---|