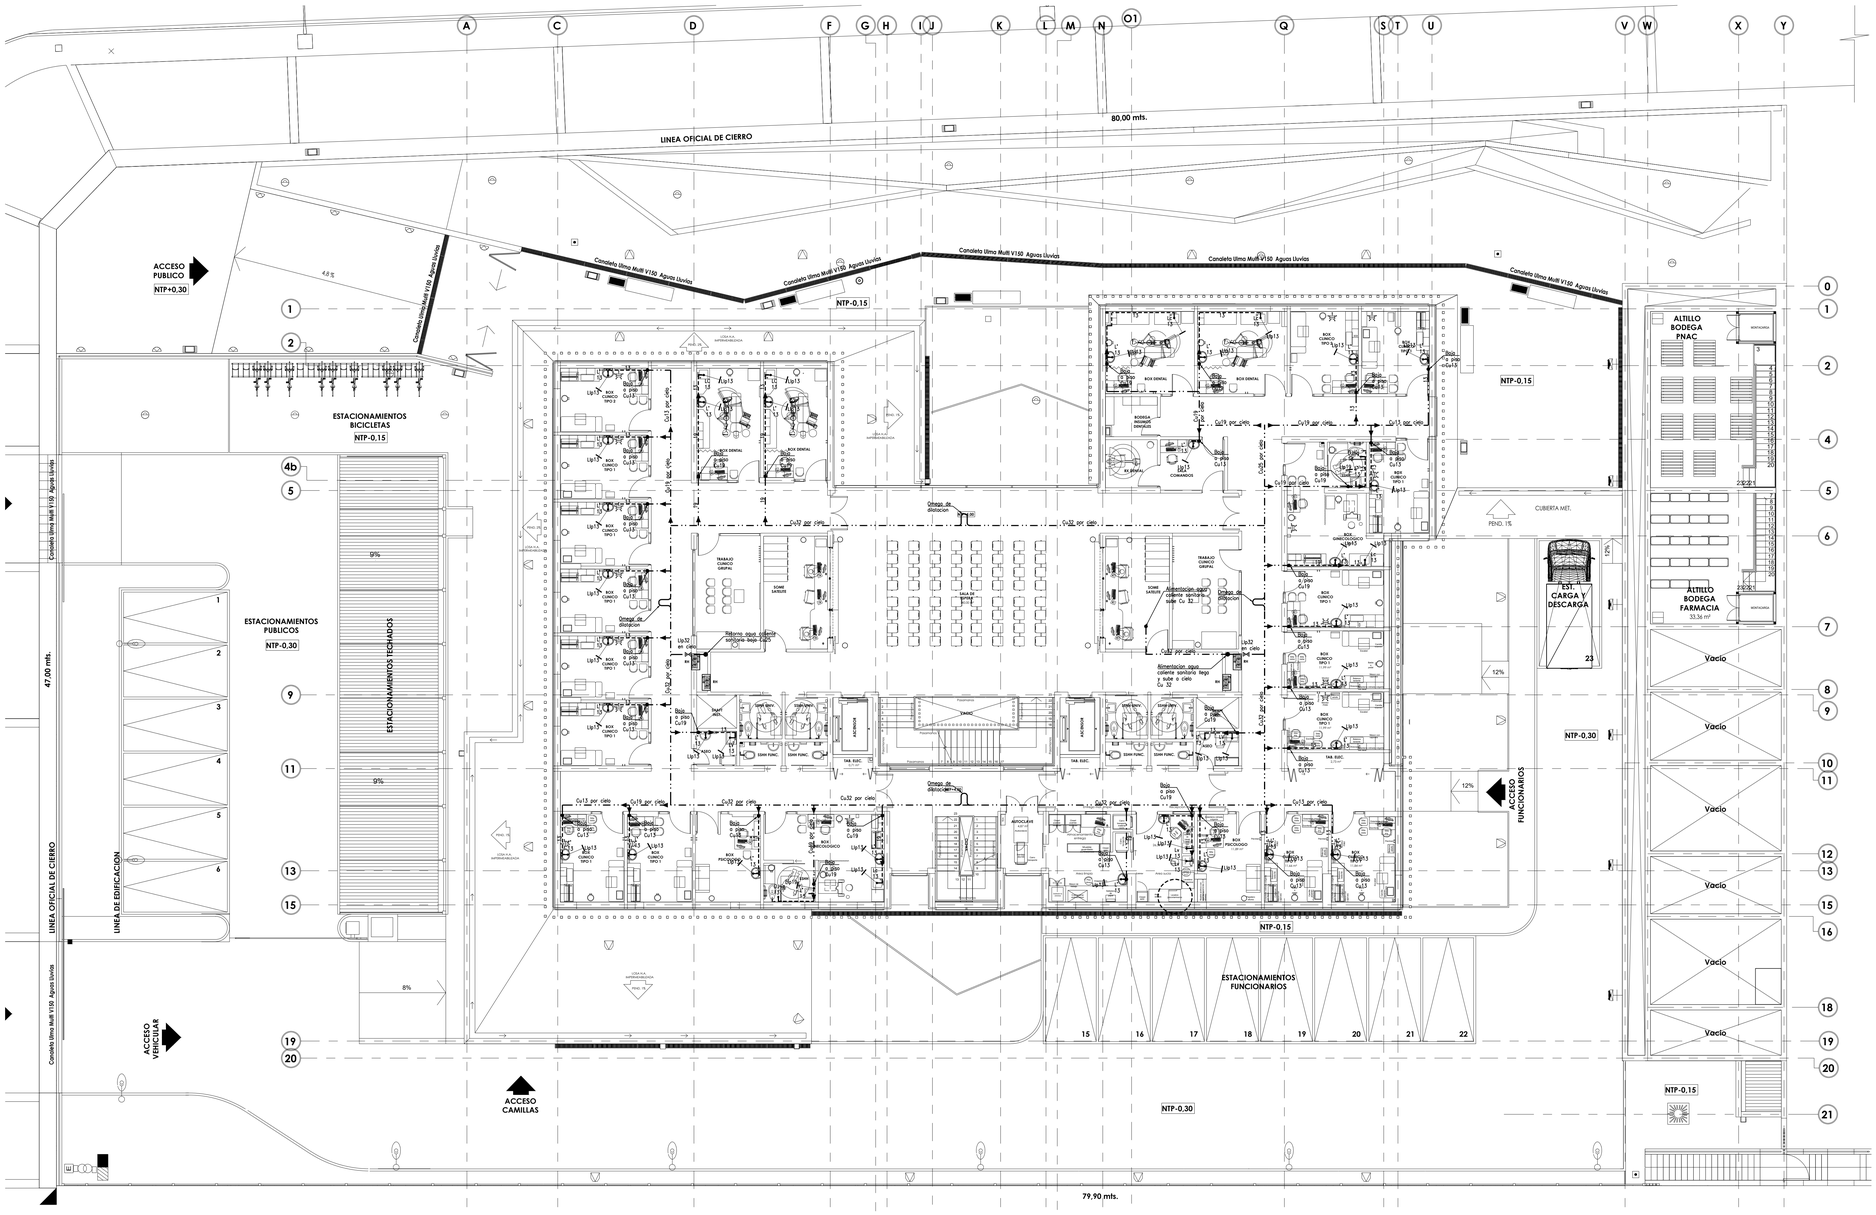

PLANTA 2° PISO AGUA CALIENTE

ESCALA 1/100

NOTAS

CUALQUIER MODIFICACIÓN AL PRESENTE PROYECTO, DEBERÁ SER CON APROBACIÓN DE I.T.O., ARQUITECTO Y PROYECTISTA.

TODA LA INSTALACIÓN EXTERIOR DE AGUA FRÍA SE EJECUTARÁ EN TUBERÍA DE POLIETILENO DE ALTA DENSIDAD, HDPE PN10, LA QUE SE INSTALARÁ SEGUN INSTRUCCIONES DEL FABRICANTE.

TODA LA INSTALACIÓN INTERIOR DE AGUA FRÍA SE EJECUTARÁ EN TUBERÍA DE COBRE CU TIPO L, AL IGUAL QUE EN AGUA CALIENTE.

TODA LA INSTALACIÓN, SE EJECUTARÁ CON MATERIALES DE 1° CALIDAD. NO SE ACEPTARÁN MATERIALES DE 2° CALIDAD U OBRAS ANTERIORES.

SIMBOLOGÍA

CAÑERÍA DE AGUA FRÍA PROYECTADA POR RADIER O TIERRA.	
CAÑERÍA DE AGUA FRÍA EXISTENTE POR RADIER O TIERRA.	
CAÑERÍA DE AGUA FRÍA PROYECTADA POR CIELO.	
CAÑERÍA DE AGUA CALIENTE PROYECTADA POR RADIER O TIERRA.	
CAÑERÍA DE AGUA CALIENTE PROYECTADA POR CIELO.	
REDUCCIÓN DE DIÁMETROS.	
LLAVE DE PASO.	
LLAVE DE JARDÍN.	
MEDIDOR DE AGUA POTABLE.	

MOD.	FECHA	APROBO	DESCRIPCION
11	28/02/2022	JFR	Ajustes Coordinación

OBSERVACIONES:

- 11° Revision 28/02/2022

Firmas:

PROPIETARIO
MUNICIPALIDAD DE TEMUCO

CARLOS ULLOA OJEDA
ARQUITECTO
ARQUITECTONICA LTDA.

DIRECTOR DE OBRAS
MUNICIPALIDAD DE TEMUCO

ARQUITECTO ITC
MUNICIPALIDAD DE TEMUCO

PROYECTO: CONSTRUCCION CESFAM VILLA ALEGRE

DIRECCION DE PLANIFICACION DEPARTAMENTO DE PROYECTOS

CONTENIDO: AGUA FRIA - PLANTA 1° PISO

UBICACION	ARGENTINA 0875. ESQUINA VENEZUELA
ARQUITECTO I.T.C.	JORGE JOFRE ROSECO
CONSTRUCTOR	
DEPTO. PROYECTOS	FERNANDO AGUILERA JARA
DIRECTOR	RICARDO TORO HERNÁNDEZ
DIBUJO: Arquitectonica Ltda.	FECHA: FEBRERO 2022

SIGLA: SAN — AGUA POTABLE
N° LAMINA: AP-5
5 DE 9
ESCALA: Indicada

MUNICIPALIDAD DE TEMUCO
Provincia Cautín - IX Región

VERSION 11 - 2022 FEBRERO 28

Ingeniería y Construcción
7 Norte 1987, Maipú, Santiago de Chile Fono (+56) 222 192 382
e-mail: fgo@fgo.cl

Nombre del Proyecto: Cesfam Villa Alegre Temuco

N° de Proyecto	19152	Archivo:	0-19152 AP Planos v_11
Dibujo	HSS	Revision	11
Calculo	JFR		

AGUA POTABLE
PLANTA 2° PISO AGUA CALIENTE

DESTINO PROPIEDAD : CENTRO DE SALUD FAMILIAR

PROYECTO DE INSTALACION DE AGUA POTABLE DOMICILIARIA

PROYECTO	INFORMATIVO	LAMINA	
N°	Fecha	N° 5	DE 9
AVISO DE INICIO N°	.	Fecha	.
CERTIFI. DE FACTIBILIDAD N°	F-2020-0220	Fecha	21/02/2020

AV. ARGENTINA
N° 875
TEMUCO

UBICACION

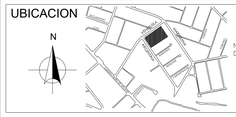

NOTAS ACLARATORIAS DE UBICACION

FIRMAS

PROYECTISTA
ANGEL FERNANDEZ VALDES
RUT: 8.011.048-0
Constructor Civil
Siete Norte 1987, Maipú - Fono 22 239 2582

PROPIETARIO
Ilustre Municipalidad de Temuco

CONTRATISTA

PROYECTO DEFINITIVO
CERTIFICADO DE RECEPCION

N° _____ Fecha _____